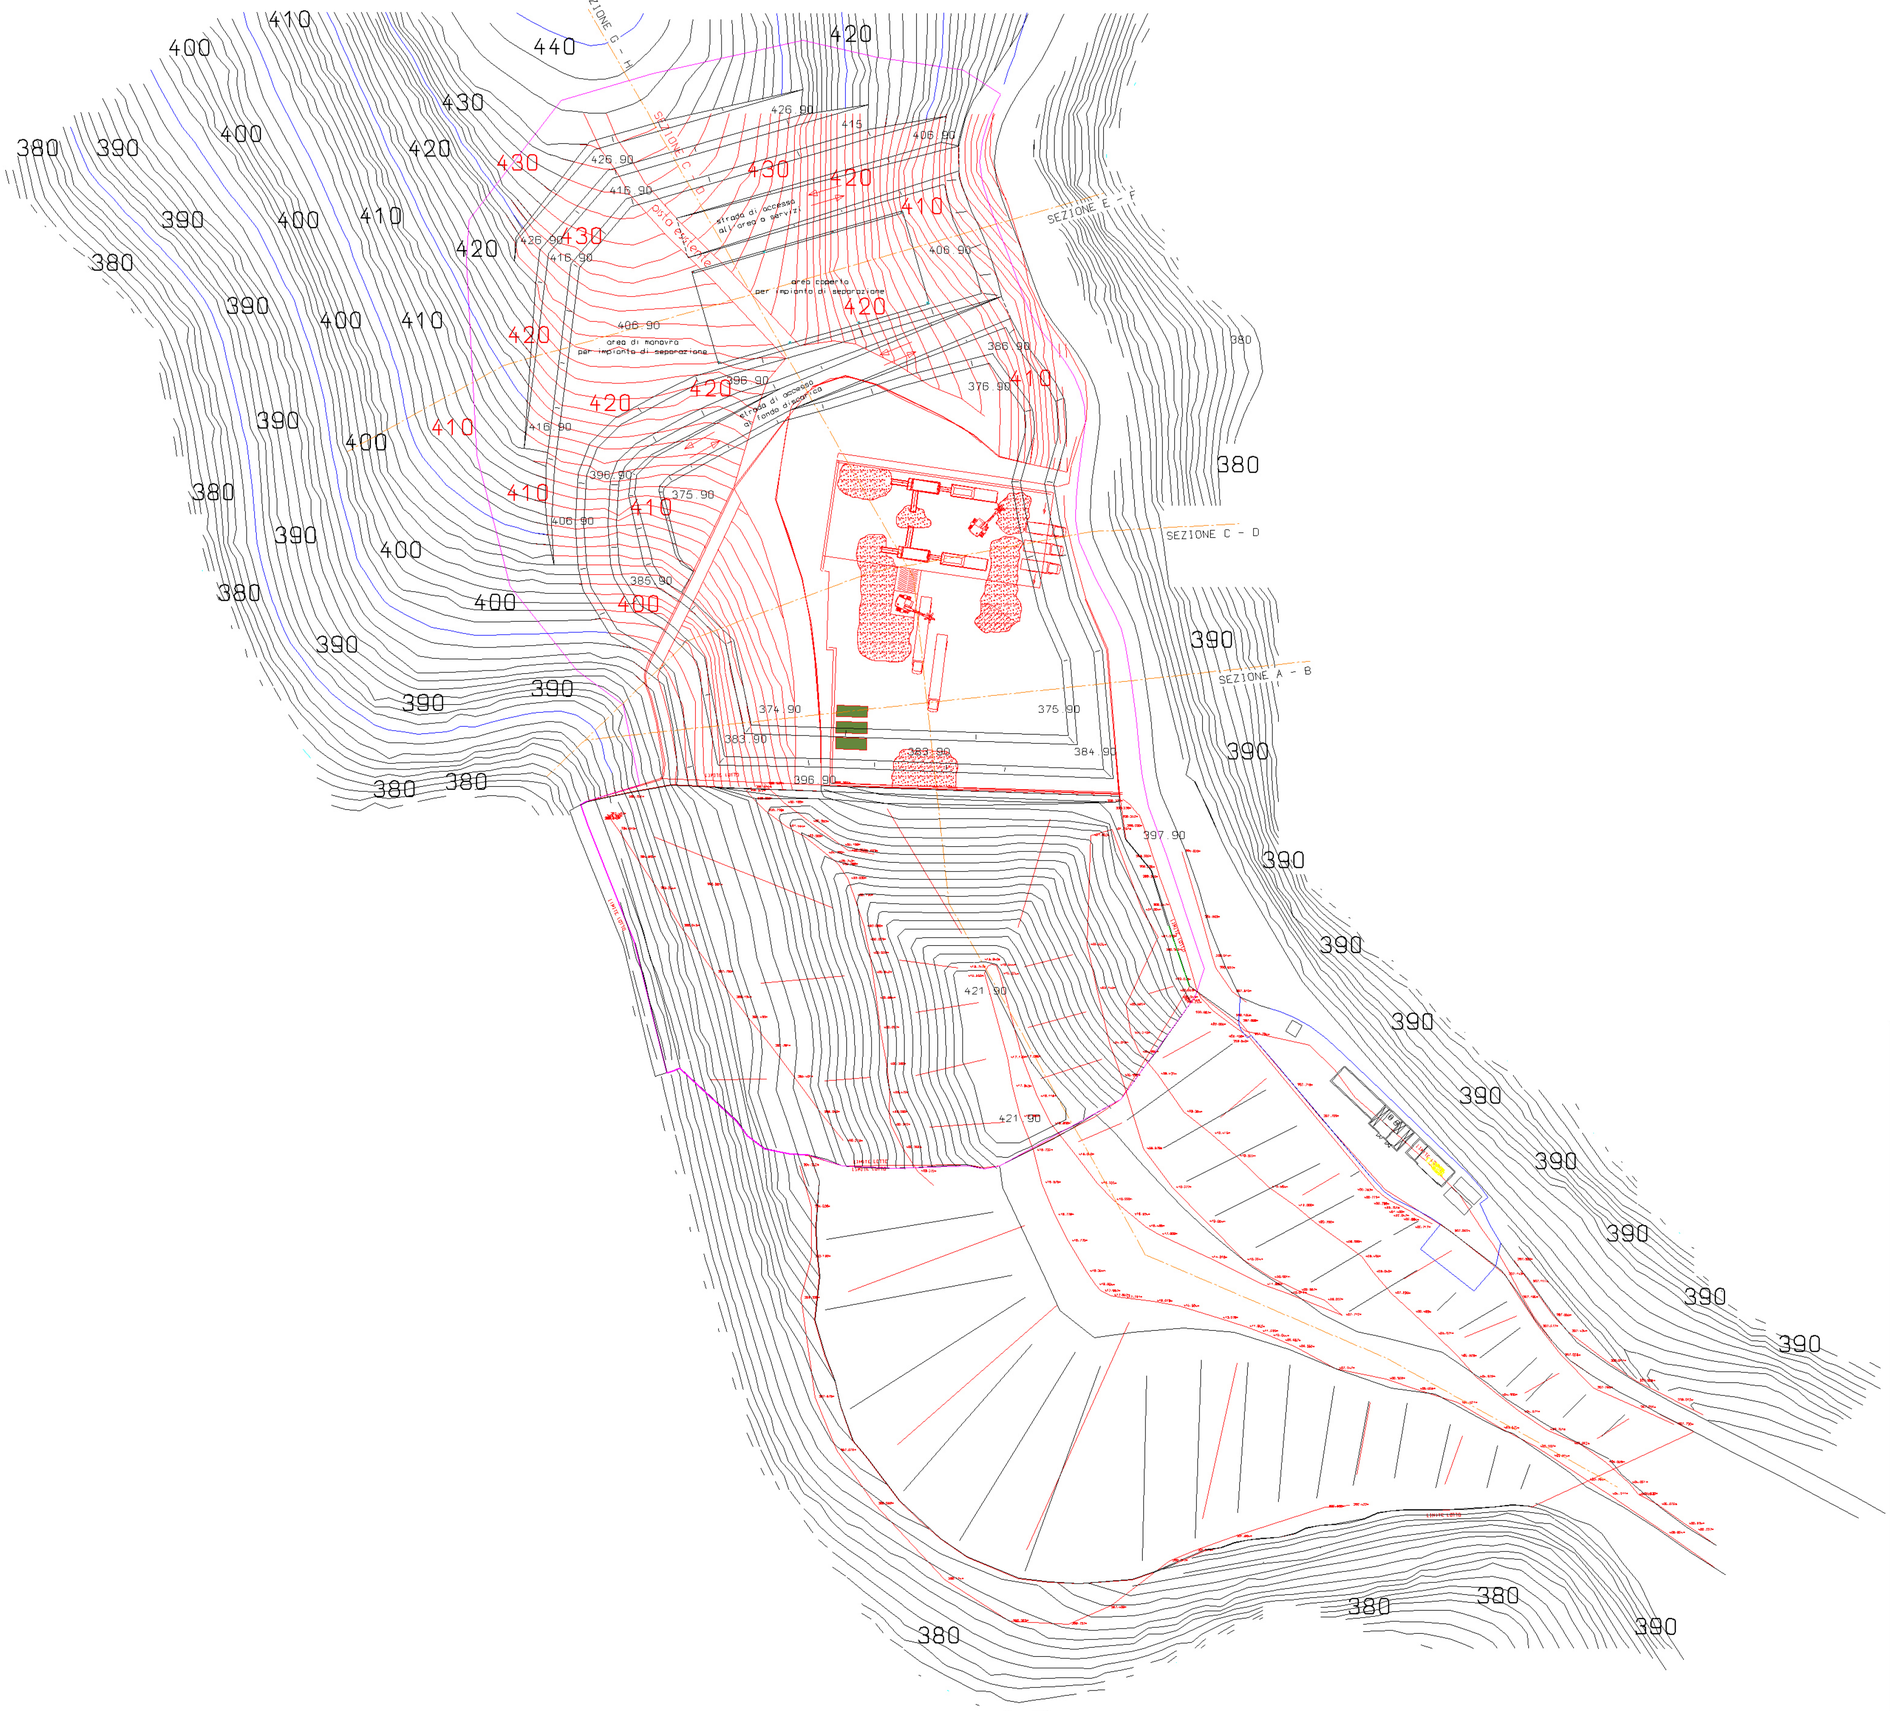


COMUNE DI SANREMO E TAGGIA

PROVINCIA DI IMPERIA

PROPOSTA DI REALIZZAZIONE DI UN IMPIANTO PROVINCIALE DI TRATTAMENTO RIFIUTI SOLIDI URBANI E DISCARICA DI SERVIZIO CON FINANZA DI PROGETTO AI SENSI DELL'ARTICOLO 153 DEL D.LGS. 163/2006 IN LOCALITA' COLLI DI TAGGIA.

PROGETTO DI SOLUZIONE TEMPORANEA PER LO SMALTIMENTO R.S.U. PER IL TERRITORIO PROVINCIALE NELLA DISCARICA DI COLLETTE OZOTTO PER MESI 24 A FAR DATA DAL 01/05/2011

- QUOTE GEORIFERITE AL CAPOSALDO I.G.M. MONTE ALBAREO-

OGGETTO DELLA TAVOLA: *RISPOSTA AL PUNTO j)*
SOVRAPPOSIZIONE
PLANIMETRIA STATO ATTUALE E DI PROGETTO AL 31.12.2010

SCALA	COMMESSA N°	TAVOLA N°
1:500	1/10	27

PROPONENTE
IDRO EDIL S.R.L.
VIA CRAVERO N°44
18011 ARMA DI TAGGIA (IM)
TEL. (0184) 45459 - FAX (0184) 670455

PROGETTISTA
Ing. Antonino Tetamo
CON STUDIO IN:
ARMA DI TAGGIA 18011 (IM) - VIA ROSELLI 48

COLLABORATORI:
Geom. Stefano Ciani
CON STUDIO IN:
ARMA DI TAGGIA 18011 (IM) - VIA C. COLOMBO, 54

AZIENDA CERTIFICATA:

PROGETTO IN DATA
15 Marzo 2011

REV. N°	DATA	DESCRIZIONE REVISIONE	REDATTO	VERIFICATO	APPROVATO
0	17 Gio '10	prima emissione			
1	20 Dic '10	prima emissione			
2	01 Mar '11	Risposta a richiesta integrazione Regione Liguria Uff. V.I.A.			
3	15 Mar '11	Georeferenziazione al caposaldo I.G.M. Monte Albareo			