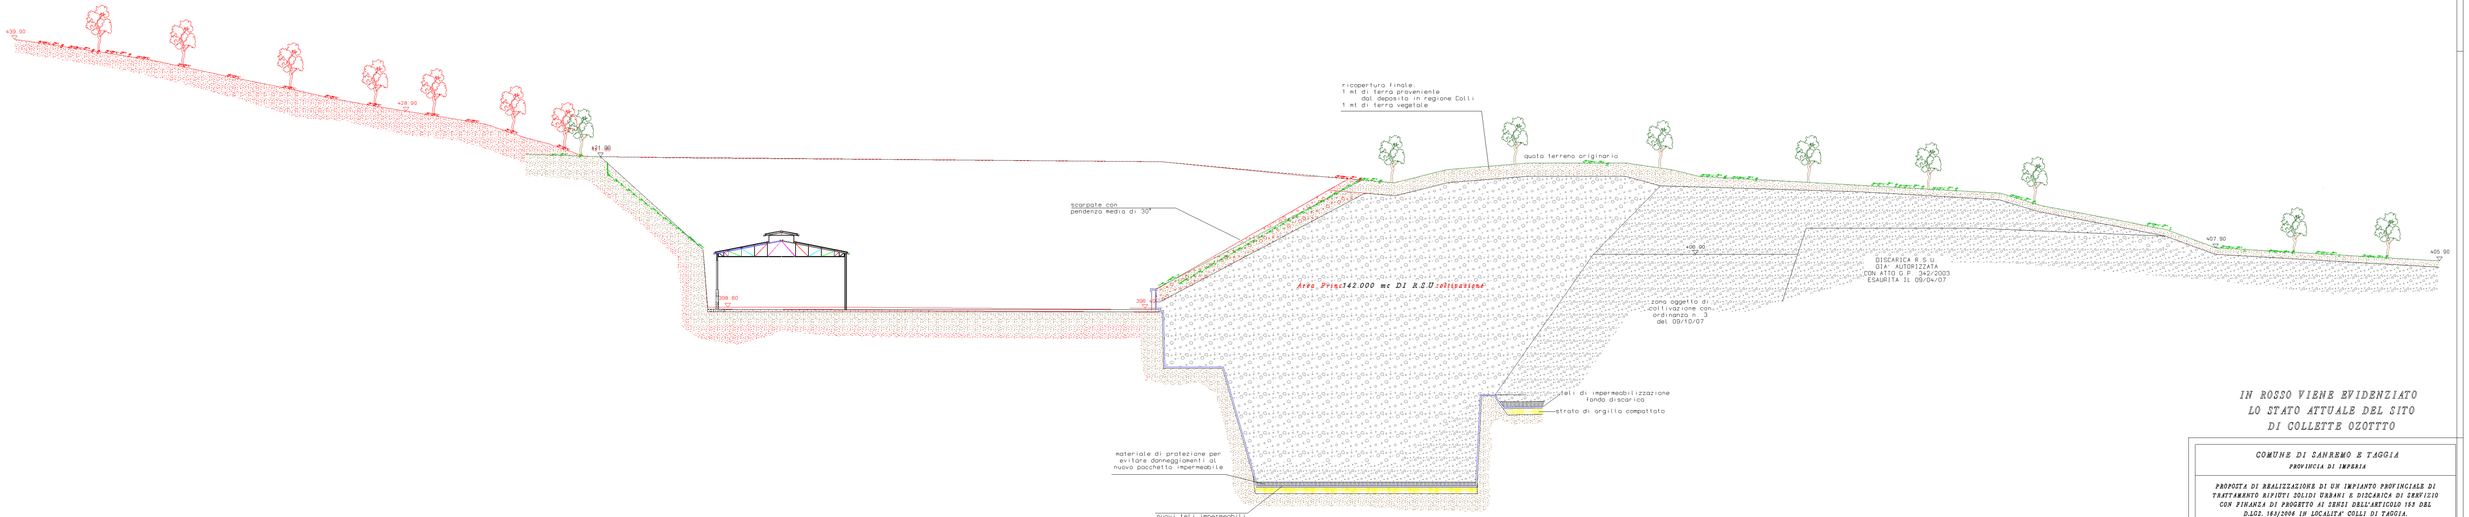



*SEZIONE C - D*
*fase di saturazione della*
*discarica con ripristino ambientale*
*al 31.12.2010*

*IN ROSSO VIENE EVIDENZIATO*
*LO STATO ATTUALE DEL SITO*
*DI COLLETTE OZOTTO*

*COMUNE DI SANREMO E TAGGIA*
*PROVINCIA DI IMPERIA*

*PROPOSTA DI REALIZZAZIONE DI UN IMPIANTO PROVINCIALE DI TRATTAMENTO RIFIUTI SOLIDI URBANI E DISCARICA DI SERVIZIO CON FINANZA DI PROGETTO AI SENSI DELL'ARTICOLO 153 DEL D.LGS. 163/2006 IN LOCALITA' COLLI DI TAGGIA.*

*PROGETTO DI SOLUZIONE TEMPORANEA PER LO SMALTIMENTO R.S.U. PER IL TERRITORIO PROVINCIALE NELLA DISCARICA DI COLLETTE OZOTTO PER MESI 24 A PAR DATA DAL 01/05/2011*

*- QUOTE GEORIFERITE AL CAPOSALDO I.G.M. MONTE ALBARRO -*

OGGETTO DELLA TAVOLA: *RISPOSTA AL PUNTO J)*
*SOVRAPPOSIZIONE*
*SEZIONE LONGITUDINALE STATO ATTUALE E DI PROGETTO AL 31.12.2010*

| SCALA | CARTELLA N° | TAVOLA N° |
|---|---|---|
| 1:200 | 1/10 | 29 |

PROPONENTE:
IDRO EDIL S.R.L.
Via Roma n°44
1007 Aosta (AO)
Tel. 0165 4444 - Fax 0165 41445

RISORSA CERTIFICATA:

PROGETTISTI:
*Ing. Antonino Tesoro*
CON STUDIO IN:
AREA DI TAGLIA 1000 (IM) - VIA MASSELLI 46

COLLABORATORI:
*Geom. Stefano Ciani*
CON STUDIO IN:
AREA DI TAGLIA 1000 (IM) - VIA C. COLOMBO, 54

PROGETTO IN DATA:
*15 Marzo 2011*

| REV. N° | DATA | DESCRIZIONE REVISIONI | VISTATO | TRACCIATO | STAMPATO |
|---|---|---|---|---|---|
| 0 | 17 Ott '10 | prima emissione | | | |
| 1 | 25 Ott '10 | prima emissione | | | |
| 2 | 01 Mar '11 | Risposta a richiesta integrativa Regione Liguria Uff. V.I.A. | | | |
| 3 | 15 Mar '11 | Conferenza servizi al capoluogo I.G.M. Monte Albero | | | |

*N/L - 690.0 / 1000.0 (1:24m²)* *digiplan 2004 - 9782* 4