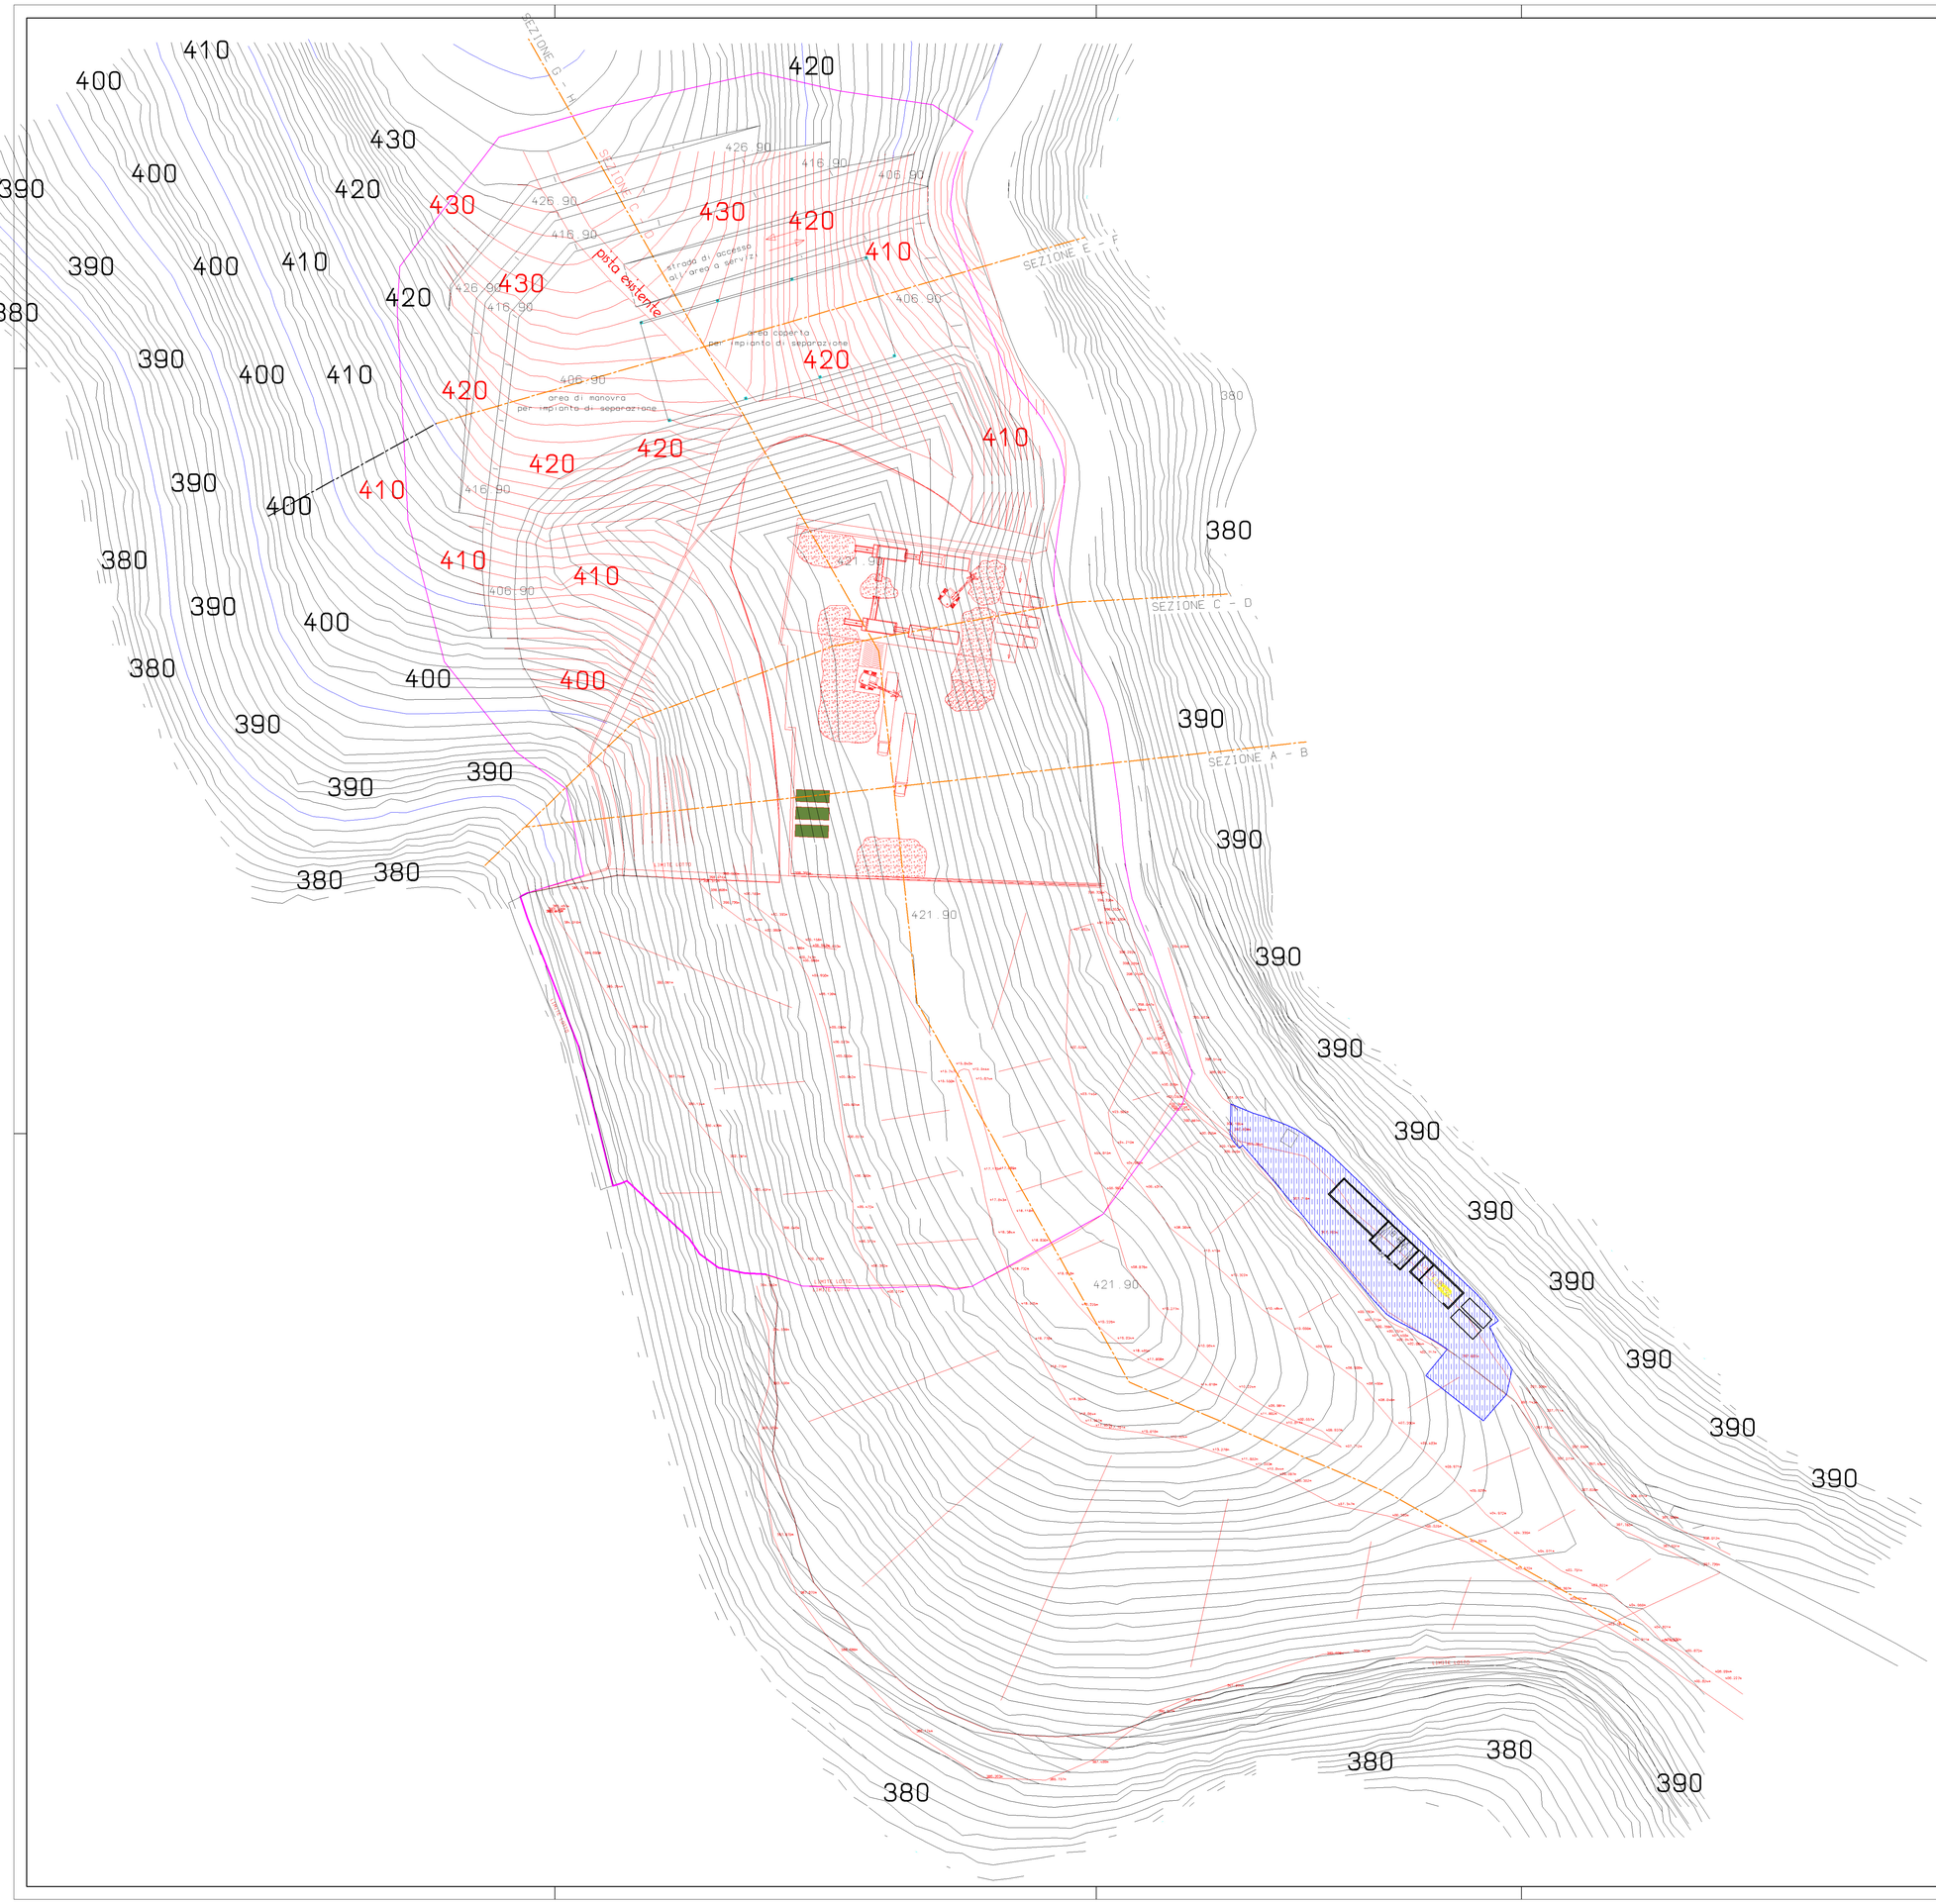



*COMUNE DI SANREMO E TAGGIA*

*PROVINCIA DI IMPERIA*

***PROPOSTA DI REALIZZAZIONE DI UN IMPIANTO PROVINCIALE DI TRATTAMENTO RIFIUTI SOLIDI URBANI E DISCARICA DI SERVIZIO CON FINANZA DI PROGETTO AI SENSI DELL'ARTICOLO 153 DEL D.LGS. 163/2006 IN LOCALITA' COLLI DI TAGGIA.***

***PROGETTO DI SOLUZIONE TEMPORANEA PER LO SMALTIMENTO R.S.U. PER IL TERRITORIO PROVINCIALE NELLA DISCARICA DI COLLETTE OZOTTO PER MESI 24 A FAR DATA DAL 01/05/2011***

***- QUOTE GEORIFERITE AL CAPOSALDO I.G.M. MONTE ALBAREO-***

OGGETTO DELLA TAVOLA: ***RISPOSTA AL PUNTO k)***
***SOVRAPPOSIZIONE***
***PLANIMETRIA STATO ATTUALE E DI PROGETTO AL 30.04.2013***

| SCALA | COMMESSA N° | TAVOLA N° |
|---|---|---|
| 1:500 | 1/10 | 30 |


PROPONENTE
IDRO EDIL S.R.L.
VIA COLOMBO N°64
18011 ARMA DI TAGGIA (IM)
TEL. (0184) 41643 - FAX (0184) 476845

PROGETTISTA
**Ing. Antonino Tetamo**
CON STUDIO IN:
ARMA DI TAGGIA 18011 (IM) - VIA BOSELLI 48

COLLABORATORI
**Geom. Stefano Ciani**
CON STUDIO IN:
ARMA DI TAGGIA 18011 (IM) - VIA C. COLOMBO, 54


AZIENDA CERTIFICATA: RINA · EMAS

PROGETTO IN DATA: *15 Marzo 2011*

| REV. N° | DATA | DESCRIZIONE REVISIONE | REDATTA | VERIFICATA | APPROVATA |
|---|---|---|---|---|---|
| 0 | 17 Giu '10 | prima emissione | | | |
| 1 | 20 Dic '10 | prima emissione | | | |
| 2 | 01 Mar '11 | Risposta a richiesta integrazione Regione Liguria Uff. V.I.A. | | | |
| 3 | 15 Mar '11 | Georeferenziazione al caposaldo I.G.M. Monte Albareo | | | |