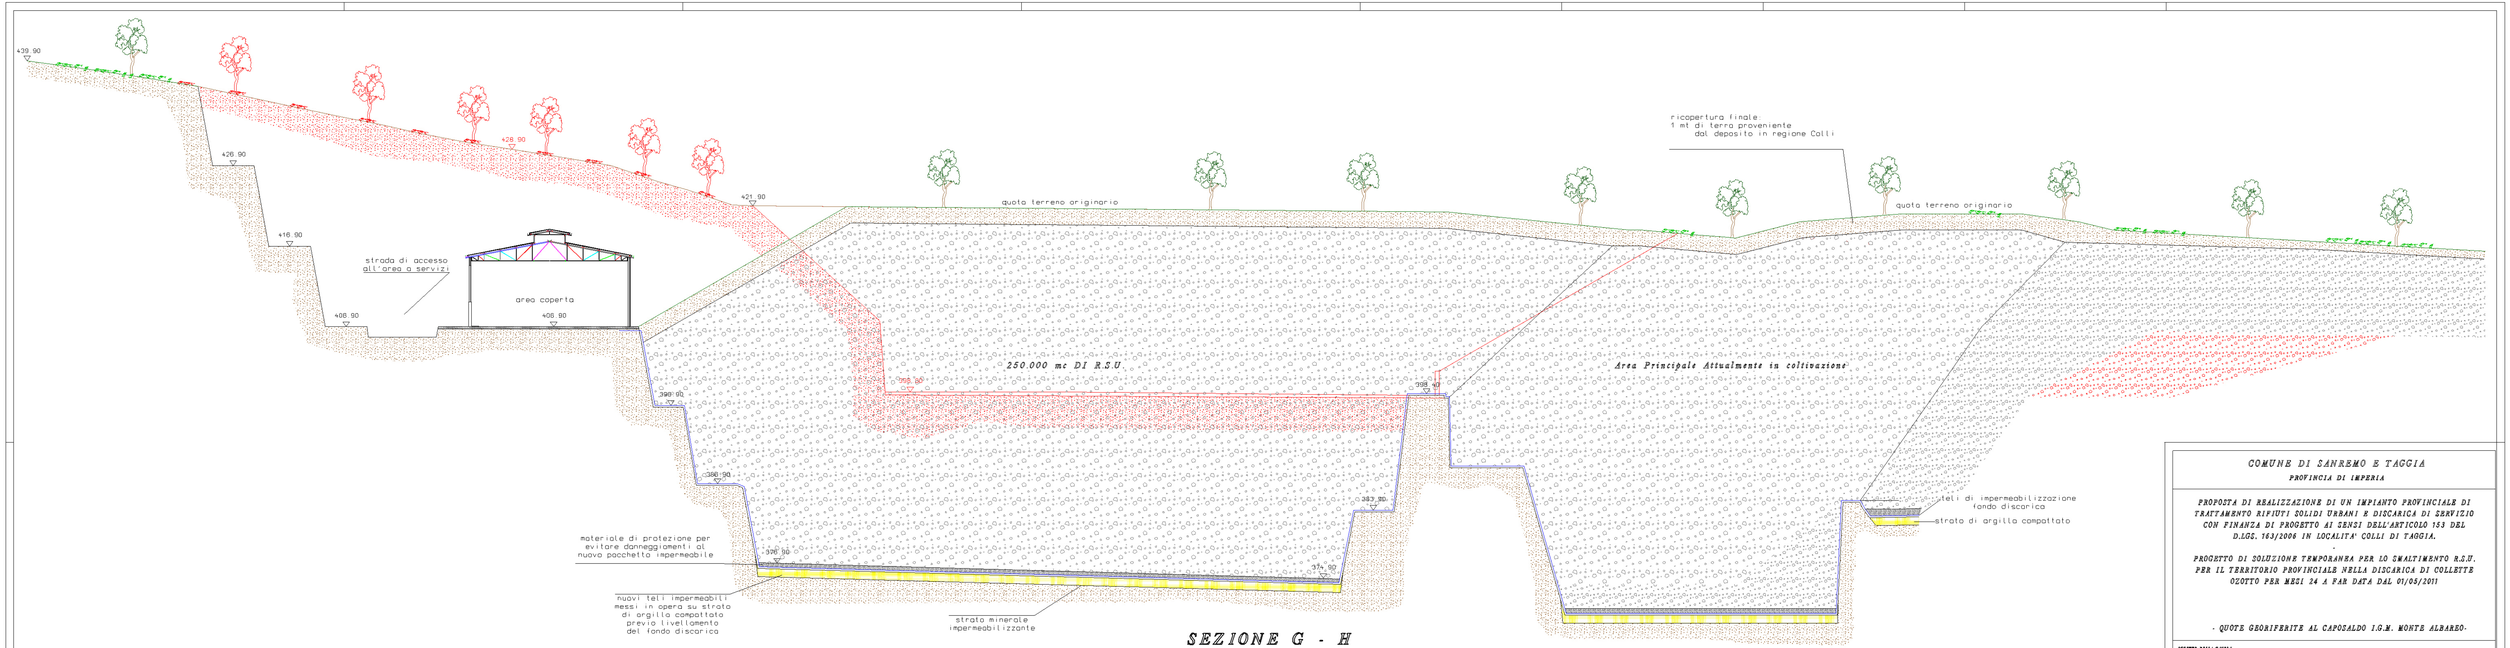


SEZIONE G - H

Sito di Collette Ozotto al 30.04.2013

COMUNE DI SANREMO E TAGGIA

PROVINCIA DI IMPERIA

PROPOSTA DI REALIZZAZIONE DI UN IMPIANTO PROVINCIALE DI TRATTAMENTO RIFIUTI SOLIDI URBANI E DISCARICA DI SERVIZIO CON FINANZA DI PROGETTO AI SENSI DELL'ARTICOLO 153 DEL D.LGS. 163/2006 IN LOCALITA' COLLI DI TAGGIA.

-

PROGETTO DI SOLUZIONE TEMPORANEA PER LO SMALTIMENTO R.S.U. PER IL TERRITORIO PROVINCIALE NELLA DISCARICA DI COLLETTE OZOTTO PER MESI 24 A PAR DATA DAL 01/05/2011

- QUOTE GEORIFERITE AL CAPOSALDO I.G.M. MONTE ALBAREO -

OGGETTO DELLA TAVOLA:

SOVRAPPOSIZIONE

SEZIONE LONGITUDINALE STATO ATTUALE E DI PROGETTO AL 30.04.2013

SCALA	CARTELLA N°	TAVOLA N°
1:200	1/10	31

PROPONENTE:

IDRO EDIL S.R.L.
VIA EMANUELE KANT
18035 ARMA DI TAGGIA (IM)
TEL. 0184/45 45 68 - FAX (0174) 474455

AZIENDA CERTIFICATA:

PROGETTISTA:

Ing. Antonino Tetamo
COD. FISCALE (CF):
ARMA DI TAGGIA 18011 (IM) - VIA BOCCELLI 48

COLLABORATORI:

Geom. Stefano Ciani
COD. FISCALE (CF):
ARMA DI TAGGIA 18011 (IM) - VIA C. COLOMBO, 54

PROGETTO DI DATA:

15 Marzo 2011

REV. N°	DATA	DESCRIZIONE REVISIONE	REDATTO	VERIFICATO	APPROVATO
0	17 Ott '10	prima emissione			
1	20 Dic '10	prima emissione			
2	01 Mar '11	Richiesta e richiesta integrazione Regione Liguria Uff. V.I.A.			
3	15 Mar '11	Georiferimento al capoSaldo I.G.M. Monte Albareo			

N/L - 570.0 / 1550.0 (0.88m²) — Aliplan 2004 - 5752