

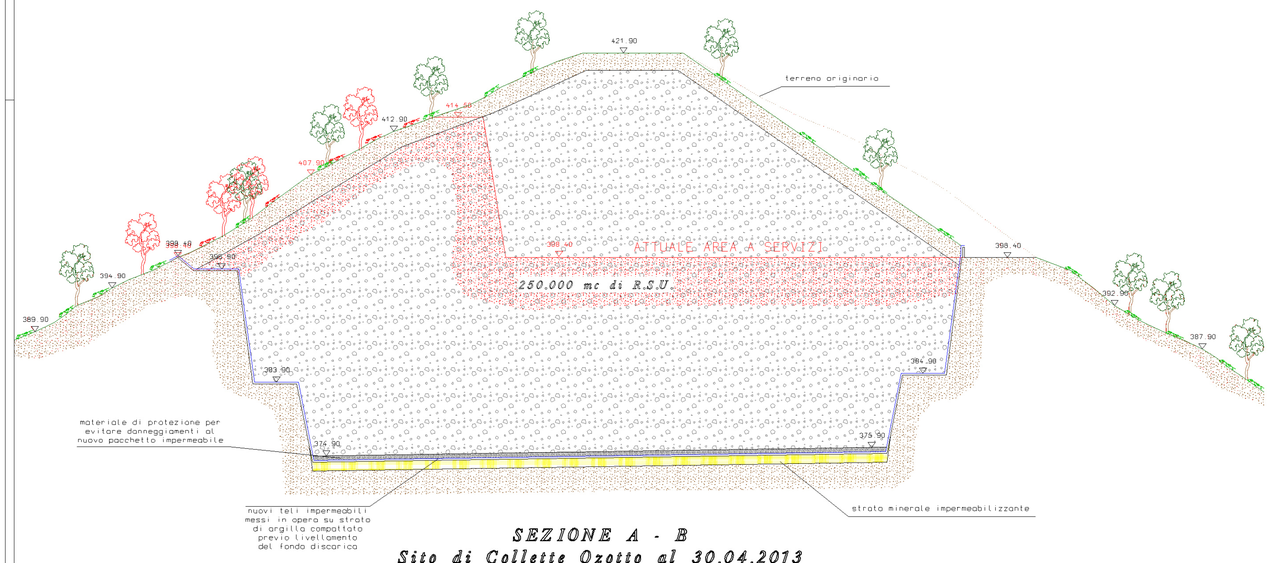


SEZIONE A - B
Sito di Collette Ozotto al 30.04.2013

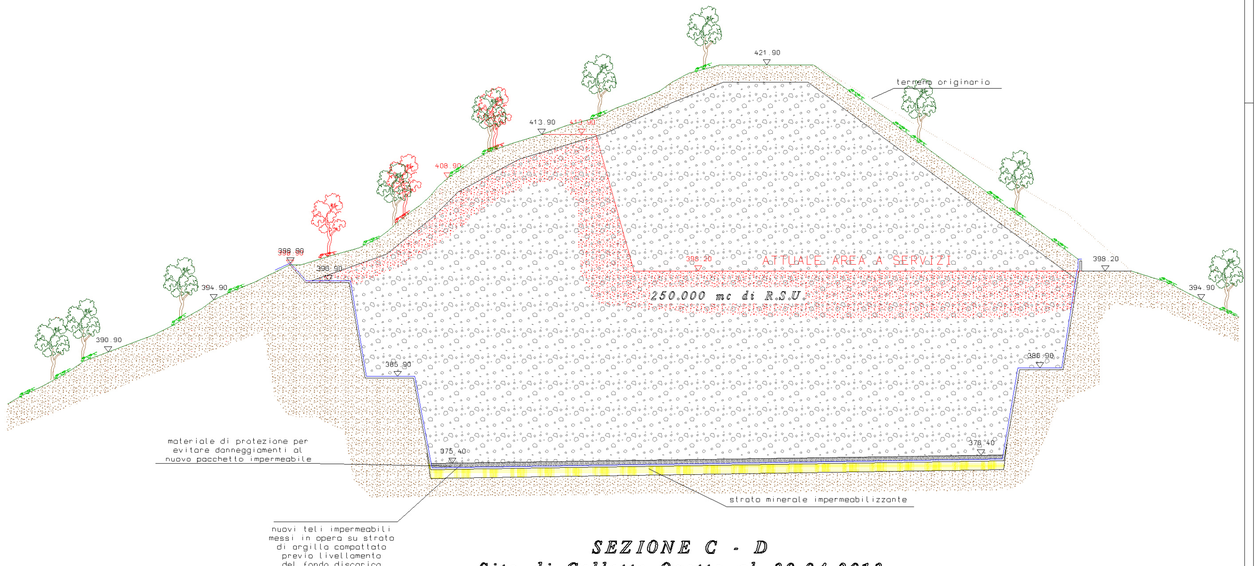

SEZIONE C - D
Sito di Collette Ozotto al 30.04.2013

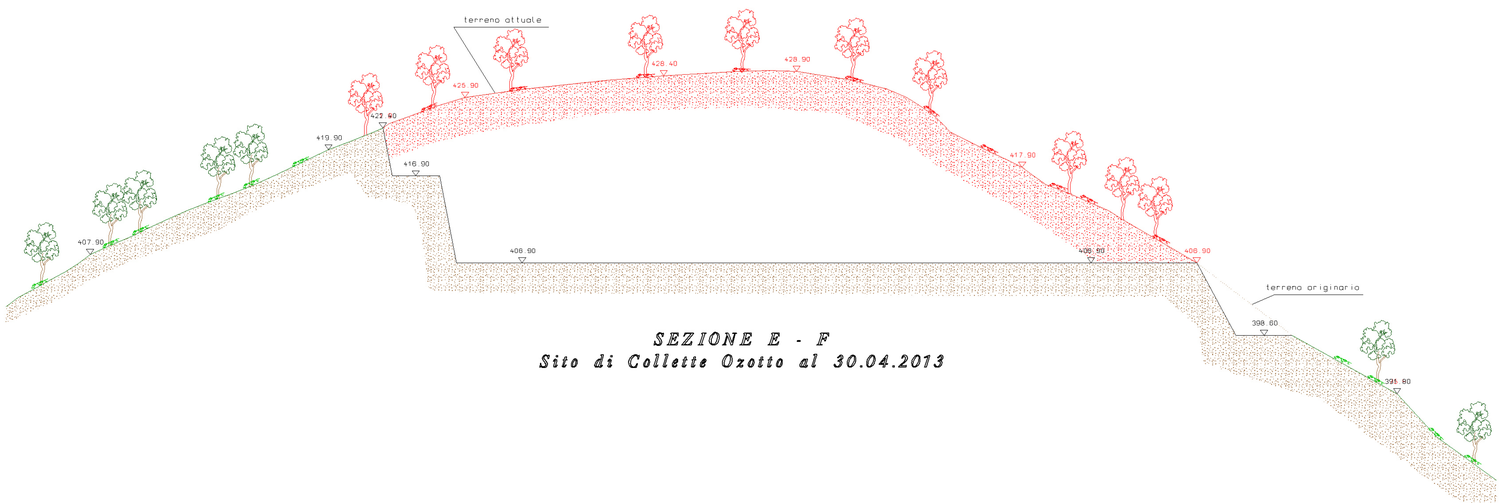

SEZIONE E - F
Sito di Collette Ozotto al 30.04.2013

COMUNE DI SANREMO E TAGGIA
PROVINCIA DI IMPERIA

PROPOSTA DI REALIZZAZIONE DI UN IMPIANTO PROVINCIALE DI TRATTAMENTO RIFIUTI SOLIDI URBANI E DISCARICA DI SERVIZIO CON FINANZA DI PROGETTO AI SENSI DELL'ARTICOLO 153 DEL D.LGS. 163/2006 IN LOCALITA' COLLI DI TAGGIA.

PROGETTO DI SOLUZIONE TEMPORANEA PER LO SMALTIMENTO R.S.U. PER IL TERRITORIO PROVINCIALE NELLA DISCARICA DI COLLETTE OZOTTO PER MESI 24 A PAR DATA DAL 01/05/2011

- QUOTE GEORIFERITE AL CAPOSALDO I.G.M. MONTE ALBAREO -

OGGETTO DELLA TAVOLA: RISPOSTA AL PUNTO K)
SOVRAPPOSIZIONE
SEZIONI TRASVERSALI STATO ATTUALE E DI PROGETTO AL 30.04.2013

SCALA	CORRELA N°	TAVOLA N°
1:200	1/10	32

PROPONENTE: IDRO EDIL S.R.L.
VIA COLORADO N°14
18012 ARMA DI TAGGIA (IM)
TEL. 0184/43 0410 - FAX 0184/43 0440

ALBERGO CERTIFICATO: RINA ISO 9001 CERTIFIED, EMAS

PROGETTISTA
Ing. Antonino Tetamo
CON STUDIO IN:
ARMA DI TAGGIA 18011 (IM) - VIA ROSSELLI 48

COLLABORATORI
Geom. Stefano Ciani
CON STUDIO IN:
ARMA DI TAGGIA 18011 (IM) - Via C. COLORADO, 14

PROGETTO IN DATA
15 Marzo 2011

REV. N°	DATA	DESCRIZIONE REVISIONE	REDATTO	VERIFICATO	APPROVATO
0	17 Gio '10	prima emissione			
1	20 Dic '10	prima emissione			
2	01 Mar '11	Risposta a richiesta integrativa Regione Liguria U/. V.I.A.			
3	15 Mar '11	Georeferenziazione al capoSaldo I.G.M. Monte Albareo			

H/L = 660.0 / 1450.0 (0.96m²) Allplan 2004 - 5752