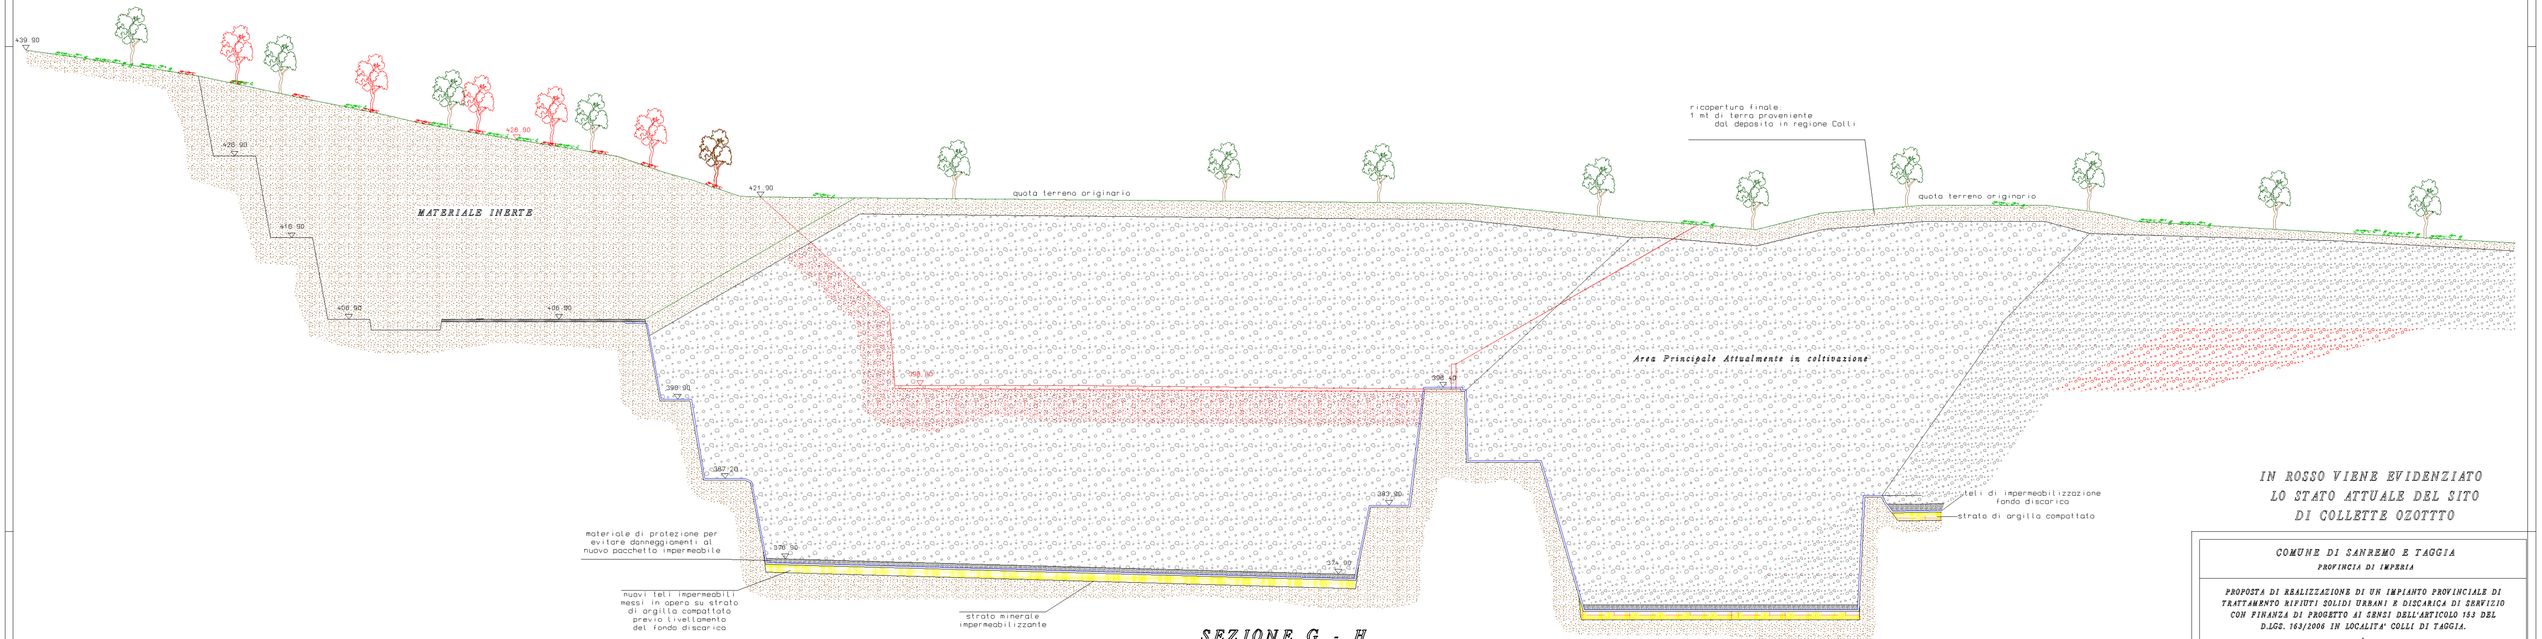


SEZIONE G - H
Sito di Collette Ozotto al 31.12.2014

IN ROSSO VIENE EVIDENZIATO
LO STATO ATTUALE DEL SITO
DI COLLETTE OZOTTTO

COMUNE DI SANREMO E TAGGIA
PROVINCIA DI IMPERIA

PROPOSTA DI REALIZZAZIONE DI UN IMPIANTO PROVINCIALE DI TRATTAMENTO RIFIUTI SOLIDI URBANI E DISCARICA DI SERVIZIO CON FINANZA DI PROGETTO AI SENSI DELL'ARTICOLO 153 DEL D.LGS. 163/2006 IN LOCALITA' COLLI DI TAGGIA.

PROGETTO DI SOLUZIONE TEMPORANEA PER LO SMALTIMENTO R.S.U. PER IL TERRITORIO PROVINCIALE NELLA DISCARICA DI COLLETTE OZOTTO PER MESI 24 A FAR DATA DAL 01/05/2011

- QUOTE GEORIFERITE AL CAPOSALDO I.G.M. MONTE ALBARBO-

OGGETTO DELLA TAVOLA: RISPOSTA AL PUNTO K)
SOVRAPPOSIZIONE
SEZIONE LONGITUDINALE STATO ATTUALE E DI PROGETTO AL 31.12.2014

SCALA	CARTELLA N°	TAVOLA N°
1:200	7/10	34

PROPONENTE
IDRO EDIL S.R.L.
VIA COLOMBO N°64
17031 ARMA DI TAGGIA (IM)
TEL. 0184/ 41414 - FAX 0184/ 41415

ISTITUTO CERTIFICATORE

PROGETTISTA
Ing. Antonino Tetamo
CON STUDIO IN:
ARMA DI TAGGIA 18031 (IM) - VIA MORELLI 48

COLLABORATORI
Geom. Stefano Ciani
CON STUDIO IN:
ARMA DI TAGGIA 18031 (IM) - VIA C. COLOMBO, 54

PROGETTO IN DATA
15 Marzo 2011

REV. N°	DATA	DESCRIZIONE REVISIONE	REDATTA	VERIFICATA	APPROVATA
0	17 Ott '10	prima emissione			
1	20 Dic '10	prima revisione			
2	01 Mar '11	Risposta a richieste integrazioni Regione Liguria Uff. V.I.A.			
3	15 Mar '11	Georiferimento al caposaldo I.G.M. Monte Alberto			

H/L = 630.0 / 1050.0 (0.59m²) Allplan 2004 - 5752