

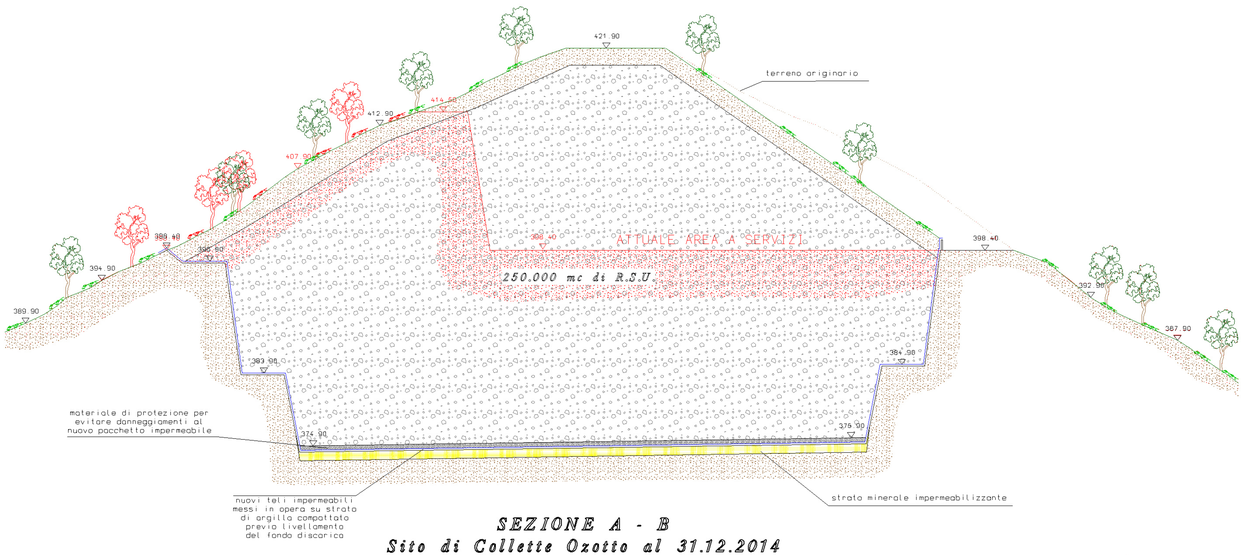


SEZIONE A - B
Sito di Collette Ozotto al 31.12.2014

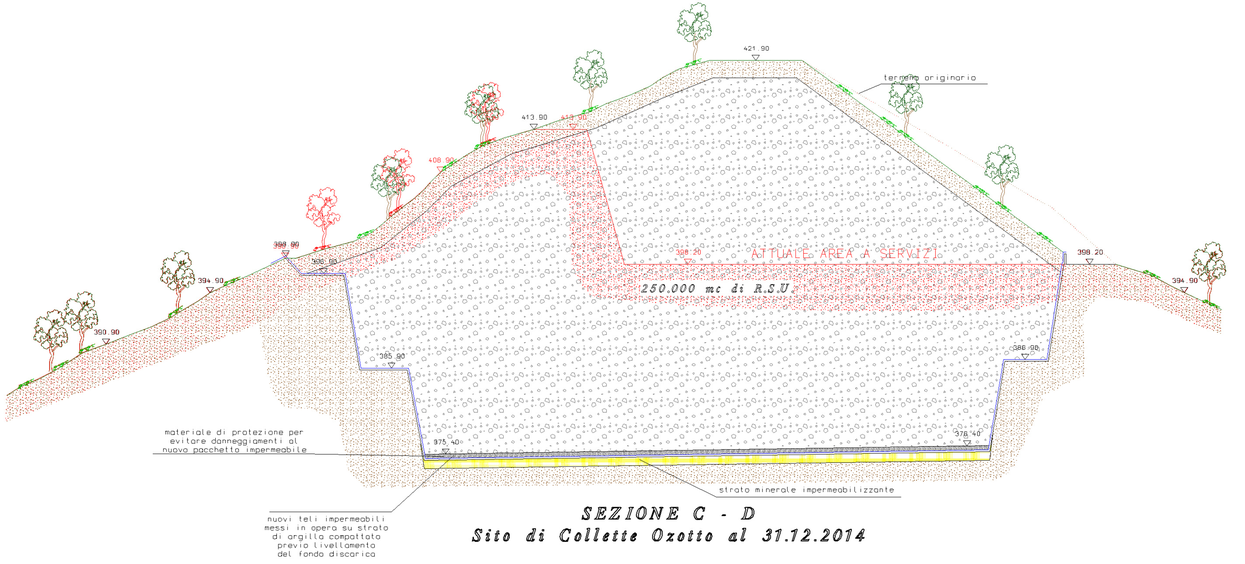

SEZIONE C - D
Sito di Collette Ozotto al 31.12.2014

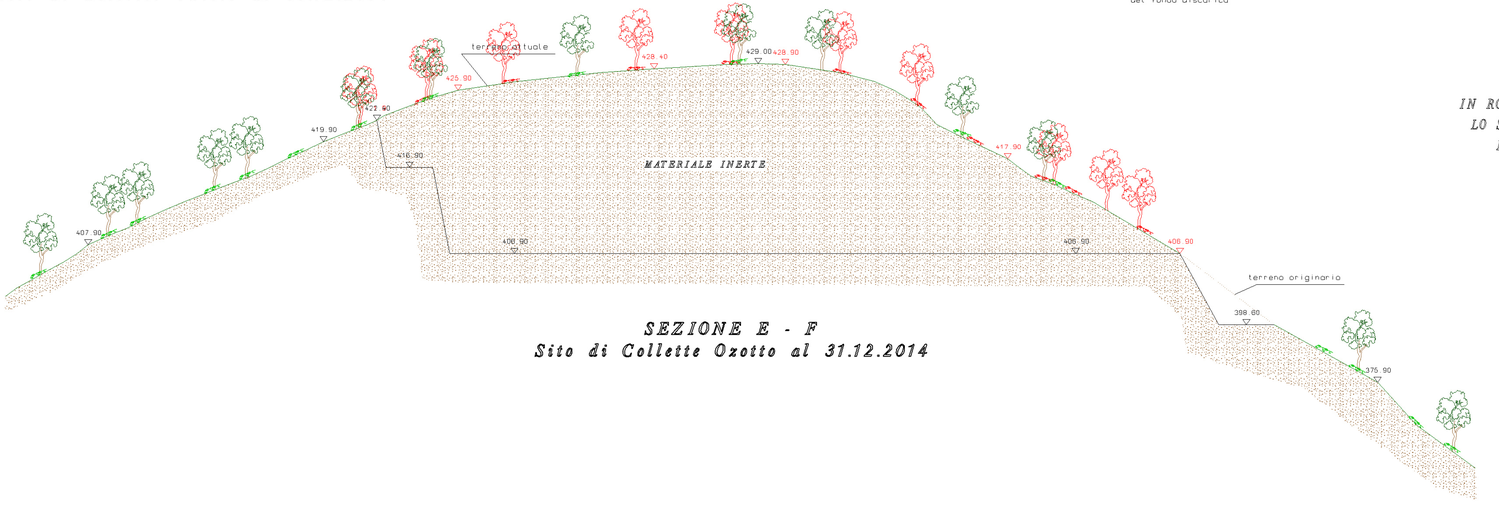

SEZIONE E - F
Sito di Collette Ozotto al 31.12.2014

IN ROSSO VIENE EVIDENZIATO
LO STATO ATTUALE DEL SITO
DI COLLETTE OZOTTO

COMUNE DI SANREMO E TAGGIA
PROVINCIA DI IMPERIA

PROPOSTA DI REALIZZAZIONE DI UN IMPIANTO PROVINCIALE DI TRATTAMENTO RIFIUTI SOLIDI URBANI E DISCARICA DI SERVIZIO CON FINANZA DI PROGETTO AI SENSI DELL'ARTICOLO 153 DEL D.LGS. 163/2006 IN LOCALITA' COLLI DI TAGGIA.

PROGETTO DI SOLUZIONE TEMPORANEA PER LO SMALTIMENTO R.S.U. PER IL TERRITORIO PROVINCIALE NELLA DISCARICA DI COLLETTE OZOTTO PER MESI 24 A FAR DATA DAL 01/05/2011

- QUOTE GEORIFERITE AL CAPOSALDO I.G.M. MONTE ALBAREO -

OGGETTO DELLA TAVOLA: *RISPOSTA AL PUNTO K)*
SOVRAPPOSIZIONE
SEZIONI TRASVERSALI STATO ATTUALE E DI PROGETTO AL 31.12.2014

SCALA	CARTELLA N°	TAVOLA N°
1:200	1/10	35

PROPONENTE:
IDRO EDIL S.R.L.
VIA COLOMBO N°24
17031 ARMA DI TAGGIA (IM)
TEL. 0184 4149 - FAX 0184 43455

ESTENSORE CERTIFICATO:

PROGETTISTA
Ing. Antonino Tetamo
CON STUDIO IN:
ARMA DI TAGGIA 18031 (IM) - VIA BORELLI 48

COLLABORATORI
Geom. Stefano Ciani
CON STUDIO IN:
ARMA DI TAGGIA 18031 (IM) - VIA C. COLOMBO, 24

PROGETTO IN DATA
15 Marzo 2011

REF. N°	DATA	DESCRIZIONE REVISIONE	REDATTO	VERIFICATO	APPROVATO
0	17 Ott '10	prima emissione			
1	20 Dic '10	prima emissione			
2	03 Mar '11	Risposta a richiesta integrazione Regione Liguria Uff. V.I.A.			
3	15 Mar '11	Controdeduzioni al capoluogo I.G.M. Monte Alberto			

E/L = 650.0 / 1470.0 (0.95m²) Allplan 2004 - 5752 6