
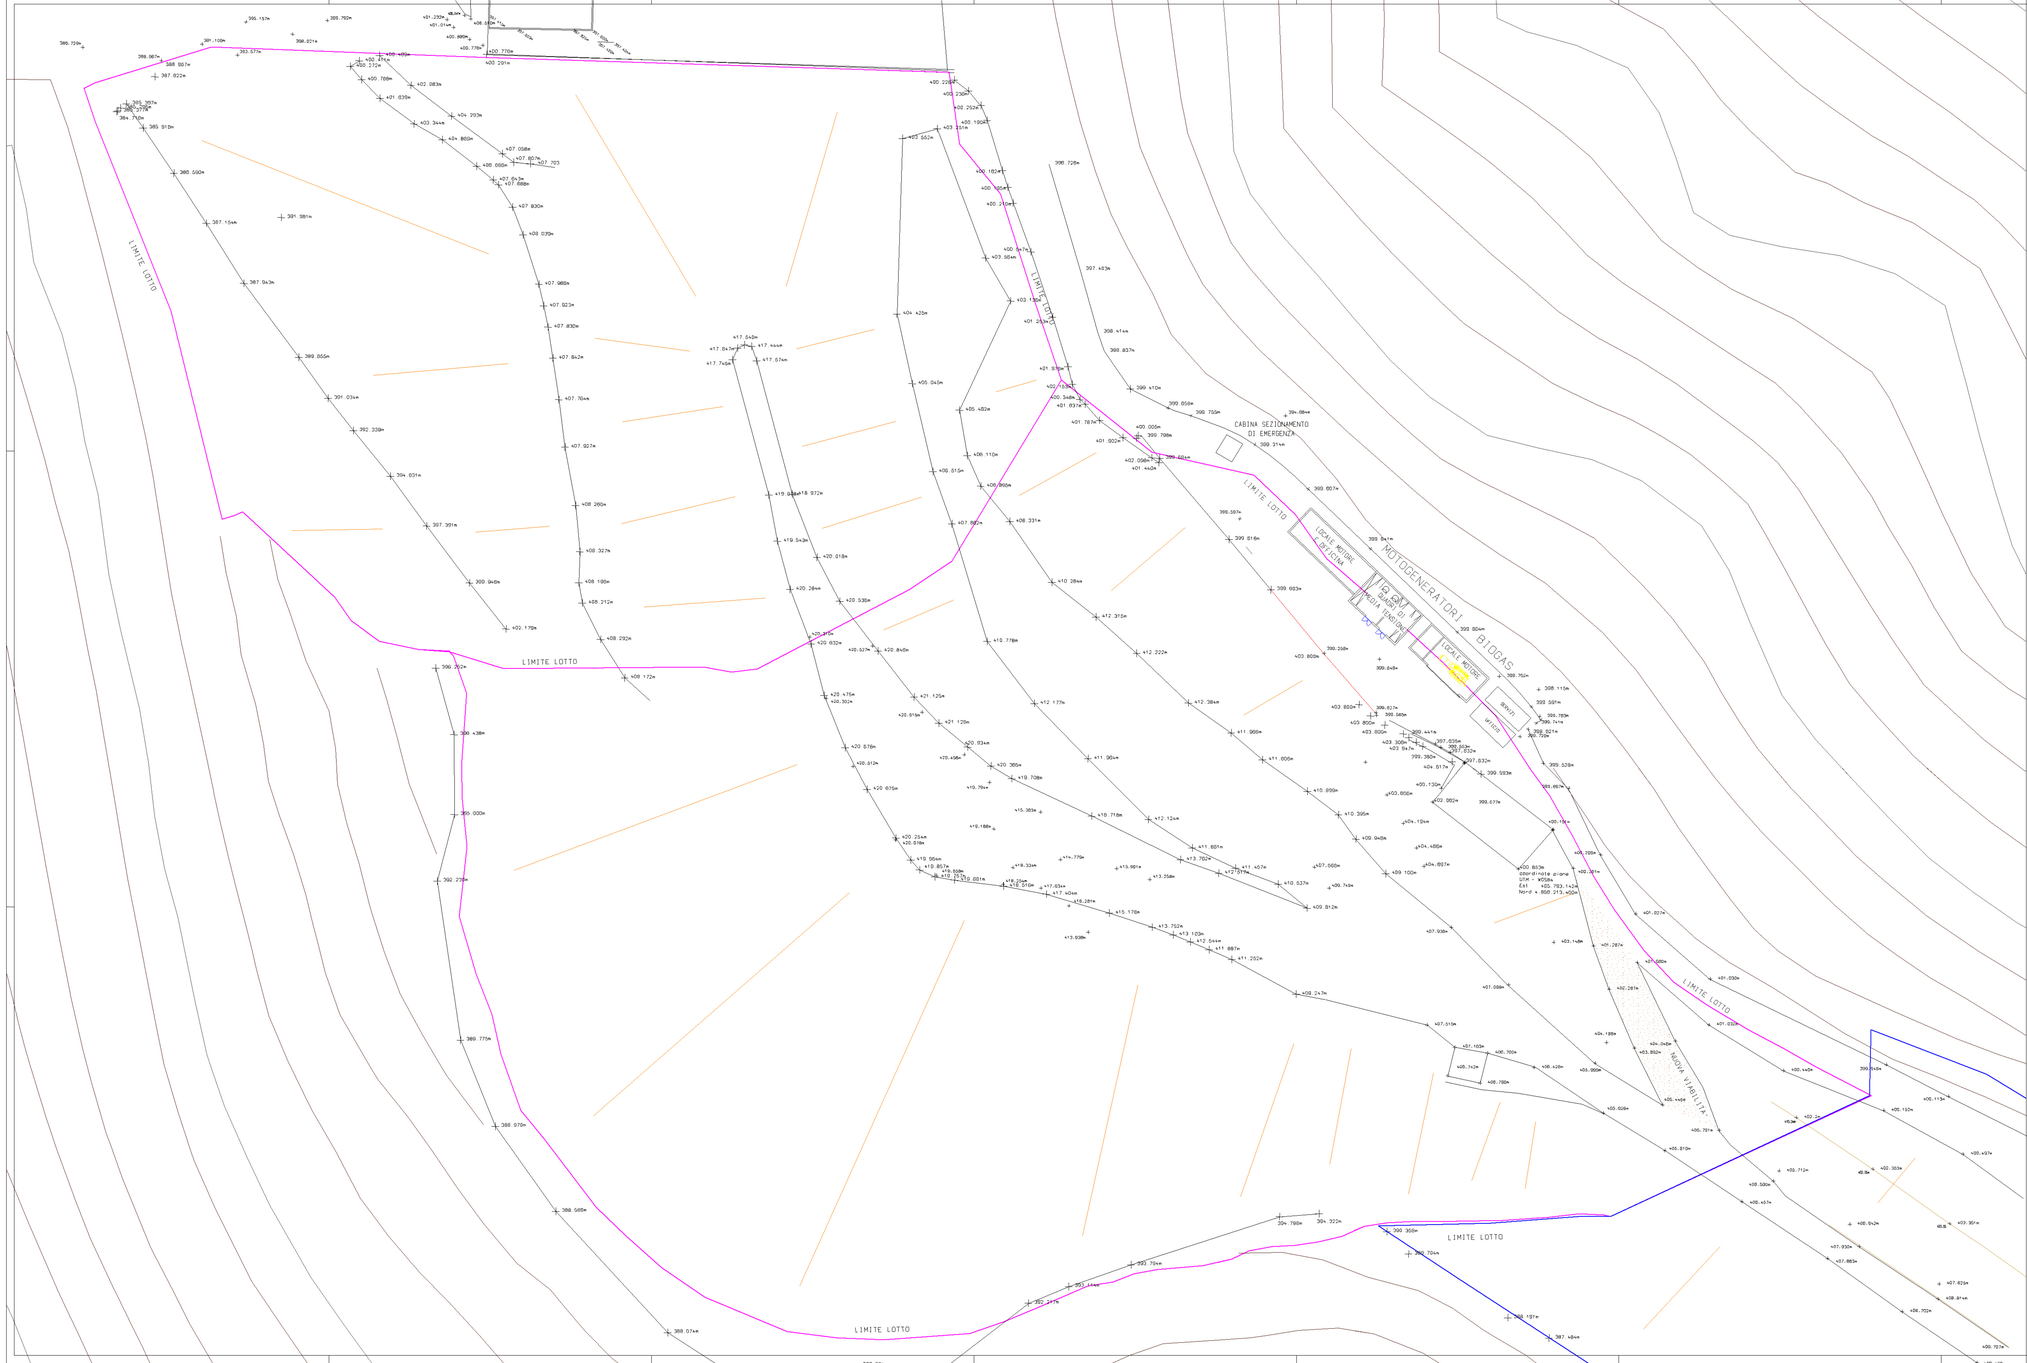


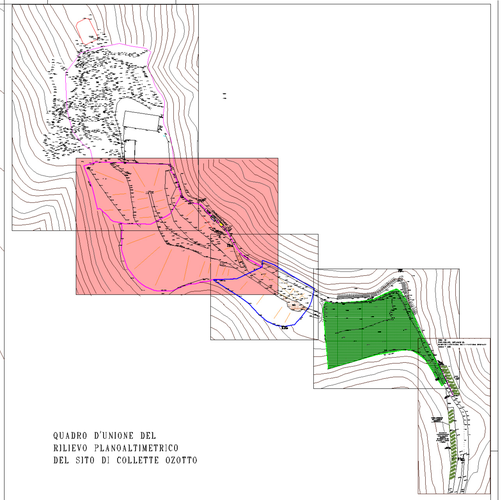

QUADRO D'UNIONE DEL
RILIEVO PLANOALTIMETRICO
DEL SITO DI COLLETTE OZOTTO

COMUNE DI SANREMO E TAGGIA

PROVINCIA DI IMPERIA

PROPOSTA DI REALIZZAZIONE DI UN IMPIANTO PROVINCIALE DI TRATTAMENTO RIFIUTI SOLIDI URBANI E DISCARICA DI SERVIZIO CON FINANZA DI PROGETTO AI SENSI DELL'ARTICOLO 153 DEL D.LGS. 163/2006 IN LOCALITA' COLLI DI TAGGIA.

PROGETTO DI SOLUZIONE TEMPORANEA PER LO SMALTIMENTO R.S.U. PER IL TERRITORIO PROVINCIALE NELLA DISCARICA DI COLLETTE OZOTTO PER MESI 24 A PAR DATA DAL 01/05/2011

- QUOTE GEORIFERITE AL CAPOSALDO I.G.M. MONTE ALBARDO-

OGGETTO DELLA TAVOLA: RISPOSTA AL PUNTO 1)
RILIEVO PLANOALTIMETRICO DEL SITO DI COLLETTE OZOTTO
"LOTTI 3 E 4"

SCALA	CARTELLA N°	TAVOLA N°
1:200	1/10	42

PROPONENTE:
IDRO EDIL S.R.L.
VIA COLOMBO N°24
17051 ARMA DI TAGGIA (IM)
TEL. (0184) 43444 - FAX (0184) 43440

ASSUNTA CERTIFICATA:

PROGETTISTA:
Ing. Antonio Tetamo
CON STUDIO IN:
ARMA DI TAGGIA 17051 (IM) - VIA MORELLI 48

COLLABORATORI:
Geom. Stefano Cioni
CON STUDIO IN:
ARMA DI TAGGIA 17051 (IM) - VIA C. COLOMBO, 54

PROGETTO IN DATA:
22 Marzo 2011

REV. N°	DATA	VARIAZIONI EFFETTUATE	DISEGNO	VERIFICATO	APPROVATO
0	17 Ott '10	prima emissione			
1	20 Dic '10	prima emissione			
2	01 Mar '11	Risposta a richiesta integrazioni Regione Liguria Uff. T.I.A.			
3	22 Mar '11	Riconfermazione al capoluogo I.G.M. Monte Albarro			