



SEZIONE A - B
Stato Attuale

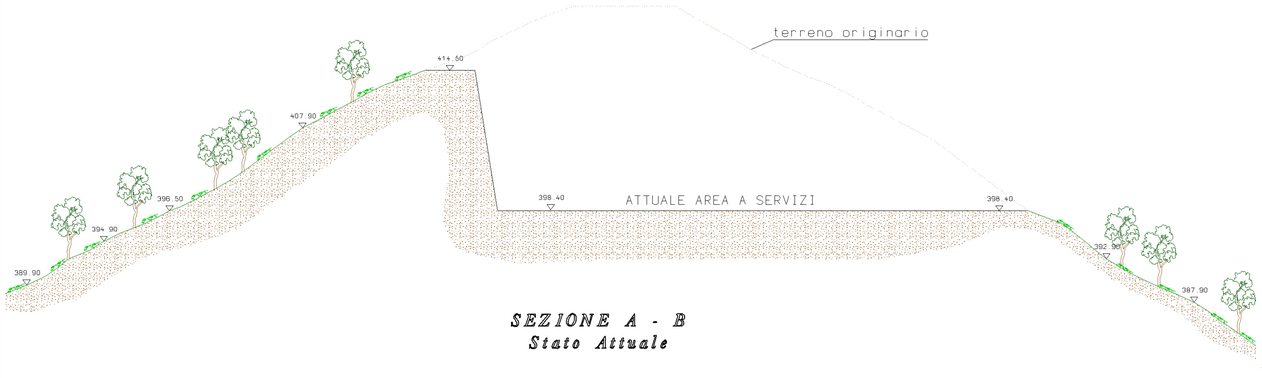

SEZIONE E - F
Stato Attuale

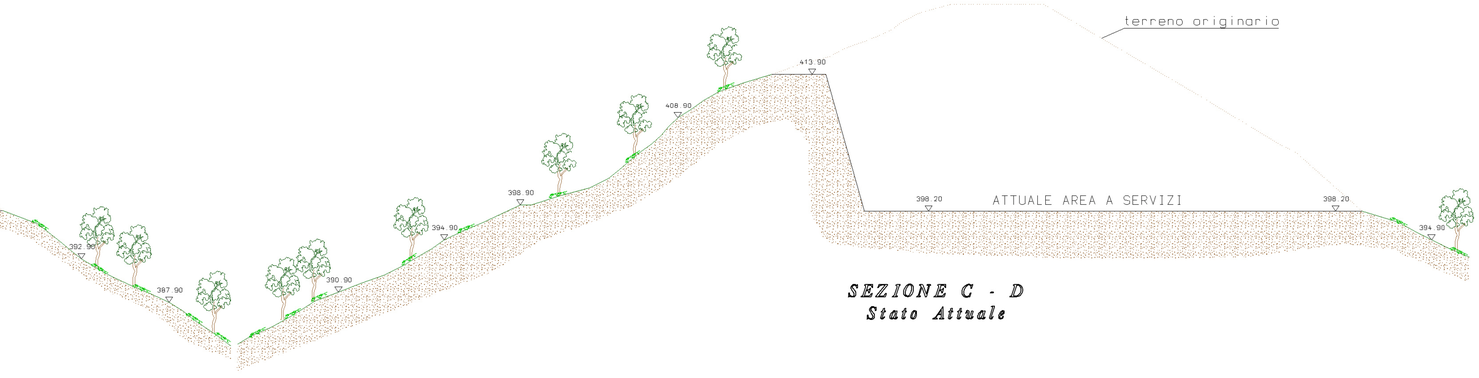

SEZIONE C - D
Stato Attuale

COMUNE DI SANREMO E TAGGIA
PROVINCIA DI IMPERIA

PROPOSTA DI REALIZZAZIONE DI UN IMPIANTO PROVINCIALE DI TRATTAMENTO RIFIUTI SOLIDI URBANI E DISCARICA DI SERVIZIO CON FINANZA DI PROGETTO AI SENSI DELL'ARTICOLO 153 DEL D.LGS. 163/2006 IN LOCALITA' COLLI DI TAGGIA.

PROGETTO DI SOLUZIONE TEMPORANEA PER LO SMALTIMENTO R.S.U. PER IL TERRITORIO PROVINCIALE NELLA DISCARICA DI COLLETTE OZOTTO PER MESI 24 A FAR DATA DAL 01/05/2011

- QUOTE GEORIFERITE AL CAPOSALDO I.G.M. MONTE ALBAREO-

OGGETTO DELLA TAVOLA:
STATO ATTUALE
- SEZIONI TRASVERSALI -

SCALA	COMMESSA N°	TAVOLA N°
1:200	1/10	6

PROPONENTE
IDRO EDIL S.R.L.
VIA COLOMBO, 54A
18012 ARMA DI TAGGIA (IM)
TEL. (0184) 43445 - FAX (0184) 670445

ESPERTA CERTIFICATA:

PROGETTISTA
Ing. Antonino Tetamo
CON STUDIO IN:
ARMA DI TAGGIA 18011 (IM) - VIA DORIA 48

COLLABORATORI
Geom. Stefano Ciani
CON STUDIO IN:
ARMA DI TAGGIA 18011 (IM) - VIA C. COLOMBO, 54

PROGETTO IN DATA
15 Marzo 2011

REV. N°	DATA	DESCRIZIONE REVISIONI	DISEGNO	VERIFICATO	APPROVATO
0	17 Gin '10	prima emissione			
1	20 Dic '10	prima emissione			
2	01 Mar '11	Risposta a richiesta integrazione Regione Liguria Uff. V.I.A.			
3	15 Mar '11	Correzioni/aggiunte al capoluogo I.G.M. Monte Albareo			

H/L = 640.0 / 1400.0 (0.76m²)

Allplan 2004 - 97.52