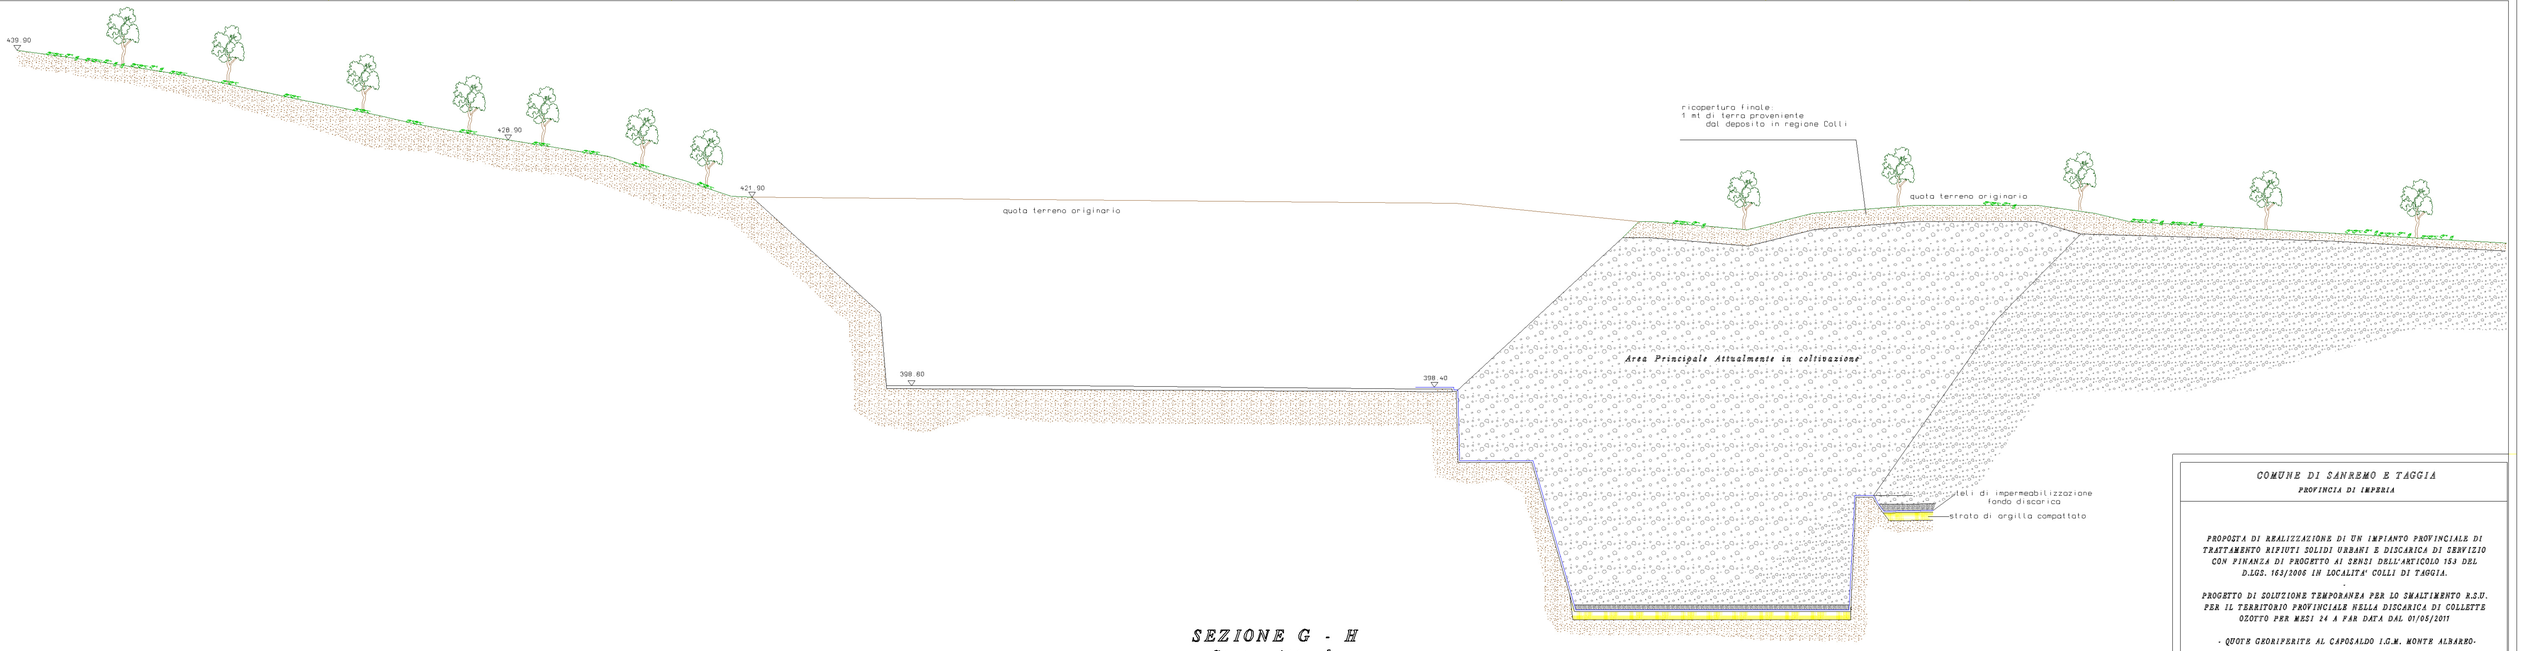


SEZIONE G - H
Stato Attuale

COMUNE DI SANREMO E TAGGIA
PROVINCIA DI IMPERIA

PROPOSTA DI REALIZZAZIONE DI UN IMPIANTO PROVINCIALE DI TRATTAMENTO RIFIUTI SOLIDI URBANI E DISCARICA DI SERVIZIO CON FINANZA DI PROGETTO AI SENSI DELL'ARTICOLO 153 DEL D.LGS. 163/2006 IN LOCALITA' COLLI DI TAGGIA.

PROGETTO DI SOLUZIONE TEMPORANEA PER LO SMALTIMENTO R.S.U. PER IL TERRITORIO PROVINCIALE NELLA DISCARICA DI COLLETTE OZOTTO PER MESI 24 A FAR DATA DAL 01/05/2011

- QUOTE GEORIFERITE AL CAPOSALDO I.G.M. MONTE ALBAREO-

OGGETTO DELLA TAVOLA:
STATO ATTUALE
- SEZIONE LONGITUDINALE -

SCALA	CARTELLA N°	TAVOLA N°
1:200	1/10	7

PROPONENTE:
IDRO EDIL s.r.l.
VIA COLOMBO N°54
18035 ARMA DI TAGGIA (IM)
TEL. 0184/ 41549 - FAX 0184/ 43465

ENTRAMBI CERTIFICATI:

PROGETTISTA
Ing. Antonino Tetano
CON STUDIO IN:
ARMA DI TAGGIA 18035 (IM) - VIA BORELLI 48

COLLABORATORI
Geom. Stefano Cioni
CON STUDIO IN:
ARMA DI TAGGIA 18035 (IM) - VIA C. COLOMBO, 54

PROGETTO IN DATA
15 Marzo 2011

REV. N°	DATA	DESCRIZIONE REVISIONI	REDATTA	VERIFICATA	APPROVATA
0	17 Gio '10	prima revisione			
1	20 Dic '10	prima revisione			
2	01 Mar '11	Risposta a richiesta integrazione Regione Liguria U.T. V.I.A.			
3	15 Mar '11	Georeferenziazione al capisaldo I.G.M. Monte Albareo			

H/L = 560.0 / 1550.0 (0.36m²)

Allplan 2004 - 5752 e