

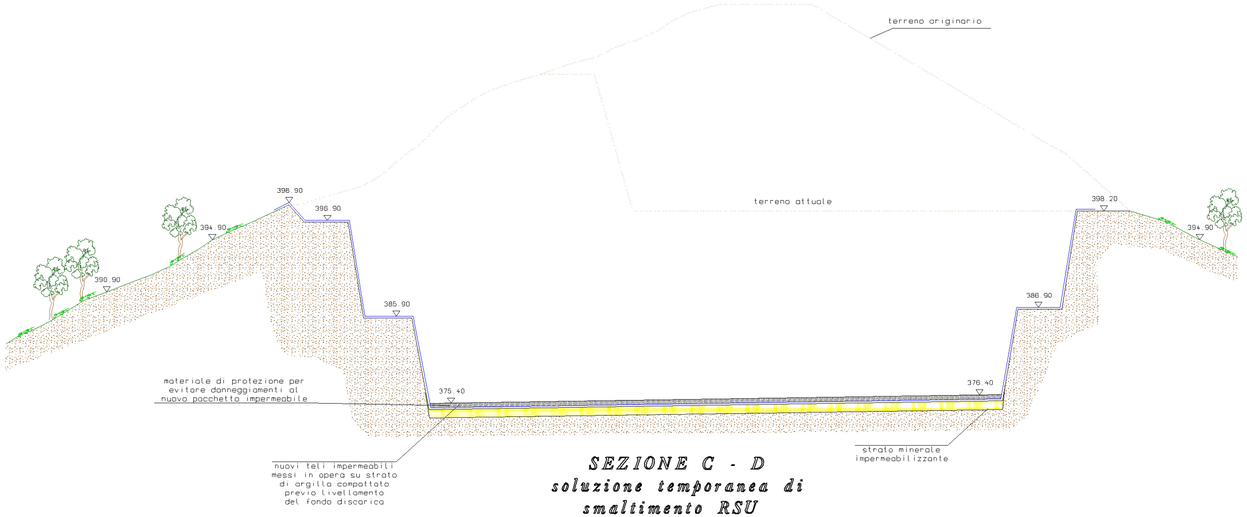


SEZIONE C - D
soluzione temporanea di smaltimento RSU

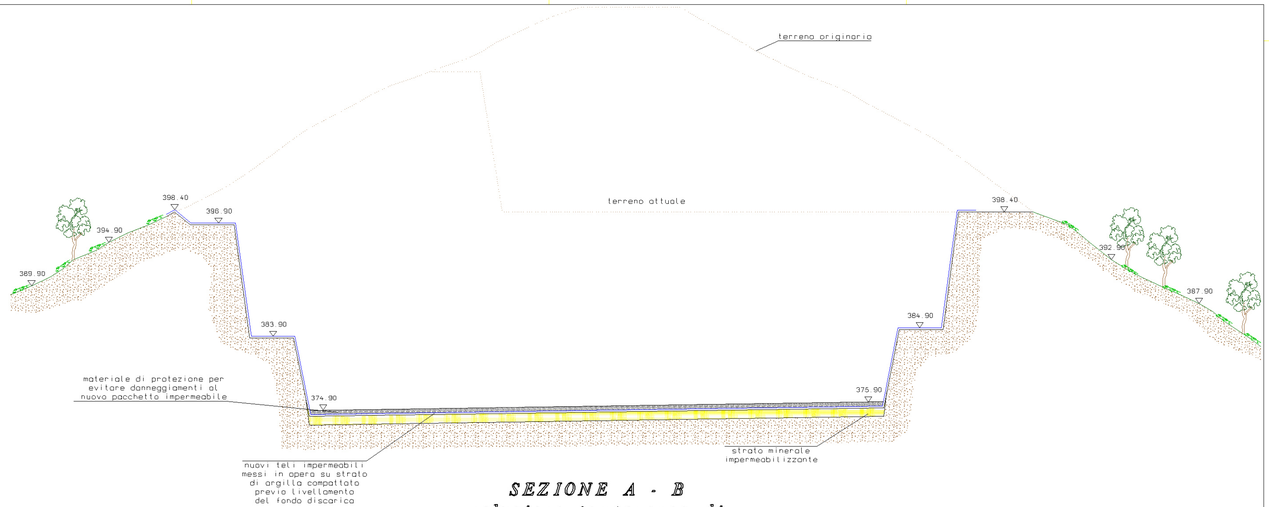

SEZIONE A - B
soluzione temporanea di smaltimento RSU

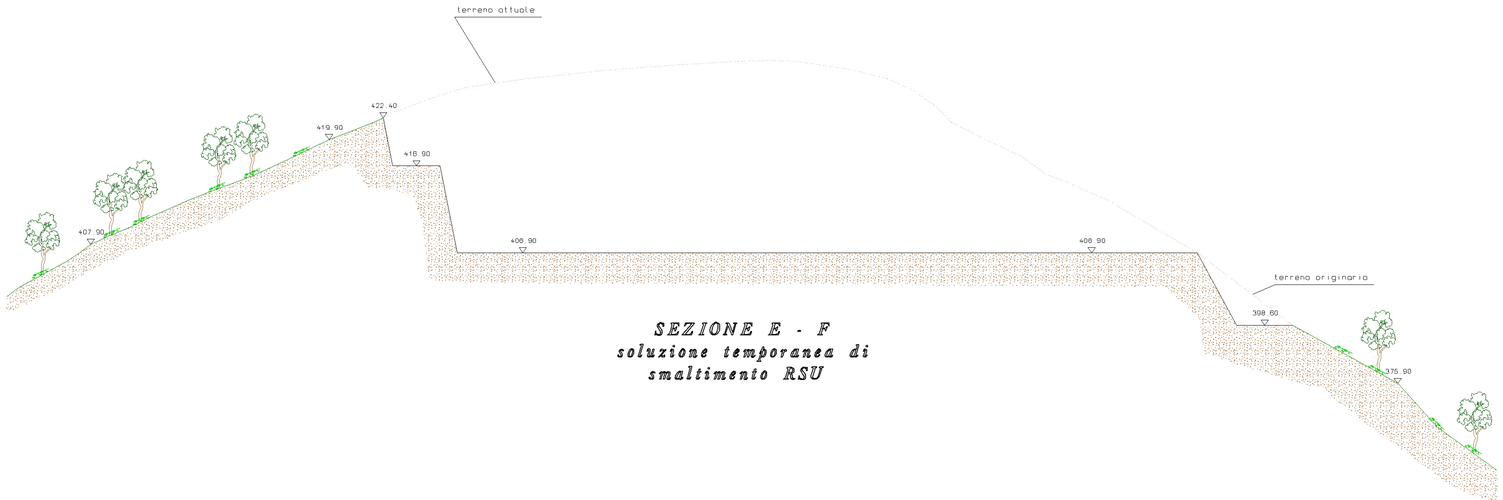

SEZIONE E - F
soluzione temporanea di smaltimento RSU

COMUNE DI SANREMO E TAGGIA
PROVINCIA DI IMPERIA

PROPOSTA DI REALIZZAZIONE DI UN IMPIANTO PROVINCIALE DI TRATTAMENTO RIFIUTI SOLIDI URBANI E DISCARICA DI SERVIZIO CON FINANZA DI PROGETTO AI SENSI DELL'ARTICOLO 153 DEL D.LGS. 163/2006 IN LOCALITA' COLLI DI TAGGIA.

PROGETTO DI SOLUZIONE TEMPORANEA PER LO SMALTIMENTO R.S.U. PER IL TERRITORIO PROVINCIALE NELLA DISCARICA DI COLLETTE OZOTTO PER MESI 24 A PAR DATA DAL 01/05/2011

- QUOTE GEORIFERITE AL CAPOSALDO I.G.M. MONTE ALBAREO.

OGGETTO DELLA TAVOLA: *PROPOSTA SOLUZIONE TEMPORANEA DI SMALTIMENTO R.S.U. PER MESI 24 - SEZIONI TRASVERSALI -*

SCALA 1:200 | COMMESSA N° 1/10 | TAVOLA N° 9

PROPONENTE: IDRO EDIL s.r.l. — P.IVA 00660870041 — 18021 ARMA DI TAGGIA (IM) — TEL. (0184) 43643 - FAX (0184) 470692 — RINA ISO 9001 — EMAS

PROGETTISTA: *Ing. Antonino Tetamo* — CON STUDIO IN: ARMA DI TAGGIA 18021 (IM) - VIA DOGALI 40

COLLABORATORI: *Geom. Stefano Ciani* — CON STUDIO IN: ARMA DI TAGGIA 18021 (IM) - VIA C. COLOMBO, 64

PROGETTO IN DATA: *15 Marzo 2011*

REV. N°	DATA	DESCRIZIONE REVISIONE	GRAFICA	TOPOGRAFICA	AMMINISTRATIVA
0	17 Gio '10	prima emissione			
1	20 Dic '10	prima emissione			
2	01 Mar '11	Richiesta e risoluzione integrazioni Regione Liguria Uff. V.I.A.			
3	15 Mar '11	Georiferimentazione al capisaldo I.G.M. Monte Albareo			

M/L = 620.0 / 1460.0 (0.91m²) — Allplan 2004 - 8752