




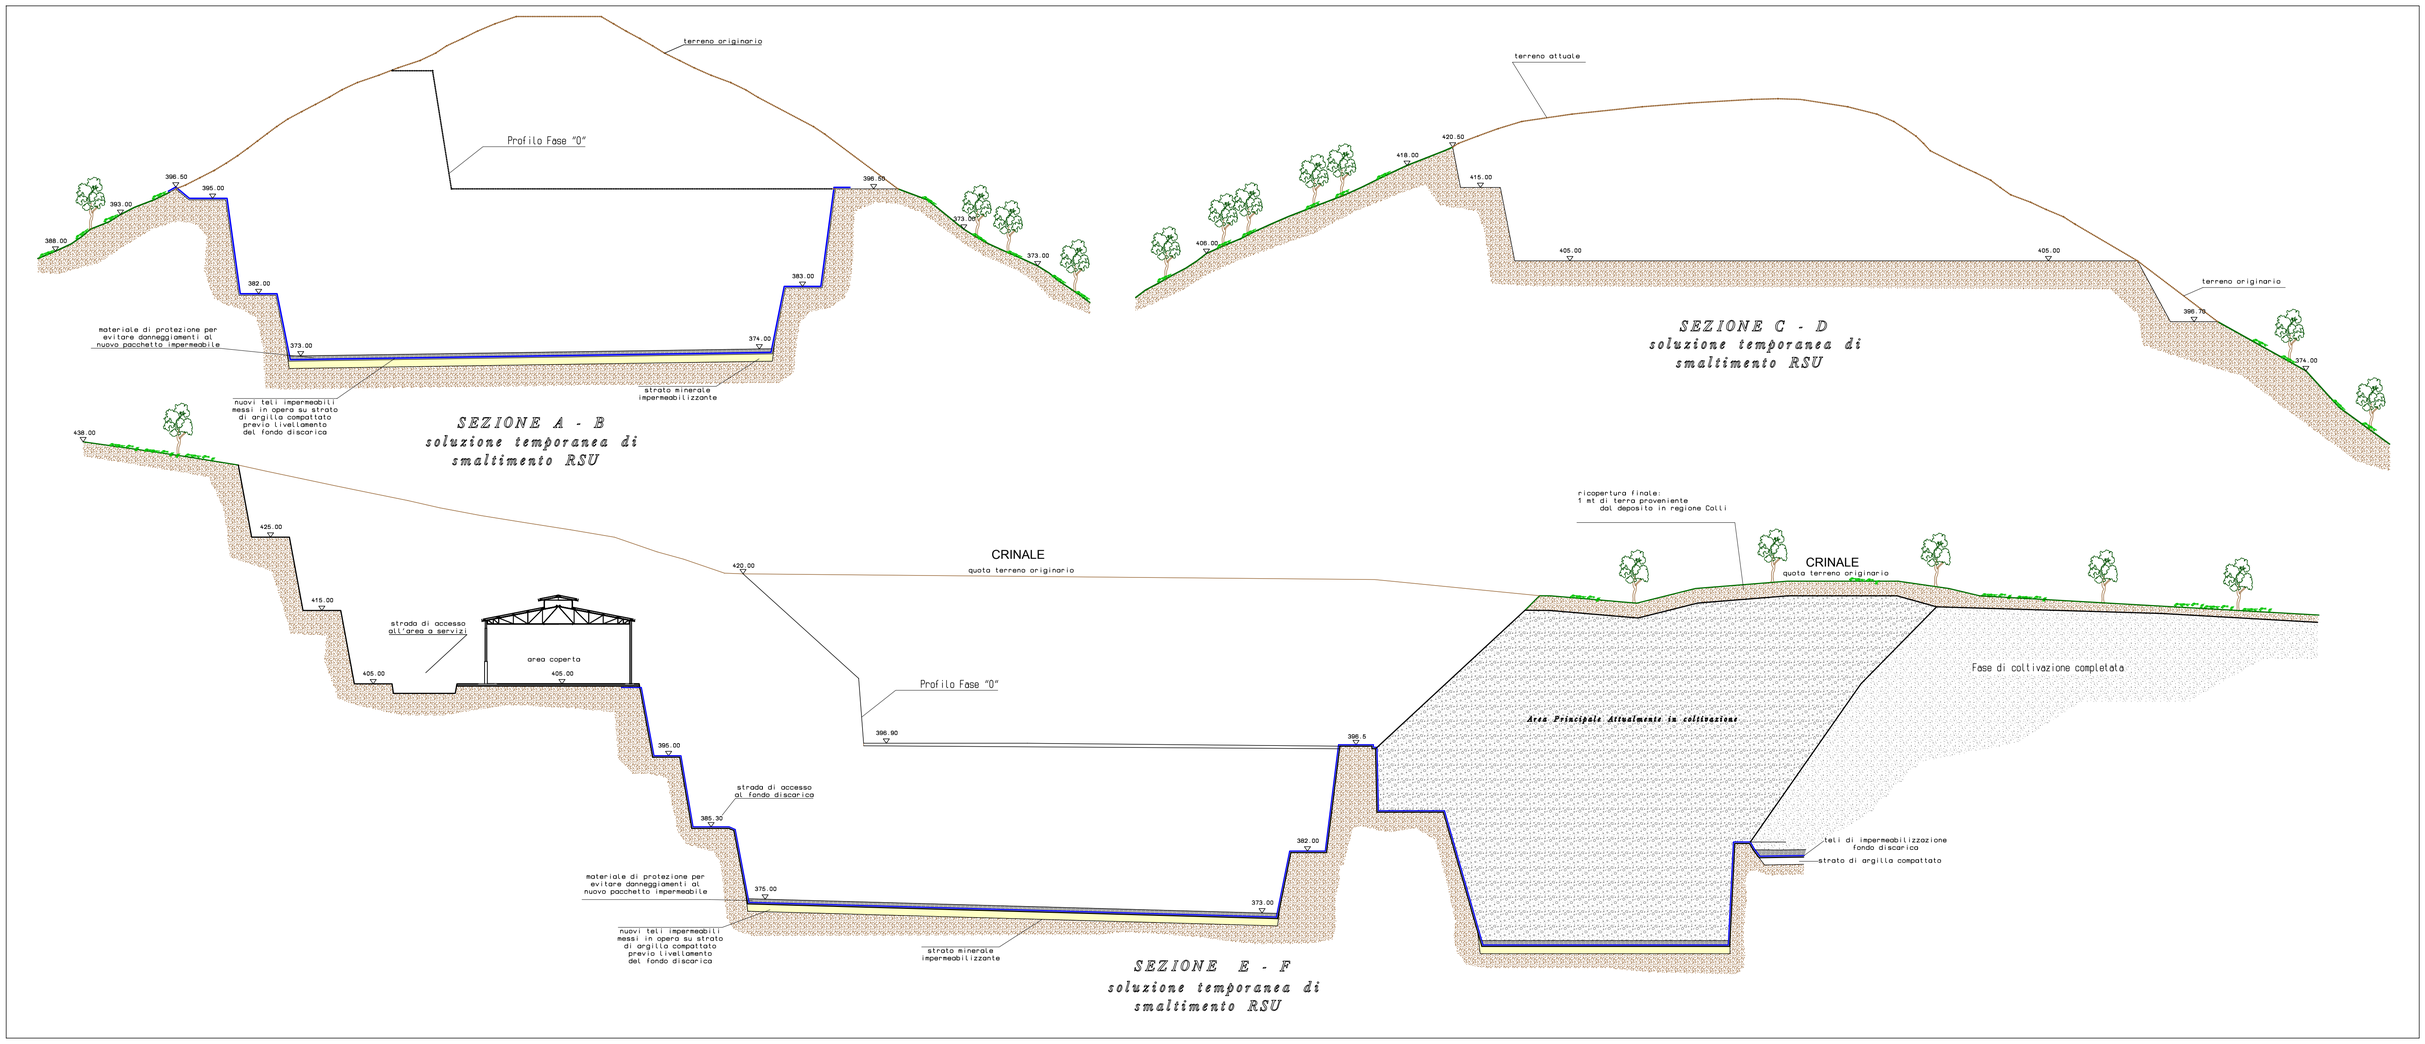

PLANIMETRIA FASE "1" - Fase di massimo scavo

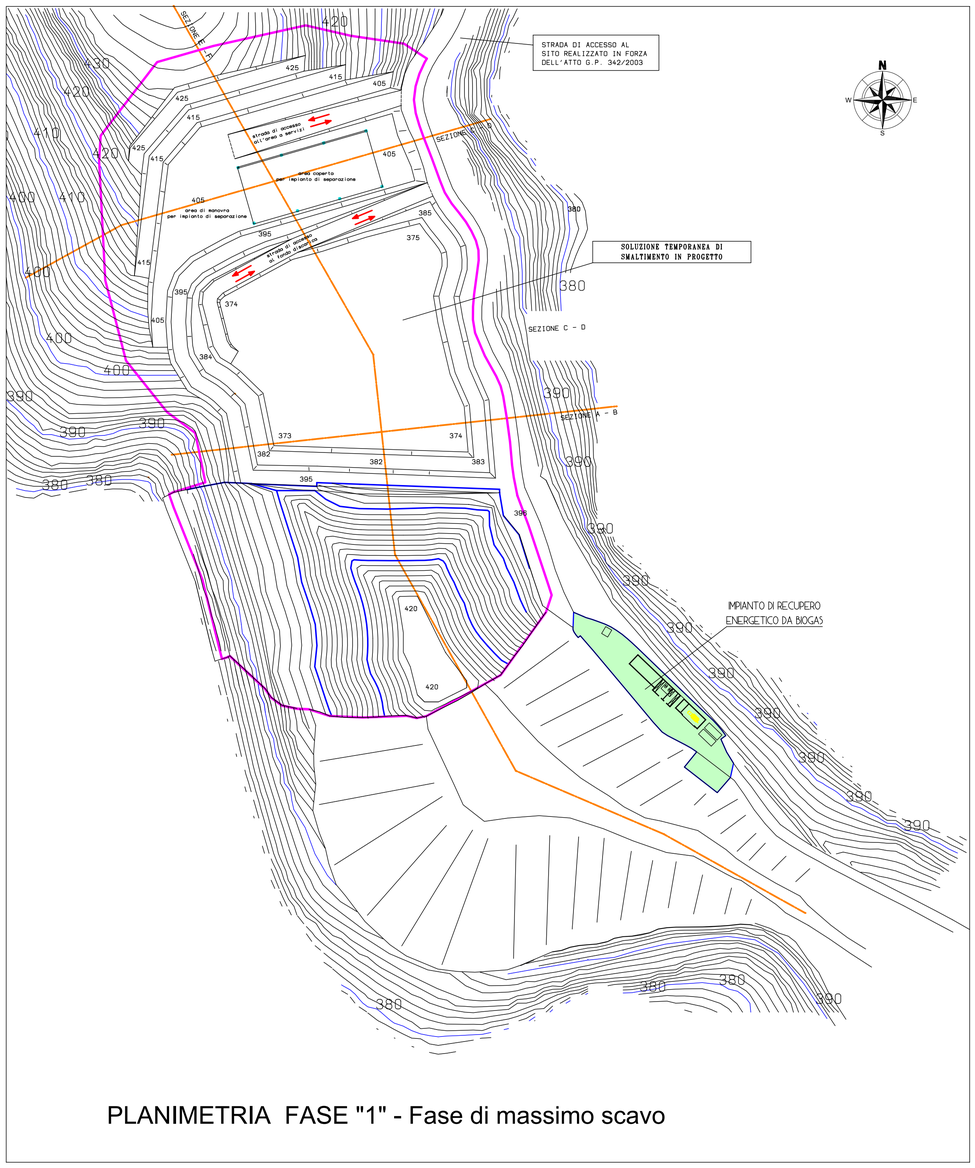

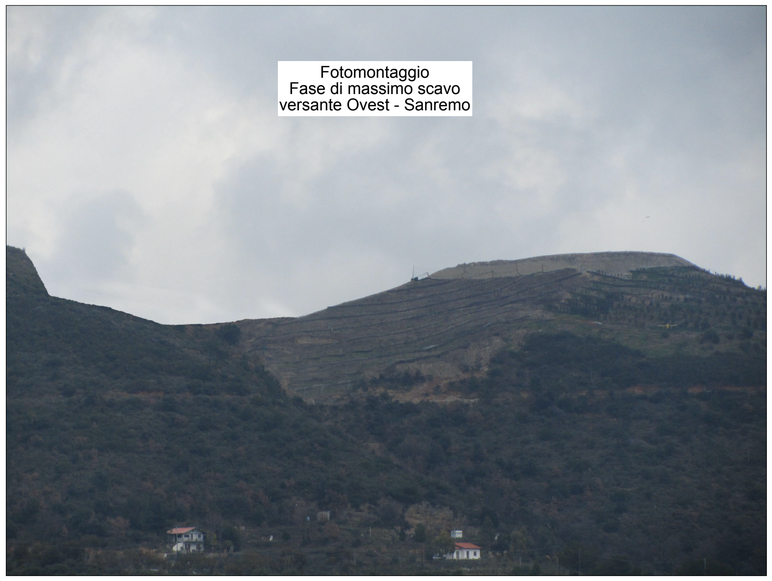

SOI
Studio Organico di Insieme

PROGETTO DI SOLUZIONE TEMPORANEA PER LO SMALTIMENTO R.S.U. PER IL TERRITORIO PROVINCIALE NELLA DISCARICA DI COLLETTE OZOTTO PER MESI 24 A FAR DATA DAL 1/5/2011

PROPONENTE: IDROEDIL S.R.L. VIA C. COLOMBO 54 18018 ARMA DI TAGGIA (IM).
UBICAZIONE: Località Collette Ozotto, Comuni di Sanremo e Taggia.

TECNICO: Arch. Alberto Pulinetti, via Canessa n,4 Sanremo

TAVOLA n.4

FASE DI LAVORAZIONE "1"
fase di massimo scavo

Gli elaborati grafici sono stati estratti dal progetto generale di proprietà IDROEDIL S.R.L.