

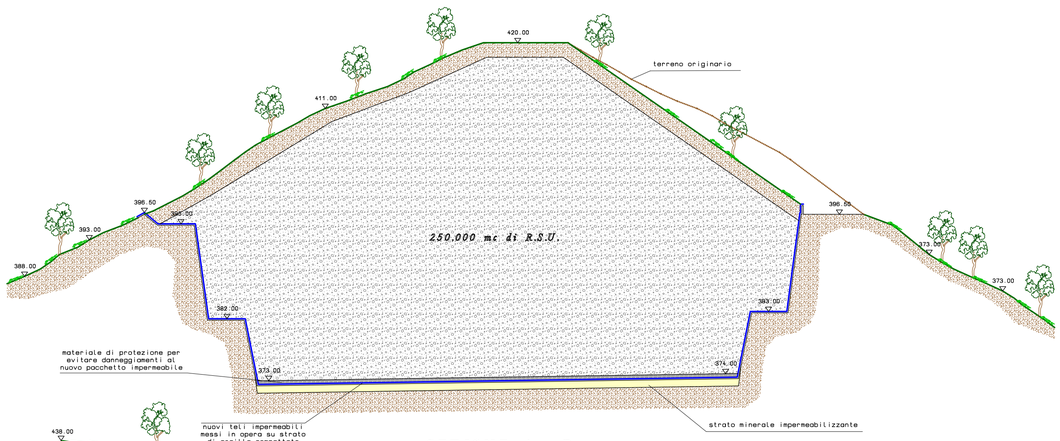



SEZIONE A - B
Sito di Collette Ozotto al 30.04.2013

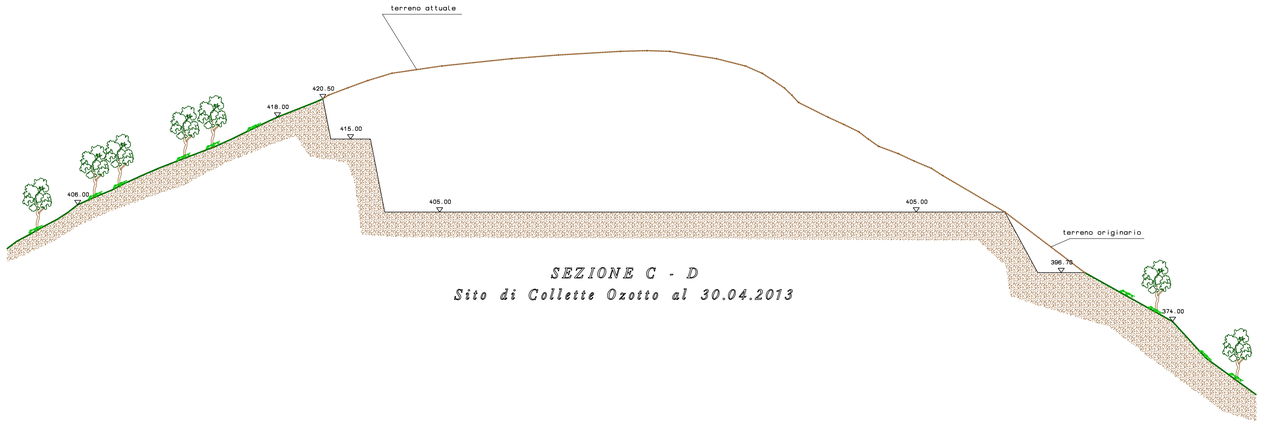

SEZIONE C - D
Sito di Collette Ozotto al 30.04.2013

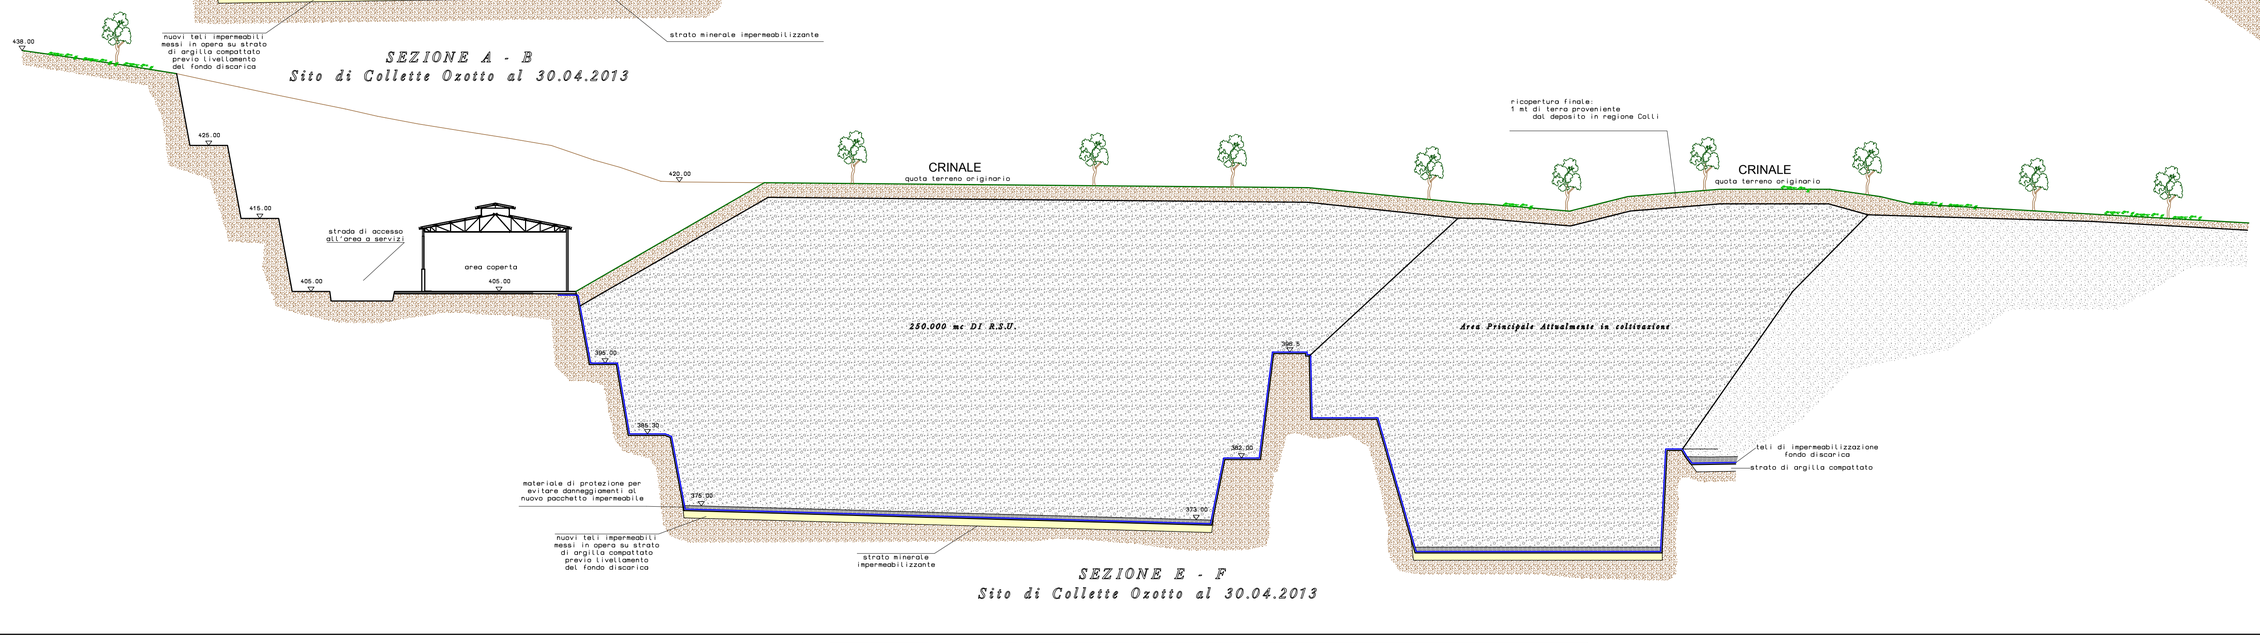

SEZIONE E - F
Sito di Collette Ozotto al 30.04.2013

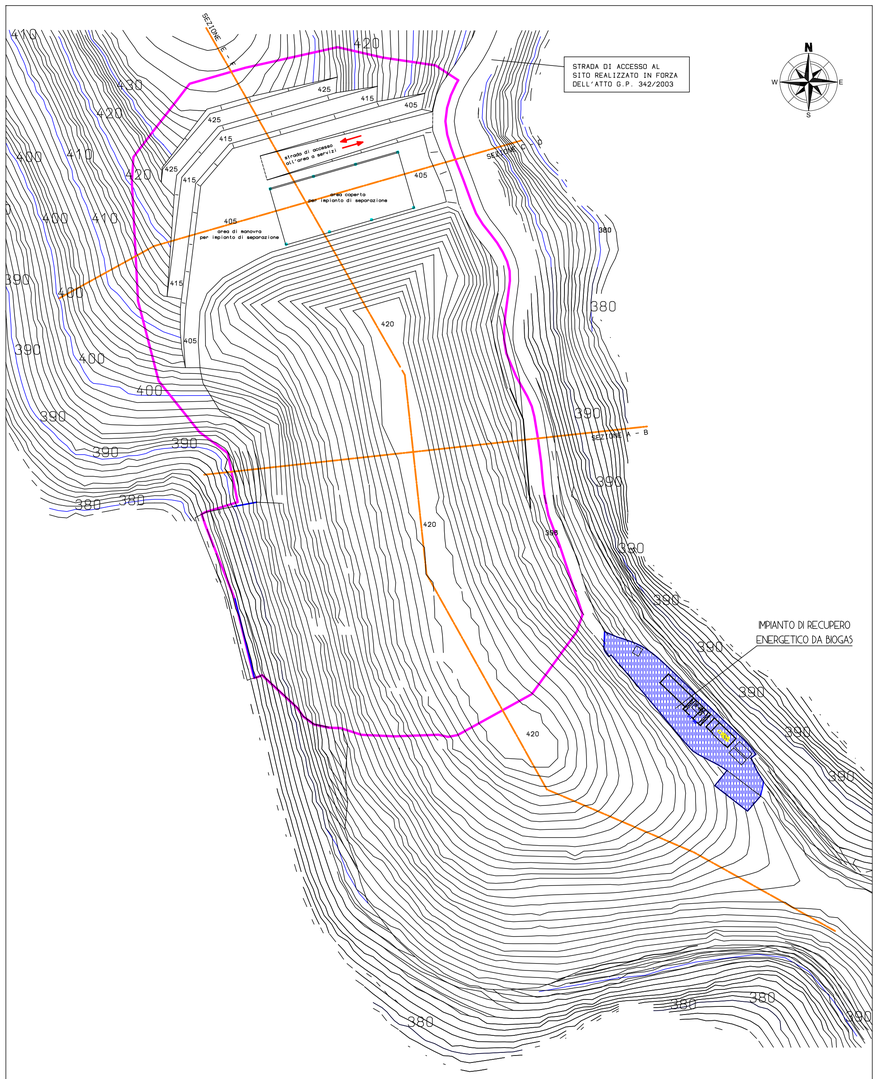

PLANIMETRIA FASE "2" - Situazione al 30/04/2013



Fotomontaggio
FASE 2 Completamento coltivazione
(versante Ovest - Sanremo)



Fotomontaggio
FASE 2 Completamento coltivazione
versante Est - Taggia)

SOI
Studio Organico di Insieme

PROGETTO DI SOLUZIONE TEMPORANEA PER LO SMALTIMENTO R.S.U. PER IL TERRITORIO PROVINCIALE NELLA DISCARICA DI COLLETTE OZOTTO PER MESI 24 A FAR DATA DAL 1/5/2011

PROPONENTE: IDROEDIL S.R.L. VIA C. COLOMBO 54 18018 ARMA DI TAGGIA (IM).
UBICAZIONE: Località Collette Ozotto, Comuni di Sanremo e Taggia.

TECNICO: Arch. Alberto Pulinetti, via Canessa n,4 Sanremo

TAVOLA n.5

FASE DI LAVORAZIONE "2"
completamento coltivazione

Gli elaborati grafici sono stati estratti dal progetto generale di proprietà IDROEDIL S.R.L.