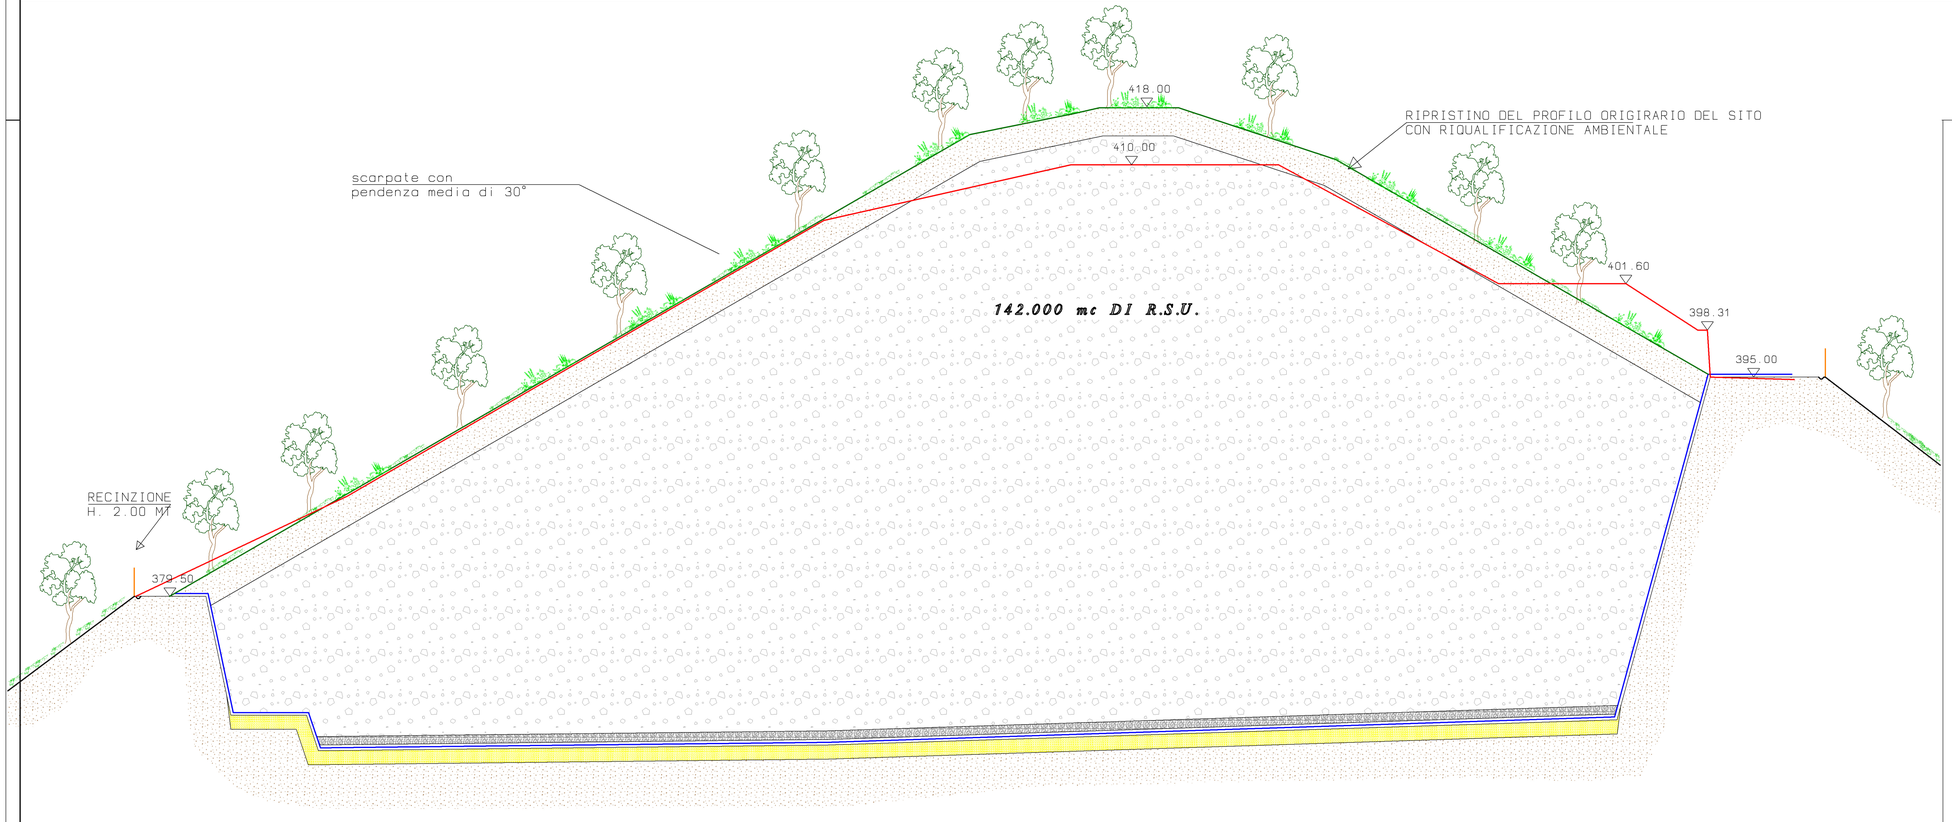


SEZIONE A - B
fase di saturazione della
discarica con ripristino ambientale
al 31.12.2010

IN ROSSO VIENE EVIDENZIATO LO STATO ATTUALE DEL SITO DI COLLETTE OZOTTO

COMUNE DI SANREMO E TAGGIA

PROVINCIA DI IMPERIA

PROPOSTA DI REALIZZAZIONE DI UN IMPIANTO PROVINCIALE DI TRATTAMENTO RIFIUTI SOLIDI URBANI E DISCARICA DI SERVIZIO CON FINANZA DI PROGETTO AI SENSI DELL'ARTICOLO 153 DEL D.LGS. 163/2006 IN LOCALITA' COLLI DI TAGGIA.

-

PROGETTO DI SOLUZIONE TEMPORANEA PER LO SMALTIMENTO R.S.U. PER IL TERRITORIO PROVINCIALE NELLA DISCARICA DI COLLETTE OZOTTO PER MESI 24 A FAR DATA DAL 01/05/2011

INTEGRAZIONE DI DOCUMENTAZIONE COME DA RICHIESTA DELLA REGIONE LIGURIA - PROCEDIMENTO DI V.I.A. - DEL 2 FEBBRAIO 2011

OGGETTO DELLA TAVOLA:

RISPOSTA AL PUNTO j)
SOVRAPPOSIZIONE
SEZIONE TRASVERSALE STATO ATTUALE E DI PROGETTO AL 31.12.2010

SCALA	COMMESSA N°	TAVOLA N°
1:200	1/10	28

PROPONENTE

IDRO EDIL S.R.L.
VIA COLOMBO N°54
18011 ARMA DI TAGGIA (IM)
TEL. (0184) 43645 - FAX (0184) 476645

PROGETTISTA

Ing. Antonino Tetamo
CON STUDIO IN:
ARMA DI TAGGIA 18011 (IM) - VIA BOSELLI 48

COLLABORATORI

Geom. Stefano Ciani
CON STUDIO IN:
ARMA DI TAGGIA 18011 (IM) - VIA C. COLOMBO, 54

AZIENDA CERTIFICATA: RINA ISO 9001 · ISO 14001 Certified Integrated Systems · EMAS

PROGETTO IN DATA

01 Marzo 2011

REV. N°	DATA	DESCRIZIONE REVISIONE	REDATTA	VERIFICATA	APPROVATA
0	17 Giu '10	prima emissione			
1	20 Dic '10	prima emissione			
2	01 Mar '11	Risposta a richiesta integrazione Regione Liguria Uff. V.I.A.			

H/L = 345.0 / 895.0 (0.31m²)

Allplan 2004 - 5752