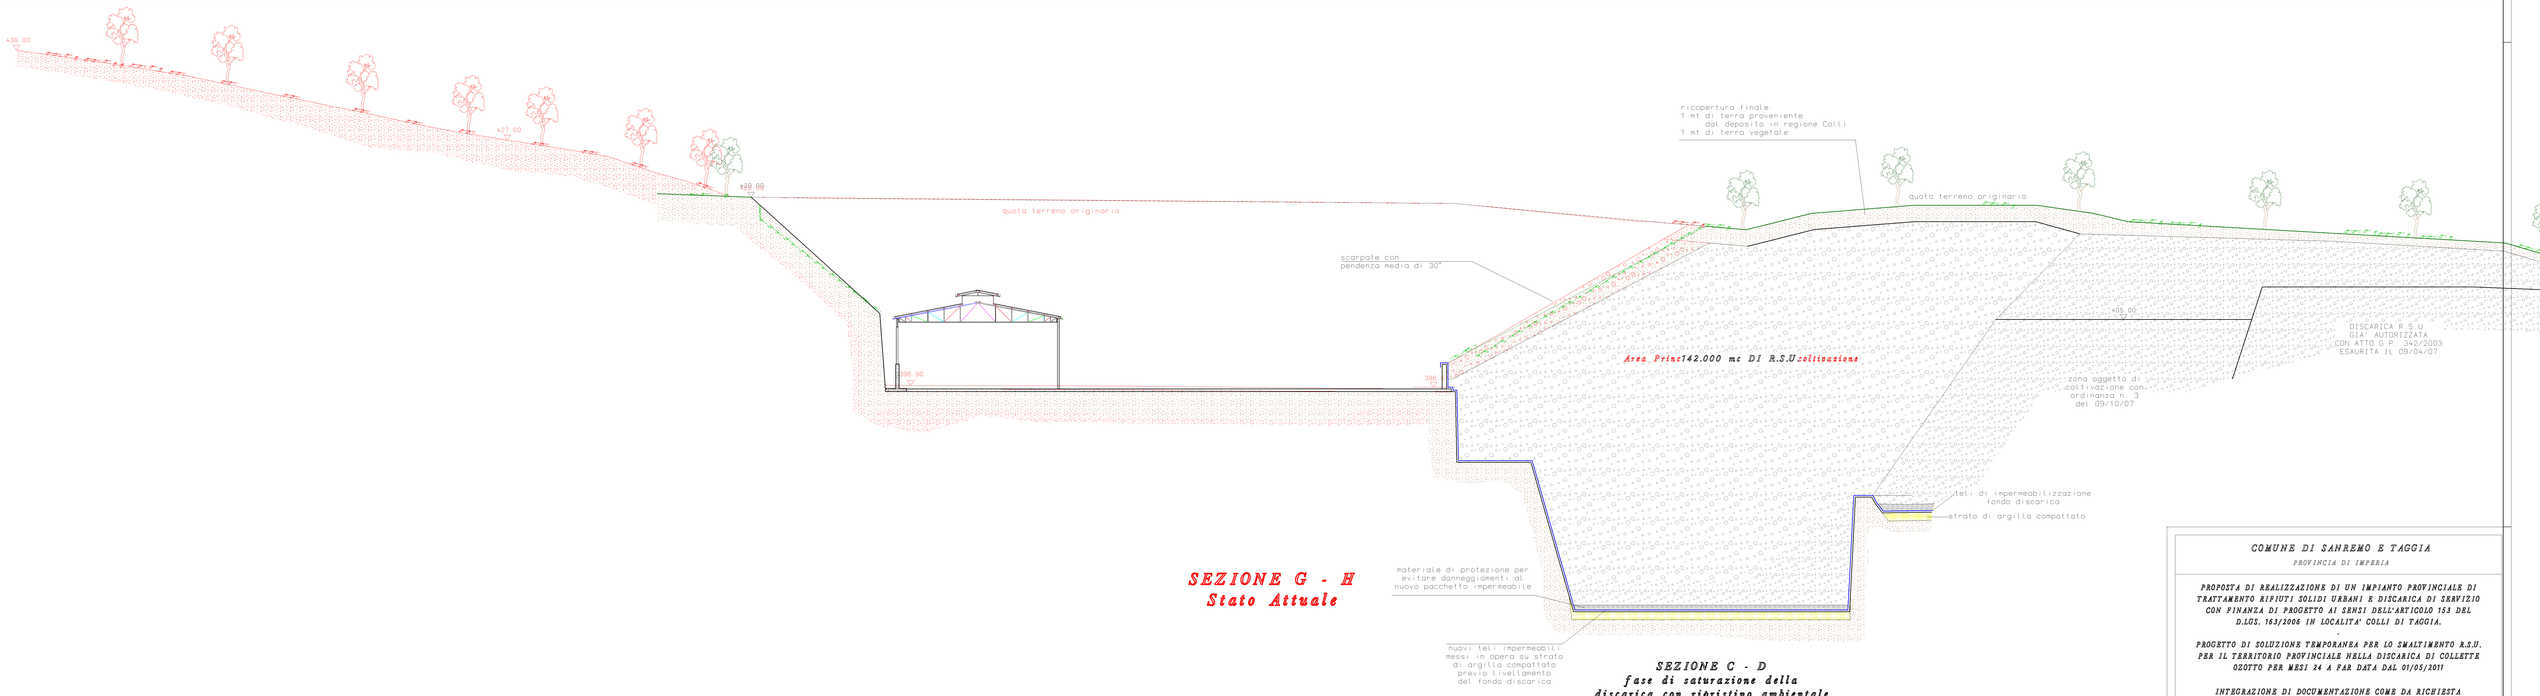


SEZIONE G - H
Stato Attuale

SEZIONE C - D
fase di saturazione della
discarica con ripristino ambientale
al 31.12.2010

IN ROSSO VIENE EVIDENZIATO
LO STATO ATTUALE DEL SITO
DI COLLETTE OZOTTO

COMUNE DI SANREMO E TAGGIA

PROVINCIA DI IMPERIA

PROPOSTA DI REALIZZAZIONE DI UN IMPIANTO PROVINCIALE DI TRATTAMENTO RIFIUTI SOLIDI URBANI E DISCARICA DI SERVIZIO CON FINANZA DI PROGETTO AI SENSI DELL'ARTICOLO 153 DEL D.LGS. 163/2006 IN LOCALITA' COLLI DI TAGGIA.

PROGETTO DI SOLUZIONE TEMPORANEA PER LO SMALTIMENTO R.S.U. PER IL TERRITORIO PROVINCIALE NELLA DISCARICA DI COLLETTE OZOTTO PER MESI 24 A FAR DATA DAL 01/05/2011

INTEGRAZIONE DI DOCUMENTAZIONE COME DA RICHIESTA DELLA REGIONE LIGURIA - PROCEDIMENTO DI V.I.A. - DEL 2 FEBBRAIO 2011

OGGETTO DELLA TAVOLA: RISPOSTA AL PUNTO j)
SOVRAPPOSIZIONE
SEZIONE LONGITUDINALE STATO ATTUALE E DI PROGETTO AL 31.12.2010

SCALA	COMMESSA N°	TAVOLA N°
1:200	1/10	29

PROPONENTE:
IDRO EDIL S.R.L.
VIA COLOMBO N°34
18011 ARMA DI TAGGIA (IM)
TEL. (0184) 43441 - FAX (0184) 43444

AZIENDA CERTIFICATA:

PROGETTISTA:
Ing. Antonino Tetamo
CON STUDIO IN:
ARMA DI TAGGIA 18011 (IM) - VIA BOCELLI 48

COLLABORATORI:
Geom. Stefano Cieni
CON STUDIO IN:
ARMA DI TAGGIA 18011 (IM) - VIA C. COLOMBO, 34

PROGETTO IN DATA:
01 Marzo 2011

REV. N°	DATA	DESCRIZIONE REVISIONE	REDATTA	VERIFICATA	APPROVATA
0	17 Gio '10	prima emissione			
1	20 Dic '10	prima emissione			
2	01 Mar '11	Risposta a richiesta integrazione Regione Liguria Uff. V.I.A.			

W/L = 745.0 / 1545.0 (1.55m²) Allplan 2004 - 5752 4