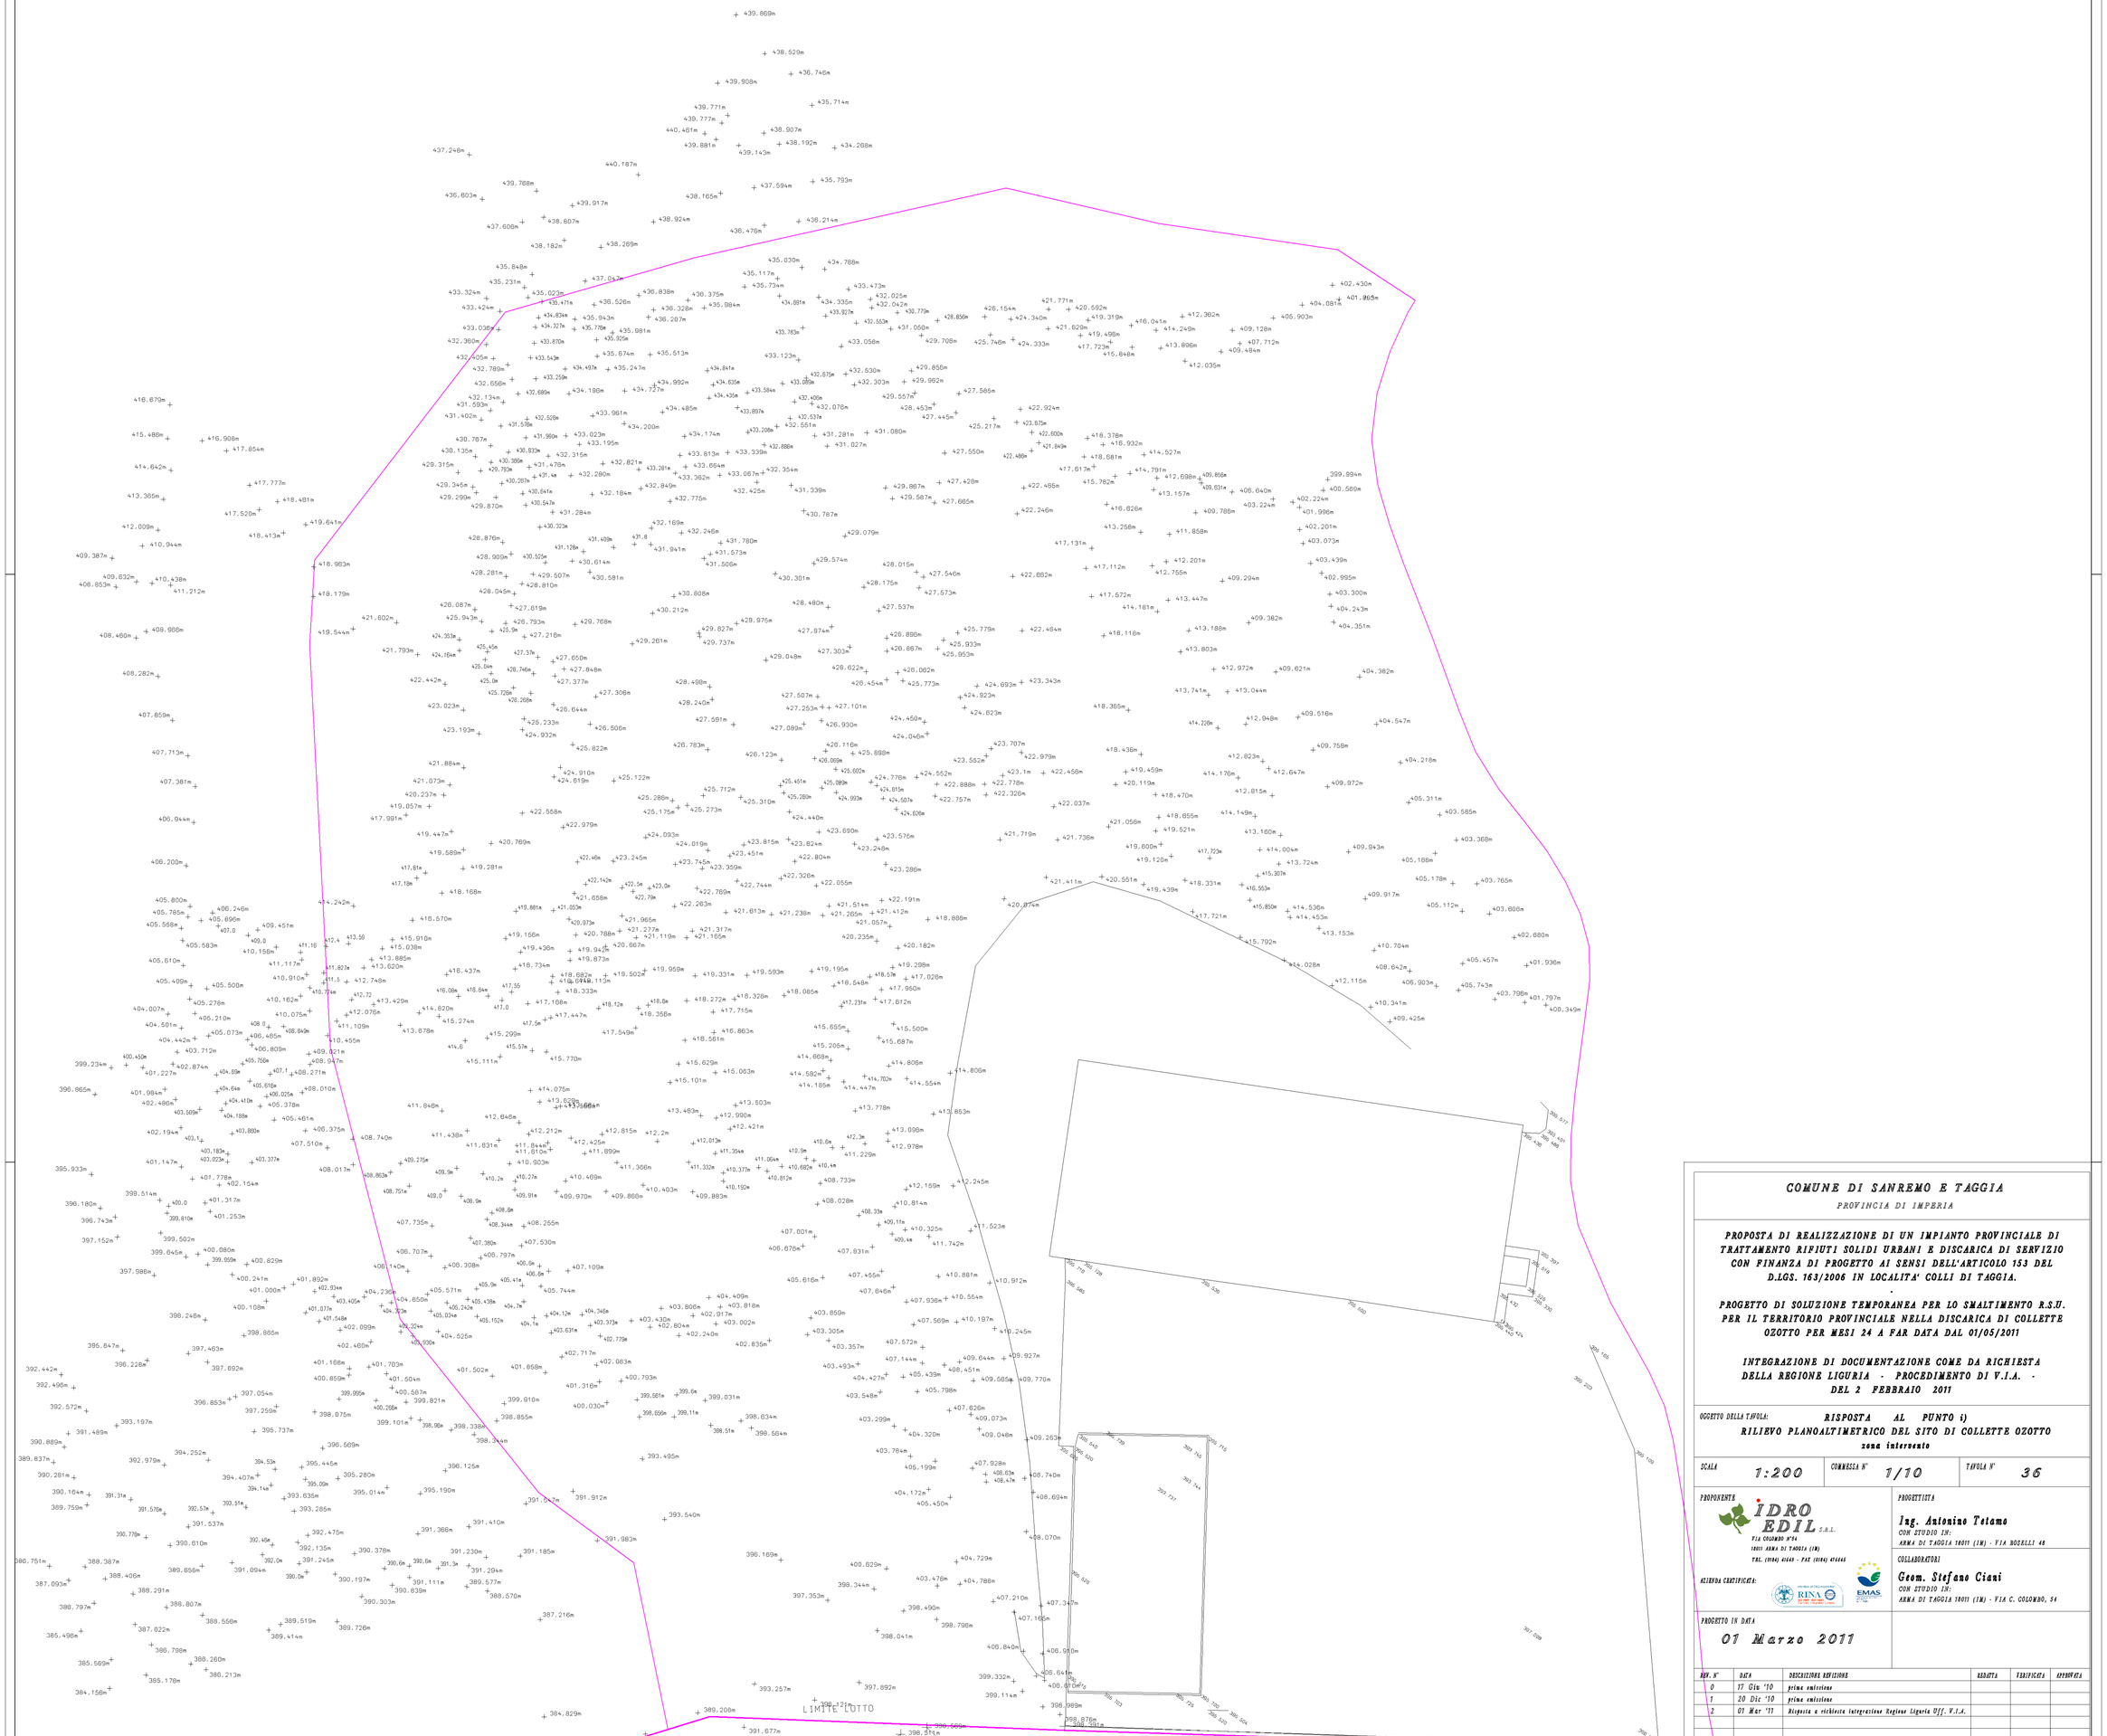


COMUNE DI SANREMO E TAGGIA

PROVINCIA DI IMPERIA

PROPOSTA DI REALIZZAZIONE DI UN IMPIANTO PROVINCIALE DI TRATTAMENTO RIFIUTI SOLIDI URBANI E DISCARICA DI SERVIZIO CON FINANZA DI PROGETTO AI SENSI DELL'ARTICOLO 153 DEL D.LGS. 163/2006 IN LOCALITA' COLLI DI TAGGIA.

.

PROGETTO DI SOLUZIONE TEMPORANEA PER LO SMALTIMENTO R.S.U. PER IL TERRITORIO PROVINCIALE NELLA DISCARICA DI COLLETE OZOTTO PER MESI 24 A FAR DATA DAL 01/05/2011

INTEGRAZIONE DI DOCUMENTAZIONE COME DA RICHIESTA DELLA REGIONE LIGURIA - PROCEDIMENTO DI V.I.A. - DEL 2 FEBBRAIO 2011

OGGETTO DELLA TAVOLA: **RISPOSTA AL PUNTO i) RILIEVO PLANOALTIMETRICO DEL SITO DI COLLETE OZOTTO zona interessata**

SCALA	COMMESSA N°	TAVOLA N°
1:200	7/10	36

PROPONENTE: IDRO EDIL S.R.L. VIA COLOMBO N°54 18011 ARMA DI TAGGIA (IM) TEL. (0184) 43445 - FAX (0184) 414446

ALLIBERA CERTIFICATE: RINA, EMAS

PROGETTISTA: **Ing. Antonino Tetamo** CON STUDIO IN: ARMA DI TAGGIA 18011 (IM) - VIA BOGELLI 48

COLLABORATORI: **Geom. Stefano Ciani** CON STUDIO IN: ARMA DI TAGGIA 18011 (IM) - VIA C. COLOMBO, 54

PROGETTO IN DATA: **01 Marzo 2011**

REV. N°	DATA	DESCRIZIONE REVISIONE	REDATTA	VERIFICATA	APPROVATA
0	17 Gio '10	prima emissione			
1	20 Dic '10	prima emissione			
2	01 Mar '11	Risposta a richiesta integrazione Regione Liguria Uff. V.I.A.			

H/L = 895.0 / 1200.0 (1.07m²) Allplan 2004 - 5752 a