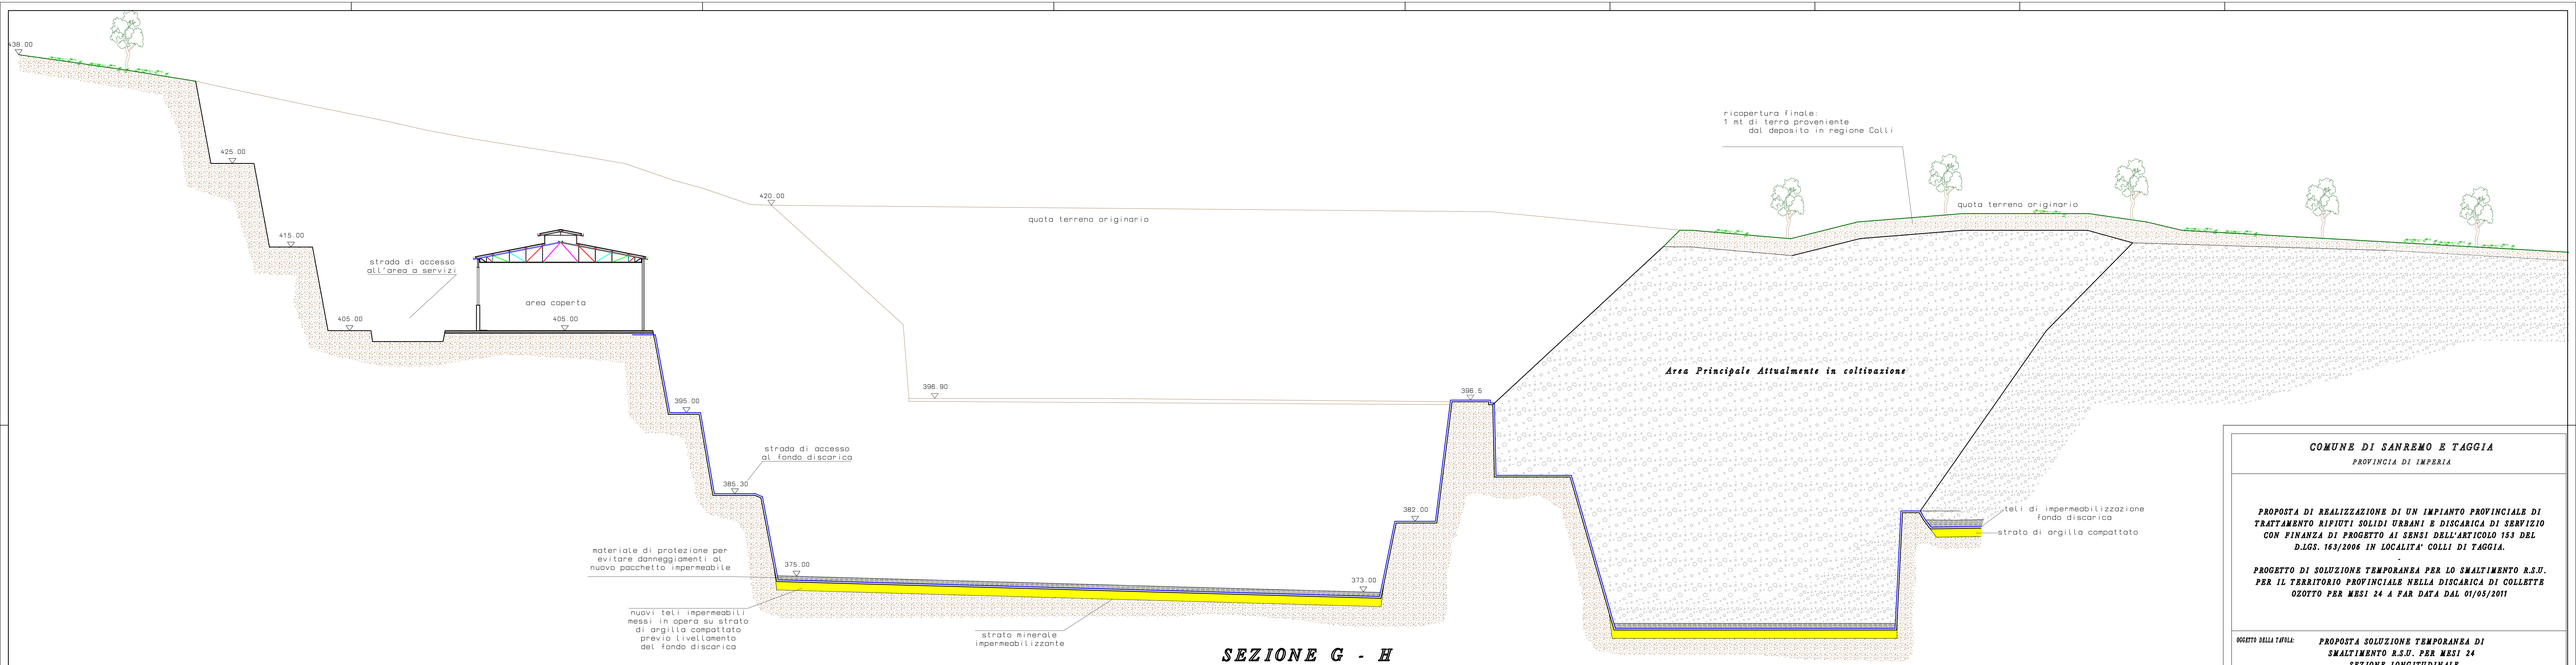


SEZIONE G - H
soluzione temporanea di smaltimento RSU

COMUNE DI SANREMO E TAGGIA

PROVINCIA DI IMPERIA

PROPOSTA DI REALIZZAZIONE DI UN IMPIANTO PROVINCIALE DI TRATTAMENTO RIFIUTI SOLIDI URBANI E DISCARICA DI SERVIZIO CON FINANZA DI PROGETTO AI SENSI DELL'ARTICOLO 153 DEL D.LGS. 163/2006 IN LOCALITA' COLLI DI TAGGIA.

-

PROGETTO DI SOLUZIONE TEMPORANEA PER LO SMALTIMENTO R.S.U. PER IL TERRITORIO PROVINCIALE NELLA DISCARICA DI COLLETTE OZOTTO PER MESI 24 A FAR DATA DAL 01/05/2011

OGGETTO DELLA TAVOLA: **PROPOSTA SOLUZIONE TEMPORANEA DI SMALTIMENTO R.S.U. PER MESI 24 - SEZIONE LONGITUDINALE -**

SCALA	COMMESSA N°	TAVOLA N°
1:200	7/10	7 0

PROPONENTE
IDRO EDIL S.R.L.
VIA COLOMBO N°14
18011 ARMA DI TAGGIA (IM)
TEL. (0184) 40668 - FAX (0184) 671443

PROGETTISTA
Ing. Antonino Totaro
CON STUDIO IN:
ARMA DI TAGGIA 18011 (IM) - VIA DORELLI 48

COLLABORATORI
Geom. Stefano Cioni
CON STUDIO IN:
ARMA DI TAGGIA 18011 (IM) - VIA C. COLOMBO, 44

ALTRE CERTIFICAZ.

PROGETTO IN DATA: **20 Dicembre 2010**

REV. N°	DATA	DESCRIZIONE REVISIONE	REDATTA	VERIFICATA	APPROVATA
0	17 Gio '10	prima emissione			
1	20 Dic '10	prima emissione			

H/L = 550.0 / 1540.0 (0.85m²)

Allplan 2004 - 5752