

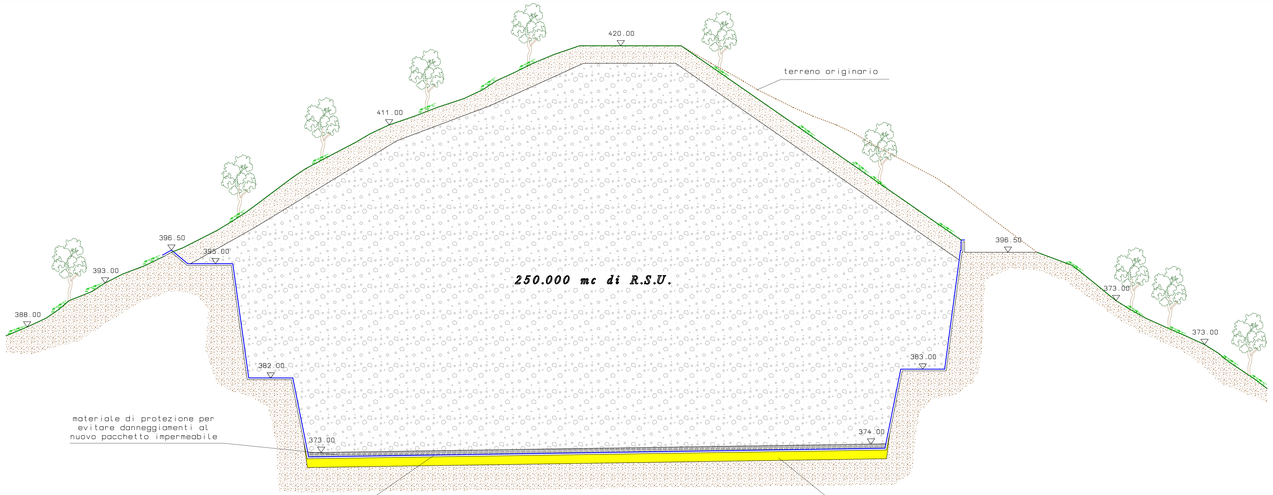


SEZIONE A - B
Sito di Collette Ozotto al 30.04.2013

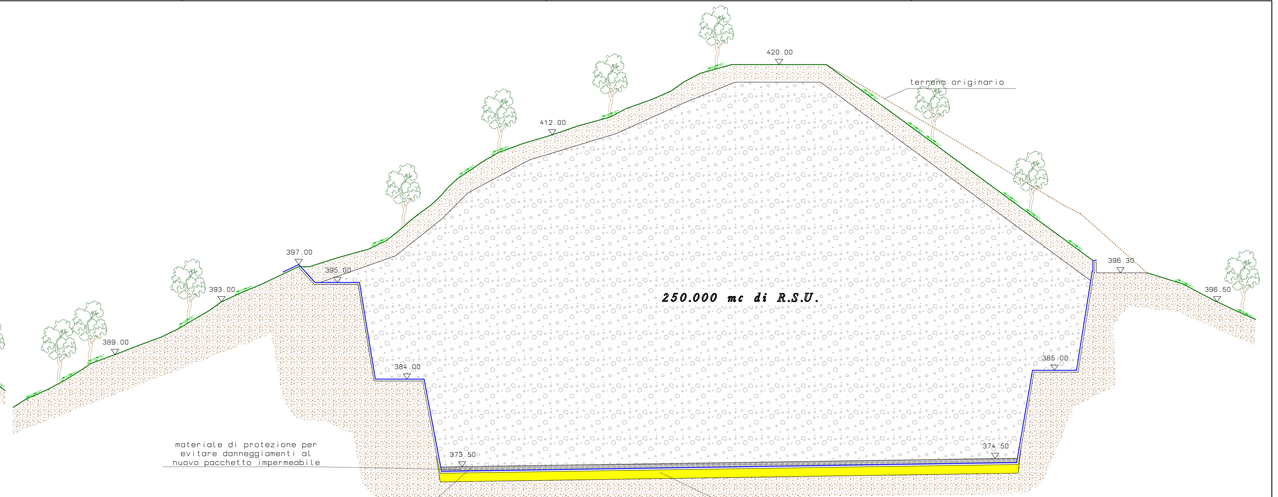

SEZIONE C - D
Sito di Collette Ozotto al 30.04.2013

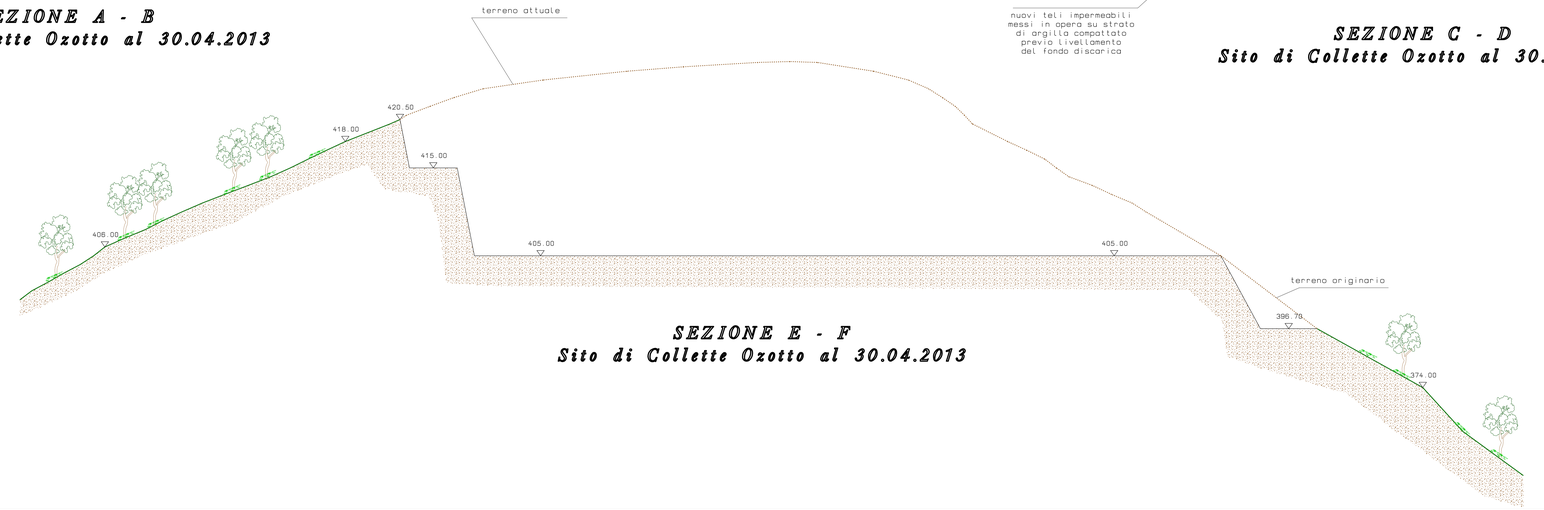

SEZIONE E - F
Sito di Collette Ozotto al 30.04.2013

COMUNE DI SANREMO E TAGGIA
PROVINCIA DI IMPERIA

PROPOSTA DI REALIZZAZIONE DI UN IMPIANTO PROVINCIALE DI TRATTAMENTO RIFIUTI SOLIDI URBANI E DISCARICA DI SERVIZIO CON FINANZA DI PROGETTO AI SENSI DELL'ARTICOLO 153 DEL D.LGS. 163/2006 IN LOCALITA' COLLI DI TAGGIA.

-

PROGETTO DI SOLUZIONE TEMPORANEA PER LO SMALTIMENTO R.S.U. PER IL TERRITORIO PROVINCIALE NELLA DISCARICA DI COLLETTE OZOTTO PER MESI 24 A FAR DATA DAL 01/05/2011

OGGETTO DELLA TAVOLA: **SITO DI COLLETTE OZOTTO AL 30.04.2013 - SEZIONI TRASVERSALI -**

SCALA	COMMESSA N°	TAVOLA N°
1:200	1/10	7.2

PROPONENTE
IDRO EDIL S.r.l.
VIA COLOMBO N°54
18011 ARMA DI TAGGIA (IM)
TEL. (0184) 43460 - FAX (0184) 43464

PROGETTISTA
Ing. Antonino Tetamo
CON STUDIO IN:
ARMA DI TAGGIA 18011 (IM) - VIA NINO PISCE

COLLABORATORI
Geom. Stefano Cieni
CON STUDIO IN:
ARMA DI TAGGIA 18011 (IM) - VIA C. COLOMBO, 54

ALLEGRA CERTIFICATA

PROGETTO IN DATA
20 Dicembre 2010

REF. N°	DATA	DESCRIZIONE REVISIONE	REDATTA	VERIFICATA	APPROVATA
0	17 Gio '10	prima emissione			
1	20 Dic '10	prima emissione			

H/L = 595.0 / 1465.0 (0.87m²)

Allplan 2004 - 5752