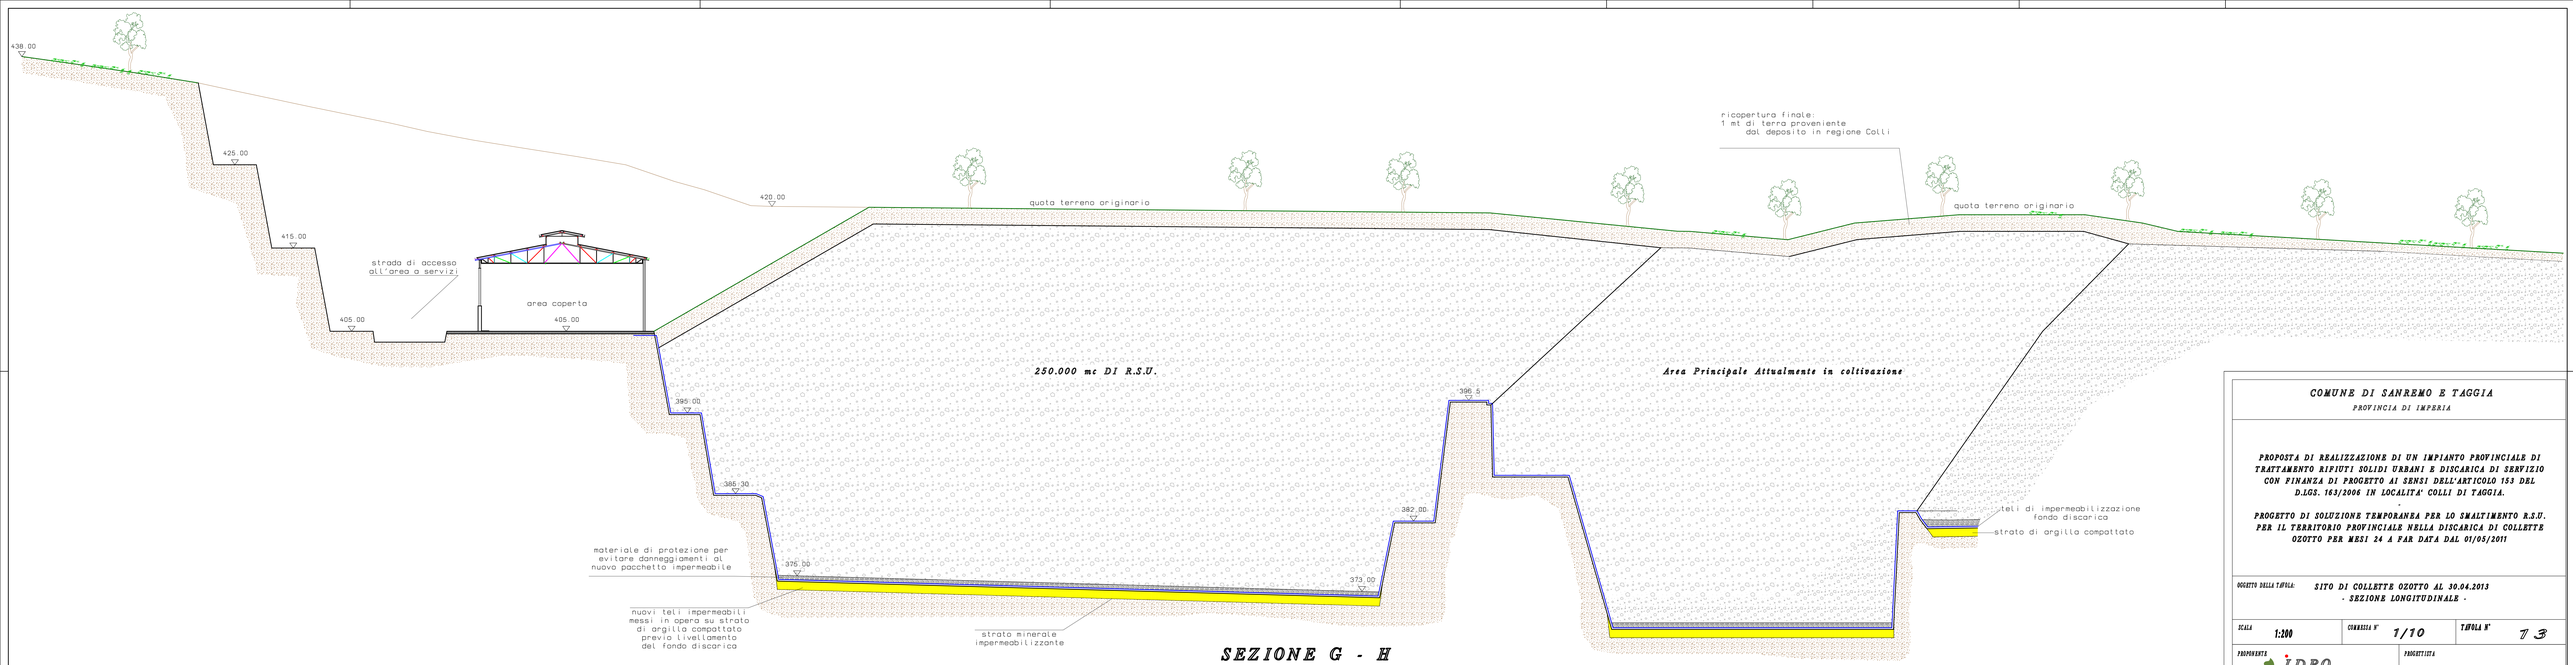


SEZIONE G - H

Sito di Collette Ozotto al 30.04.2013

COMUNE DI SANREMO E TAGGIA

PROVINCIA DI IMPERIA

PROPOSTA DI REALIZZAZIONE DI UN IMPIANTO PROVINCIALE DI TRATTAMENTO RIFIUTI SOLIDI URBANI E DISCARICA DI SERVIZIO CON FINANZA DI PROGETTO AI SENSI DELL'ARTICOLO 153 DEL D.LGS. 163/2006 IN LOCALITA' COLLI DI TAGGIA.

PROGETTO DI SOLUZIONE TEMPORANEA PER LO SMALTIMENTO R.S.U. PER IL TERRITORIO PROVINCIALE NELLA DISCARICA DI COLLETTE OZOTTO PER MESI 24 A FAR DATA DAL 01/05/2011

OGGETTO DELLA TAVOLA: *SITO DI COLLETTE OZOTTO AL 30.04.2013 - SEZIONE LONGITUDINALE -*

SCALA: 1:200 | CARTELLA N°: 1/10 | TAVOLA N°: 7 3

PROPONENTE: IDRO EDIL S.r.l. VIA COLOMBO N°34 18011 ARMA DI TAGGIA (IM) TEL. (0184) 45445 - FAX (0184) 45445

PROGETTISTA: *Ing. Antonino Tetamo* CON STUDIO IN: ARMA DI TAGGIA 18011 (IM) - VIA BORELLI 48

COLLABORATORI: *Geom. Stefano Cieni* CON STUDIO IN: ARMA DI TAGGIA 18011 (IM) - VIA C. COLOMBO, 54

ALLEGATI CERTIFICATI: RINA ISO 9001 RINA ISO 14001 EPD Dichiarazione Ambientale di Prodotto secondo la norma ISO 14025 EMAS

PROGETTO IN DATA: *20 Dicembre 2010*

REV. N°	DATA	DESCRIZIONE REVISIONE	REDATTA	VERIFICATA	APPROVATA
0	17 Gio '10	prima emissione			
1	20 Dic '10	prima emissione			

H/L = 520.0 / 7545.0 (0.60m²)

Allplan 2004 - 5752