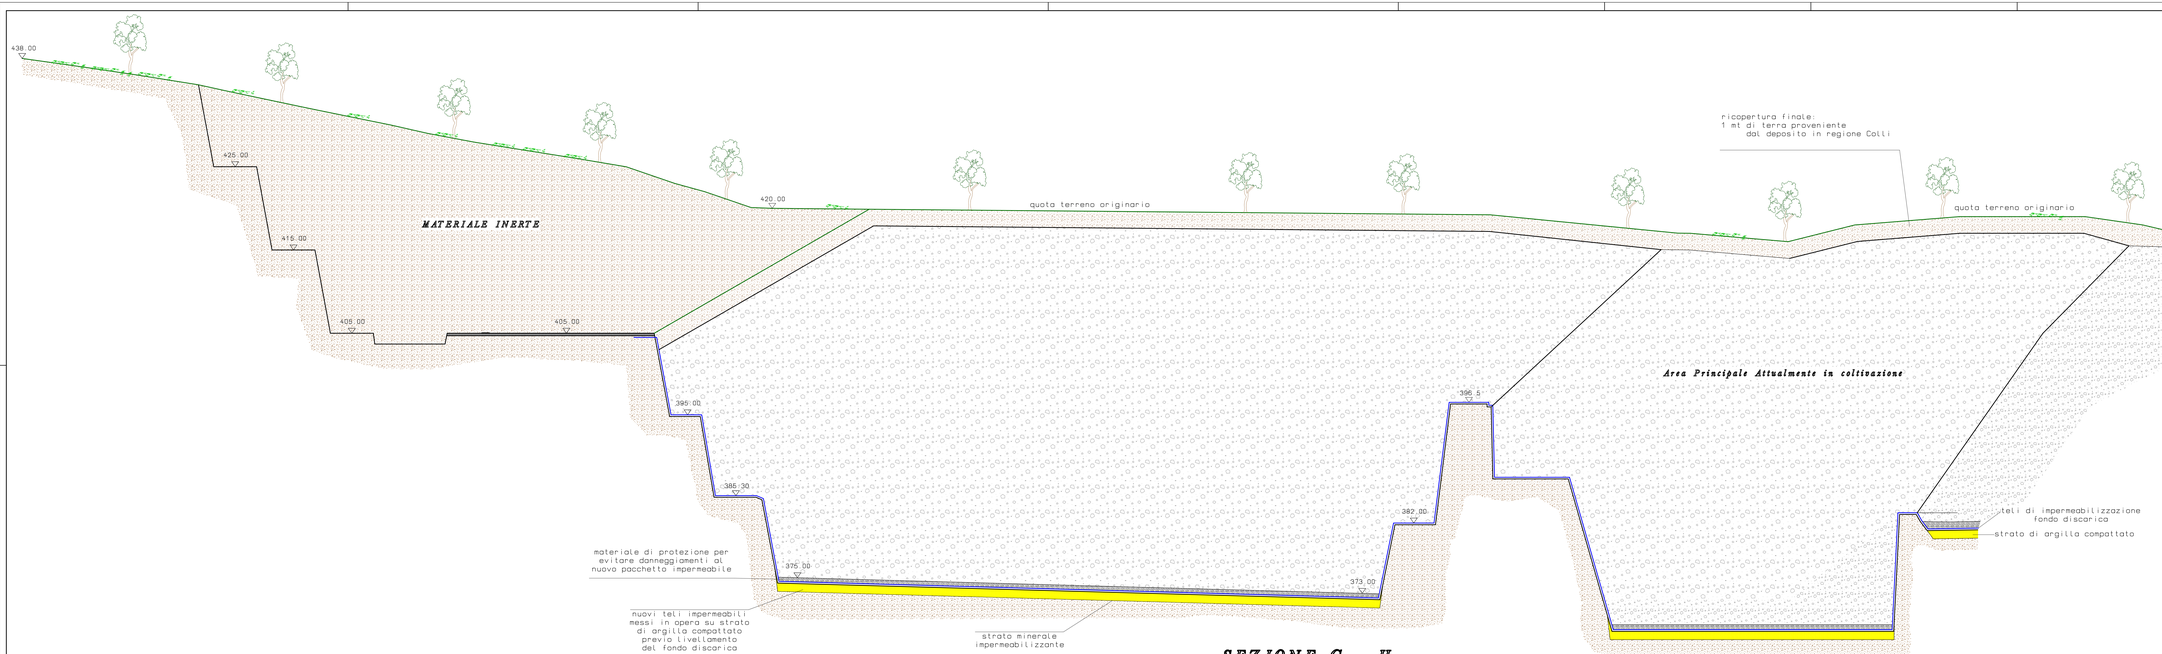



## SEZIONE G - H
## Sito di Collette Ozotto al 31.12.2014

**COMUNE DI SANREMO E TAGGIA**

*PROVINCIA DI IMPERIA*

**PROPOSTA DI REALIZZAZIONE DI UN IMPIANTO PROVINCIALE DI TRATTAMENTO RIFIUTI SOLIDI URBANI E DISCARICA DI SERVIZIO CON FINANZA DI PROGETTO AI SENSI DELL'ARTICOLO 153 DEL D.LGS. 163/2006 IN LOCALITA' COLLI DI TAGGIA.**

**PROGETTO DI SOLUZIONE TEMPORANEA PER LO SMALTIMENTO R.S.U. PER IL TERRITORIO PROVINCIALE NELLA DISCARICA DI COLLETTE OZOTTO PER MESI 24 A FAR DATA DAL 01/05/2011**

OGGETTO DELLA TAVOLA: SITO DI COLLETTE OZOTTO AL 31.12.2014 - SEZIONE LONGITUDINALE -

SCALA 1:200 | CARTELLA N° 1/10 | TAVOLA N° 16

PROPONENTE
IDRO EDIL S.r.l.
VIA COLOMBO N°54
18011 ARMA DI TAGGIA (IM)
TEL. (0184) 45445 - FAX (0184) 45445

PROGETTISTA
Ing. Antonino Tetamo
CON STUDIO IN:
ARMA DI TAGGIA 18011 (IM) - VIA BORELLI 48

COLLABORATORI
Geom. Stefano Cieni
CON STUDIO IN:
ARMA DI TAGGIA 18011 (IM) - Via C. COLOMBO, 54

ALBERGHI CERTIFICATI:

PROGETTO IN DATA: 20 Dicembre 2010

| REV. N° | DATA | DESCRIZIONE REVISIONE | REDATTA | VERIFICATA | APPROVATA |
|---|---|---|---|---|---|
| 0 | 17 Gio '10 | prima emissione | | | |
| 1 | 20 Dic '10 | prima emissione | | | |

H/L = 575.0 / 1545.0 (0.80m²)

Allplan 2004 - 5752