




SEZIONE SCHEMATICA
scavo del sito e sua preparazione

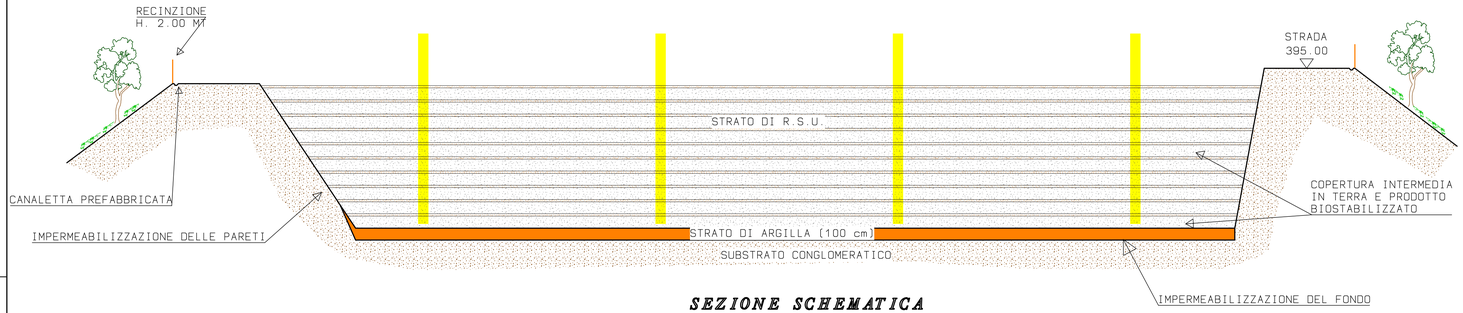

SEZIONE SCHEMATICA
scavo del sito e sua preparazione

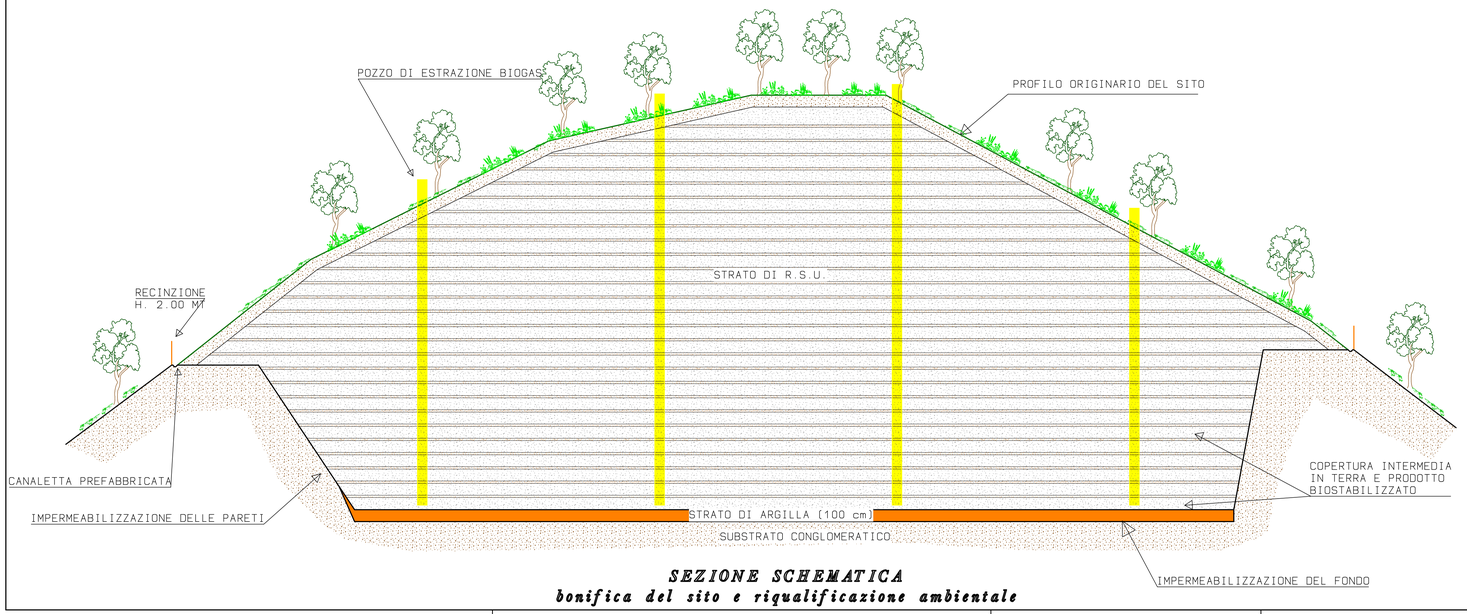


SEZIONE SCHEMATICA
bonifica del sito e riqualificazione ambientale

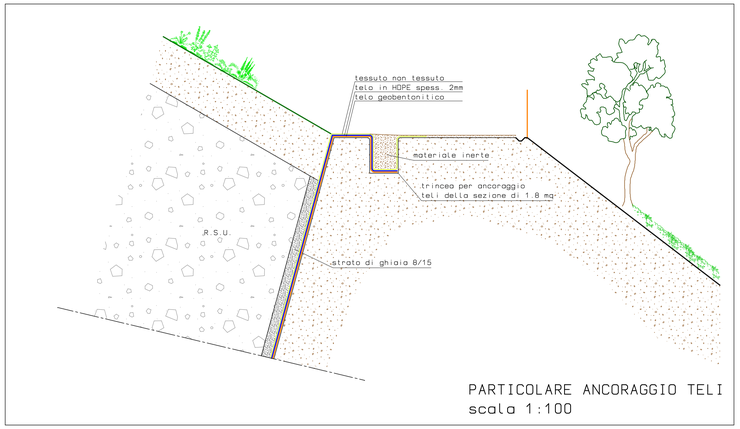


PARTICOLARE ANCORAGGIO TELI
scala 1:100

SEZIONE SCHEMATICA CAPPING DISCARICA DI COLLETTE OZOTTO

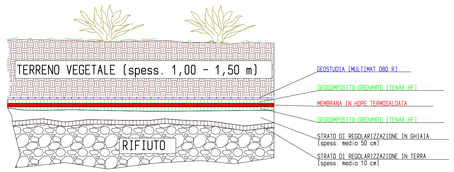

DESCRIZIONE PRODOTTI INDUSTRIALI APPLICATI

GEOSTUOIA MULTIMAT 080 B: STUOIA TRIDIMENSIONALE IN POLIPROPILENE E POLIESTERE
CON STRUTTURA TRIDIMENSIONALE LEGATA A STRUTTURE DI MATERIALE TERROSO
GEOCOMPOSITO TENAX HE - PRODOTTO DRENANTE OTTENUTO CON L'ACCOPPIAMENTO PER
TERMOSALDATURA DI UNA GEORETE IN HDPE+EVA AD UN GEOTESSILE NON TESSUTO IN
POLIPROPILENE. STRATO INFERIORE PER LA CAPTAZIONE DEL BIOGAS - STRATO SUPERIORE
PER IL DRENAGGIO DELLE ACQUE DI INFILTRAZIONE.
HDPE: TELO IMPERMEABILIZZANTE IN POLIETILENE AD ALTA DENSITA ACCOPPIATO PER TERMOSALDATURA

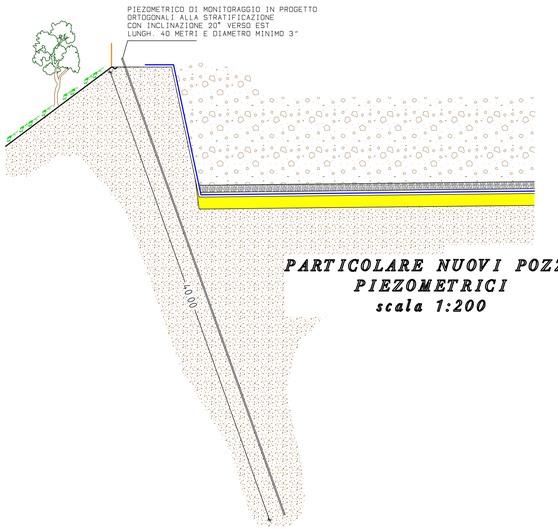

PARTICOLARE NUOVI POZZI PIEZOMETRICI
scala 1:200

COMUNE DI SANREMO E TAGGIA

PROVINCIA DI IMPERIA

PROPOSTA DI REALIZZAZIONE DI UN IMPIANTO PROVINCIALE DI TRATTAMENTO RIFIUTI SOLIDI URBANI E DISCARICA DI SERVIZIO CON FINANZA DI PROGETTO AI SENSI DELL'ARTICOLO 153 DEL D.LGS. 163/2006 IN LOCALITA' COLLI DI TAGGIA.

-

PROGETTO DI SOLUZIONE TEMPORANEA PER LO SMALTIMENTO R.S.U. PER IL TERRITORIO PROVINCIALE NELLA DISCARICA DI COLLETTE OZOTTO PER MESI 24 A FAR DATA DAL 01/05/2011

OGGETTO DELLA TAVOLA:
PIANO DI COLTIVAZIONE E PARTICOLARI DI IMPERMEABILIZZAZIONE

SCALA	COMMESSA N°	TAVOLA N°
VARIE	1/10	20

PROPONENTE
IDRO EDIL S.R.L.
VIA COLOMBO N°54
18011 ARMA DI TAGGIA (IM)
TEL. (0184) 43649 - FAX (0184) 478645

PROGETTISTA
Ing. Antonino Tetamo
CON STUDIO IN:
ARMA DI TAGGIA 18011 (IM) - VIA ROSELLI 48

COLLABORATORI
Geom. Stefano Ciani
CON STUDIO IN:
ARMA DI TAGGIA 18011 (IM) - VIA C. COLOMBO, 54

AZIENDA CERTIFICATA: RINA ISO 9001 · RINA ISO 14001 · EPD · Dichiarazione Ambientale di Prodotto reg. n° E-P-00457 · EMAS

PROGETTO IN DATA
20 Dicembre 2010

REV. N°	DATA	DESCRIZIONE REVISIONE	REDATTA	VERIFICATA	APPROVATA
0	17 Giu '10	prima emissione			
1	20 Dic '10	prima emissione			