


ZONA "B1"
PARTICOLARE IMPIANTO DI
BIOSTABILIZZAZIONE DELLA FRAZIONE ORGANICA
scala 1:200

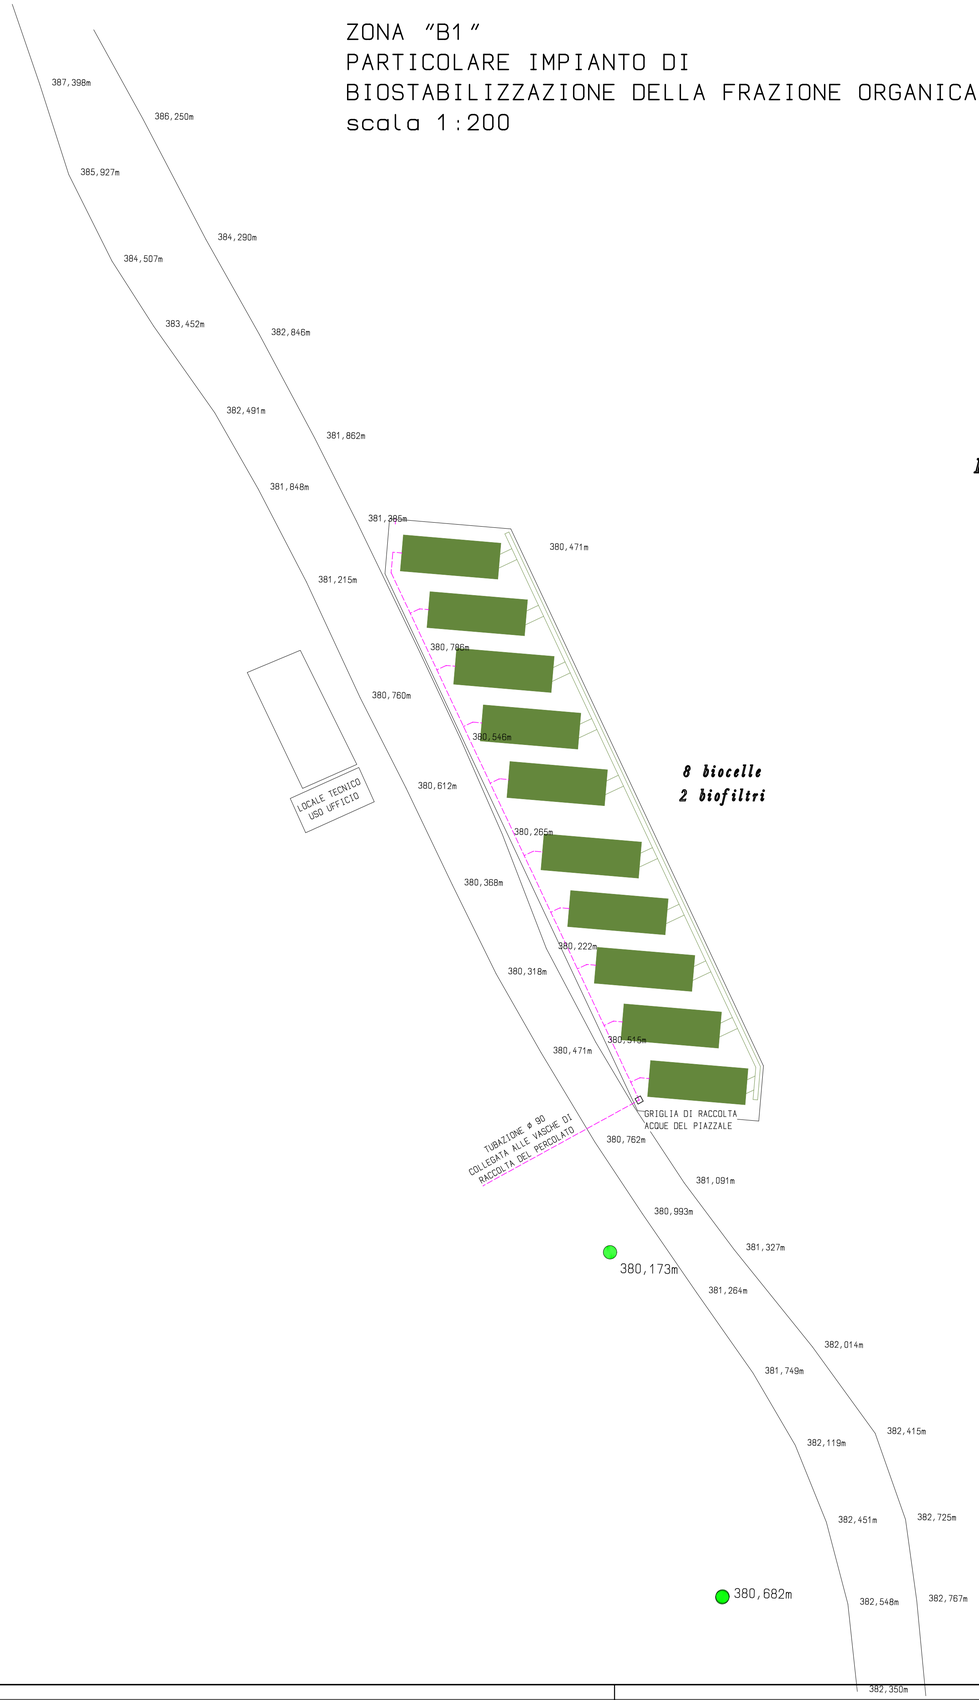

IMPIANTO DI BIOSTABILIZZAZIONE DELLA FRAZIONE ORGANICA SU PIASTRA IN CLS
16 biocelle
2 biofiltri

ZONA "B2"
PARTICOLARE IMPIANTO DI
BIOSTABILIZZAZIONE DELLA FRAZIONE ORGANICA
scala 1:200

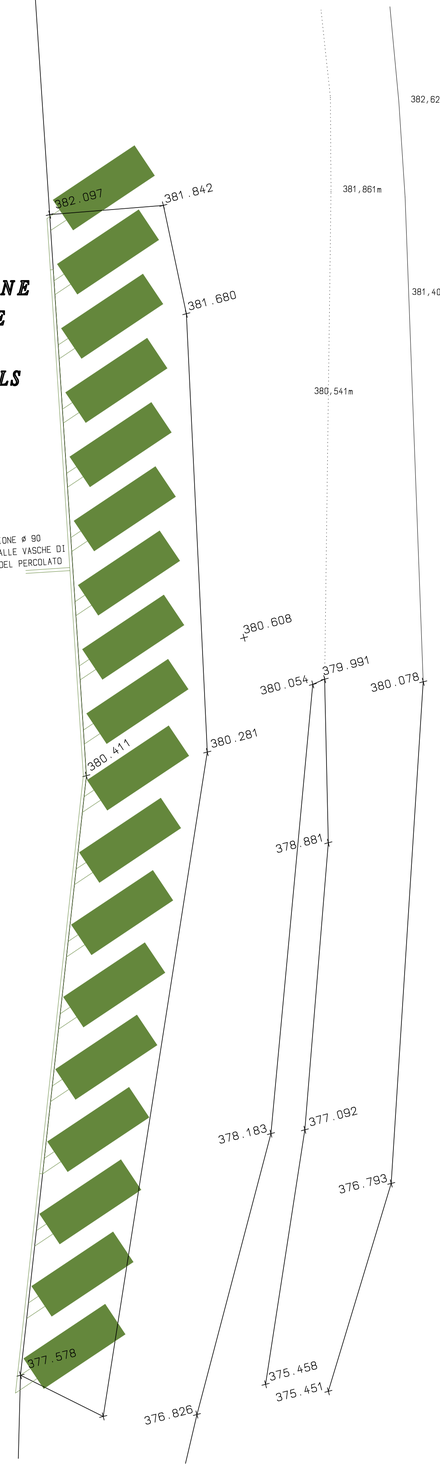

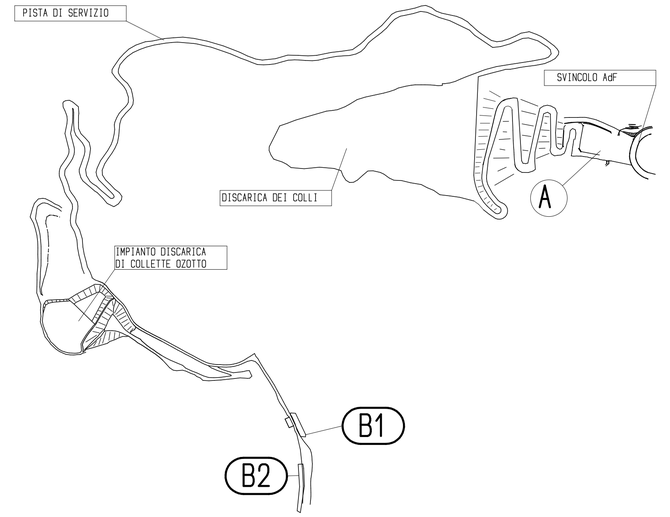

INDIVIDUAZIONE IMPIANTI scala 1:5.000

A - IMPIANTO PESATURA E LOCALE UFFICIO
COSI' COME AUTORIZZATO CON PD M/79 DEL 2009
B1 - B2 - IMPIANTO BIOCELLE

COMUNE DI SANREMO E TAGGIA
PROVINCIA DI IMPERIA

PROPOSTA DI REALIZZAZIONE DI UN IMPIANTO PROVINCIALE DI TRATTAMENTO RIFIUTI SOLIDI URBANI E DISCARICA DI SERVIZIO CON FINANZA DI PROGETTO AI SENSI DELL'ARTICOLO 153 DEL D.LGS. 163/2006 IN LOCALITA' COLLI DI TAGGIA.

-

PROGETTO DI SOLUZIONE TEMPORANEA PER LO SMALTIMENTO R.S.U. PER IL TERRITORIO PROVINCIALE NELLA DISCARICA DI COLLETTE OZOTTO PER MESI 24 A FAR DATA DAL 01/05/2011

OGGETTO DELLA TAVOLA:
PLANIMETRIA INDIVIDUAZIONE IMPIANTI DI BIOSTABILIZZAZIONE DELLA FRAZIONE ORGANICA E IMPIANTI DI PESATURA

SCALA	COMMESSA N°	TAVOLA N°
1:200/5.000	1/10	27

PROPONENTE
IDRO EDIL S.R.L.
VIA COLOMBO N°54
18011 ARMA DI TAGGIA (IM)
TEL. (0184) 41649 - FAX (0184) 476645

PROGETTISTA
Ing. Antonino Tetamo
CON STUDIO IN:
ARMA DI TAGGIA 18011 (IM) - VIA BOSELLI 48

COLLABORATORI
Geom. Stefano Ciani
CON STUDIO IN:
ARMA DI TAGGIA 18011 (IM) - VIA C. COLOMBO, 54

AZIENDA CERTIFICATA:
Dichiarazione Ambientale di Prodotto n° 0-00057

PROGETTO IN DATA
20 Dicembre 2010

REV. N°	DATA	DESCRIZIONE REVISIONE	REDATTA	VERIFICATA	APPROVATA
0	17 Giu '10	prima emissione			
1	20 Dic '10	prima emissione			