




PROSPETTO SUD-OVEST

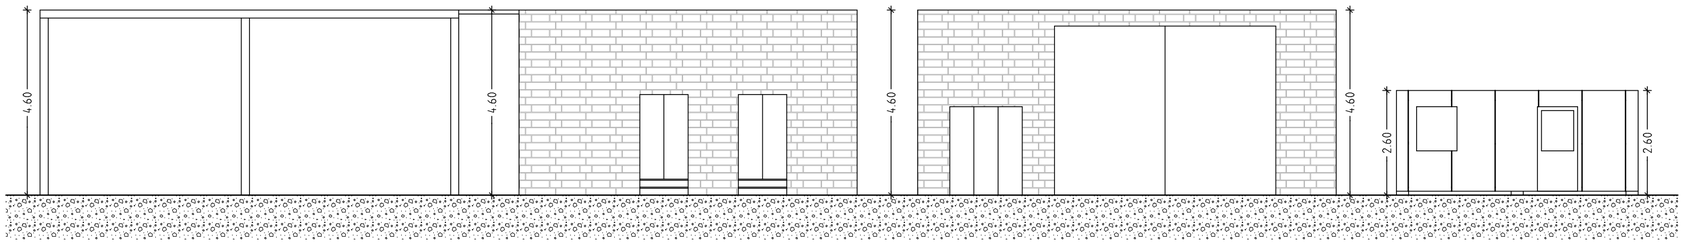


PROSPETTO NORD-EST

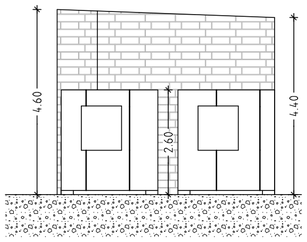


PROSPETTO SUD-EST

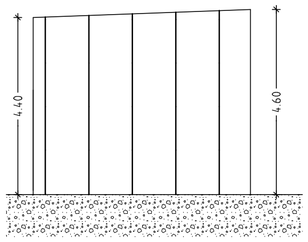


PROSPETTO NORD-OVEST

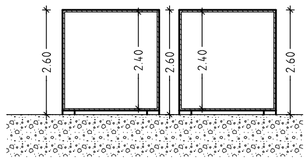

SEZIONE BOX UFFICIO
E SERVIZI

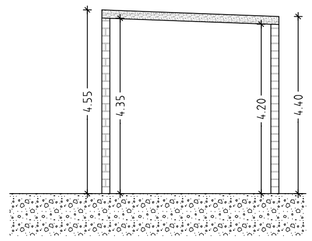

SEZIONE LOCALE MOTORE

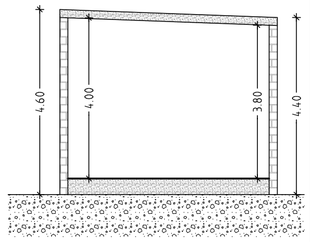

LOCALE QUADRI
DI MEDIA TENSIONE

COMUNE DI SANREMO E TAGGIA

PROVINCIA DI IMPERIA

PROPOSTA DI REALIZZAZIONE DI UN IMPIANTO PROVINCIALE DI TRATTAMENTO RIFIUTI SOLIDI URBANI E DISCARICA DI SERVIZIO CON FINANZA DI PROGETTO AI SENSI DELL'ARTICOLO 153 DEL D.LGS. 163/2006 IN LOCALITA' COLLI DI TAGGIA.

-

PROGETTO DI SOLUZIONE TEMPORANEA PER LO SMALTIMENTO R.S.U. PER IL TERRITORIO PROVINCIALE NELLA DISCARICA DI COLLETTE OZOTTO PER MESI 24 A FAR DATA DAL 01/05/2011

OGGETTO DELLA TAVOLA: **PIANTA, SEZIONI E PROSPETTI IMPIANTO PER IL RECUPERO ENERGETICO DA BIOGAS**

SCALA	COMMESSA N°	TAVOLA N°
1:100/200	1/10	22

PROPONENTE

IDRO EDIL S.R.L.
VIA COLOMBO N°54
18011 ARMA DI TAGGIA (IM)
TEL. (0184) 41649 - FAX (0184) 476645

PROGETTISTA

Ing. Antonino Tetamo
CON STUDIO IN:
ARMA DI TAGGIA 18011 (IM) - VIA BOSELLI 48

COLLABORATORI

Geom. Stefano Ciani
CON STUDIO IN:
ARMA DI TAGGIA 18011 (IM) - VIA C. COLOMBO, 54

AZIENDA CERTIFICATA: RINA ISO 14001 · RINA ISO 9001:2000 · EPD Dichiarazione Ambientale di Prodotto reg. n° S-P-00057 · EMAS

PROGETTO IN DATA: 20 Dicembre 2010

REV. N°	DATA	DESCRIZIONE REVISIONE	REDATTA	VERIFICATA	APPROVATA
0	17 Giu '10	prima emissione			
1	20 Dic '10	prima emissione			

H/L = 565.0 / 640.0 (0.36m²)

Allplan 2004 - 5752