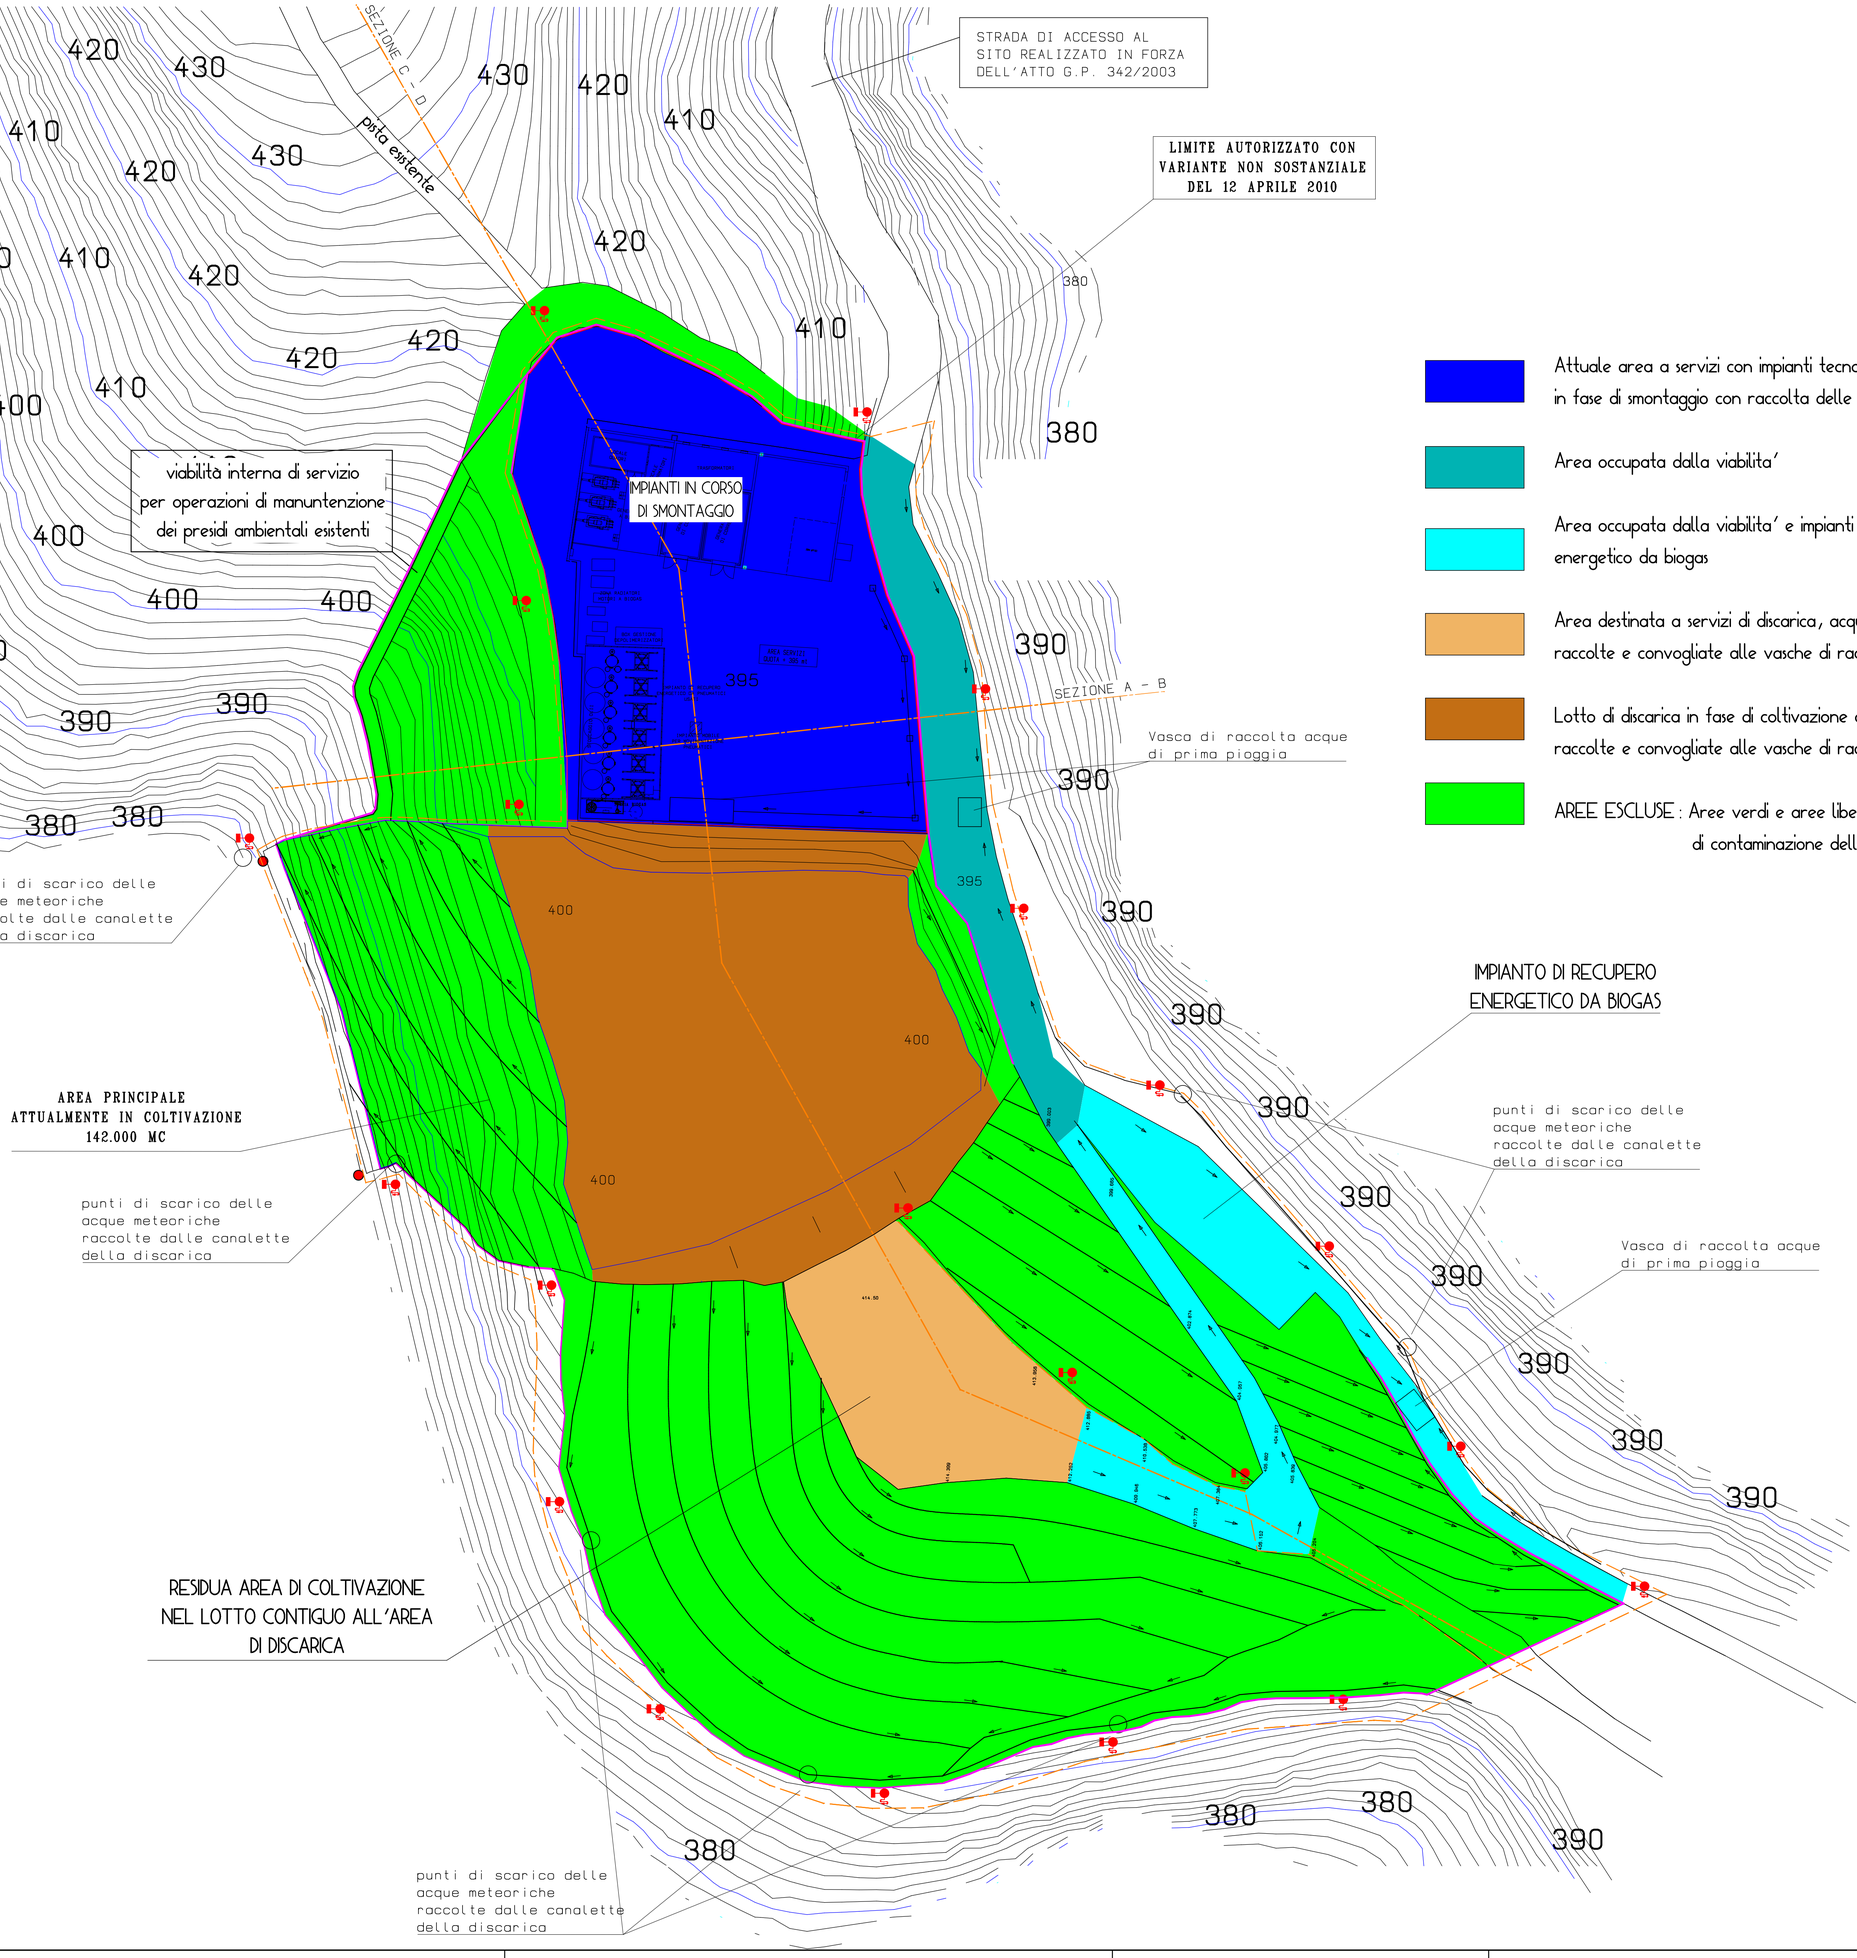


Attuale area a servizi con impianti tecnologici per il recupero energetico in fase di smontaggio con raccolta delle acque di prima pioggia esistente — Mq. 1.657

Area occupata dalla viabilita' — Mq. 1.125

Area occupata dalla viabilita' e impianti tecnologici per il recupero energetico da biogas — Mq. 1.174

Area destinata a servizi di discarica, acque meteoriche raccolte e convogliate alle vasche di raccolta del percolato esistenti — Mq. 1.444

Lotto di discarica in fase di coltivazione con acque meteoriche raccolte e convogliate alle vasche di raccolta del percolato esistenti — Mq. 5.265

AREE ESCLUSE: Aree verdi e aree libere dal rischio di contaminazione delle acque di prima pioggia

COMUNE DI SANREMO E TAGGIA

PROVINCIA DI IMPERIA

PROPOSTA DI REALIZZAZIONE DI UN IMPIANTO PROVINCIALE DI TRATTAMENTO RIFIUTI SOLIDI URBANI E DISCARICA DI SERVIZIO CON FINANZA DI PROGETTO AI SENSI DELL'ARTICOLO 153 DEL D.LGS. 163/2006 IN LOCALITA' COLLI DI TAGGIA.

-

PROGETTO DI SOLUZIONE TEMPORANEA PER LO SMALTIMENTO R.S.U. PER IL TERRITORIO PROVINCIALE NELLA DISCARICA DI COLLETTE OZOTTO PER MESI 24 A FAR DATA DAL 01/05/2011

OGGETTO DELLA TAVOLA: ***GESTIONE E PREVENZIONE ACQUE METEORICHE - PLANIMETRIA STATO ATTUALE -***

SCALA	COMMESSA N°	TAVOLA N°
1:500	1/10	25

PROPONENTE
IDRO EDIL S.R.L.
VIA COLOMBO N°54
18011 ARMA DI TAGGIA (IM)
TEL. (0184) 41649 - FAX (0184) 476645

PROGETTISTA
Ing. Antonino Tetamo
CON STUDIO IN:
ARMA DI TAGGIA 18011 (IM) - VIA BOSELLI 48

COLLABORATORI
Geom. Stefano Ciani
CON STUDIO IN:
ARMA DI TAGGIA 18011 (IM) - VIA C. COLOMBO, 54

AZIENDA CERTIFICATA: RINA ISO 9001 Bureau Veritas Certification; RINA ISO 14001 Bureau Veritas Certification; Dichiarazione Ambientale di Prodotto reg. n° S-P-00027 EPD; EMAS

PROGETTO IN DATA: *20 Dicembre 2010*

REV. N°	DATA	DESCRIZIONE REVISIONE	REDATTA	VERIFICATA	APPROVATA
0	17 Giu '10	prima emissione			
1	20 Dic '10	prima emissione			