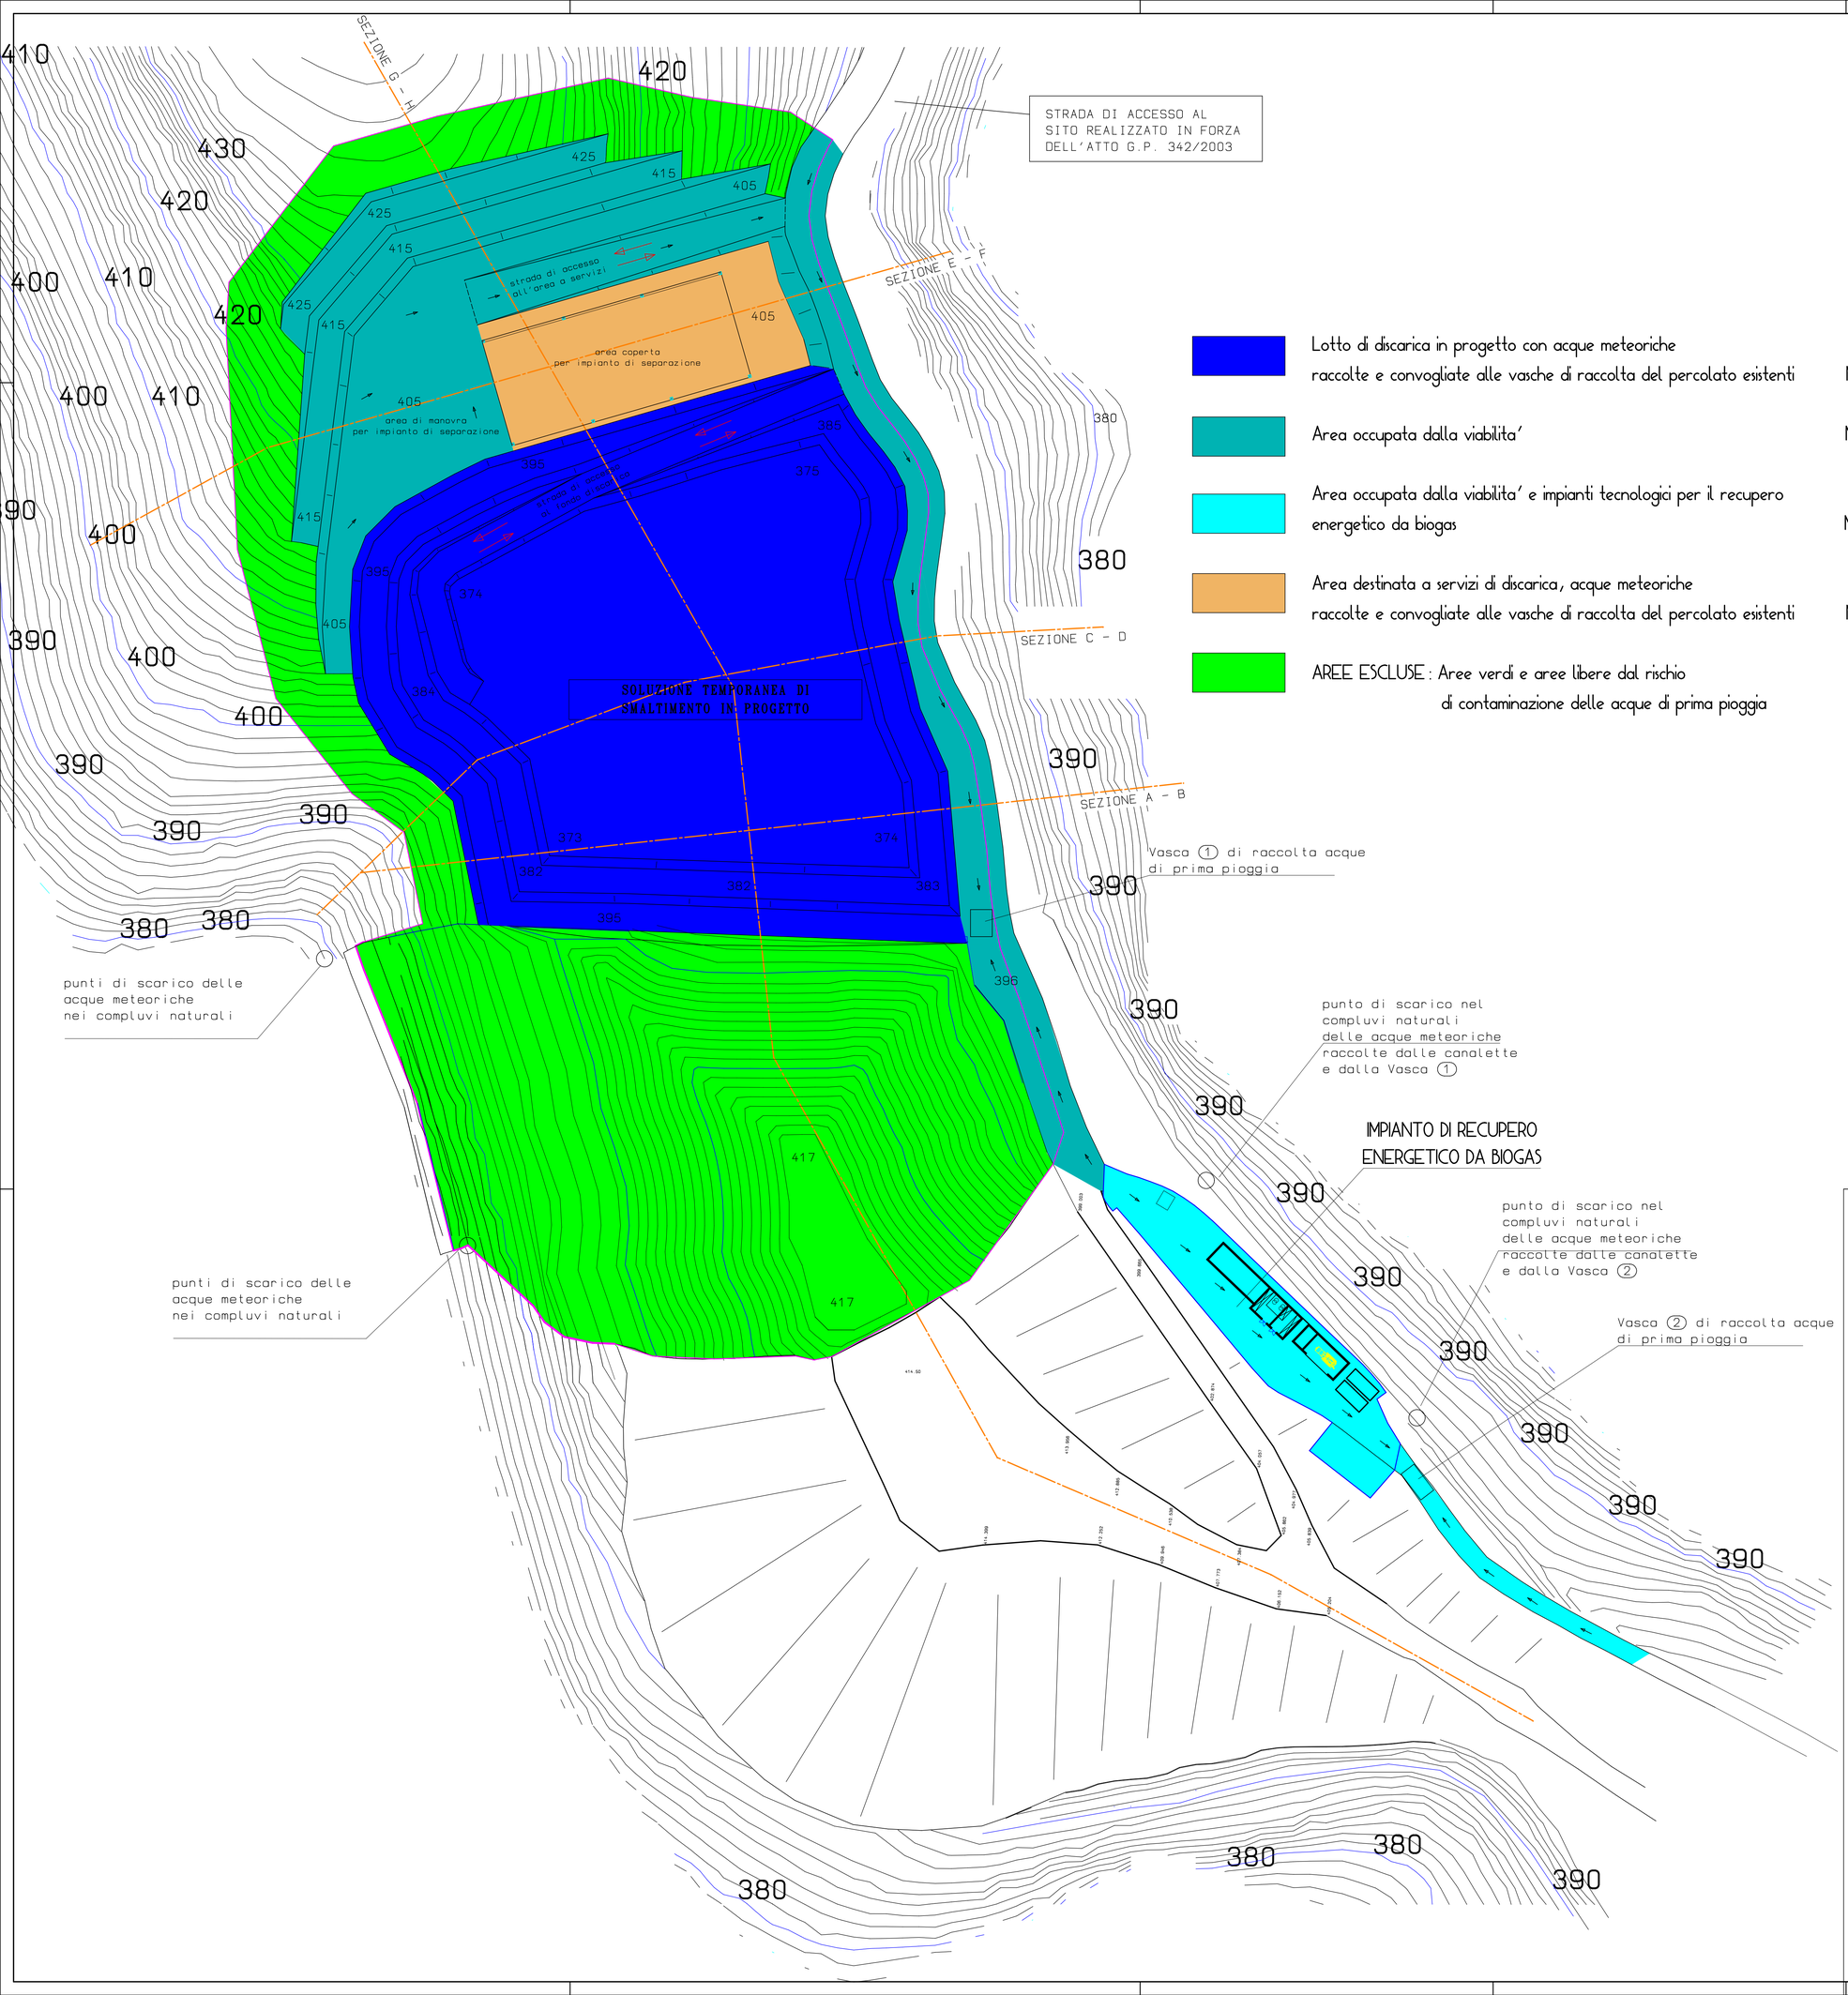


Lotto di discarica in progetto con acque meteoriche raccolte e convogliate alle vasche di raccolta del percolato esistenti — Mq. 9.054

Area occupata dalla viabilita' — Mq. 5.104

Area occupata dalla viabilita' e impianti tecnologici per il recupero energetico da biogas — Mq. 1.110

Area destinata a servizi di discarica, acque meteoriche raccolte e convogliate alle vasche di raccolta del percolato esistenti — Mq. 1.356

AREE ESCLUSE: Aree verdi e aree libere dal rischio di contaminazione delle acque di prima pioggia

COMUNE DI SANREMO E TAGGIA

PROVINCIA DI IMPERIA

PROPOSTA DI REALIZZAZIONE DI UN IMPIANTO PROVINCIALE DI TRATTAMENTO RIFIUTI SOLIDI URBANI E DISCARICA DI SERVIZIO CON FINANZA DI PROGETTO AI SENSI DELL'ARTICOLO 153 DEL D.LGS. 163/2006 IN LOCALITA' COLLI DI TAGGIA.

-

PROGETTO DI SOLUZIONE TEMPORANEA PER LO SMALTIMENTO R.S.U. PER IL TERRITORIO PROVINCIALE NELLA DISCARICA DI COLLETTE OZOTTO PER MESI 24 A FAR DATA DAL 01/05/2011

OGGETTO DELLA TAVOLA: ***GESTIONE E PREVENZIONE ACQUE METEORICHE - PLANIMETRIA DI PROGETTO -***

SCALA	COMMESSA N°	TAVOLA N°
1:500	1/10	26

PROPONENTE

IDRO EDIL R.L.
VIA COLOMBO N°54
18011 ARMA DI TAGGIA (IM)
TEL. (0184) 41649 - FAX (0184) 476645

AZIENDA CERTIFICATA:

PROGETTISTA

Ing. Antonino Tetamo
CON STUDIO IN:
ARMA DI TAGGIA 18011 (IM) - VIA BOSELLI 48

COLLABORATORI

Geom. Stefano Ciani
CON STUDIO IN:
ARMA DI TAGGIA 18011 (IM) - VIA C. COLOMBO, 54

PROGETTO IN DATA: ***20 Dicembre 2010***

REV. N°	DATA	DESCRIZIONE REVISIONE	REDATTA	VERIFICATA	APPROVATA
0	17 Giu '10	prima emissione			
1	20 Dic '10	prima emissione			