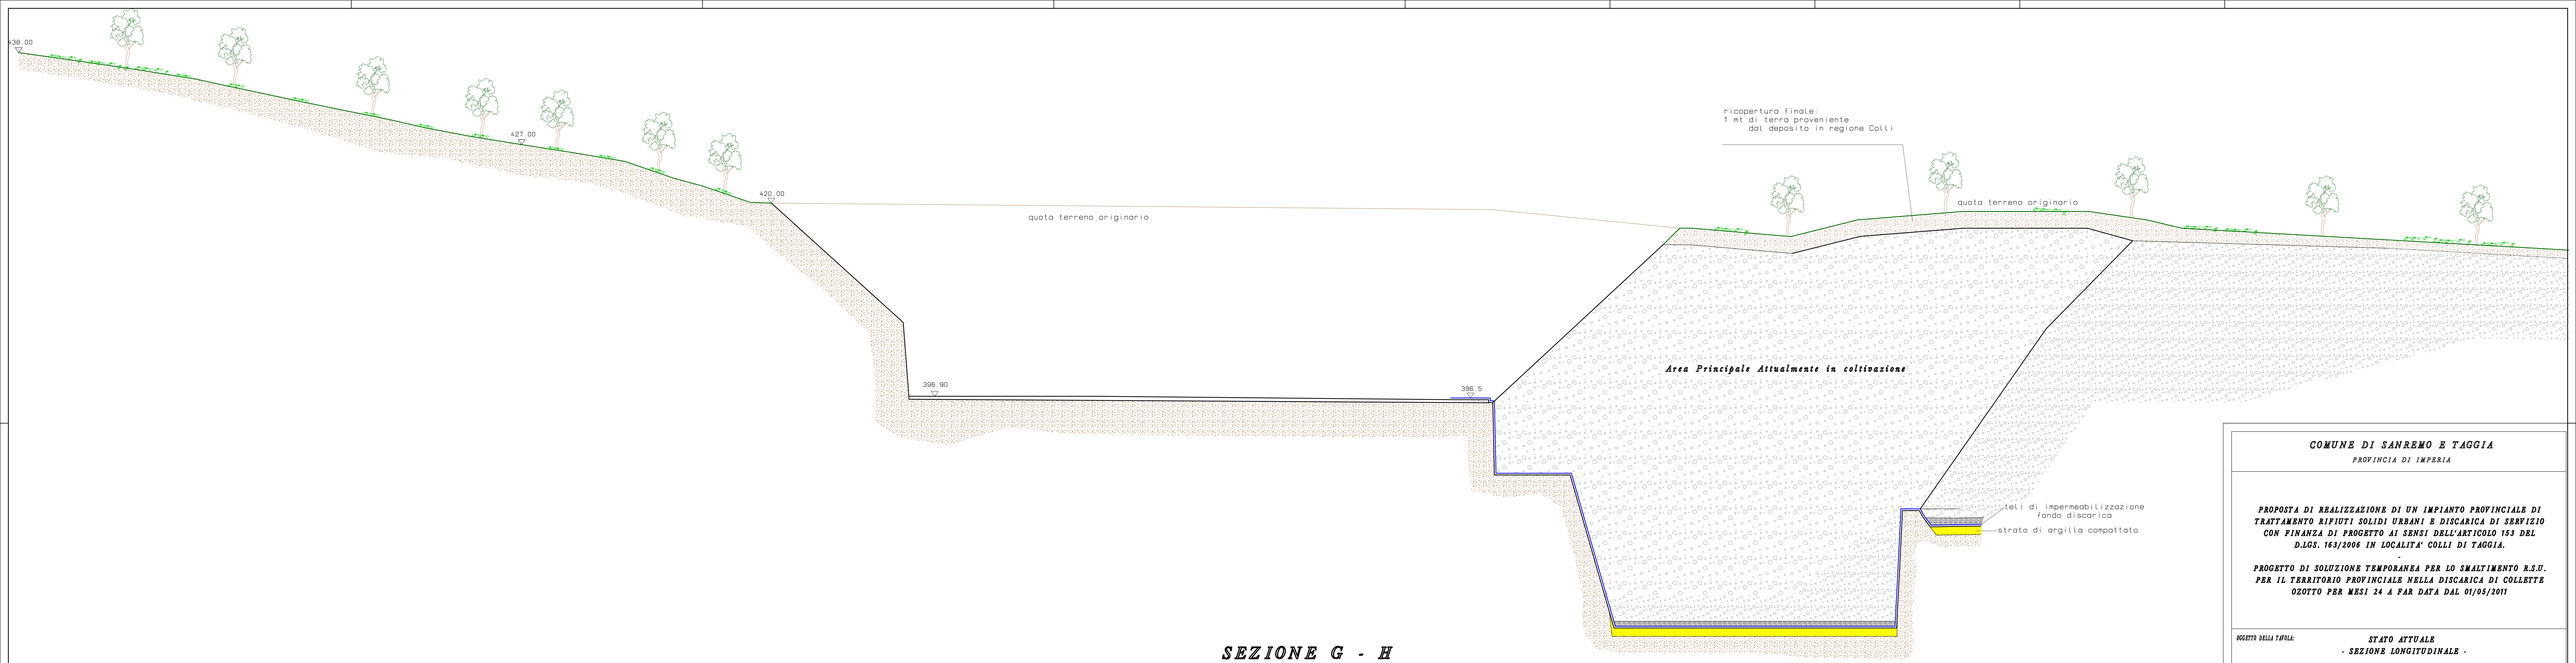


SEZIONE G - H
Stato Attuale

COMUNE DI SANREMO E TAGGIA

PROVINCIA DI IMPERIA

PROPOSTA DI REALIZZAZIONE DI UN IMPIANTO PROVINCIALE DI TRATTAMENTO RIFIUTI SOLIDI URBANI E DISCARICA DI SERVIZIO CON FINANZA DI PROGETTO AI SENSI DELL'ARTICOLO 153 DEL D.LGS. 163/2006 IN LOCALITA' COLLI DI TAGGIA.

-

PROGETTO DI SOLUZIONE TEMPORANEA PER LO SMALTIMENTO R.S.U. PER IL TERRITORIO PROVINCIALE NELLA DISCARICA DI COLLETTE OZOTTO PER MESI 24 A FAR DATA DAL 01/05/2011

OGGETTO DELLA TAVOLA:

STATO ATTUALE
- SEZIONE LONGITUDINALE -

SCALA	COMMESSA N°	TAVOLA N°
1:200	1/10	7

PROPONENTE

IDRO EDIL S.r.l.
VIA COLOMBO N°34
18011 ARMA DI TAGGIA (IM)
TEL. (0184) 45440 - FAX (0184) 691660

AZIENDA CERTIFICATA:

PROGETTISTA

Ing. Antonino Tetamo
CON STUDIO IN:
ARMA DI TAGGIA 18011 (IM) - VIA BOSELLI 48

COLLABORATORI

Geom. Stefano Cieni
CON STUDIO IN:
ARMA DI TAGGIA 18011 (IM) - VIA C. COLOMBO, 34

PROGETTO IN DATA

20 Dicembre 2010

REV. N°	DATA	DESCRIZIONE REVISIONE	REDATTA	VERIFICATA	APPROVATA
0	17 Gio '10	prima emissione			
1	20 Dic '10	prima emissione			

H/L = 550.0 / 1540.0 (0.35m²)

Allplan 2004 - 5752