

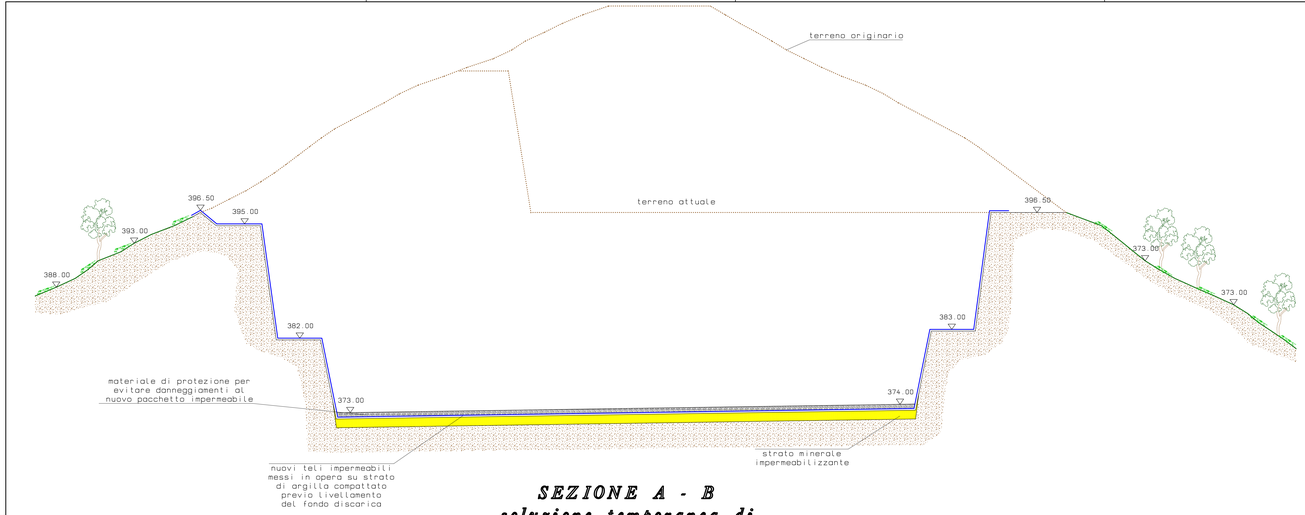


SEZIONE A - B
soluzione temporanea di smaltimento RSU

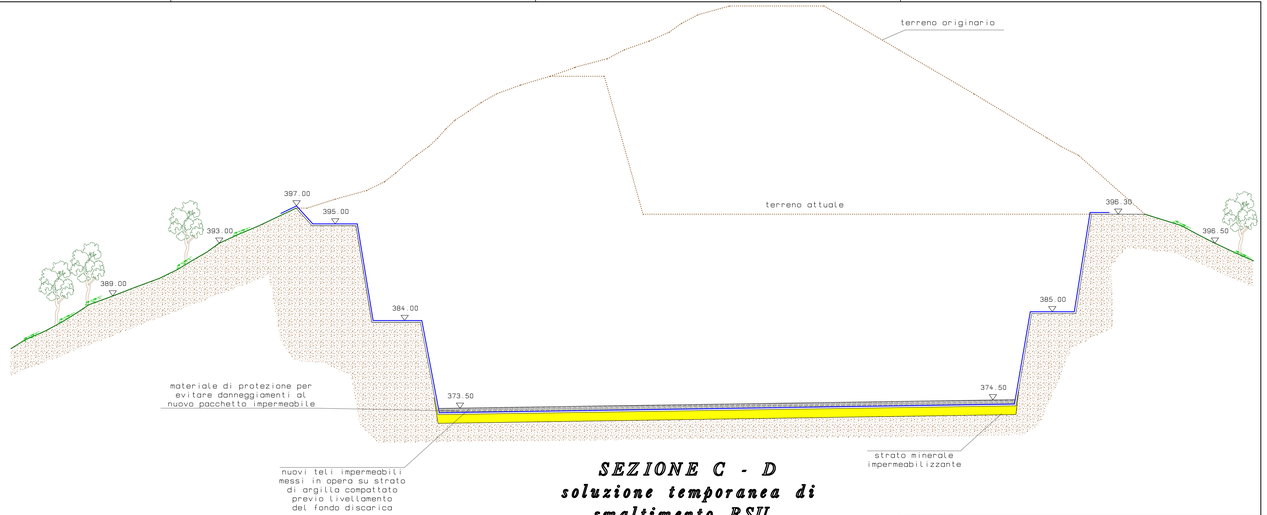

SEZIONE C - D
soluzione temporanea di smaltimento RSU

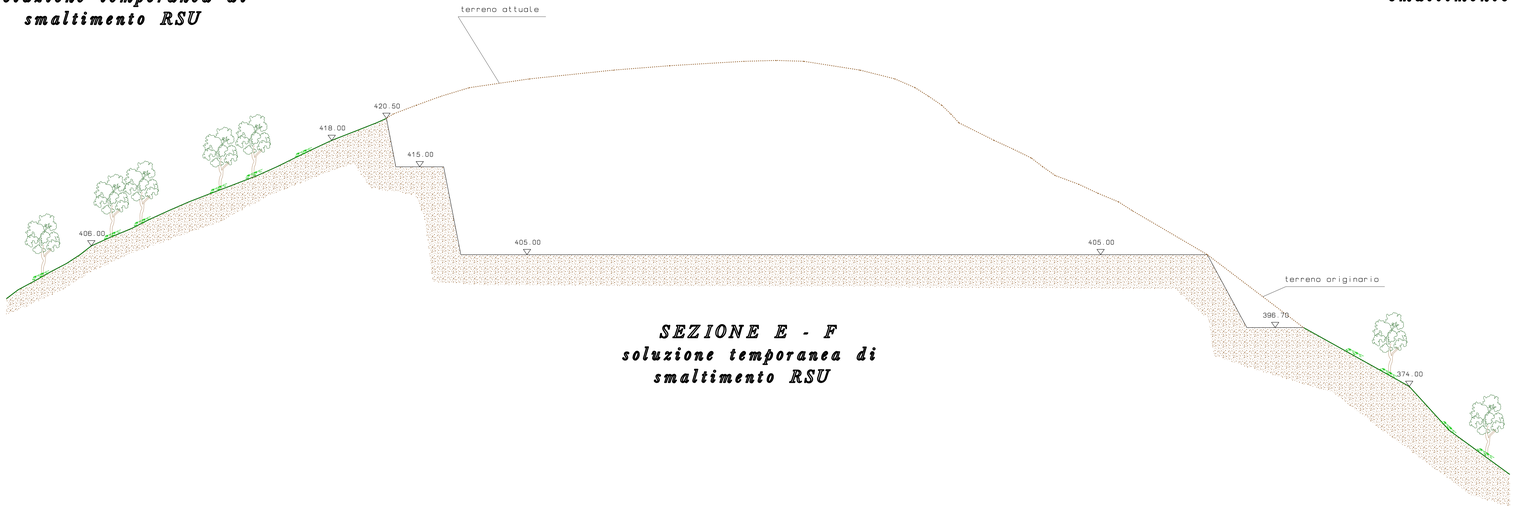

SEZIONE E - F
soluzione temporanea di smaltimento RSU

COMUNE DI SANREMO E TAGGIA
PROVINCIA DI IMPERIA

PROPOSTA DI REALIZZAZIONE DI UN IMPIANTO PROVINCIALE DI TRATTAMENTO RIFIUTI SOLIDI URBANI E DISCARICA DI SERVIZIO CON FINANZA DI PROGETTO AI SENSI DELL'ARTICOLO 153 DEL D.LGS. 163/2006 IN LOCALITA' COLLI DI TAGGIA.
-
PROGETTO DI SOLUZIONE TEMPORANEA PER LO SMALTIMENTO R.S.U. PER IL TERRITORIO PROVINCIALE NELLA DISCARICA DI COLLETTE OZOTTO PER MESI 24 A FAR DATA DAL 01/05/2011

OGGETTO DELLA TAVOLA: ***PROPOSTA SOLUZIONE TEMPORANEA DI SMALTIMENTO R.S.U. PER MESI 24 - SEZIONI TRASVERSALI -***

SCALA	COMMESSA N°	TAVOLA N°
1:200	1/10	9

PROPONENTE
IDRO EDIL S.r.l.
VIA COLOMBO N°54
18011 ARMA DI TAGGIA (IM)
TEL. (0184) 43660 - FAX (0184) 43662

PROGETTISTA
Ing. Antonino Tetamo
CON STUDIO IN:
ARMA DI TAGGIA 18011 (IM) - VIA NINO PISCE

COLLABORATORI
Geom. Stefano Cioni
CON STUDIO IN:
ARMA DI TAGGIA 18011 (IM) - VIA C. COLOMBO, 54

ALTRUNA CERTIFICATA: RINA ISO 9001:2000 · RINA ISO 14001:2004 · EPD · EMAS

PROGETTO IN DATA: 20 Dicembre 2010

REF. N°	DATA	DESCRIZIONE REVISIONE	REDATTA	VERIFICATA	APPROVATA
0	17 Gio '10	prima emissione			
1	20 Dic '10	prima emissione			