LEGENDA

X — POSTAZIONE DI RILEVAMENTO FONOMETRICO


PUNTO DI EMISSIONE PRINCIPALI SORGENTI DI RUMORE INDIVIDUATE

STRADA DI COLLEGAMENTO INTERNA

STRADA CARRABILE PER BEUZI

CONTORNO PERIMETRALE SITO COLLI:

PERIMETRO SITO COLLETTE OZOTTO

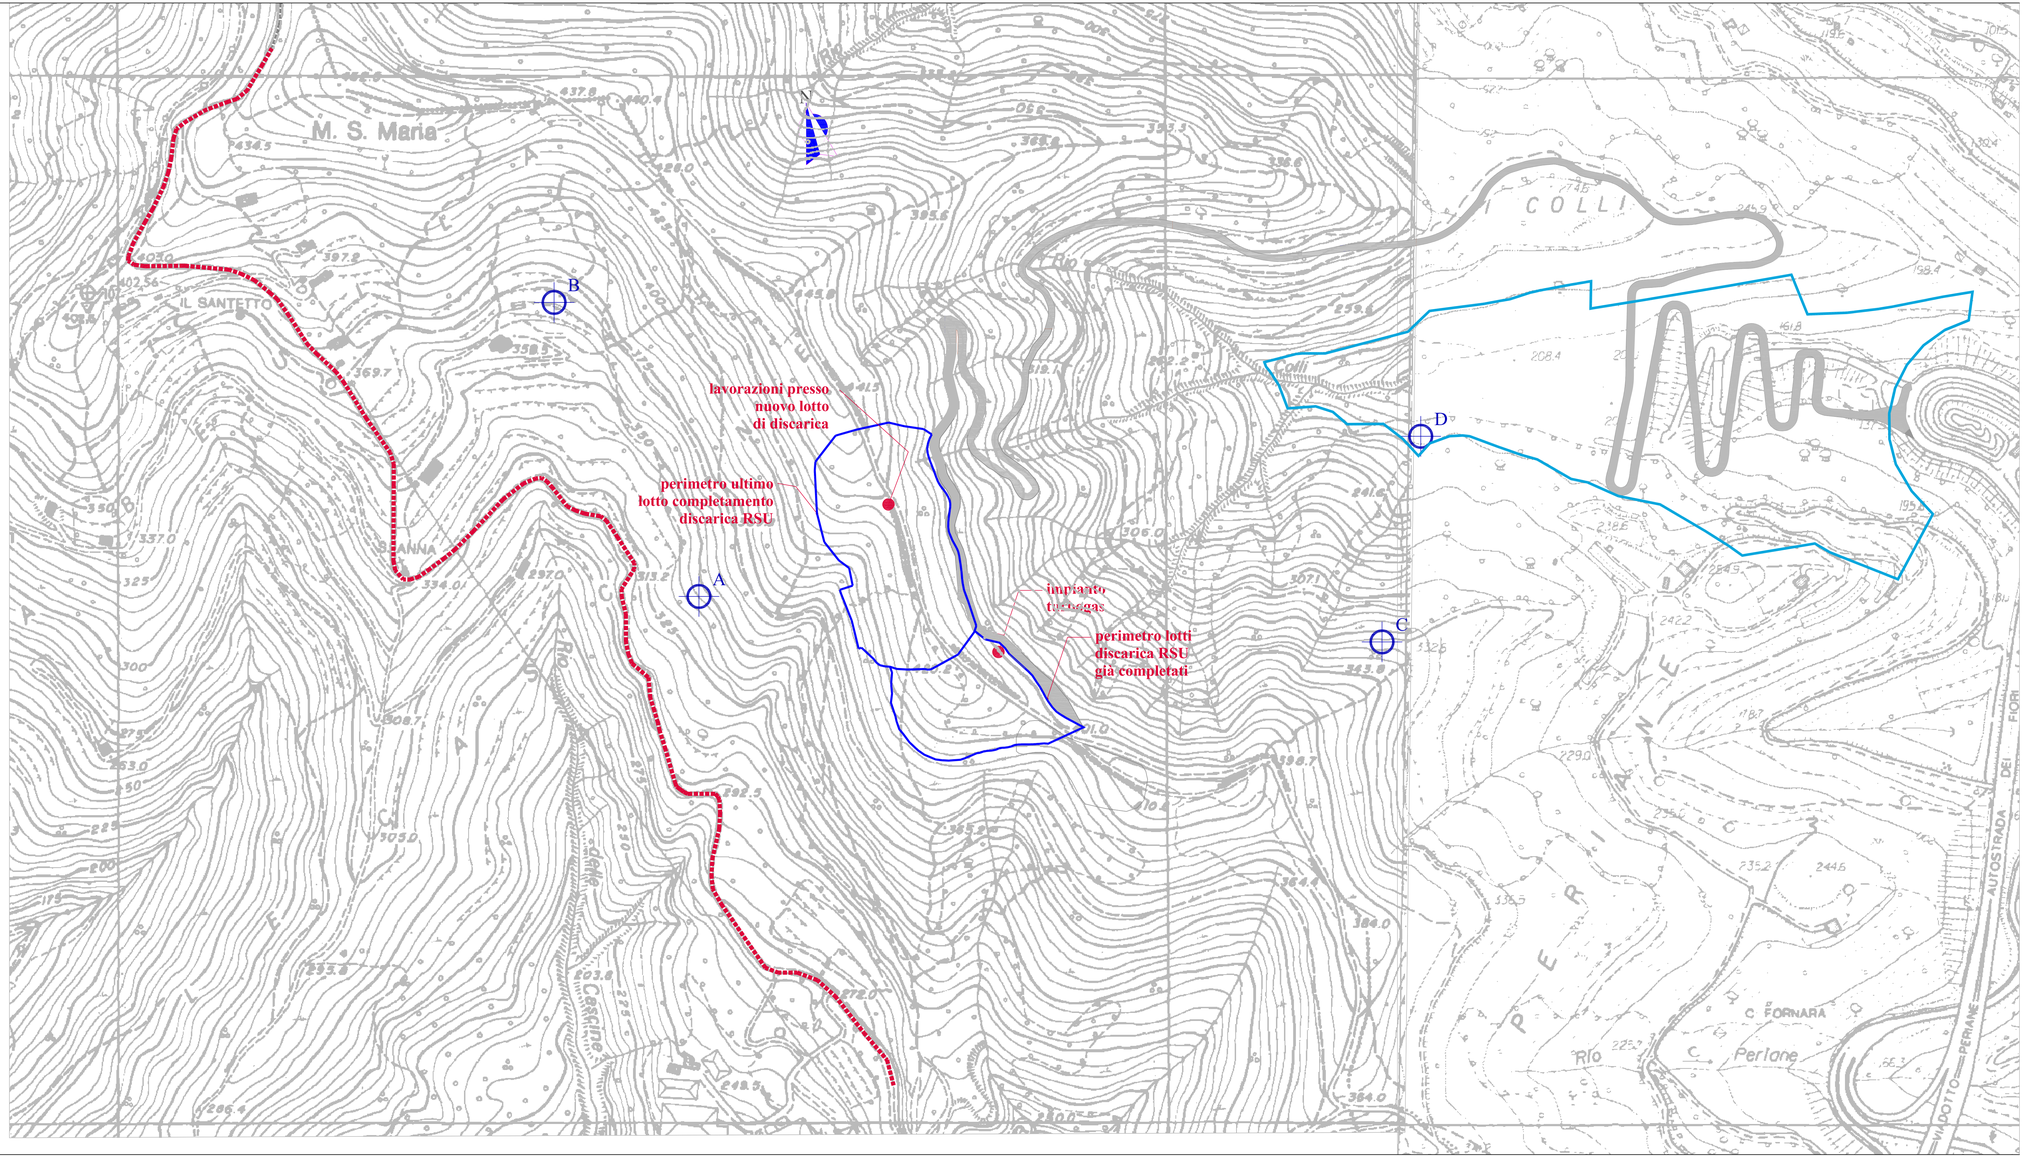

COMUNE DI SANREMO E TAGGIA

PROVINCIA DI IMPERIA

PROPOSTA DI REALIZZAZIONE DI UN IMPIANTO PROVINCIALE DI TRATTAMENTO RIFIUTI SOLIDI URBANI E DISCARICA DI SERVIZIO CON FINANZA DI PROGETTO AI SENSI DELL'ARTICOLO 153 DEL D.LGS. 163/2006 IN LOCALITA' COLLI DI TAGGIA.

PROGETTO DI SOLUZIONE TEMPORANEA PER LO SMALTIMENTO R.S.U. PER IL TERRITORIO PROVINCIALE NELLA DISCARICA DI COLLETTE OZOTTO PER MESI 24 A FAR DATA DAL 01/05/2011

OGGETTO:

VALUTAZIONE DI IMPATTO ACUSTICO
ai sensi dell'art. 8 della L. del 26/10/1995 n° 447 e dell'art. 2, lett. G della L.R. del 20/03/1998 n° 12, redatta secondo i criteri della D.G.R. del 28/05/1999 n° 534

SCALA	COMMESSA N°	TAVOLA N°
1:2000	1/10	D02_20108

PROPONENTE
IDRO EDIL S.R.L.
VIA COLOMBO N°54
18011 ARMA DI TAGGIA (IM)
TEL. 0184/ 43649 - FAX 0184/ 476645

AZIENDA CERTIFICATA

il tecnico
ing. Siro Patrone
via A Doria, 62
18011 Arma Taggia (IM)

TCAA Regione Liguria
D.D.le 2545 del 07.11.2000
N° 174

PROGETTO IN DATA
20 dicembre 2010

oggetto della tavola:
Estratto fotogrammetrico con individuazione della perimetrazione del sito di Collette e Colli, delle postazioni di rilevamento fonometrico e dei principali edifici ricettori.

spazio per i timbri

REV. N°	DATA	DESCRIZIONE REVISIONE	REDATTA	VERIFICATA	APPROVATA
0	17 Dic. '10	prima emissione			
1	20 Dic '10	prima emissione			