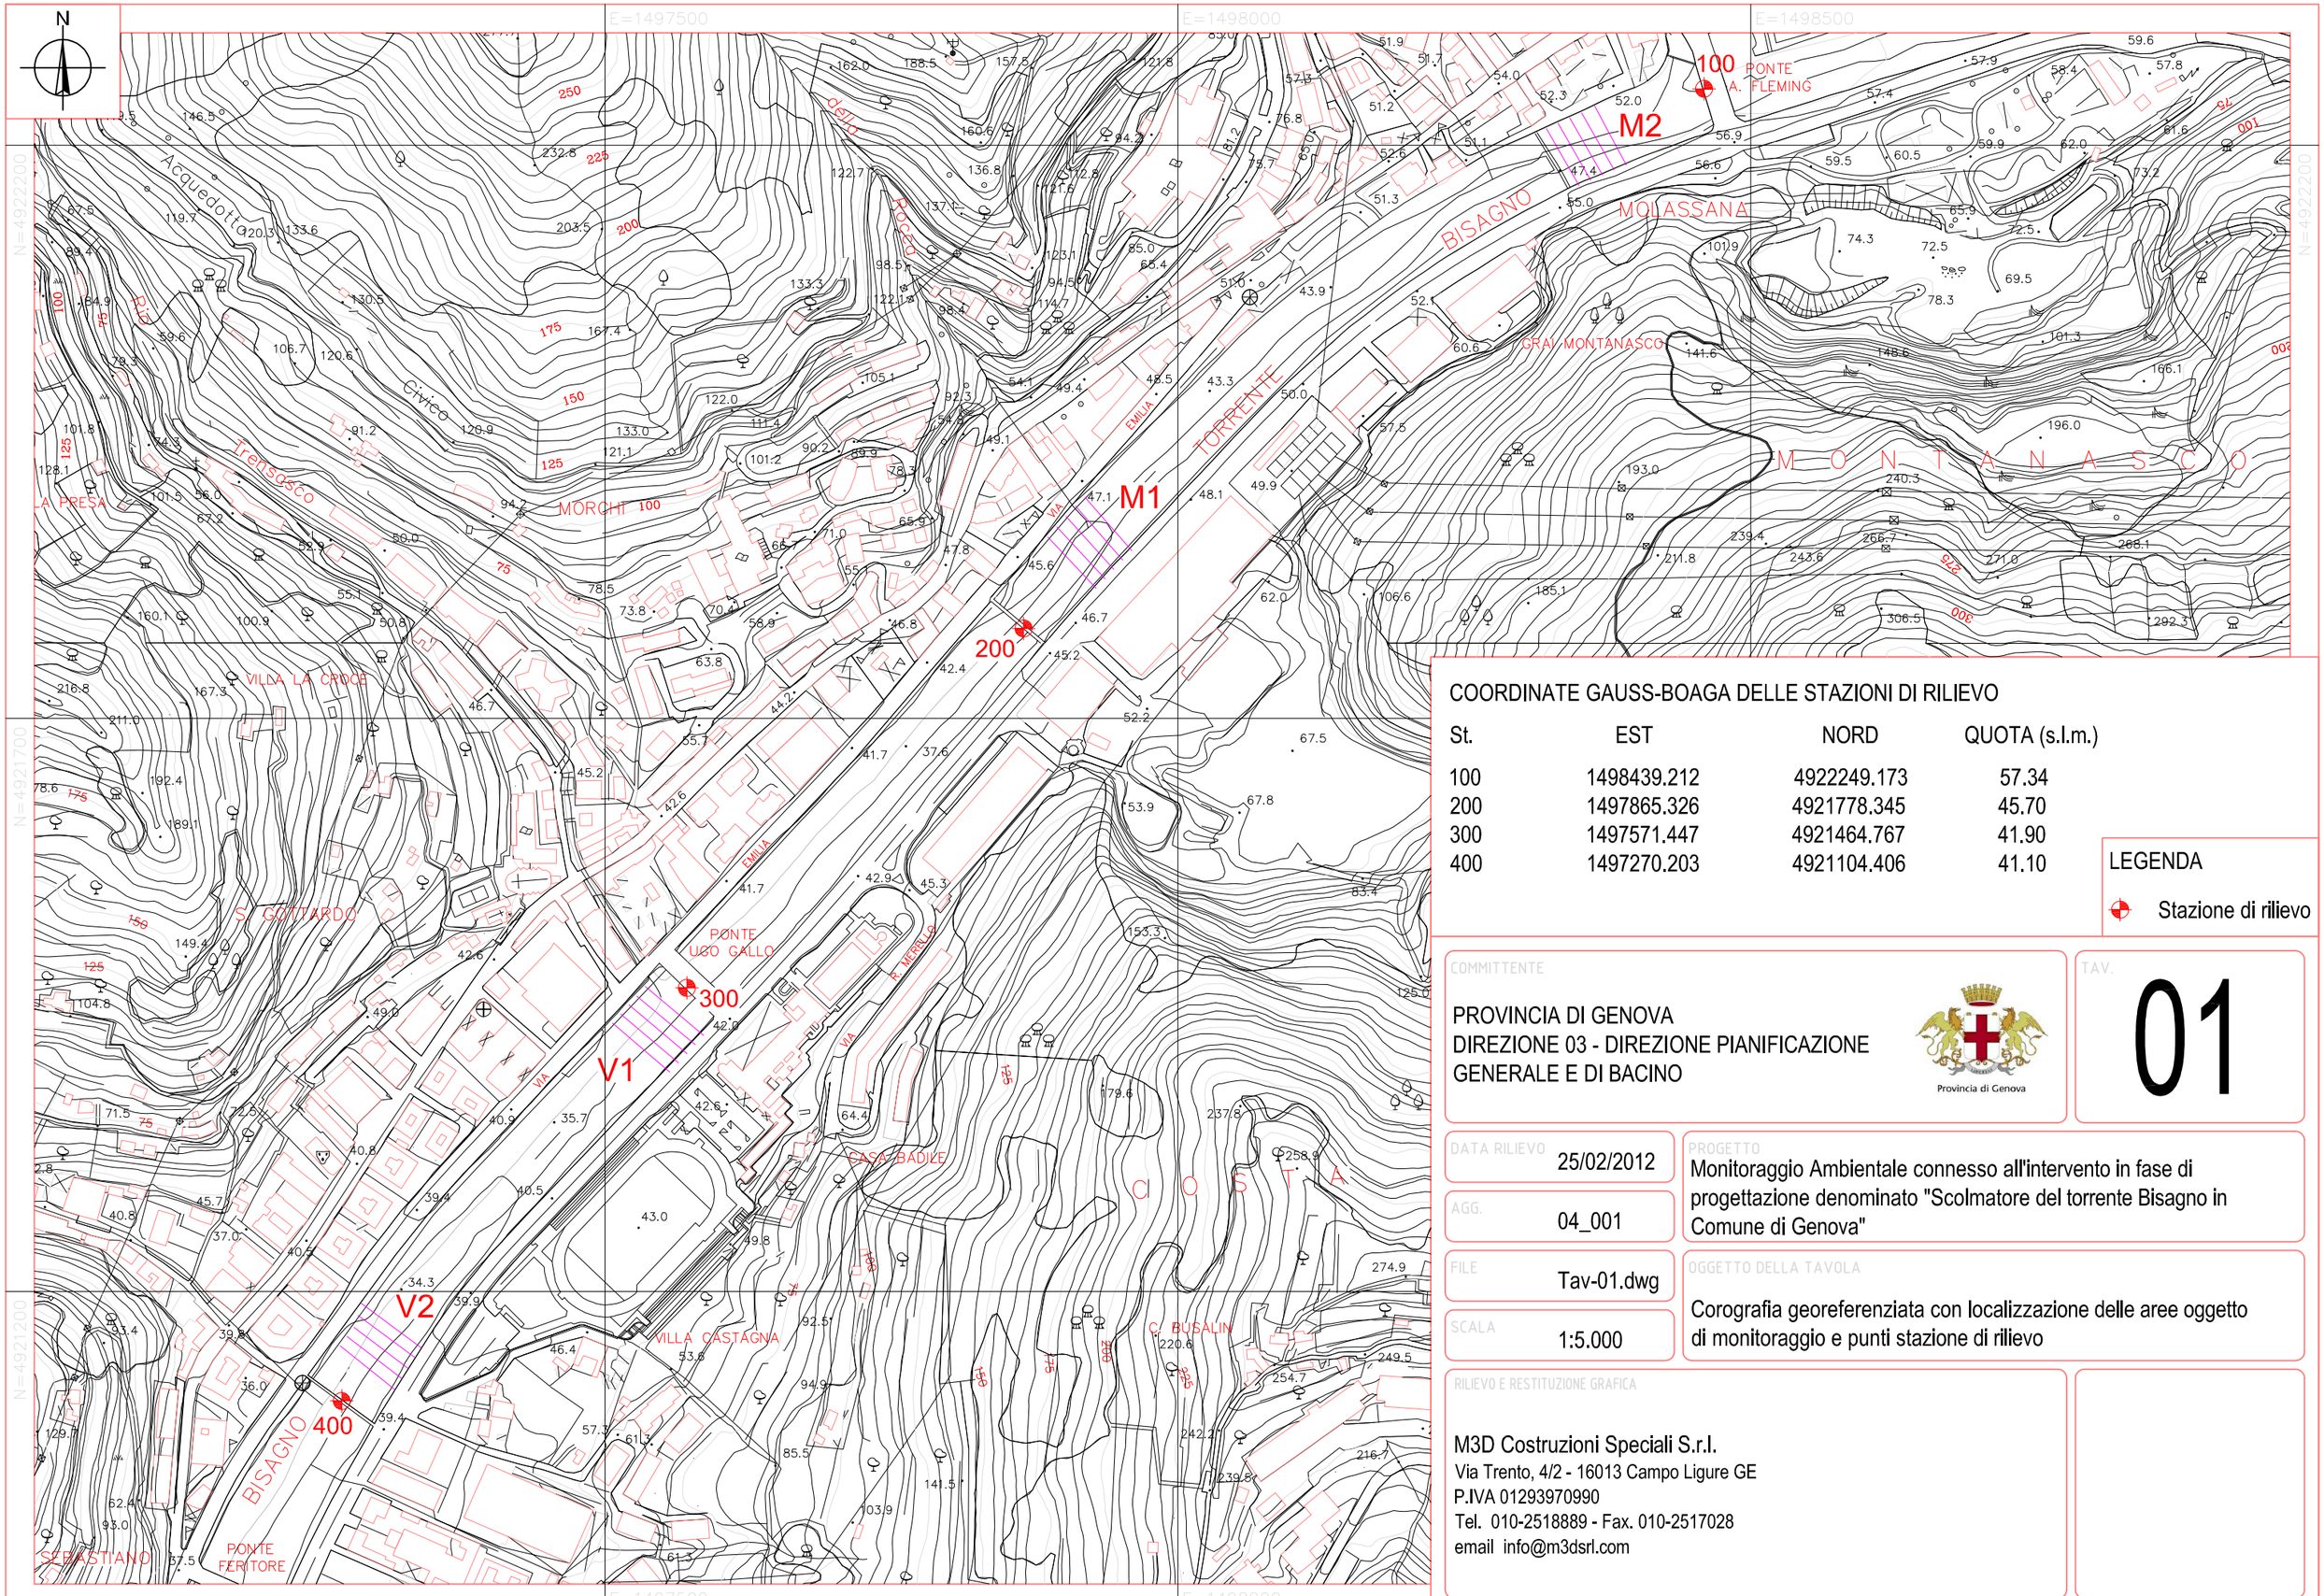


COORDINATE GAUSS-BOAGA DELLE STAZIONI DI RILIEVO

St.	EST	NORD	QUOTA (s.l.m.)
100	1498439.212	4922249.173	57.34
200	1497865.326	4921778.345	45.70
300	1497571.447	4921464.767	41.90
400	1497270.203	4921104.406	41.10

LEGENDA

Stazione di rilievo

COMMITTENTE

PROVINCIA DI GENOVA
DIREZIONE 03 - DIREZIONE PIANIFICAZIONE GENERALE E DI BACINO

Provincia di Genova

TAV. 01

DATA RILIEVO 25/02/2012

AGG. 04_001

FILE Tav-01.dwg

SCALA 1:5.000


PROGETTO
Monitoraggio Ambientale connesso all'intervento in fase di progettazione denominato "Scolmatore del torrente Bisagno in Comune di Genova"


OGGETTO DELLA TAVOLA
Corografia georeferenziata con localizzazione delle aree oggetto di monitoraggio e punti stazione di rilievo

RILIEVO E RESTITUZIONE GRAFICA

M3D Costruzioni Speciali S.r.l.
Via Trento, 4/2 - 16013 Campo Ligure GE
P.IVA 01293970990
Tel. 010-2518889 - Fax. 010-2517028
email info@m3dsrl.com

SEZIONE M2 - SEZ 1

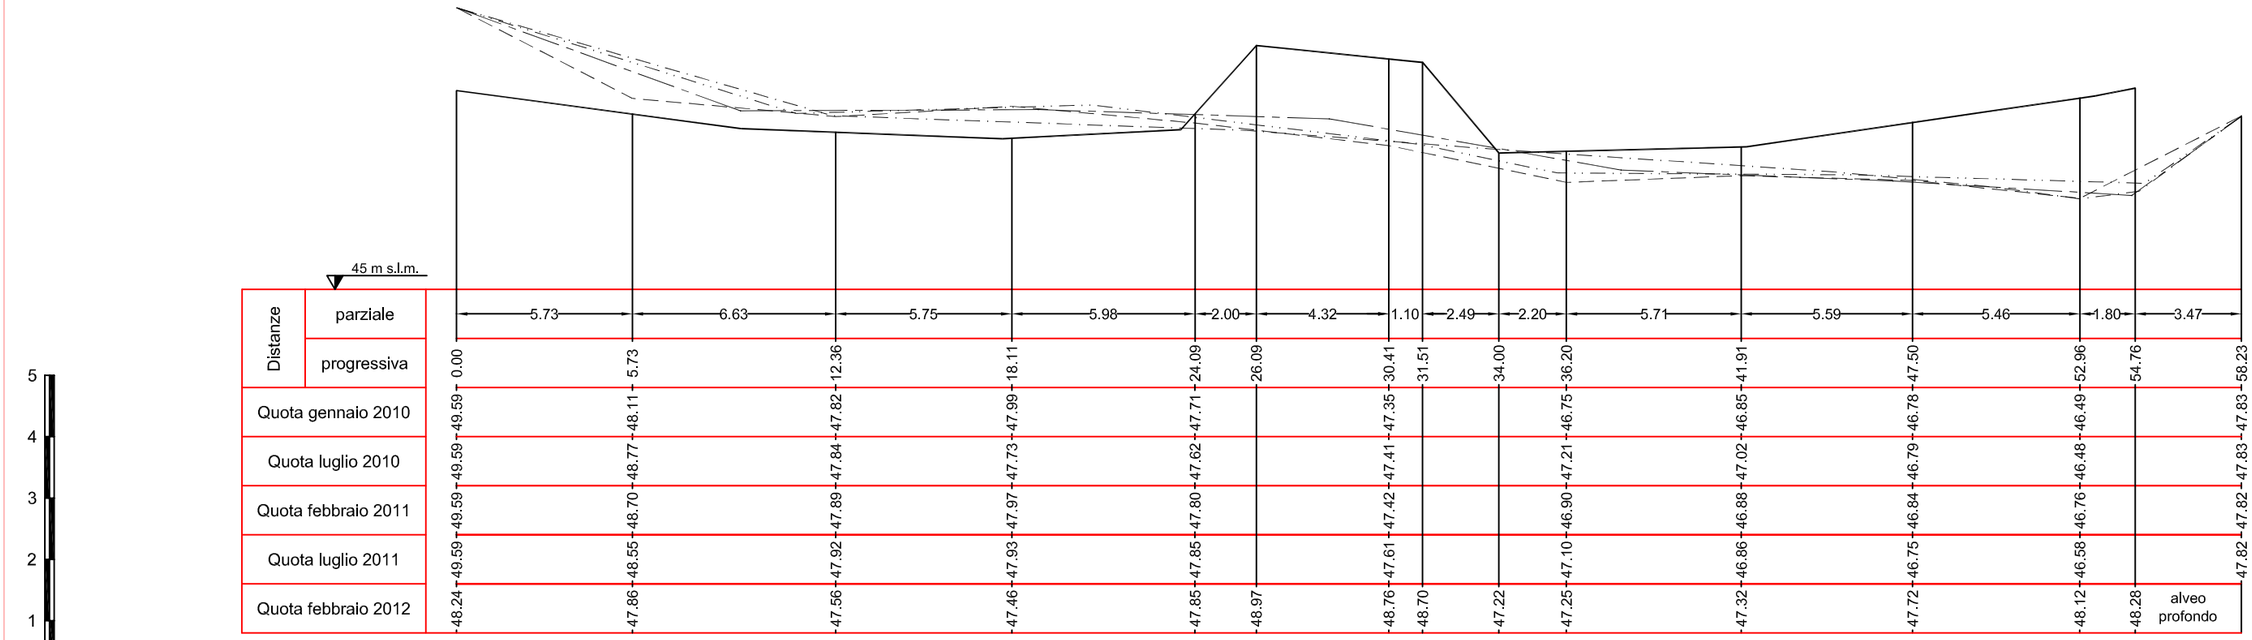

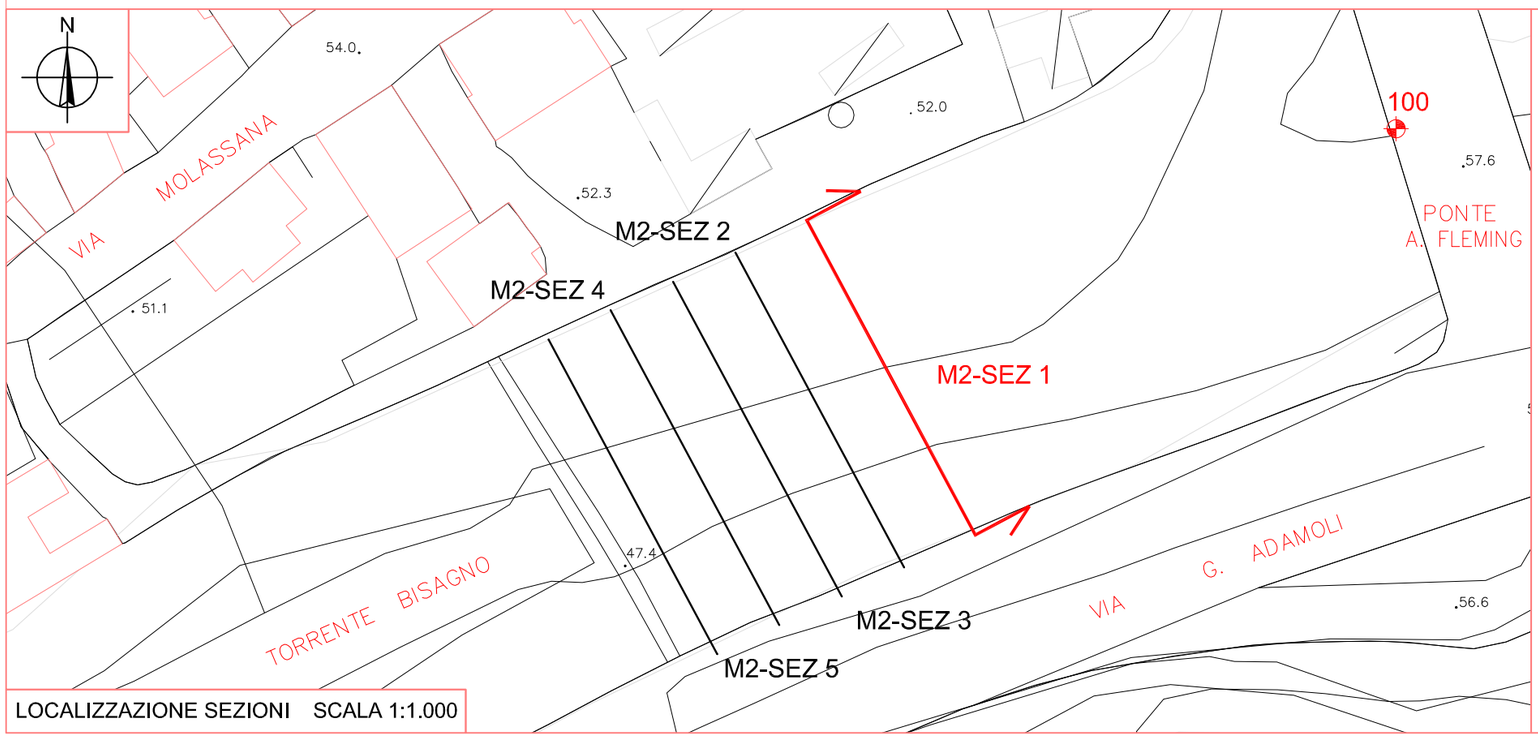

LOCALIZZAZIONE SEZIONI SCALA 1:1.000

COMMITTENTE

PROVINCIA DI GENOVA
DIREZIONE 03 - DIREZIONE PIANIFICAZIONE GENERALE E DI BACINO

Provincia di Genova

TAV. 02

DATA RILIEVO 25/02/2012

AGG. 04_001

FILE Tav-02.dwg

SCALE Varie


PROGETTO
Monitoraggio Ambientale connesso all'intervento in fase di progettazione denominato "Scolmatore del torrente Bisagno in Comune di Genova"

OGGETTO DELLA TAVOLA
Zona M2
SEZ 1

RILIEVO E RESTITUZIONE GRAFICA


M3D Costruzioni Speciali S.r.l.
Via Trento, 4/2 - 16013 Campo Ligure GE
P.IVA 01293970990
Tel. 010-2518889 - Fax. 010-2517028
email info@m3dsrl.com

SEZIONE M2-SEZ 2

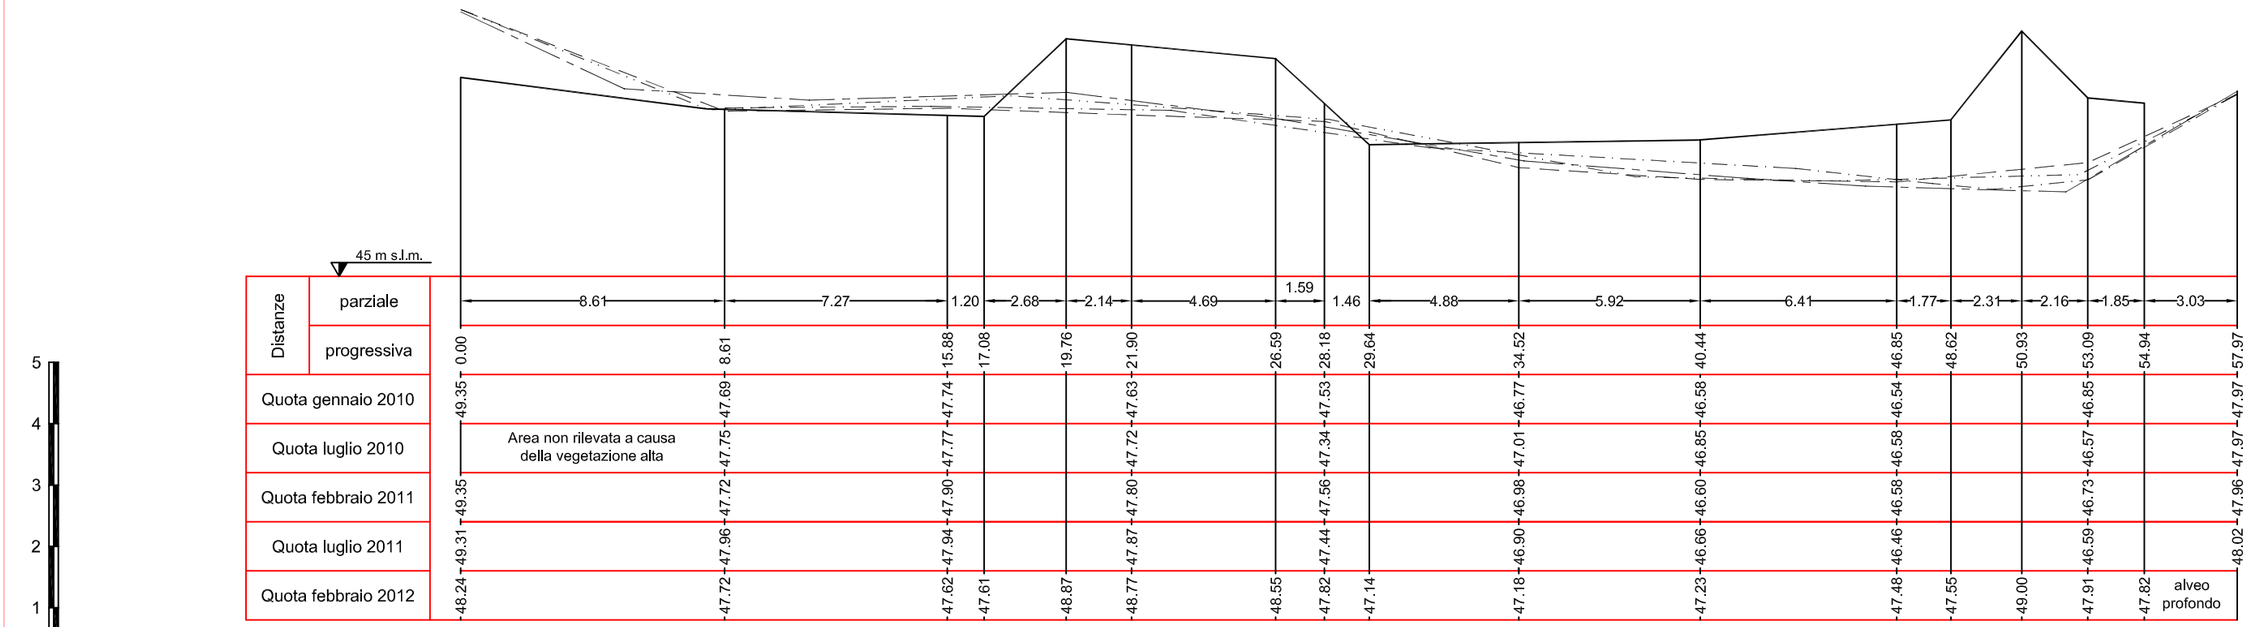

SCALA DISTANZA 1:200
SCALA ALTEZZE 1:100

Rilievo gennaio 2010
Rilievo febbraio 2011
Rilievo luglio 2010
Rilievo luglio 2011

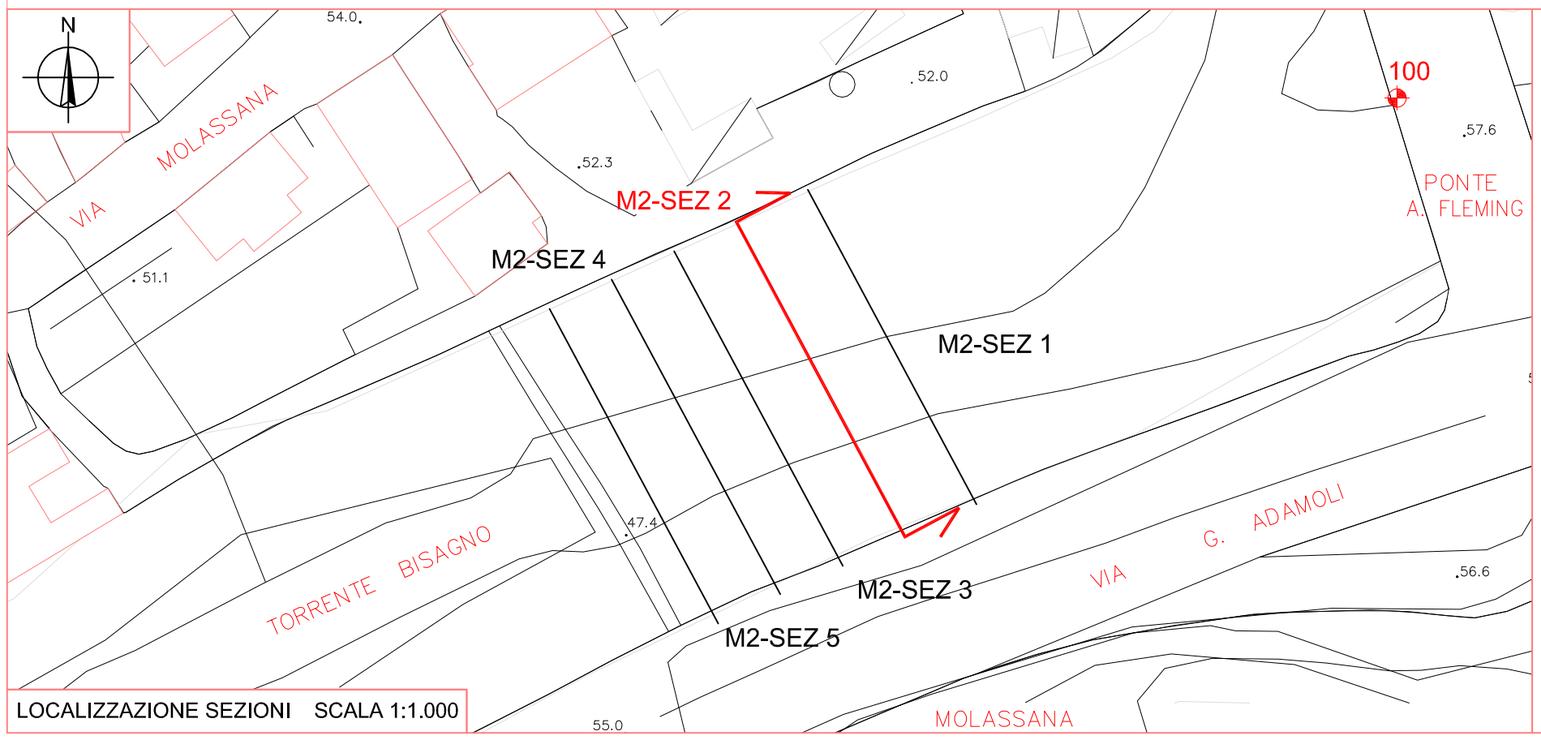

LOCALIZZAZIONE SEZIONI SCALA 1:1.000

COMMITTENTE

PROVINCIA DI GENOVA
DIREZIONE 03 - DIREZIONE PIANIFICAZIONE GENERALE E DI BACINO

Provincia di Genova

TAV. 03

DATA RILIEVO 25/02/2012

AGG. 04_001

FILE Tav-03.dwg

SCALE Varie


PROGETTO
Monitoraggio Ambientale connesso all'intervento in fase di progettazione denominato "Scolmatore del torrente Bisagno in Comune di Genova"

OGGETTO DELLA TAVOLA
Zona M2
SEZ 2

RILIEVO E RESTITUZIONE GRAFICA


M3D Costruzioni Speciali S.r.l.
Via Trento, 4/2 - 16013 Campo Ligure GE
P.IVA 01293970990
Tel. 010-2518889 - Fax. 010-2517028
email info@m3dsrl.com

SEZIONE M2-SEZ 3

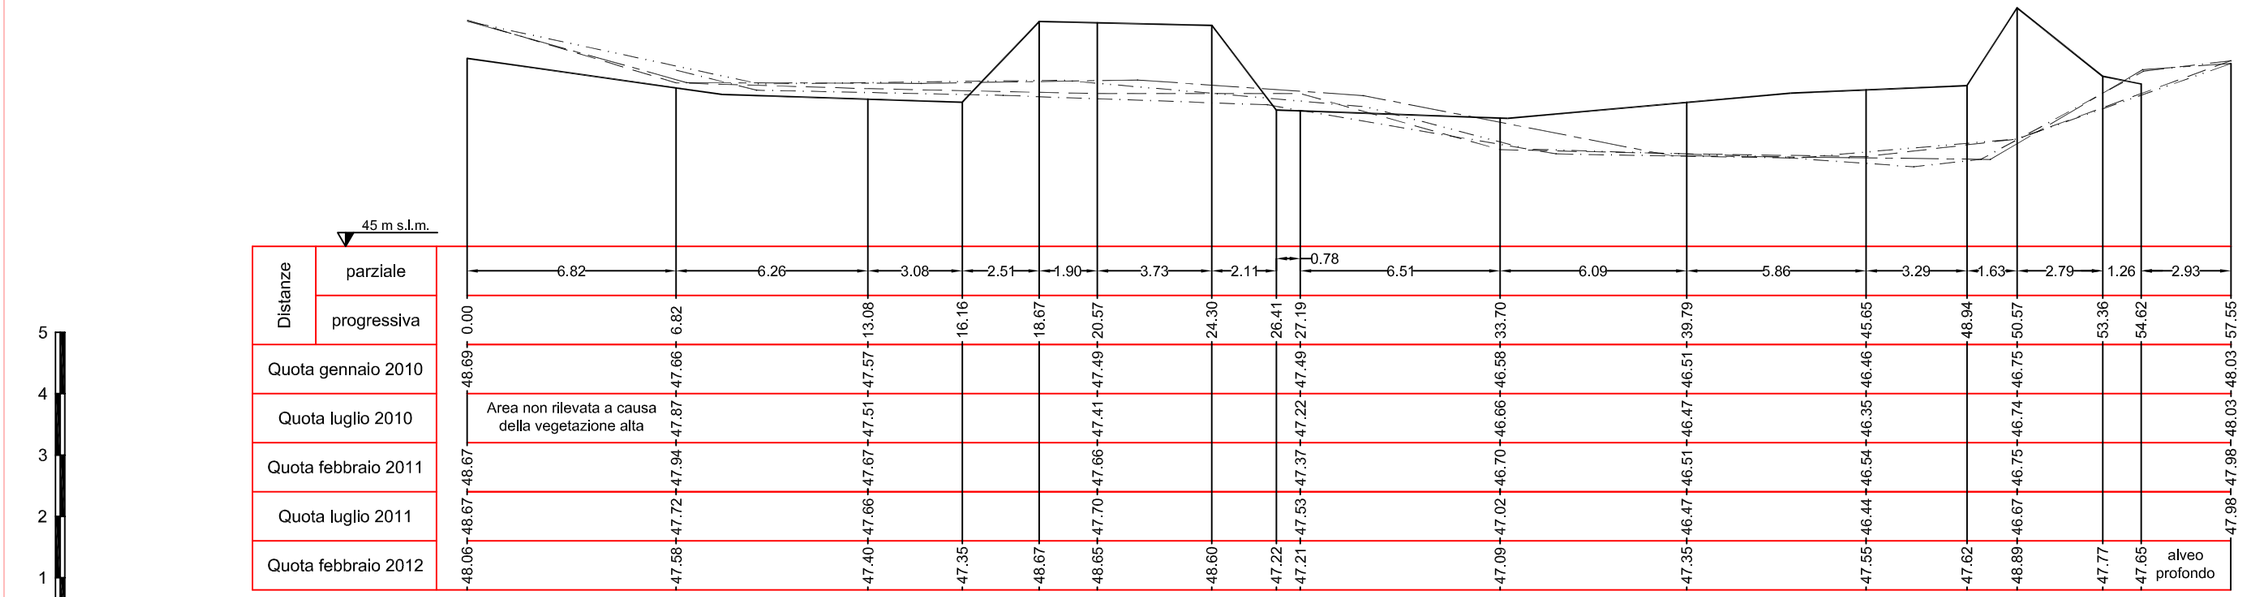

SCALA DISTANZA 1:200
SCALA ALTEZZE 1:100

Rilievo gennaio 2010
Rilievo febbraio 2011
Rilievo luglio 2010
Rilievo luglio 2011

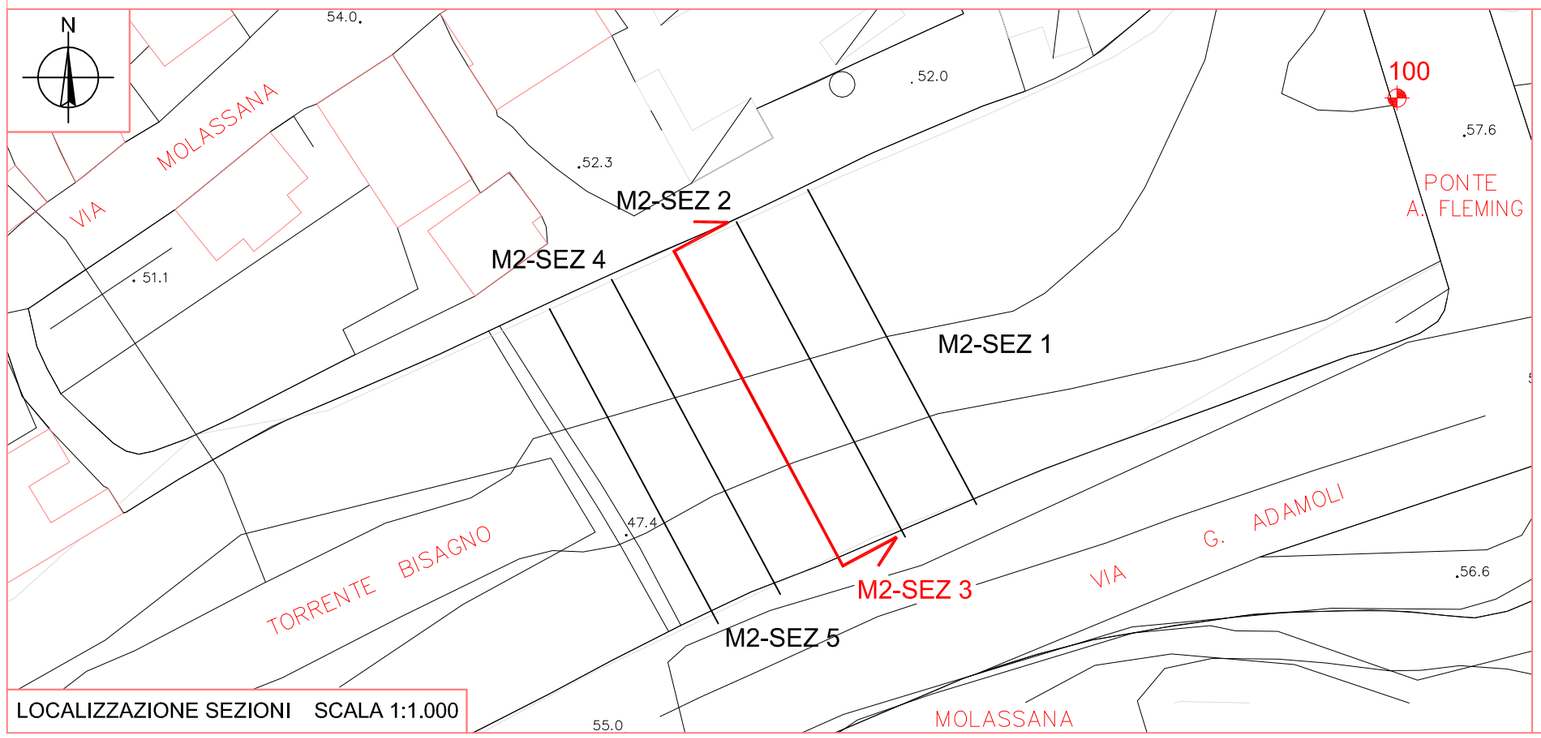

LOCALIZZAZIONE SEZIONI SCALA 1:1.000

COMMITTENTE

PROVINCIA DI GENOVA
DIREZIONE 03 - DIREZIONE PIANIFICAZIONE GENERALE E DI BACINO

Provincia di Genova

TAV. 04

DATA RILIEVO 25/02/2012

AGG. 04_001

FILE Tav-04.dwg

SCALE Varie


PROGETTO
Monitoraggio Ambientale connesso all'intervento in fase di progettazione denominato "Scolmatore del torrente Bisagno in Comune di Genova"

OGGETTO DELLA TAVOLA
Zona M2
SEZ 3


RILIEVO E RESTITUZIONE GRAFICA

M3D Costruzioni Speciali S.r.l.
Via Trento, 4/2 - 16013 Campo Ligure GE
P.IVA 01293970990
Tel. 010-2518889 - Fax. 010-2517028
email info@m3dsrl.com

SEZIONE M2-SEZ 4

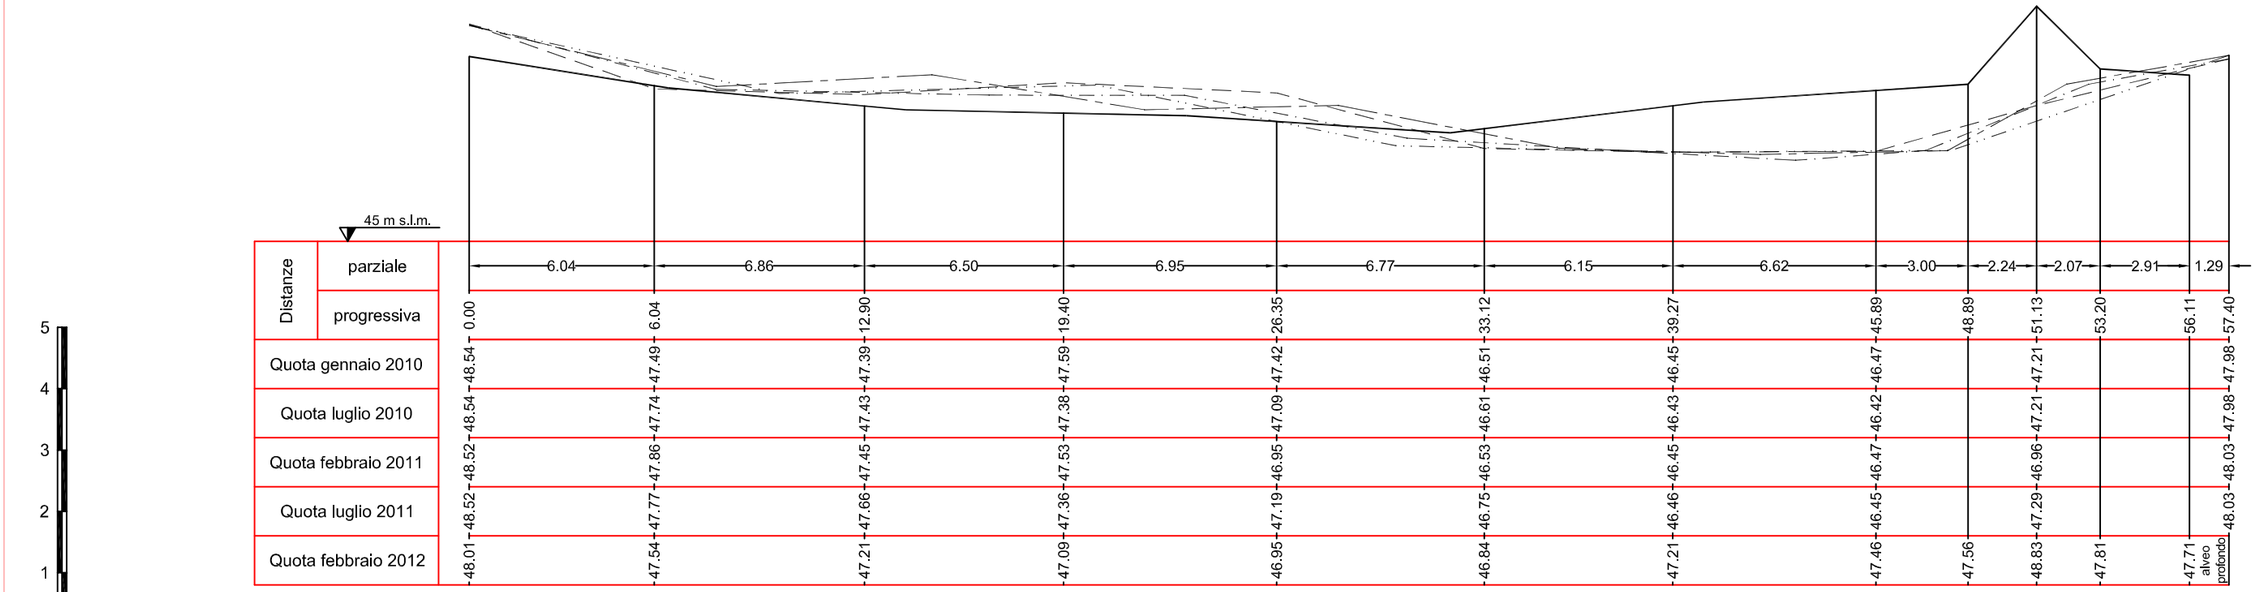

SCALA DISTANZA 1:200
SCALA ALTEZZE 1:100

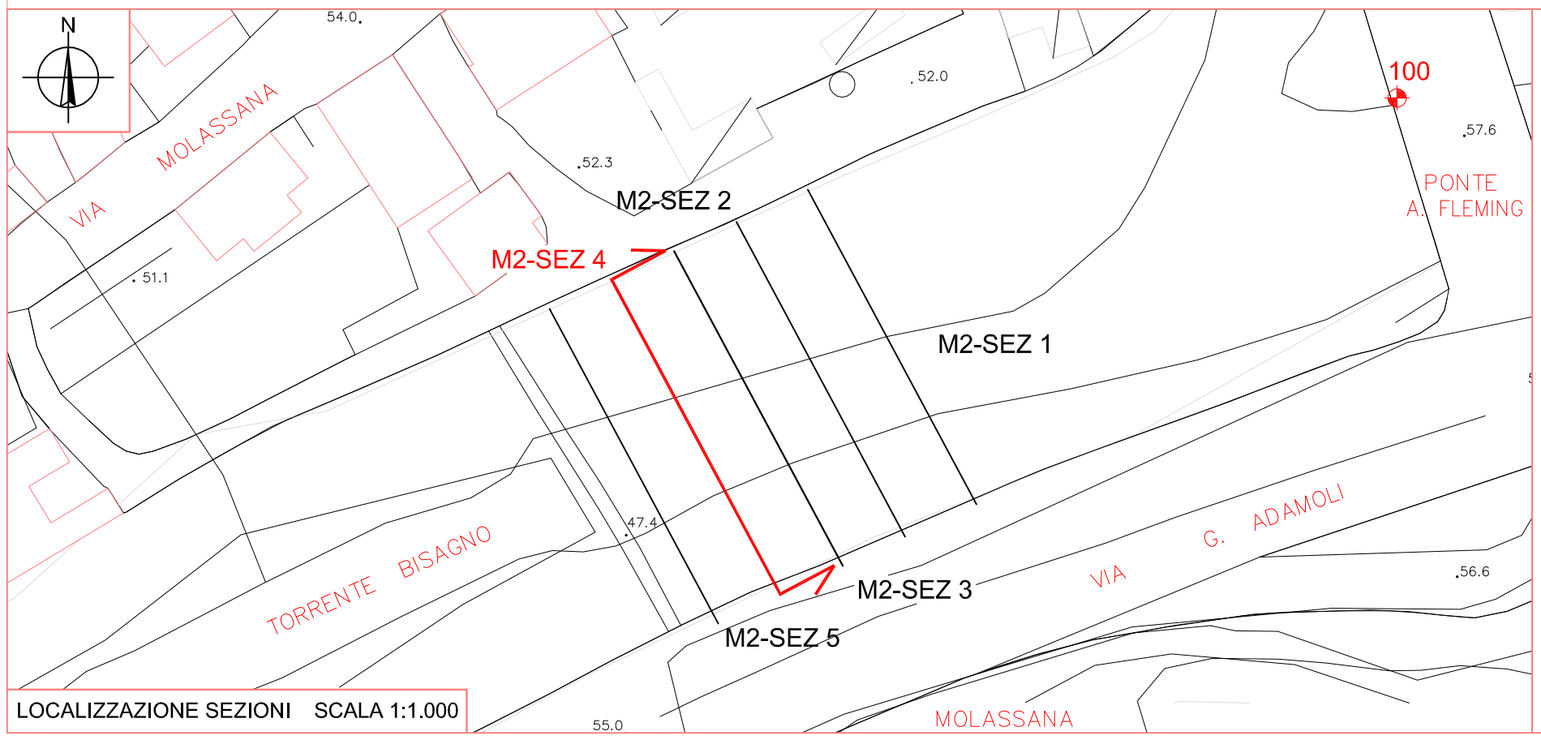

LOCALIZZAZIONE SEZIONI SCALA 1:1.000

COMMITTENTE

PROVINCIA DI GENOVA
DIREZIONE 03 - DIREZIONE PIANIFICAZIONE GENERALE E DI BACINO

Provincia di Genova

TAV. 05

DATA RILIEVO 25/02/2012

AGG. 04_001

FILE Tav-05.dwg

SCALE Varie


PROGETTO
Monitoraggio Ambientale connesso all'intervento in fase di progettazione denominato "Scolmatore del torrente Bisagno in Comune di Genova"

OGGETTO DELLA TAVOLA
Zona M2
SEZ 4

RILIEVO E RESTITUZIONE GRAFICA


M3D Costruzioni Speciali S.r.l.
Via Trento, 4/2 - 16013 Campo Ligure GE
P.IVA 01293970990
Tel. 010-2518889 - Fax. 010-2517028
email info@m3dsrl.com

SEZIONE M2-SEZ 5

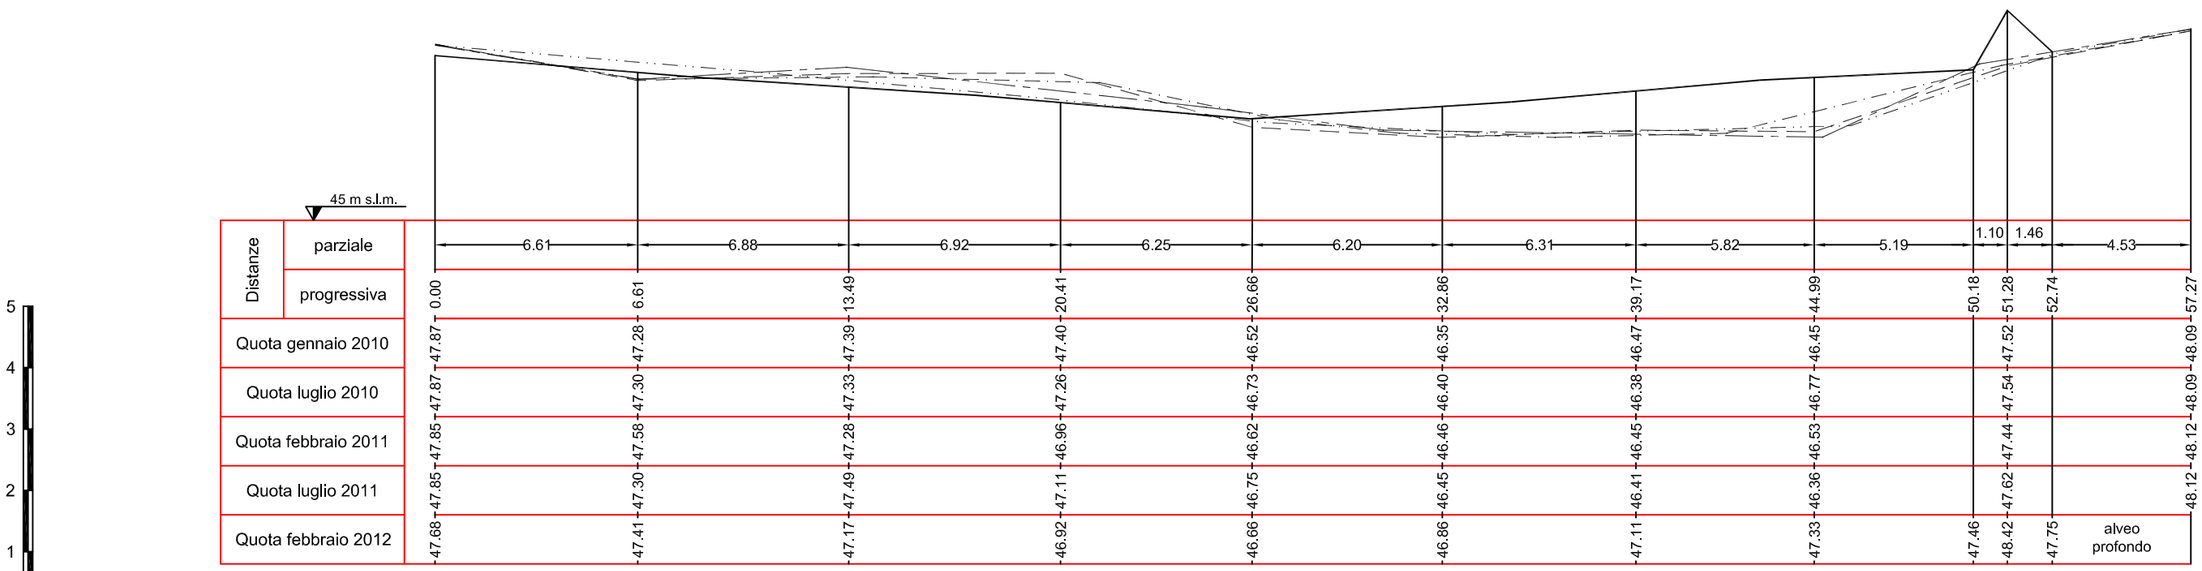

SCALA DISTANZA 1:200
SCALA ALTEZZE 1:100

Rilievo gennaio 2010
Rilievo febbraio 2011
Rilievo luglio 2010
Rilievo luglio 2011

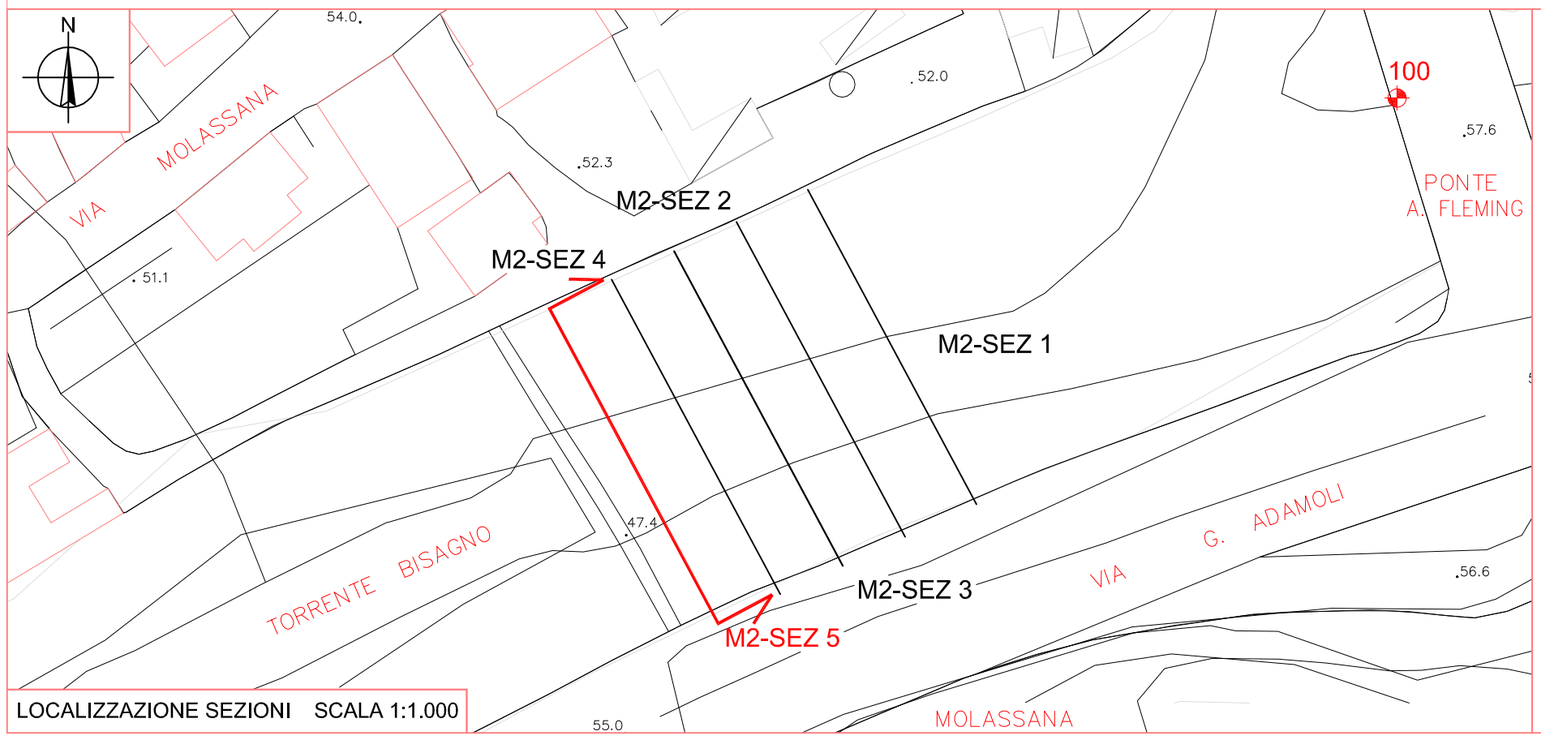

LOCALIZZAZIONE SEZIONI SCALA 1:1.000

COMMITTENTE

PROVINCIA DI GENOVA
DIREZIONE 03 - DIREZIONE PIANIFICAZIONE GENERALE E DI BACINO

Provincia di Genova

TAV. 06

DATA RILIEVO 25/02/2012

AGG. 04_001

FILE Tav-06.dwg

SCALE Varie


PROGETTO
Monitoraggio Ambientale connesso all'intervento in fase di progettazione denominato "Scolmatore del torrente Bisagno in Comune di Genova"

OGGETTO DELLA TAVOLA
Zona M2
SEZ 5


RILIEVO E RESTITUZIONE GRAFICA

M3D Costruzioni Speciali S.r.l.
Via Trento, 4/2 - 16013 Campo Ligure GE
P.IVA 01293970990
Tel. 010-2518889 - Fax. 010-2517028
email info@m3dsrl.com

SEZIONE M1-SEZ 1

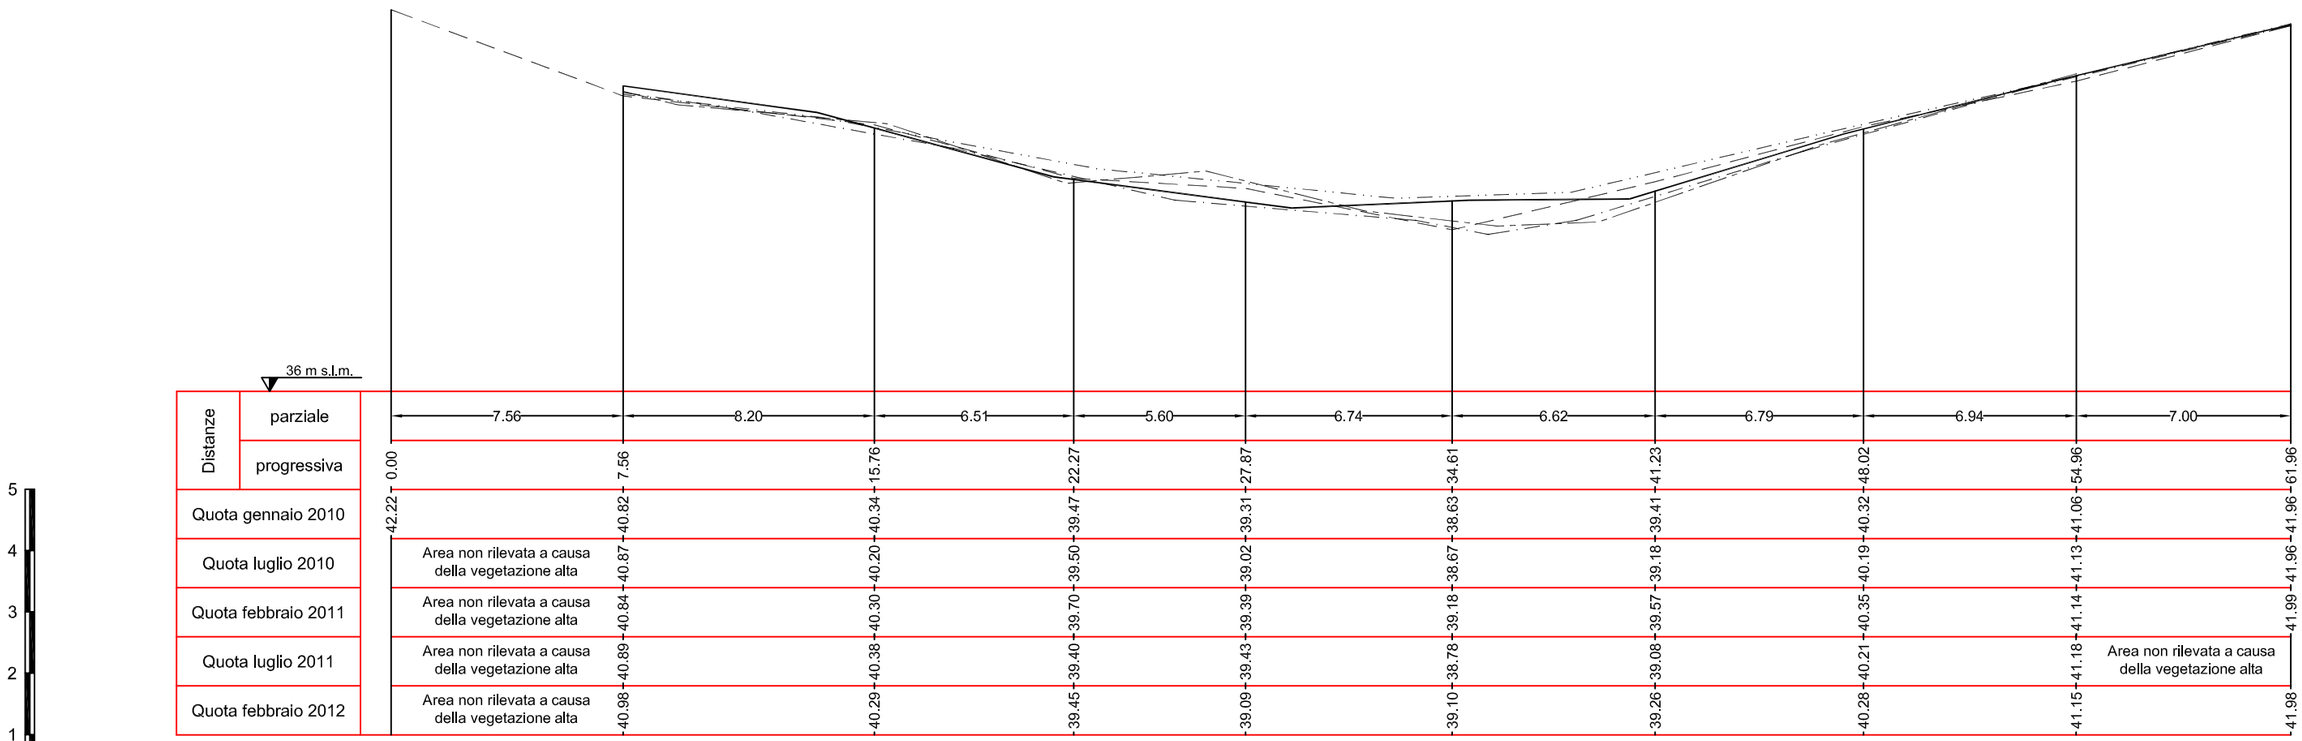

SCALA DISTANZA 1:200
SCALA ALTEZZE 1:100

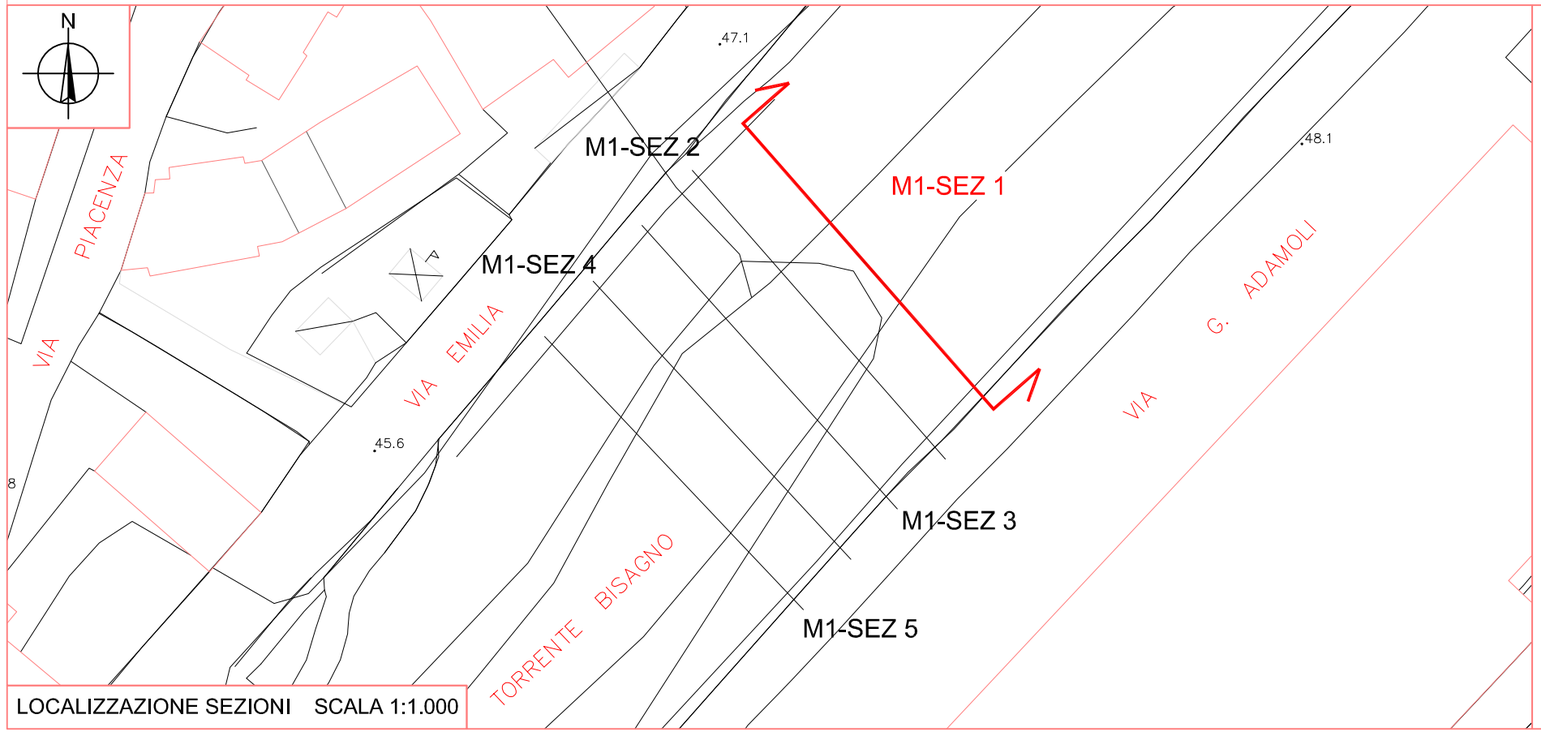

LOCALIZZAZIONE SEZIONI SCALA 1:1.000

COMMITTENTE

PROVINCIA DI GENOVA
DIREZIONE 03 - DIREZIONE PIANIFICAZIONE GENERALE E DI BACINO

Provincia di Genova

TAV. 07

DATA RILIEVO 25/02/2012

AGG. 04_001

FILE Tav-07.dwg

SCALE Varie


PROGETTO
Monitoraggio Ambientale connesso all'intervento in fase di progettazione denominato "Scolmatore del torrente Bisagno in Comune di Genova"

OGGETTO DELLA TAVOLA
Zona M1
SEZ 1


RILIEVO E RESTITUZIONE GRAFICA

M3D Costruzioni Speciali S.r.l.
Via Trento, 4/2 - 16013 Campo Ligure GE
P.IVA 01293970990
Tel. 010-2518889 - Fax. 010-2517028
email info@m3dsrl.com

SEZIONE M1-SEZ 2

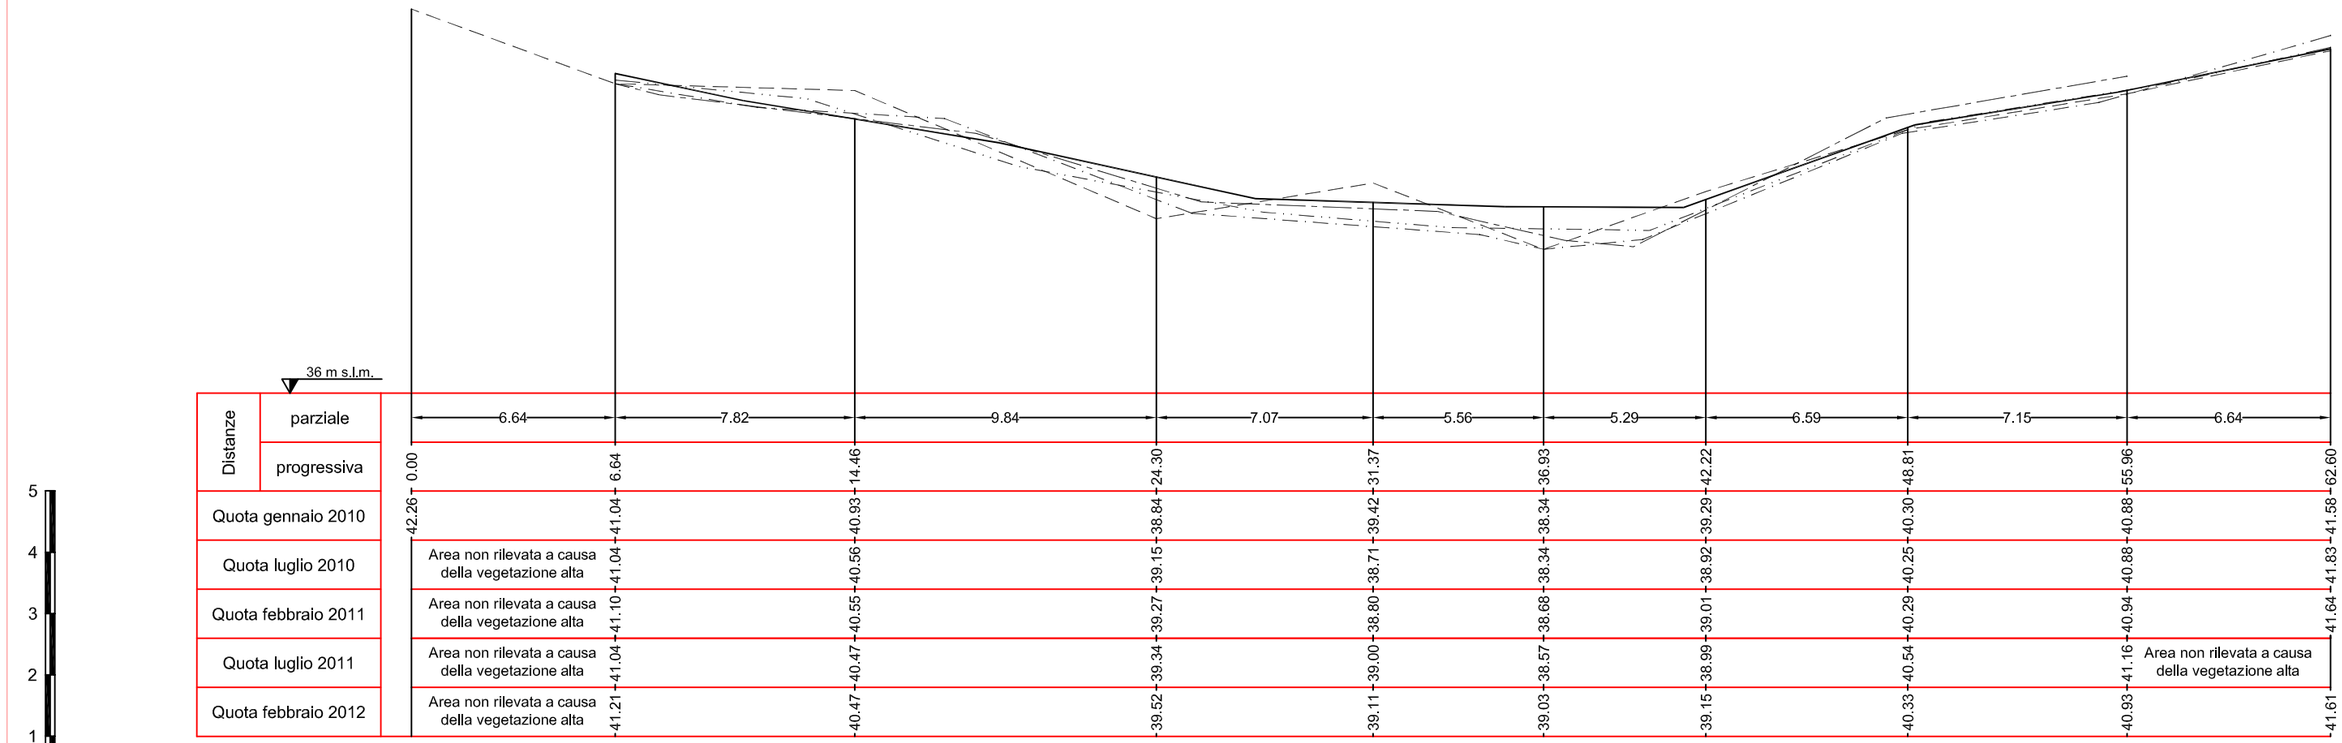

SCALA DISTANZA 1:200
SCALA ALTEZZE 1:100

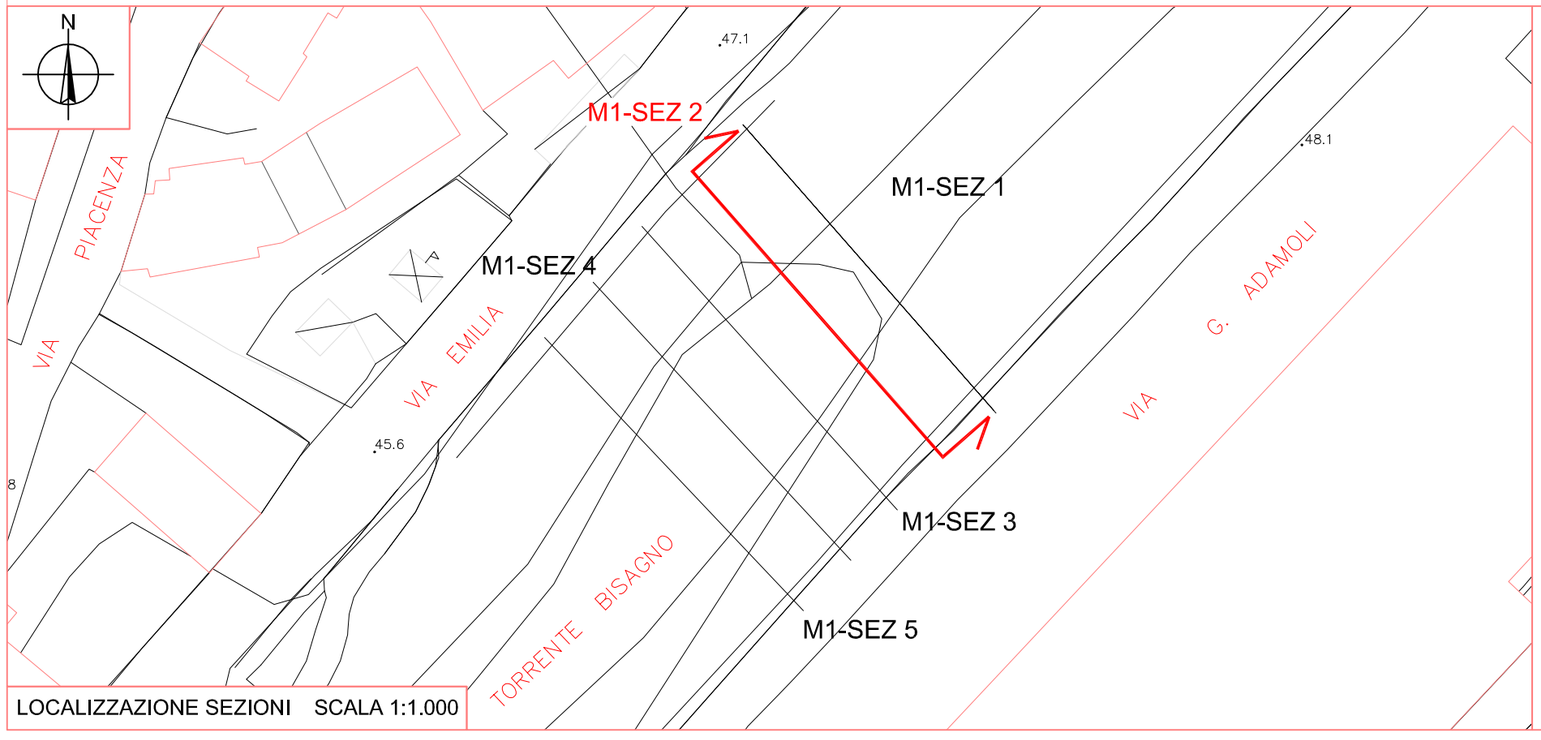

LOCALIZZAZIONE SEZIONI SCALA 1:1.000

COMMITTENTE

PROVINCIA DI GENOVA
DIREZIONE 03 - DIREZIONE PIANIFICAZIONE GENERALE E DI BACINO

Provincia di Genova

TAV. 08

DATA RILIEVO 25/02/2012

AGG. 04_001

FILE Tav-08.dwg

SCALE Varie


PROGETTO
Monitoraggio Ambientale connesso all'intervento in fase di progettazione denominato "Scolmatore del torrente Bisagno in Comune di Genova"

OGGETTO DELLA TAVOLA
Zona M1
SEZ 2

RILIEVO E RESTITUZIONE GRAFICA


M3D Costruzioni Speciali S.r.l.
Via Trento, 4/2 - 16013 Campo Ligure GE
P.IVA 01293970990
Tel. 010-2518889 - Fax. 010-2517028
email info@m3dsrl.com

SEZIONE M1-SEZ 3

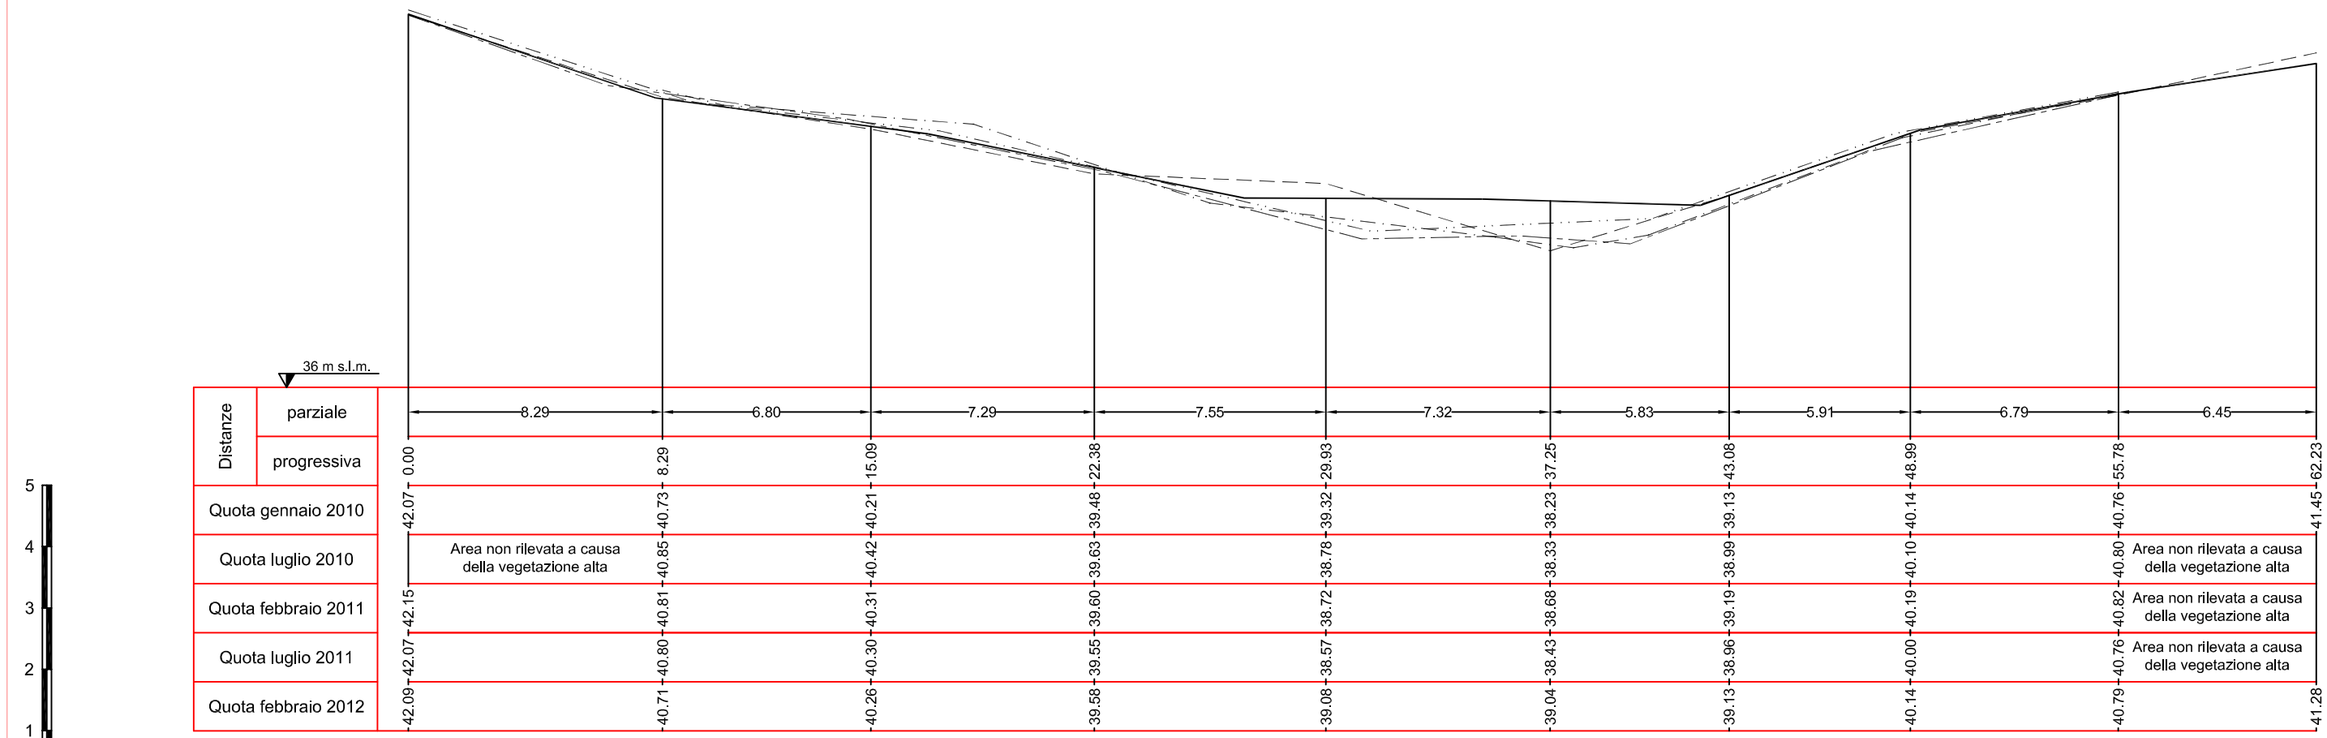

SCALA DISTANZA 1:200
SCALA ALTEZZE 1:100

Rilievo gennaio 2010
Rilievo febbraio 2011
Rilievo luglio 2010
Rilievo luglio 2011

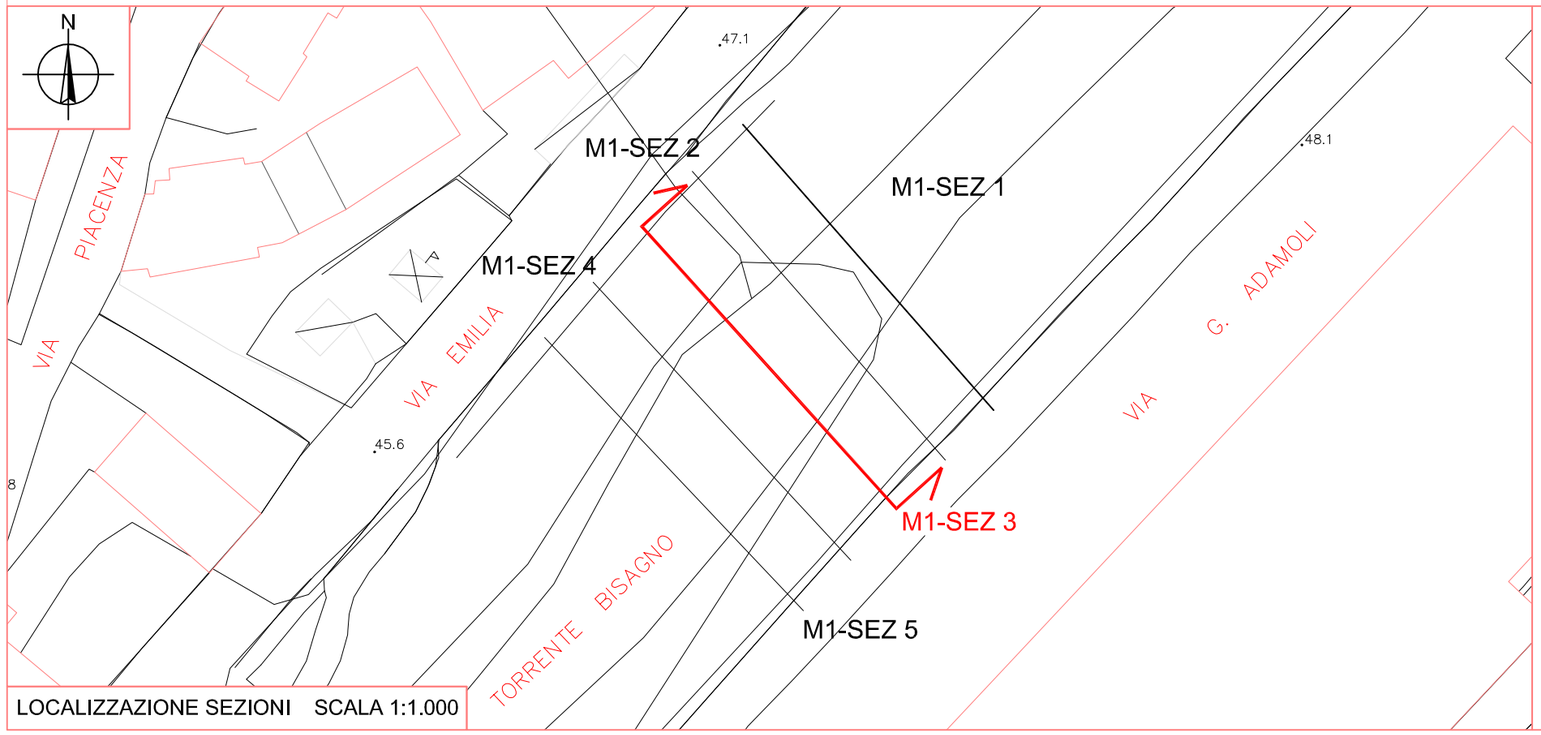

LOCALIZZAZIONE SEZIONI SCALA 1:1.000

COMMITTENTE

PROVINCIA DI GENOVA
DIREZIONE 03 - DIREZIONE PIANIFICAZIONE GENERALE E DI BACINO

Provincia di Genova

TAV. 09

DATA RILIEVO 25/02/2012

AGG. 04_001

FILE Tav-09.dwg

SCALE Varie


PROGETTO
Monitoraggio Ambientale connesso all'intervento in fase di progettazione denominato "Scolmatore del torrente Bisagno in Comune di Genova"


OGGETTO DELLA TAVOLA
Zona M1
SEZ 3

RILIEVO E RESTITUZIONE GRAFICA

M3D Costruzioni Speciali S.r.l.
Via Trento, 4/2 - 16013 Campo Ligure GE
P.IVA 01293970990
Tel. 010-2518889 - Fax. 010-2517028
email info@m3dsrl.com

SEZIONE M1-SEZ 4

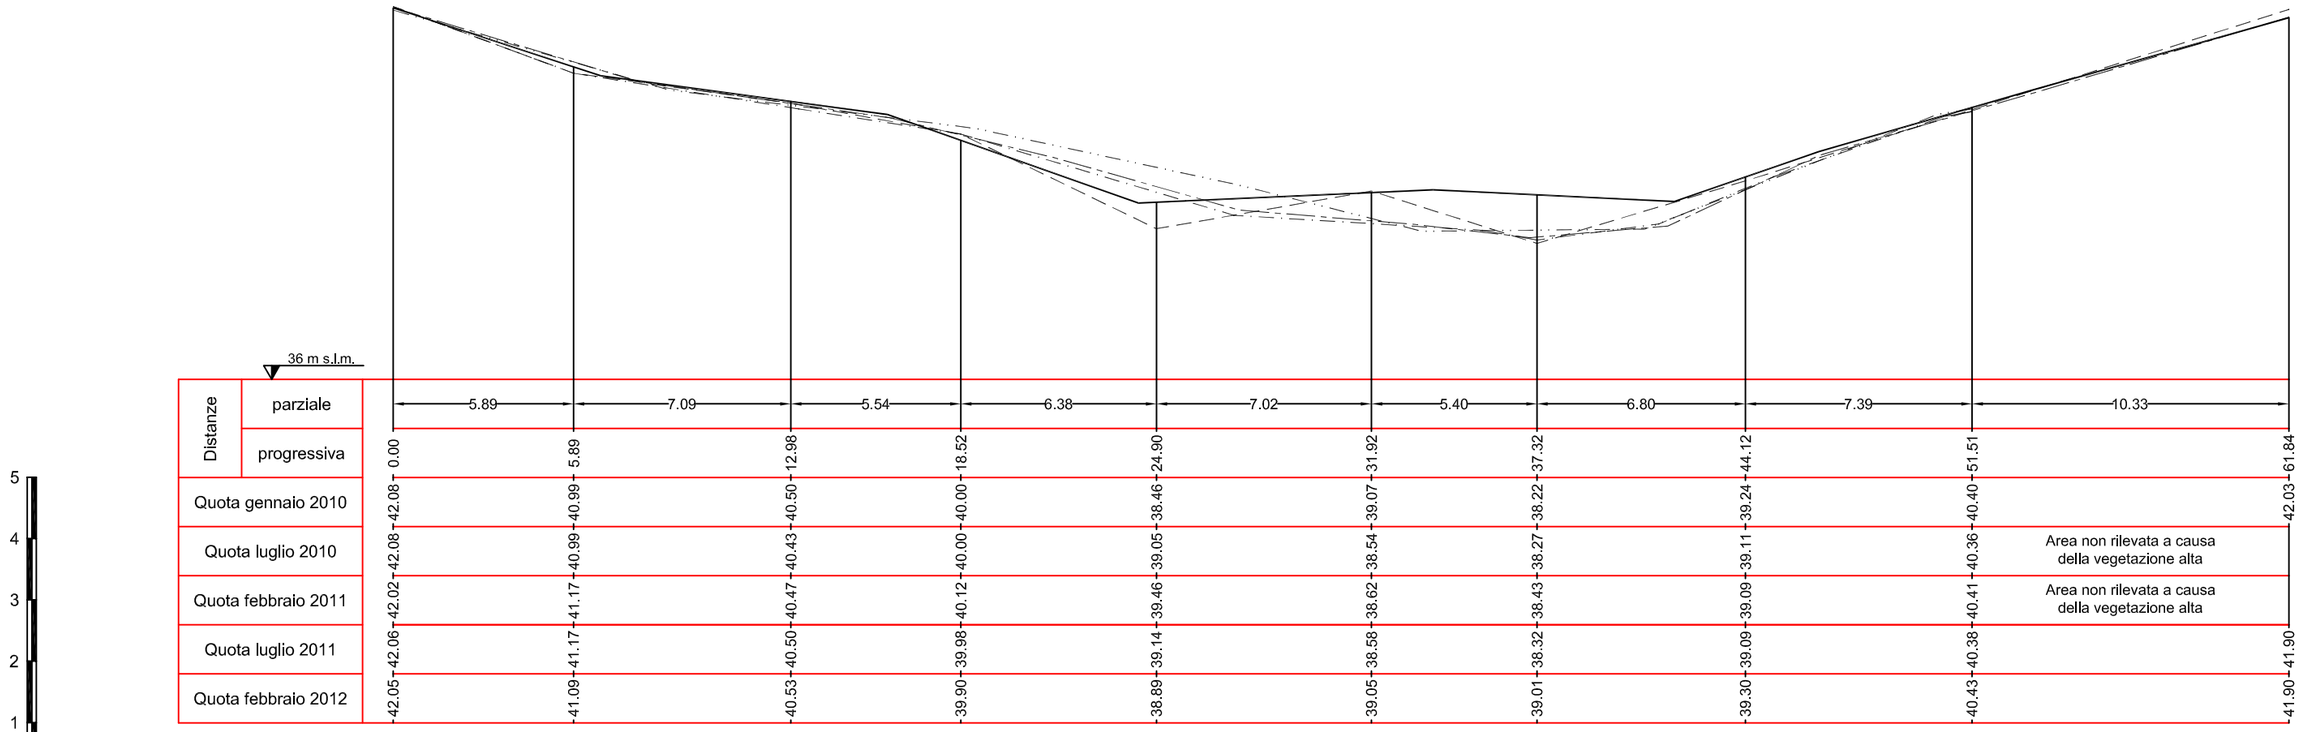

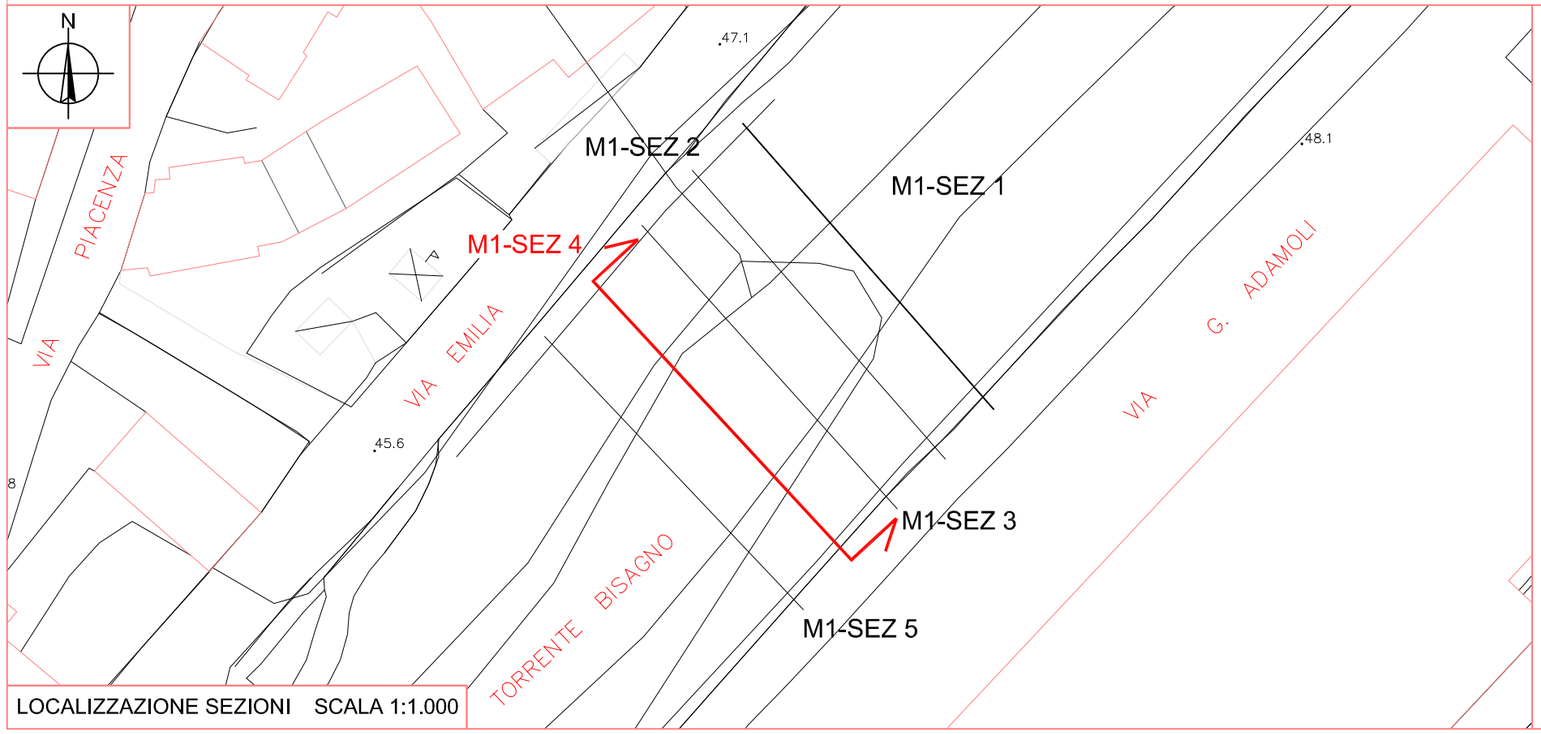

LOCALIZZAZIONE SEZIONI SCALA 1:1.000

COMMITTENTE

PROVINCIA DI GENOVA
DIREZIONE 03 - DIREZIONE PIANIFICAZIONE GENERALE E DI BACINO

Provincia di Genova

TAV. 10

DATA RILIEVO 25/02/2012

AGG. 04_001

FILE Tav-10.dwg

SCALE Varie


PROGETTO
Monitoraggio Ambientale connesso all'intervento in fase di progettazione denominato "Scolmatore del torrente Bisagno in Comune di Genova"

OGGETTO DELLA TAVOLA
Zona M1
SEZ 4


RILIEVO E RESTITUZIONE GRAFICA

M3D Costruzioni Speciali S.r.l.
Via Trento, 4/2 - 16013 Campo Ligure GE
P.IVA 01293970990
Tel. 010-2518889 - Fax. 010-2517028
email info@m3dsrl.com

SEZIONE M1-SEZ 5

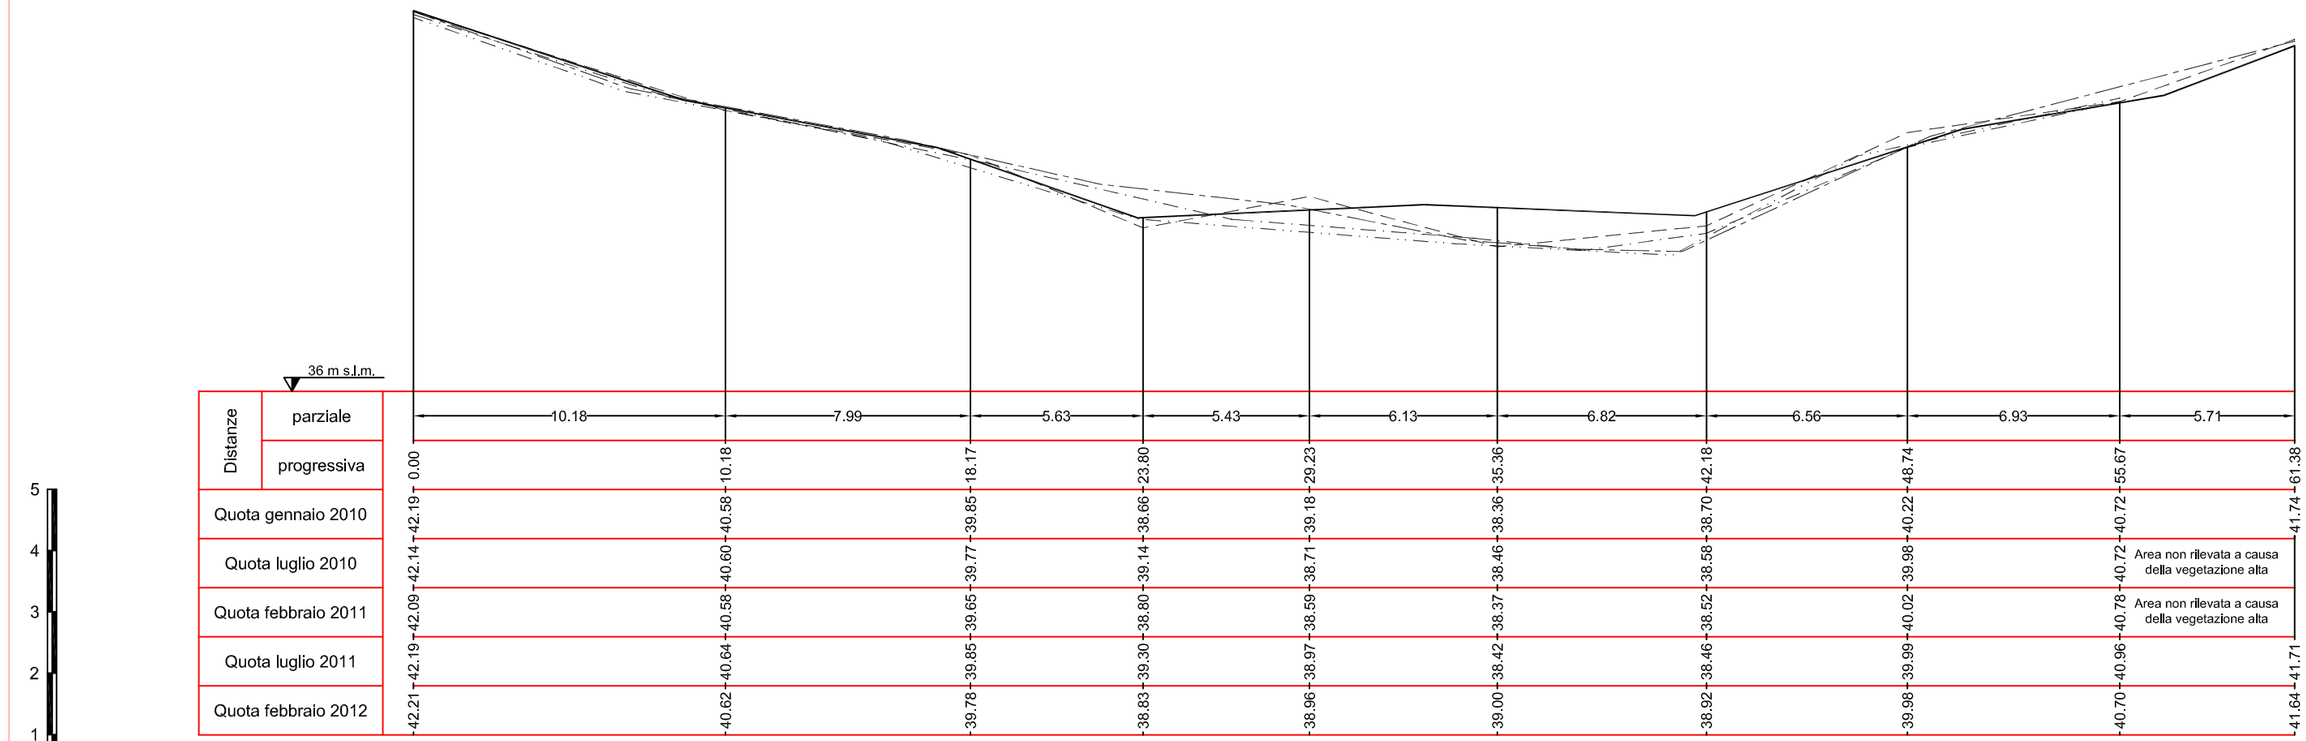

SCALA DISTANZA 1:200
SCALA ALTEZZE 1:100

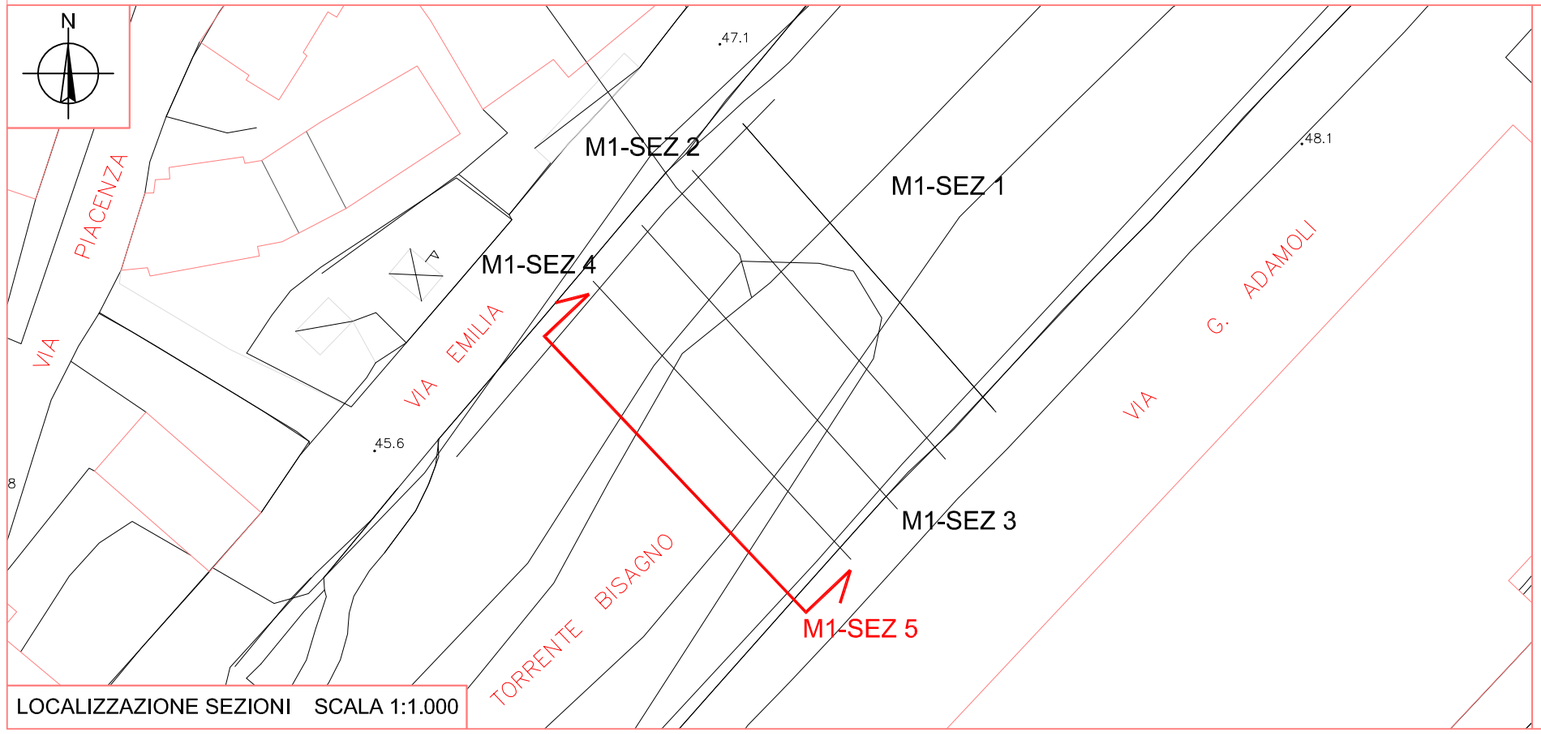

LOCALIZZAZIONE SEZIONI SCALA 1:1.000

COMMITTENTE

PROVINCIA DI GENOVA
DIREZIONE 03 - DIREZIONE PIANIFICAZIONE GENERALE E DI BACINO

Provincia di Genova

TAV. 11

DATA RILIEVO 25/02/2012

AGG. 04_001

FILE Tav-11.dwg

SCALE Varie


PROGETTO
Monitoraggio Ambientale connesso all'intervento in fase di progettazione denominato "Scolmatore del torrente Bisagno in Comune di Genova"


OGGETTO DELLA TAVOLA
Zona M1
SEZ 5

RILIEVO E RESTITUZIONE GRAFICA

M3D Costruzioni Speciali S.r.l.
Via Trento, 4/2 - 16013 Campo Ligure GE
P.IVA 01293970990
Tel. 010-2518889 - Fax. 010-2517028
email info@m3dsrl.com

SEZIONE V1-SEZ 1

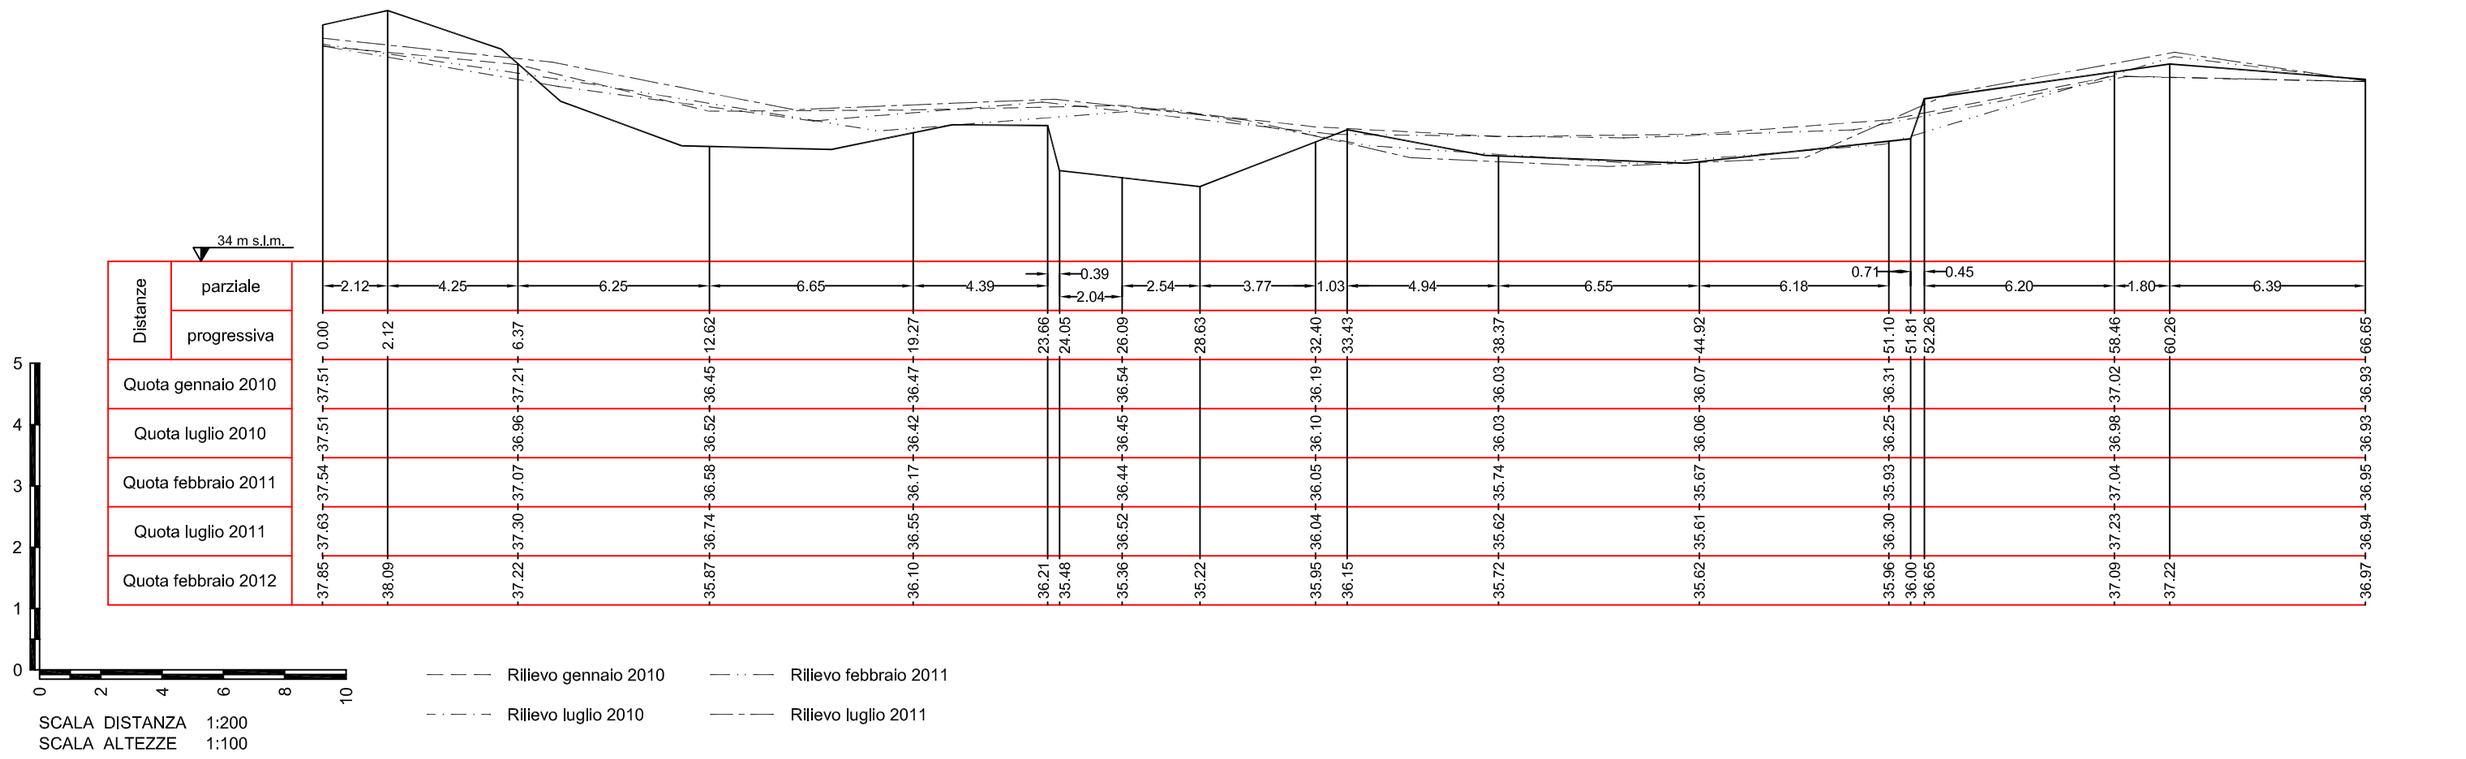

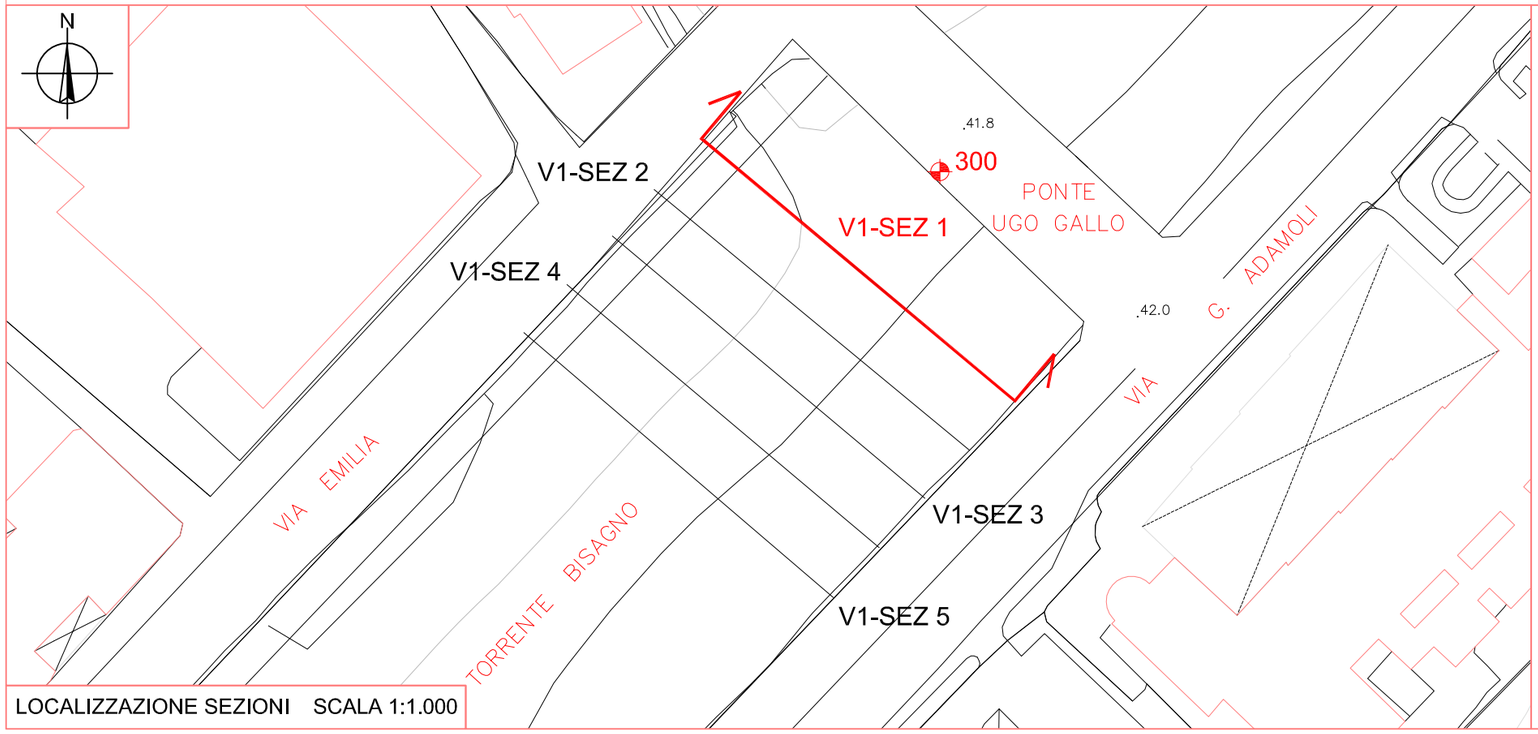

LOCALIZZAZIONE SEZIONI SCALA 1:1.000

COMMITTENTE

PROVINCIA DI GENOVA
DIREZIONE 03 - DIREZIONE PIANIFICAZIONE GENERALE E DI BACINO

Provincia di Genova

TAV. 12

DATA RILIEVO 25/02/2012

AGG. 04_001

FILE Tav-12.dwg

SCALE Varie


PROGETTO
Monitoraggio Ambientale connesso all'intervento in fase di progettazione denominato "Scolmatore del torrente Bisagno in Comune di Genova"


OGGETTO DELLA TAVOLA
Zona V1
SEZ 1

RILIEVO E RESTITUZIONE GRAFICA

M3D Costruzioni Speciali S.r.l.
Via Trento, 4/2 - 16013 Campo Ligure GE
P.IVA 01293970990
Tel. 010-2518889 - Fax. 010-2517028
email info@m3dsrl.com

SEZIONE V1-SEZ 2

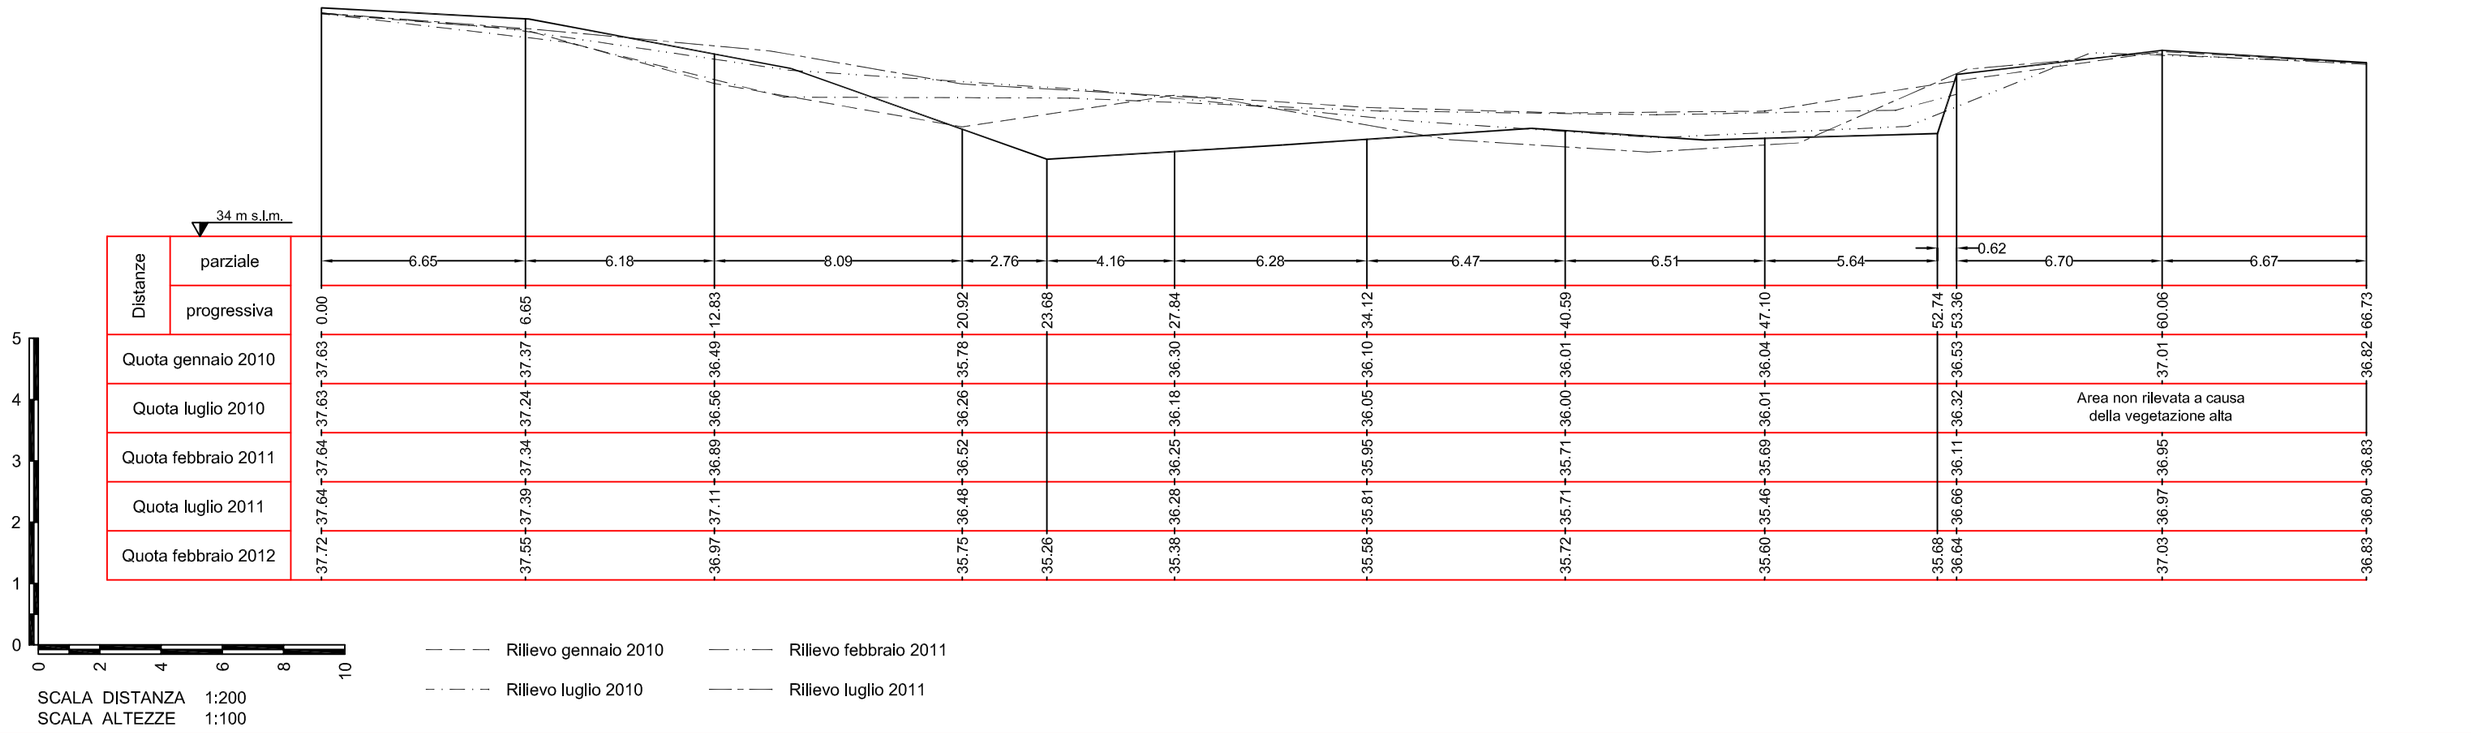

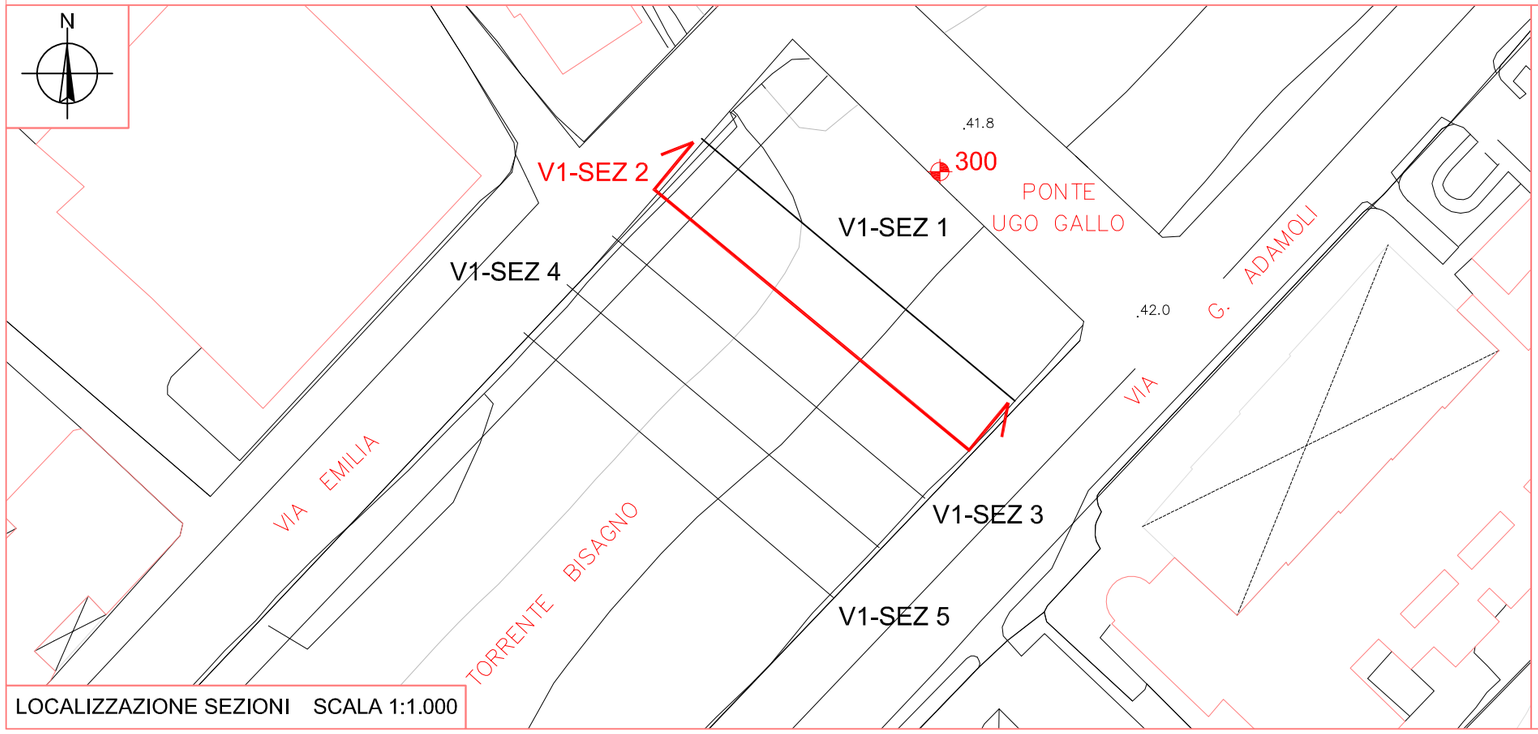

LOCALIZZAZIONE SEZIONI SCALA 1:1.000

COMMITTENTE

PROVINCIA DI GENOVA
DIREZIONE 03 - DIREZIONE PIANIFICAZIONE GENERALE E DI BACINO

Provincia di Genova

TAV. 13

DATA RILIEVO 25/02/2012

AGG. 04_001

FILE Tav-13.dwg

SCALE Varie


PROGETTO
Monitoraggio Ambientale connesso all'intervento in fase di progettazione denominato "Scolmatore del torrente Bisagno in Comune di Genova"

OGGETTO DELLA TAVOLA
Zona V1
SEZ 2

RILIEVO E RESTITUZIONE GRAFICA


M3D Costruzioni Speciali S.r.l.
Via Trento, 4/2 - 16013 Campo Ligure GE
P.IVA 01293970990
Tel. 010-2518889 - Fax. 010-2517028
email info@m3dsrl.com

SEZIONE V1-SEZ 3

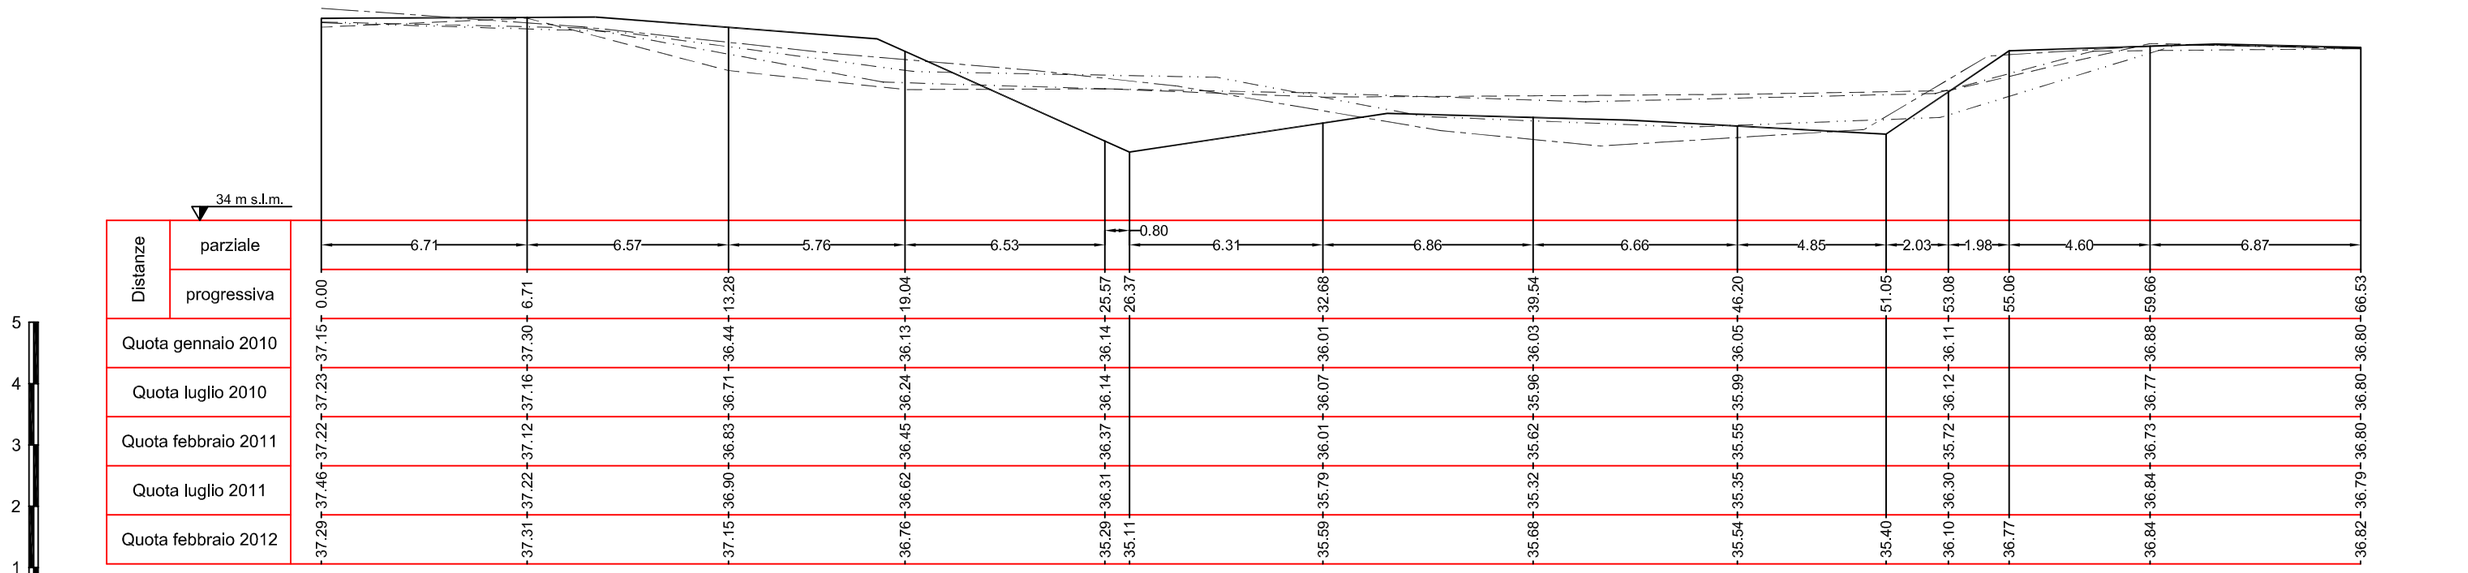

SCALA DISTANZA 1:200
SCALA ALTEZZE 1:100

— — — Rilievo gennaio 2010
— · — Rilievo febbraio 2011
— · · — Rilievo luglio 2010
— — — Rilievo luglio 2011

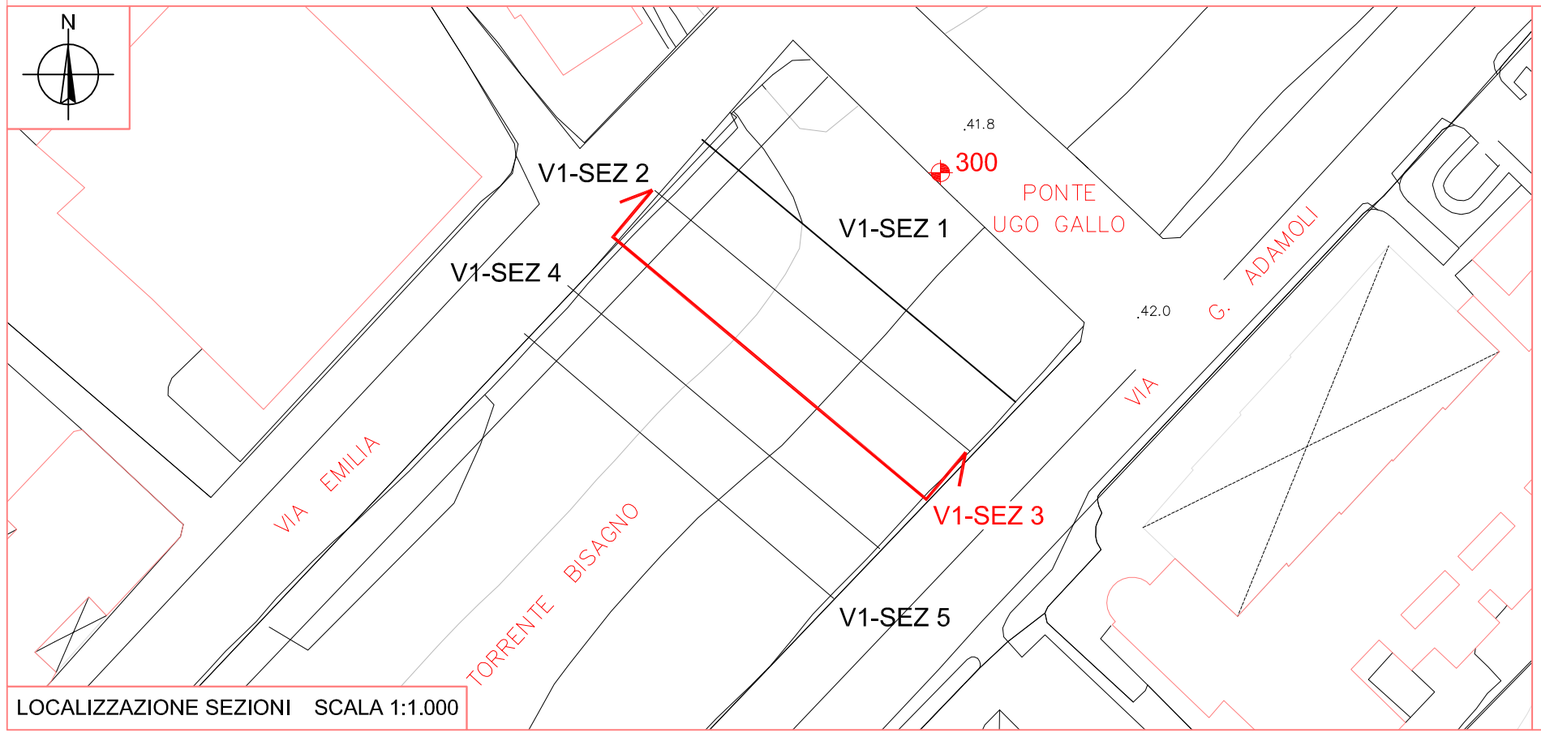

LOCALIZZAZIONE SEZIONI SCALA 1:1.000

COMMITTENTE

PROVINCIA DI GENOVA
DIREZIONE 03 - DIREZIONE PIANIFICAZIONE GENERALE E DI BACINO

Provincia di Genova

TAV. 14

DATA RILIEVO 25/02/2012

AGG. 04_001

FILE Tav-14.dwg

SCALE Varie


PROGETTO
Monitoraggio Ambientale connesso all'intervento in fase di progettazione denominato "Scolmatore del torrente Bisagno in Comune di Genova"


OGGETTO DELLA TAVOLA
Zona V1
SEZ 3

RILIEVO E RESTITUZIONE GRAFICA

M3D Costruzioni Speciali S.r.l.
Via Trento, 4/2 - 16013 Campo Ligure GE
P.IVA 01293970990
Tel. 010-2518889 - Fax. 010-2517028
email info@m3dsrl.com

SEZIONE V1-SEZ 4

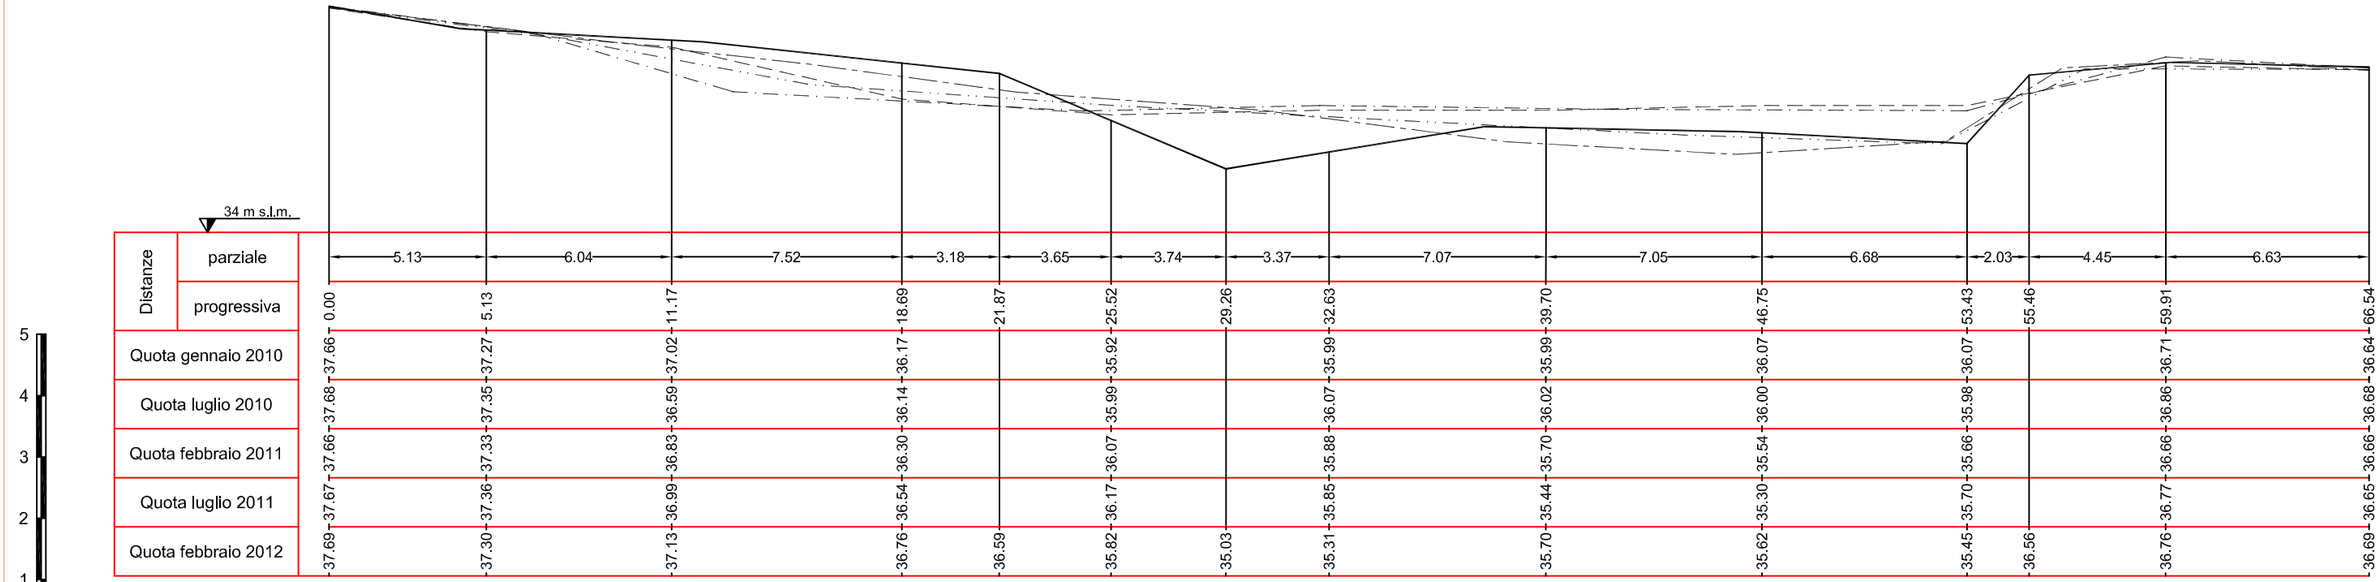

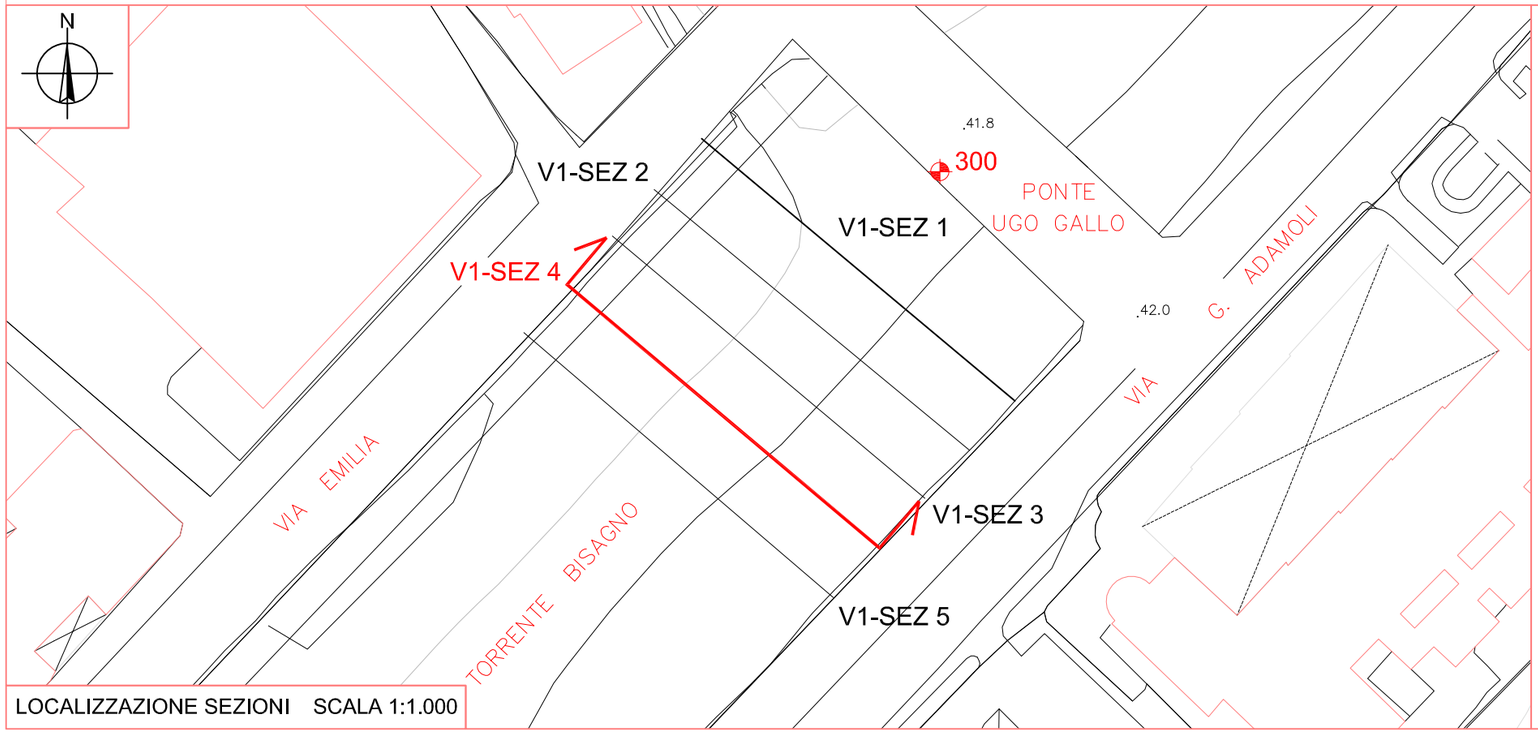

LOCALIZZAZIONE SEZIONI SCALA 1:1.000

COMMITTENTE

PROVINCIA DI GENOVA
DIREZIONE 03 - DIREZIONE PIANIFICAZIONE GENERALE E DI BACINO

Provincia di Genova

TAV. 15

DATA RILIEVO 25/02/2012

AGG. 04_001

FILE Tav-15.dwg

SCALE Varie


PROGETTO
Monitoraggio Ambientale connesso all'intervento in fase di progettazione denominato "Scolmatore del torrente Bisagno in Comune di Genova"

OGGETTO DELLA TAVOLA
Zona V1
SEZ 4

RILIEVO E RESTITUZIONE GRAFICA


M3D Costruzioni Speciali S.r.l.
Via Trento, 4/2 - 16013 Campo Ligure GE
P.IVA 01293970990
Tel. 010-2518889 - Fax. 010-2517028
email info@m3dsrl.com

SEZIONE V1-SEZ 5

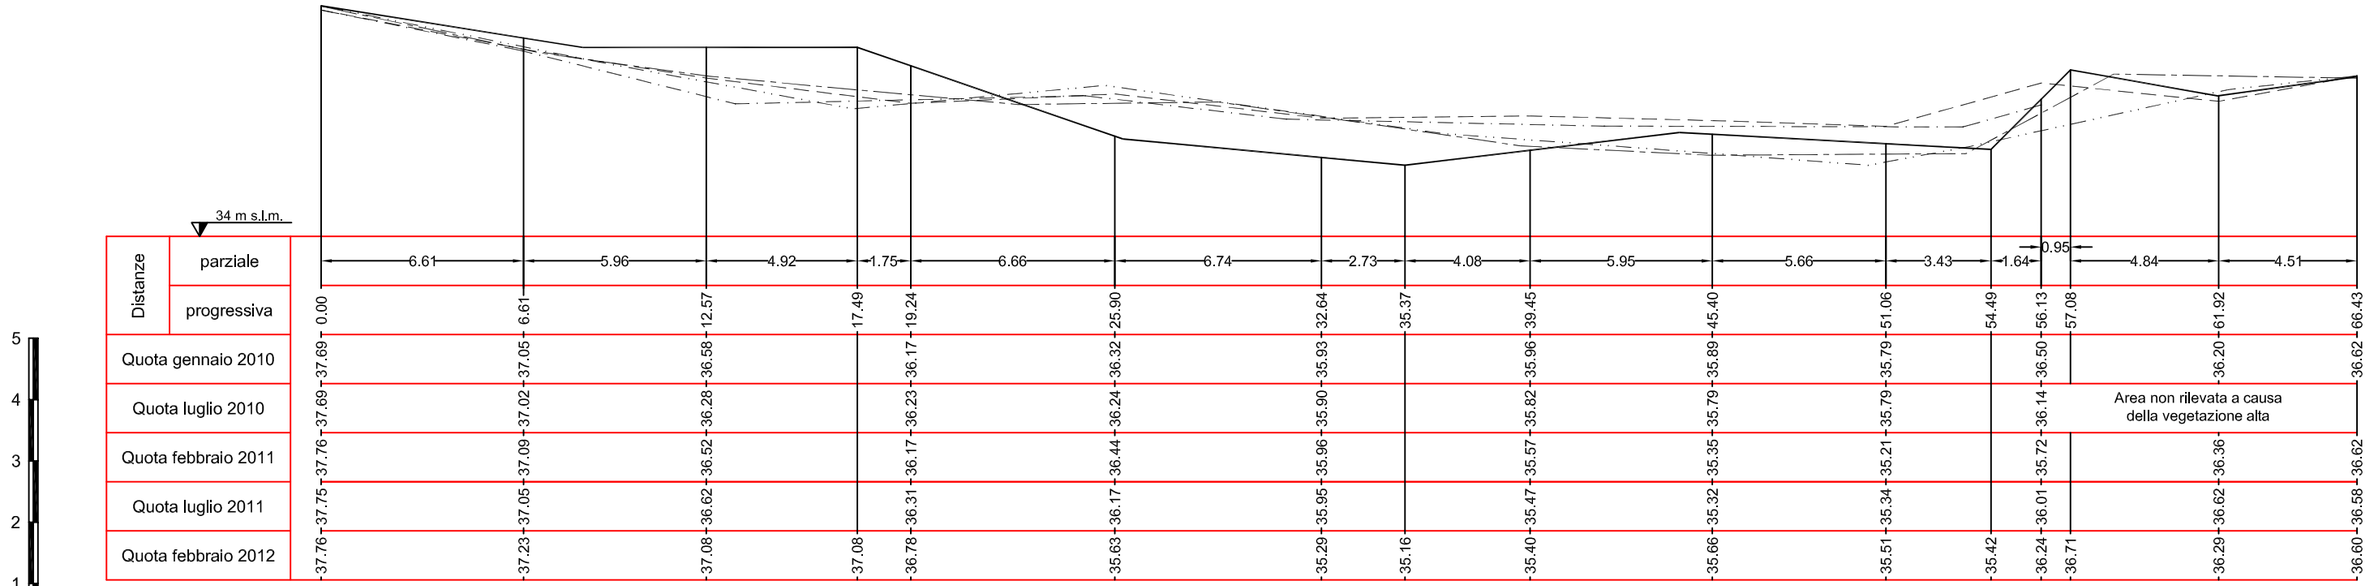

SCALA DISTANZA 1:200
SCALA ALTEZZE 1:100

Rilievo gennaio 2010
Rilievo febbraio 2011
Rilievo luglio 2010
Rilievo luglio 2011

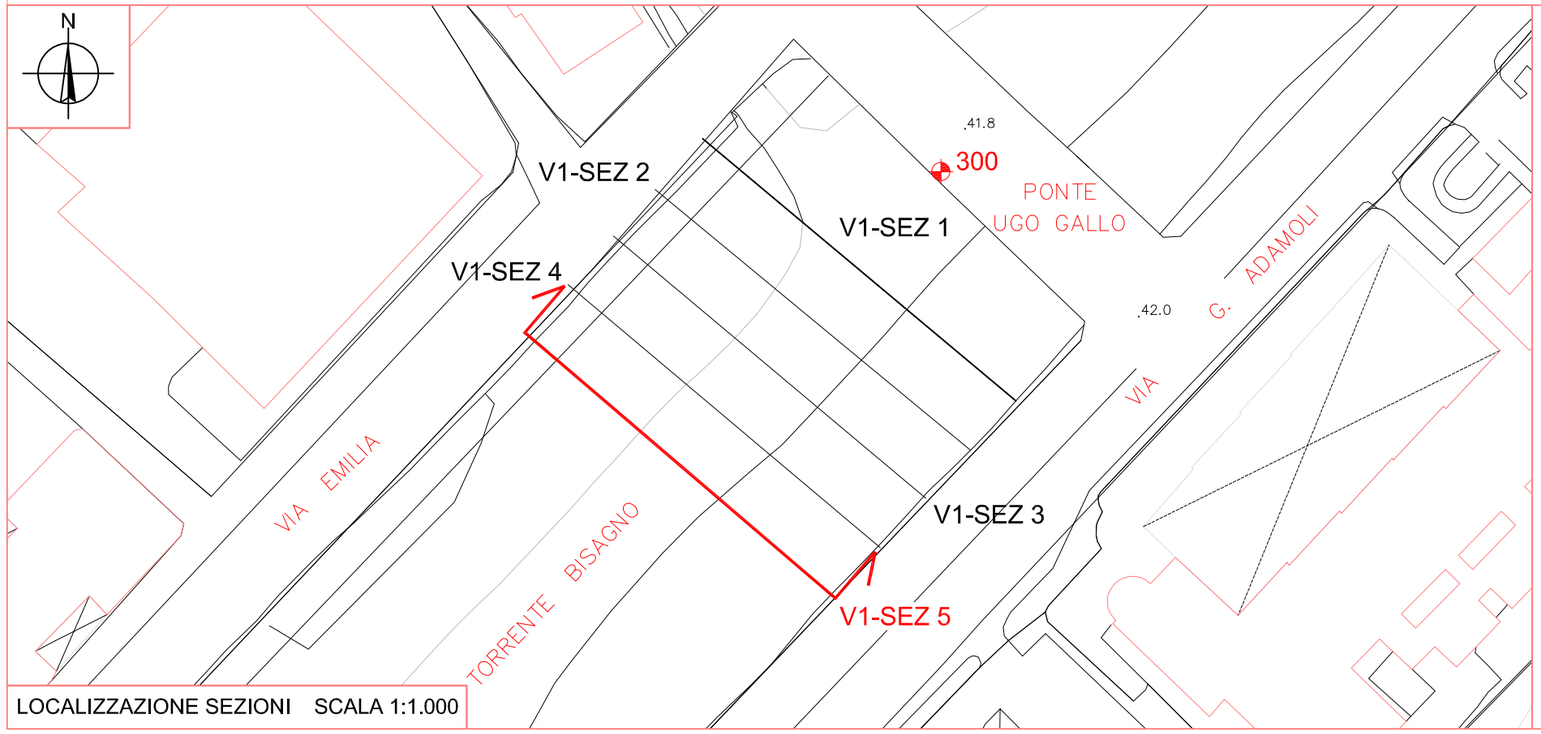

LOCALIZZAZIONE SEZIONI SCALA 1:1.000

COMMITTENTE

PROVINCIA DI GENOVA
DIREZIONE 03 - DIREZIONE PIANIFICAZIONE GENERALE E DI BACINO

Provincia di Genova

TAV. 16

DATA RILIEVO 25/02/2012

AGG. 04_001

FILE Tav-16.dwg

SCALE Varie


PROGETTO
Monitoraggio Ambientale connesso all'intervento in fase di progettazione denominato "Scolmatore del torrente Bisagno in Comune di Genova"

OGGETTO DELLA TAVOLA
Zona V1
SEZ 5


RILIEVO E RESTITUZIONE GRAFICA

M3D Costruzioni Speciali S.r.l.
Via Trento, 4/2 - 16013 Campo Ligure GE
P.IVA 01293970990
Tel. 010-2518889 - Fax. 010-2517028
email info@m3dsrl.com

SEZIONE V2-SEZ 1

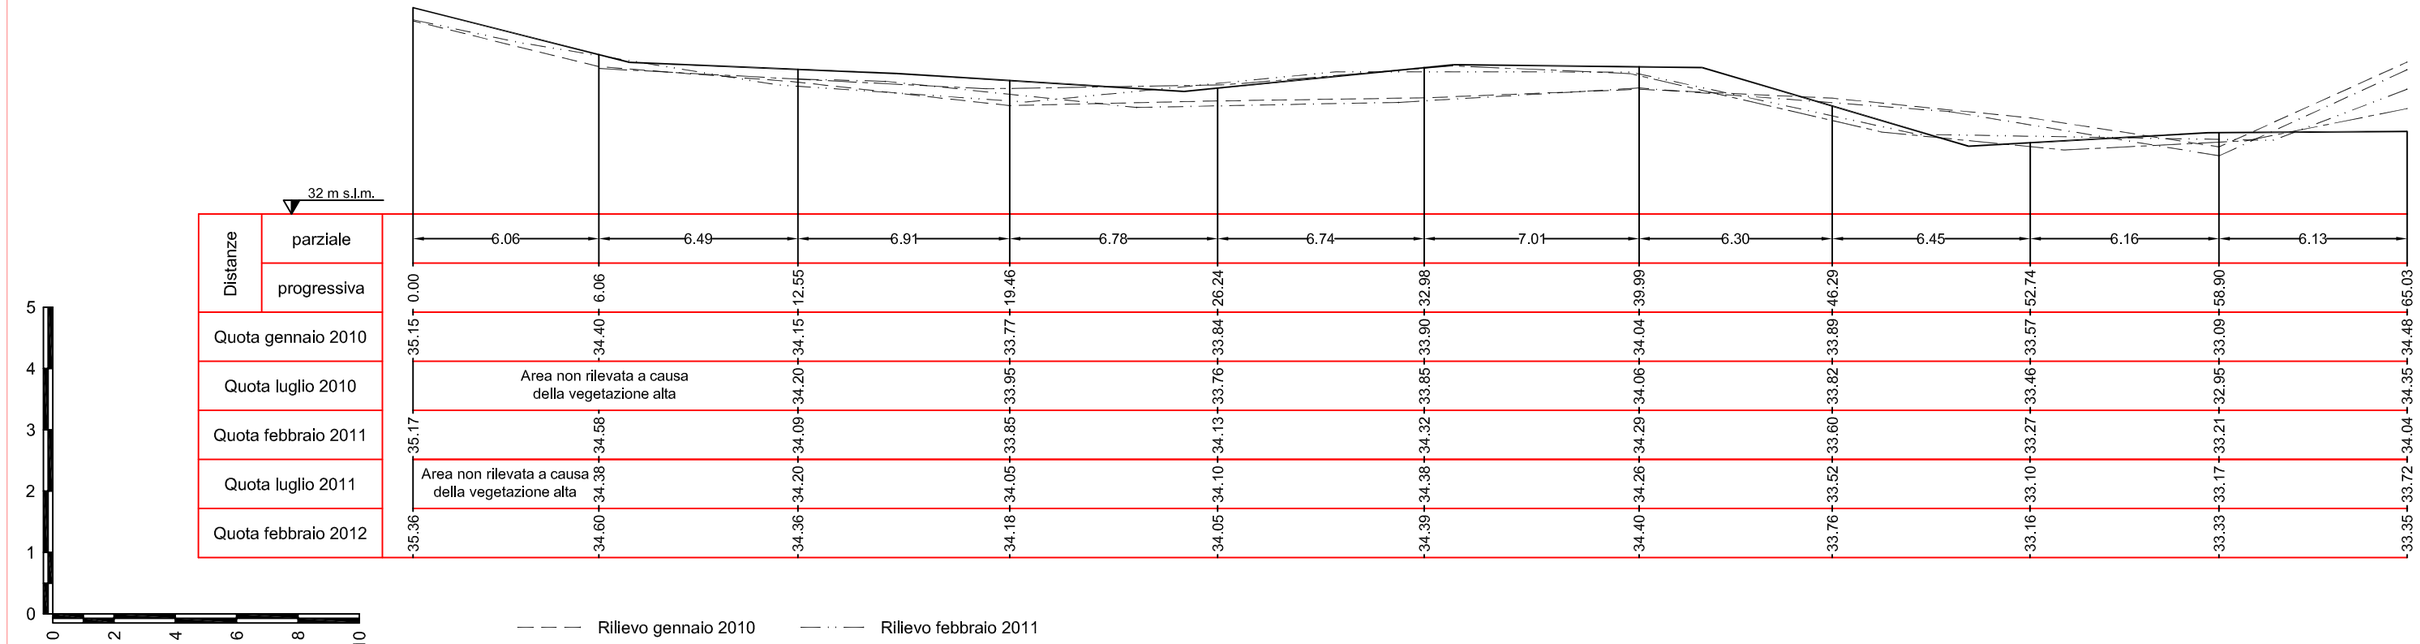

SCALA DISTANZA 1:200
SCALA ALTEZZE 1:100

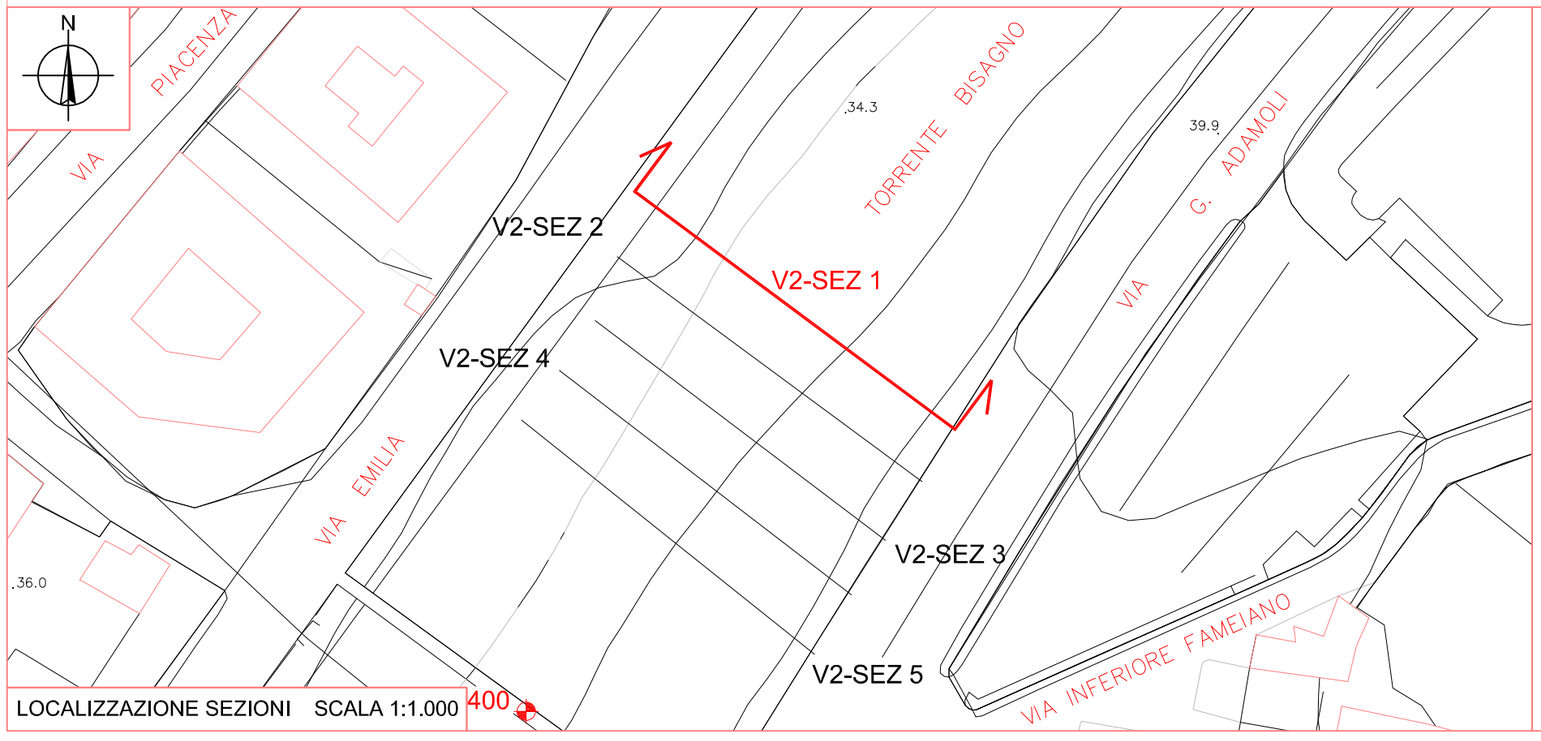

LOCALIZZAZIONE SEZIONI SCALA 1:1.000

COMMITTENTE

PROVINCIA DI GENOVA
DIREZIONE 03 - DIREZIONE PIANIFICAZIONE GENERALE E DI BACINO

Provincia di Genova

TAV. 17

DATA RILIEVO 25/02/2012

AGG. 04_001

FILE Tav-17.dwg

SCALE Varie


PROGETTO
Monitoraggio Ambientale connesso all'intervento in fase di progettazione denominato "Scolmatore del torrente Bisagno in Comune di Genova"

OGGETTO DELLA TAVOLA
Zona V2
SEZ 1

RILIEVO E RESTITUZIONE GRAFICA


M3D Costruzioni Speciali S.r.l.
Via Trento, 4/2 - 16013 Campo Ligure GE
P.IVA 01293970990
Tel. 010-2518889 - Fax. 010-2517028
email info@m3dsrl.com

SEZIONE V2-SEZ 2

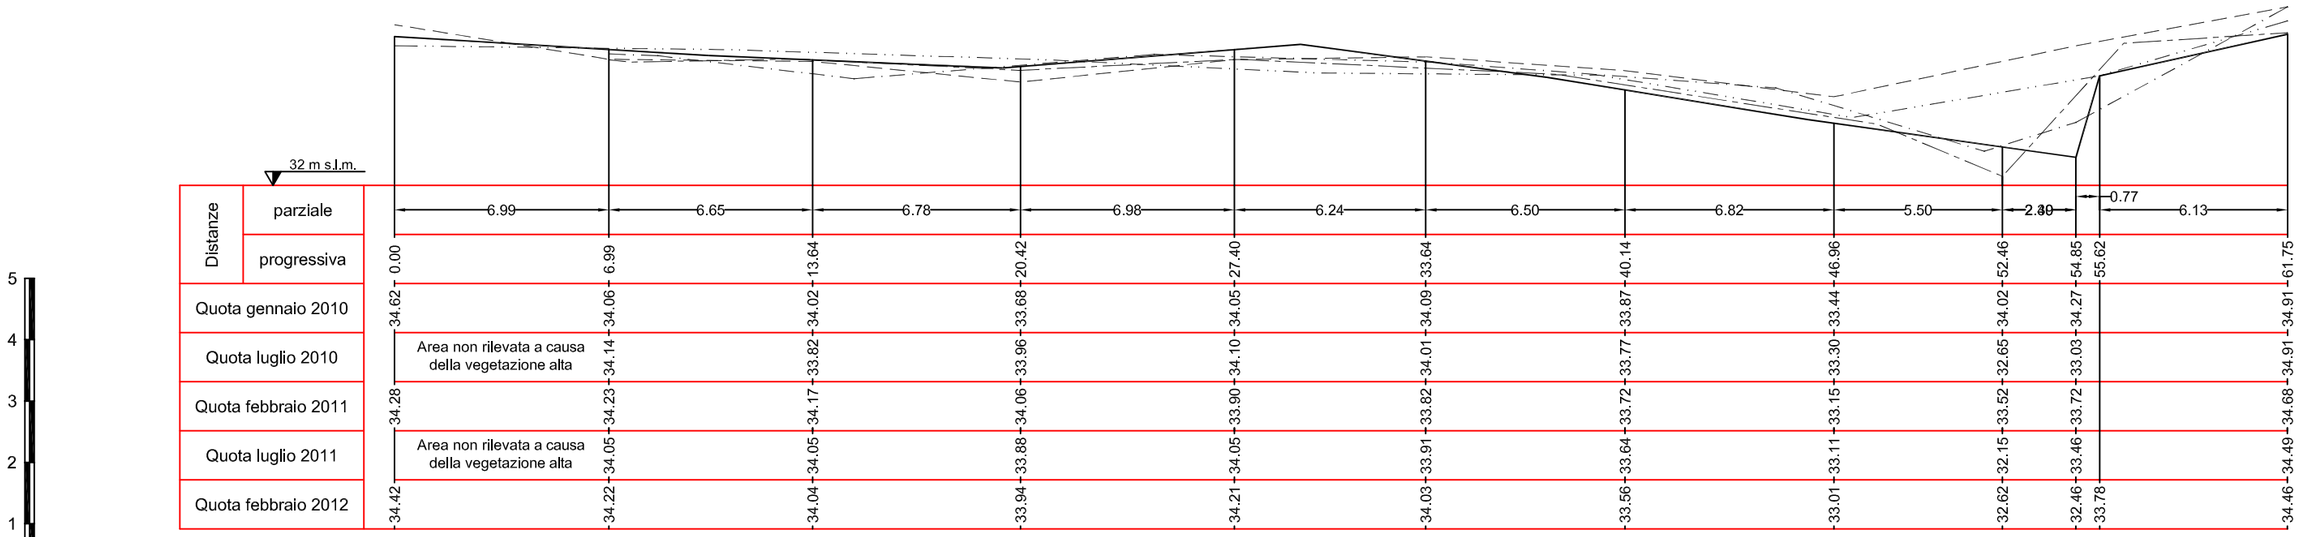

SCALA DISTANZA 1:200
SCALA ALTEZZE 1:100

— — — Rilievo gennaio 2010
— · — Rilievo febbraio 2011
— · — · — Rilievo luglio 2010
— - — Rilievo luglio 2011

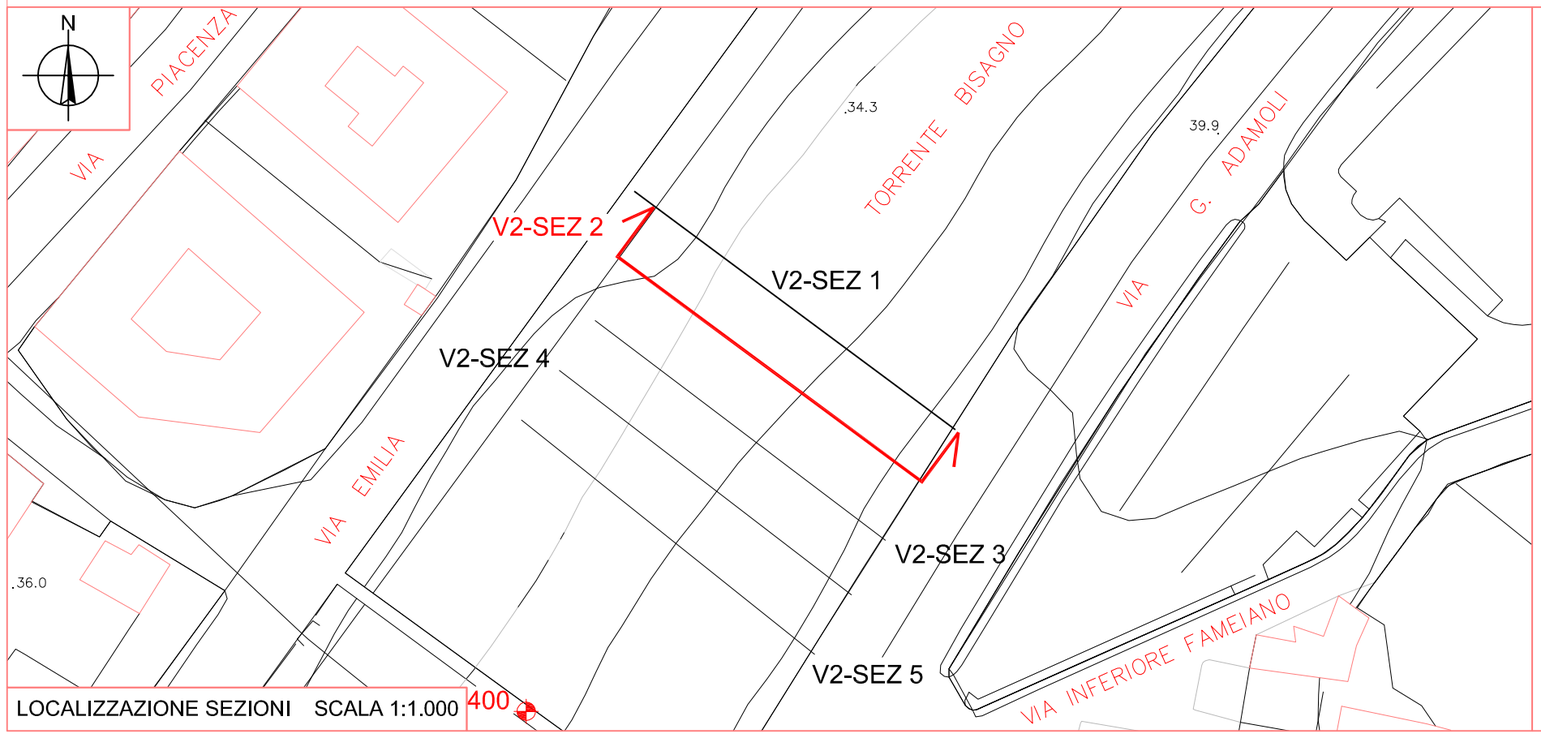

LOCALIZZAZIONE SEZIONI SCALA 1:1.000

400

COMMITTENTE

PROVINCIA DI GENOVA
DIREZIONE 03 - DIREZIONE PIANIFICAZIONE GENERALE E DI BACINO

Provincia di Genova

TAV. 18

DATA RILIEVO 25/02/2012

AGG. 04_001

FILE Tav-18.dwg

SCALE Varie


PROGETTO
Monitoraggio Ambientale connesso all'intervento in fase di progettazione denominato "Scolmatore del torrente Bisagno in Comune di Genova"


OGGETTO DELLA TAVOLA
Zona V2
SEZ 2

RILIEVO E RESTITUZIONE GRAFICA

M3D Costruzioni Speciali S.r.l.
Via Trento, 4/2 - 16013 Campo Ligure GE
P.IVA 01293970990
Tel. 010-2518889 - Fax. 010-2517028
email info@m3dsrl.com

SEZIONE V2-SEZ 3

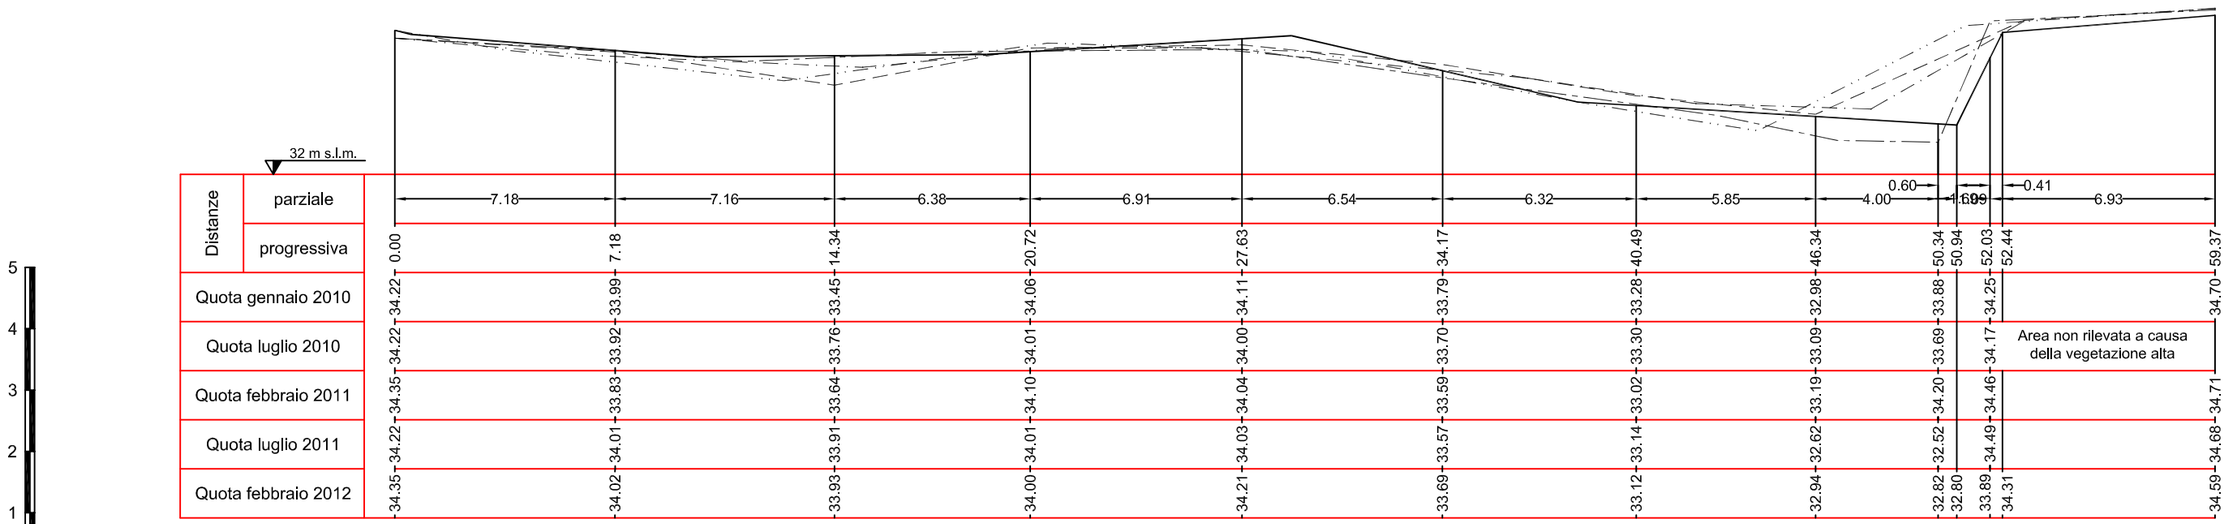

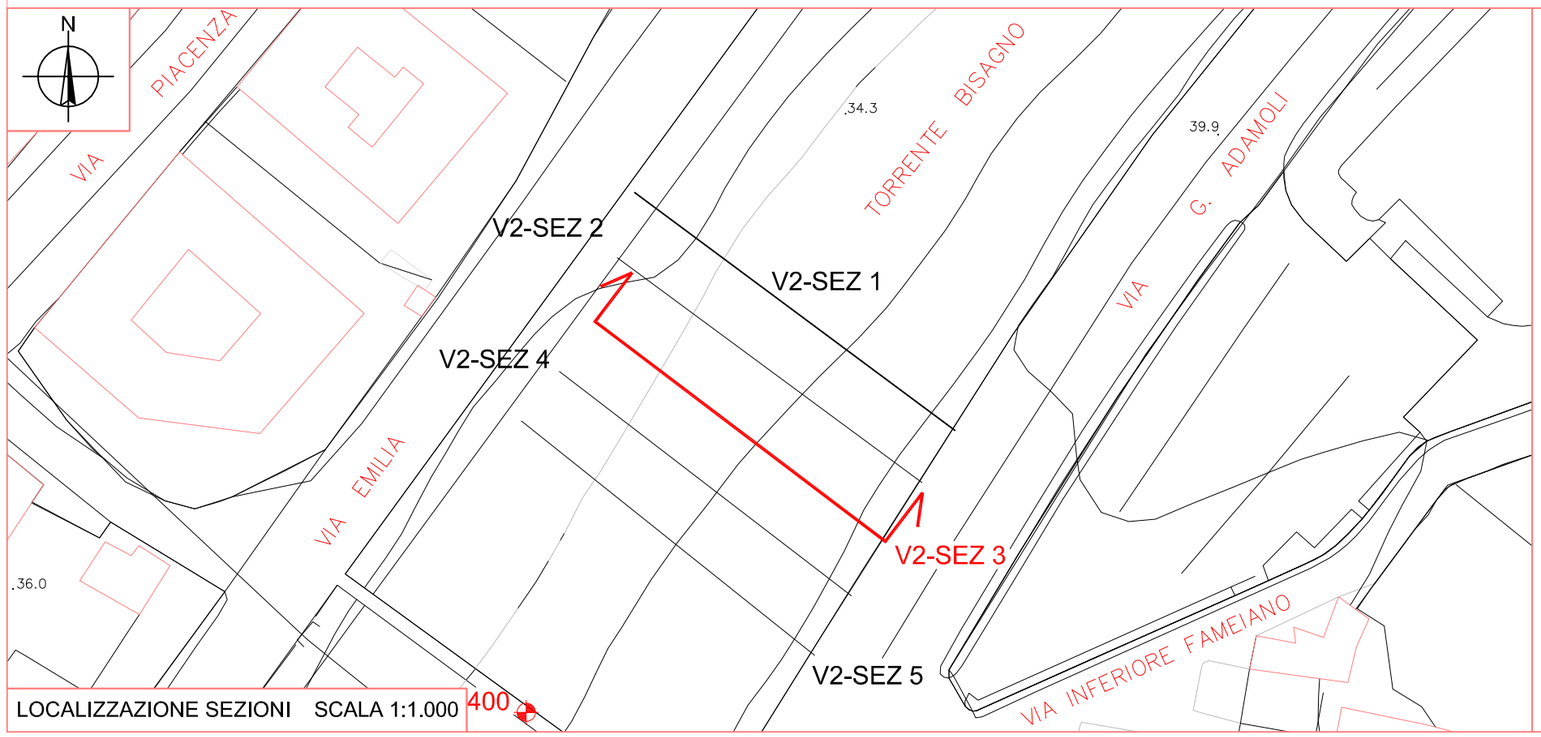

LOCALIZZAZIONE SEZIONI SCALA 1:1.000

COMMITTENTE

PROVINCIA DI GENOVA
DIREZIONE 03 - DIREZIONE PIANIFICAZIONE GENERALE E DI BACINO

Provincia di Genova

TAV. 19

DATA RILIEVO 25/02/2012

AGG. 04_001

FILE Tav-19.dwg

SCALE Varie


PROGETTO
Monitoraggio Ambientale connesso all'intervento in fase di progettazione denominato "Scolmatore del torrente Bisagno in Comune di Genova"

OGGETTO DELLA TAVOLA
Zona V2
SEZ 3

RILIEVO E RESTITUZIONE GRAFICA


M3D Costruzioni Speciali S.r.l.
Via Trento, 4/2 - 16013 Campo Ligure GE
P.IVA 01293970990
Tel. 010-2518889 - Fax. 010-2517028
email info@m3dsrl.com

SEZIONE V2-SEZ 4

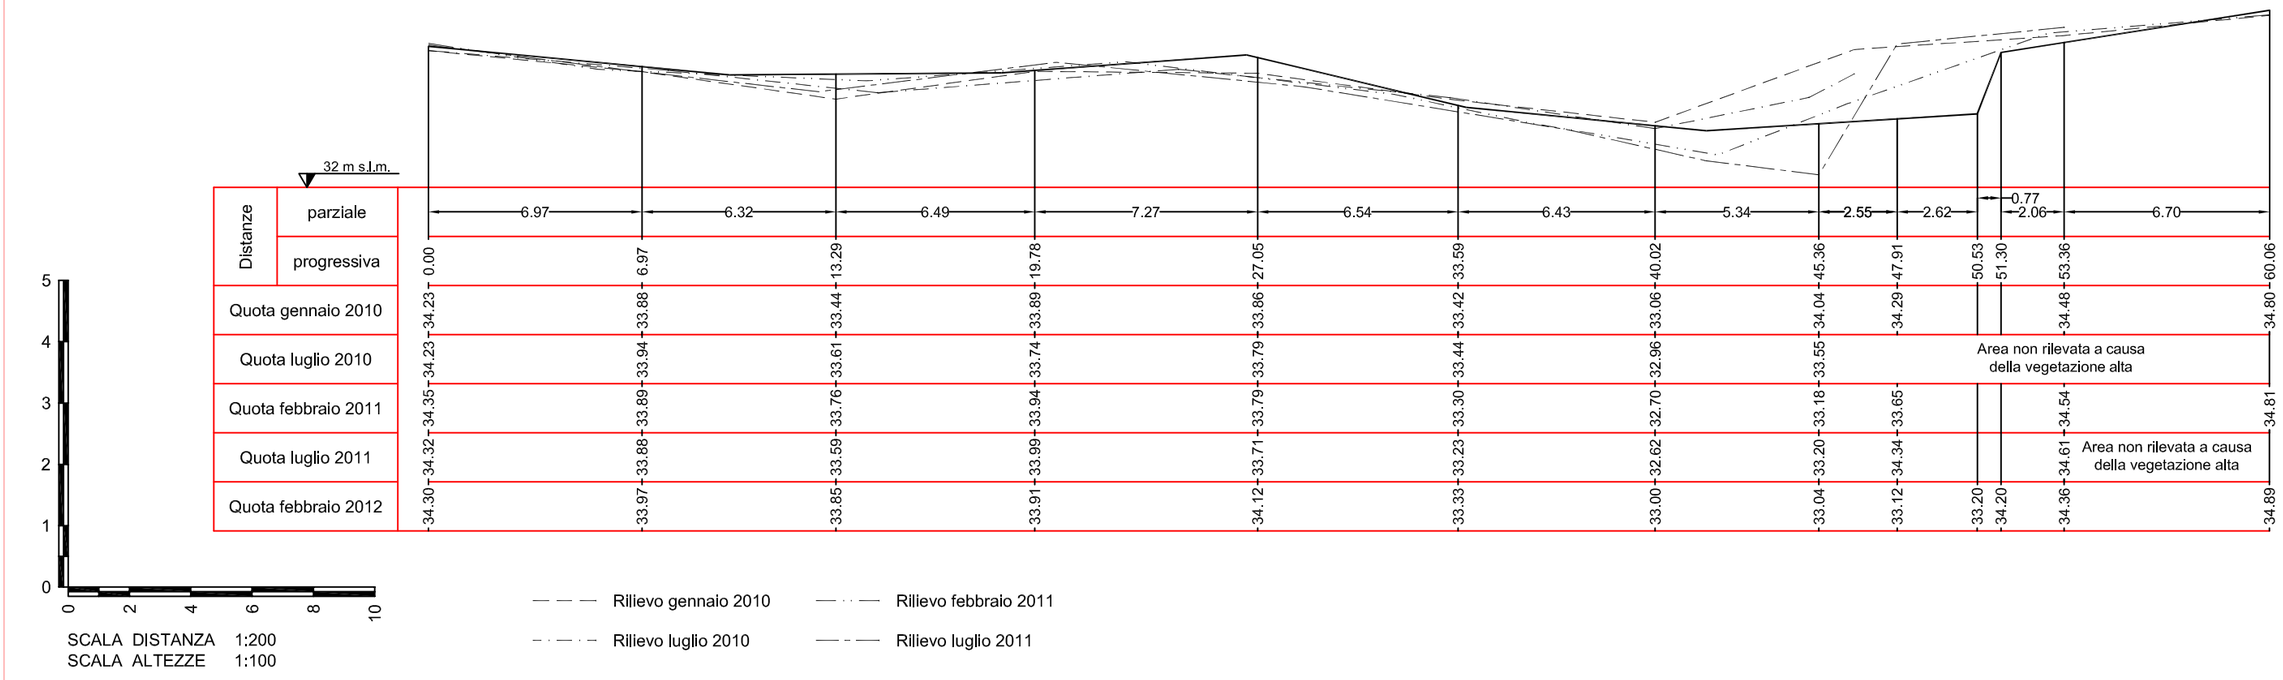

SCALA DISTANZA 1:200
SCALA ALTEZZE 1:100

— — — Rilievo gennaio 2010
— · — Rilievo febbraio 2011
— · · — Rilievo luglio 2010
— — — Rilievo luglio 2011

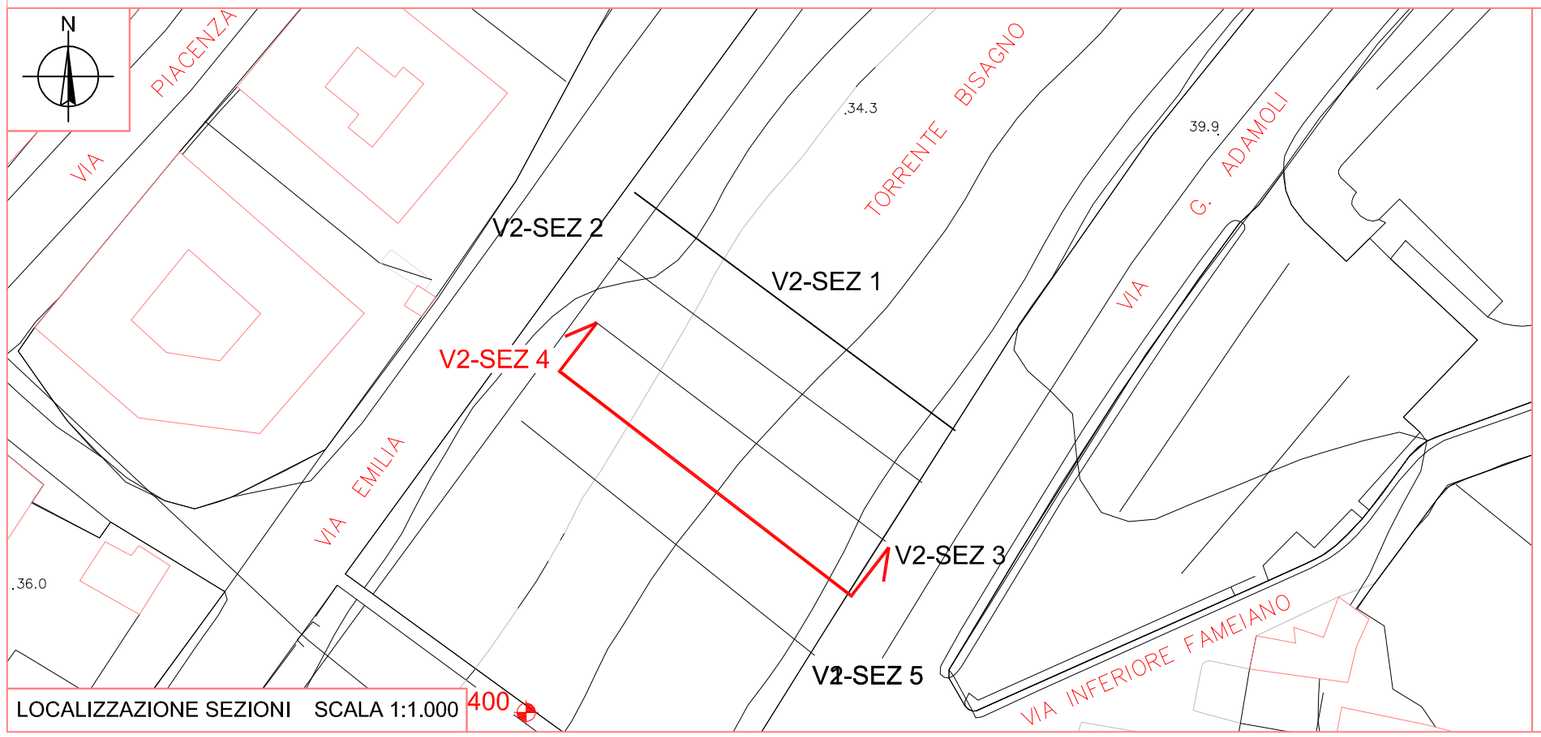

LOCALIZZAZIONE SEZIONI SCALA 1:1.000

COMMITTENTE

PROVINCIA DI GENOVA
DIREZIONE 03 - DIREZIONE PIANIFICAZIONE GENERALE E DI BACINO

Provincia di Genova

TAV. 20

DATA RILIEVO 25/02/2012

AGG. 04_001

FILE Tav-20.dwg

SCALE Varie


PROGETTO
Monitoraggio Ambientale connesso all'intervento in fase di progettazione denominato "Scolmatore del torrente Bisagno in Comune di Genova"

OGGETTO DELLA TAVOLA
Zona V2
SEZ 4


RILIEVO E RESTITUZIONE GRAFICA

M3D Costruzioni Speciali S.r.l.
Via Trento, 4/2 - 16013 Campo Ligure GE
P.IVA 01293970990
Tel. 010-2518889 - Fax. 010-2517028
email info@m3dsrl.com

SEZIONE V2-SEZ 5

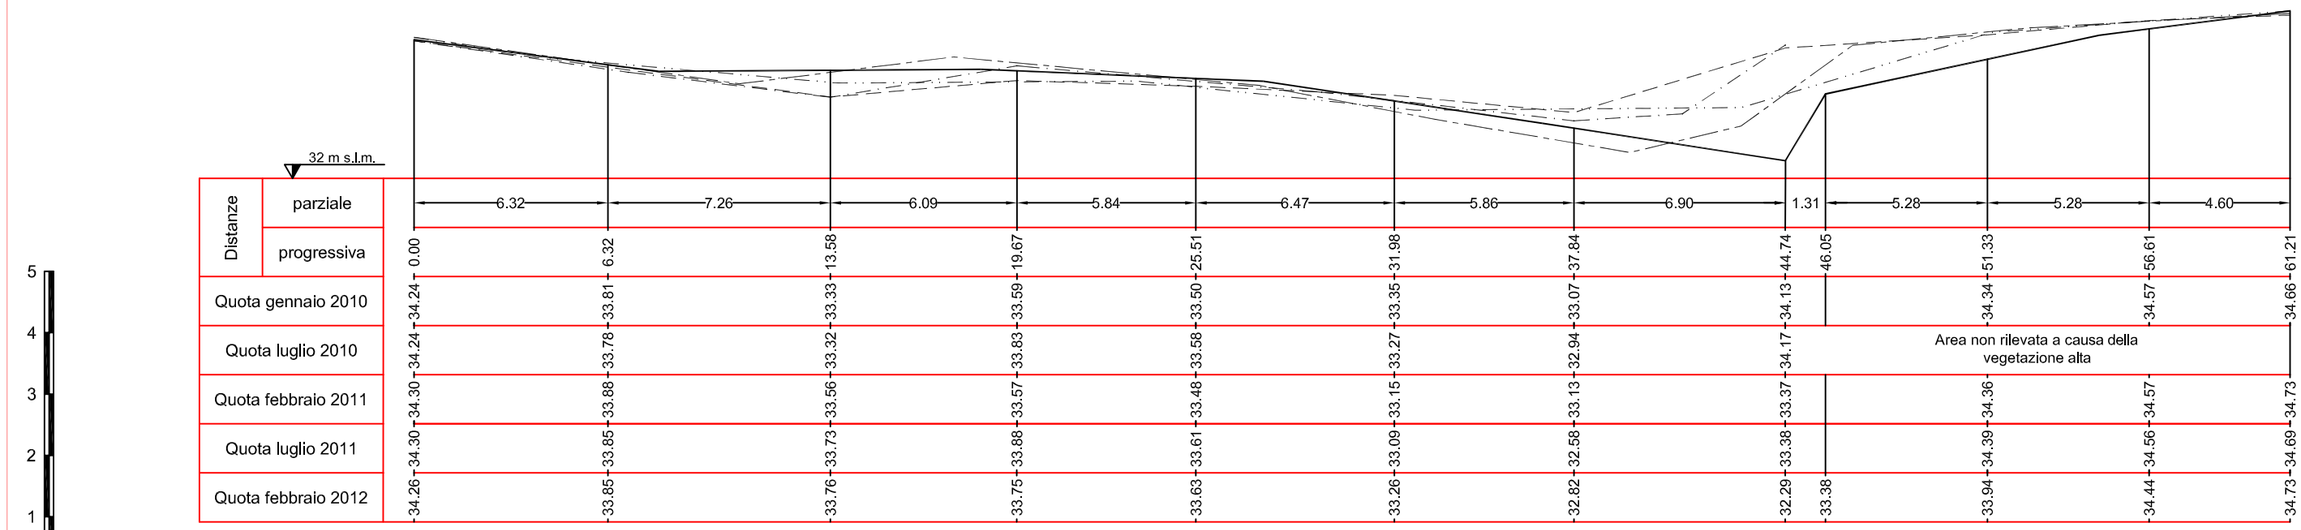

SCALA DISTANZA 1:200
SCALA ALTEZZE 1:100

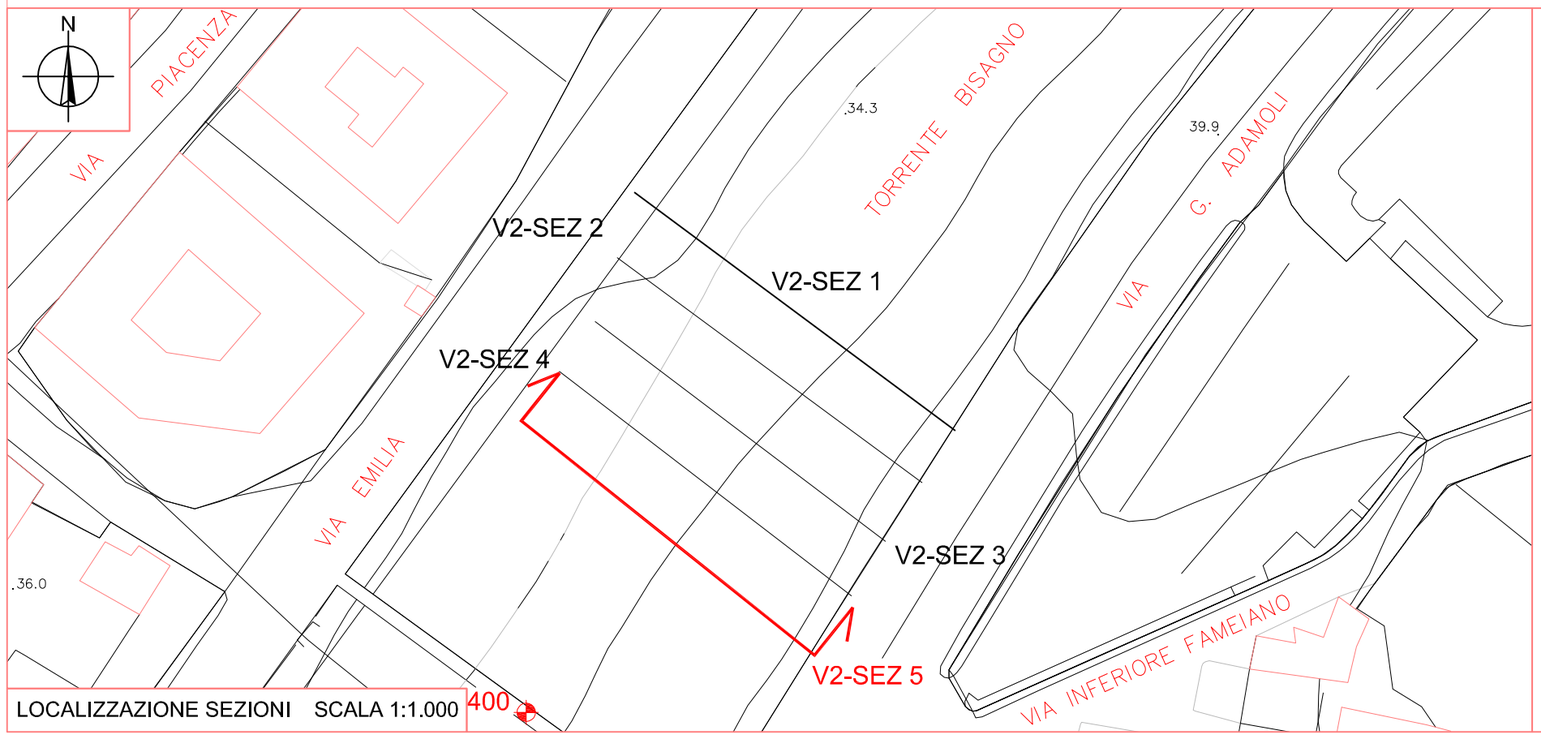

LOCALIZZAZIONE SEZIONI SCALA 1:1.000

400

COMMITTENTE

PROVINCIA DI GENOVA
DIREZIONE 03 - DIREZIONE PIANIFICAZIONE GENERALE E DI BACINO

Provincia di Genova

TAV. 21

DATA RILIEVO 25/02/2012

AGG. 04_001

FILE Tav-21.dwg

SCALE Varie

PROGETTO
Monitoraggio Ambientale connesso all'intervento in fase di progettazione denominato "Scolmatore del torrente Bisagno in Comune di Genova"

OGGETTO DELLA TAVOLA
Zona V2
SEZ 5

RILIEVO E RESTITUZIONE GRAFICA

M3D Costruzioni Speciali S.r.l.
Via Trento, 4/2 - 16013 Campo Ligure GE
P.IVA 01293970990
Tel. 010-2518889 - Fax. 010-2517028
email info@m3dsrl.com