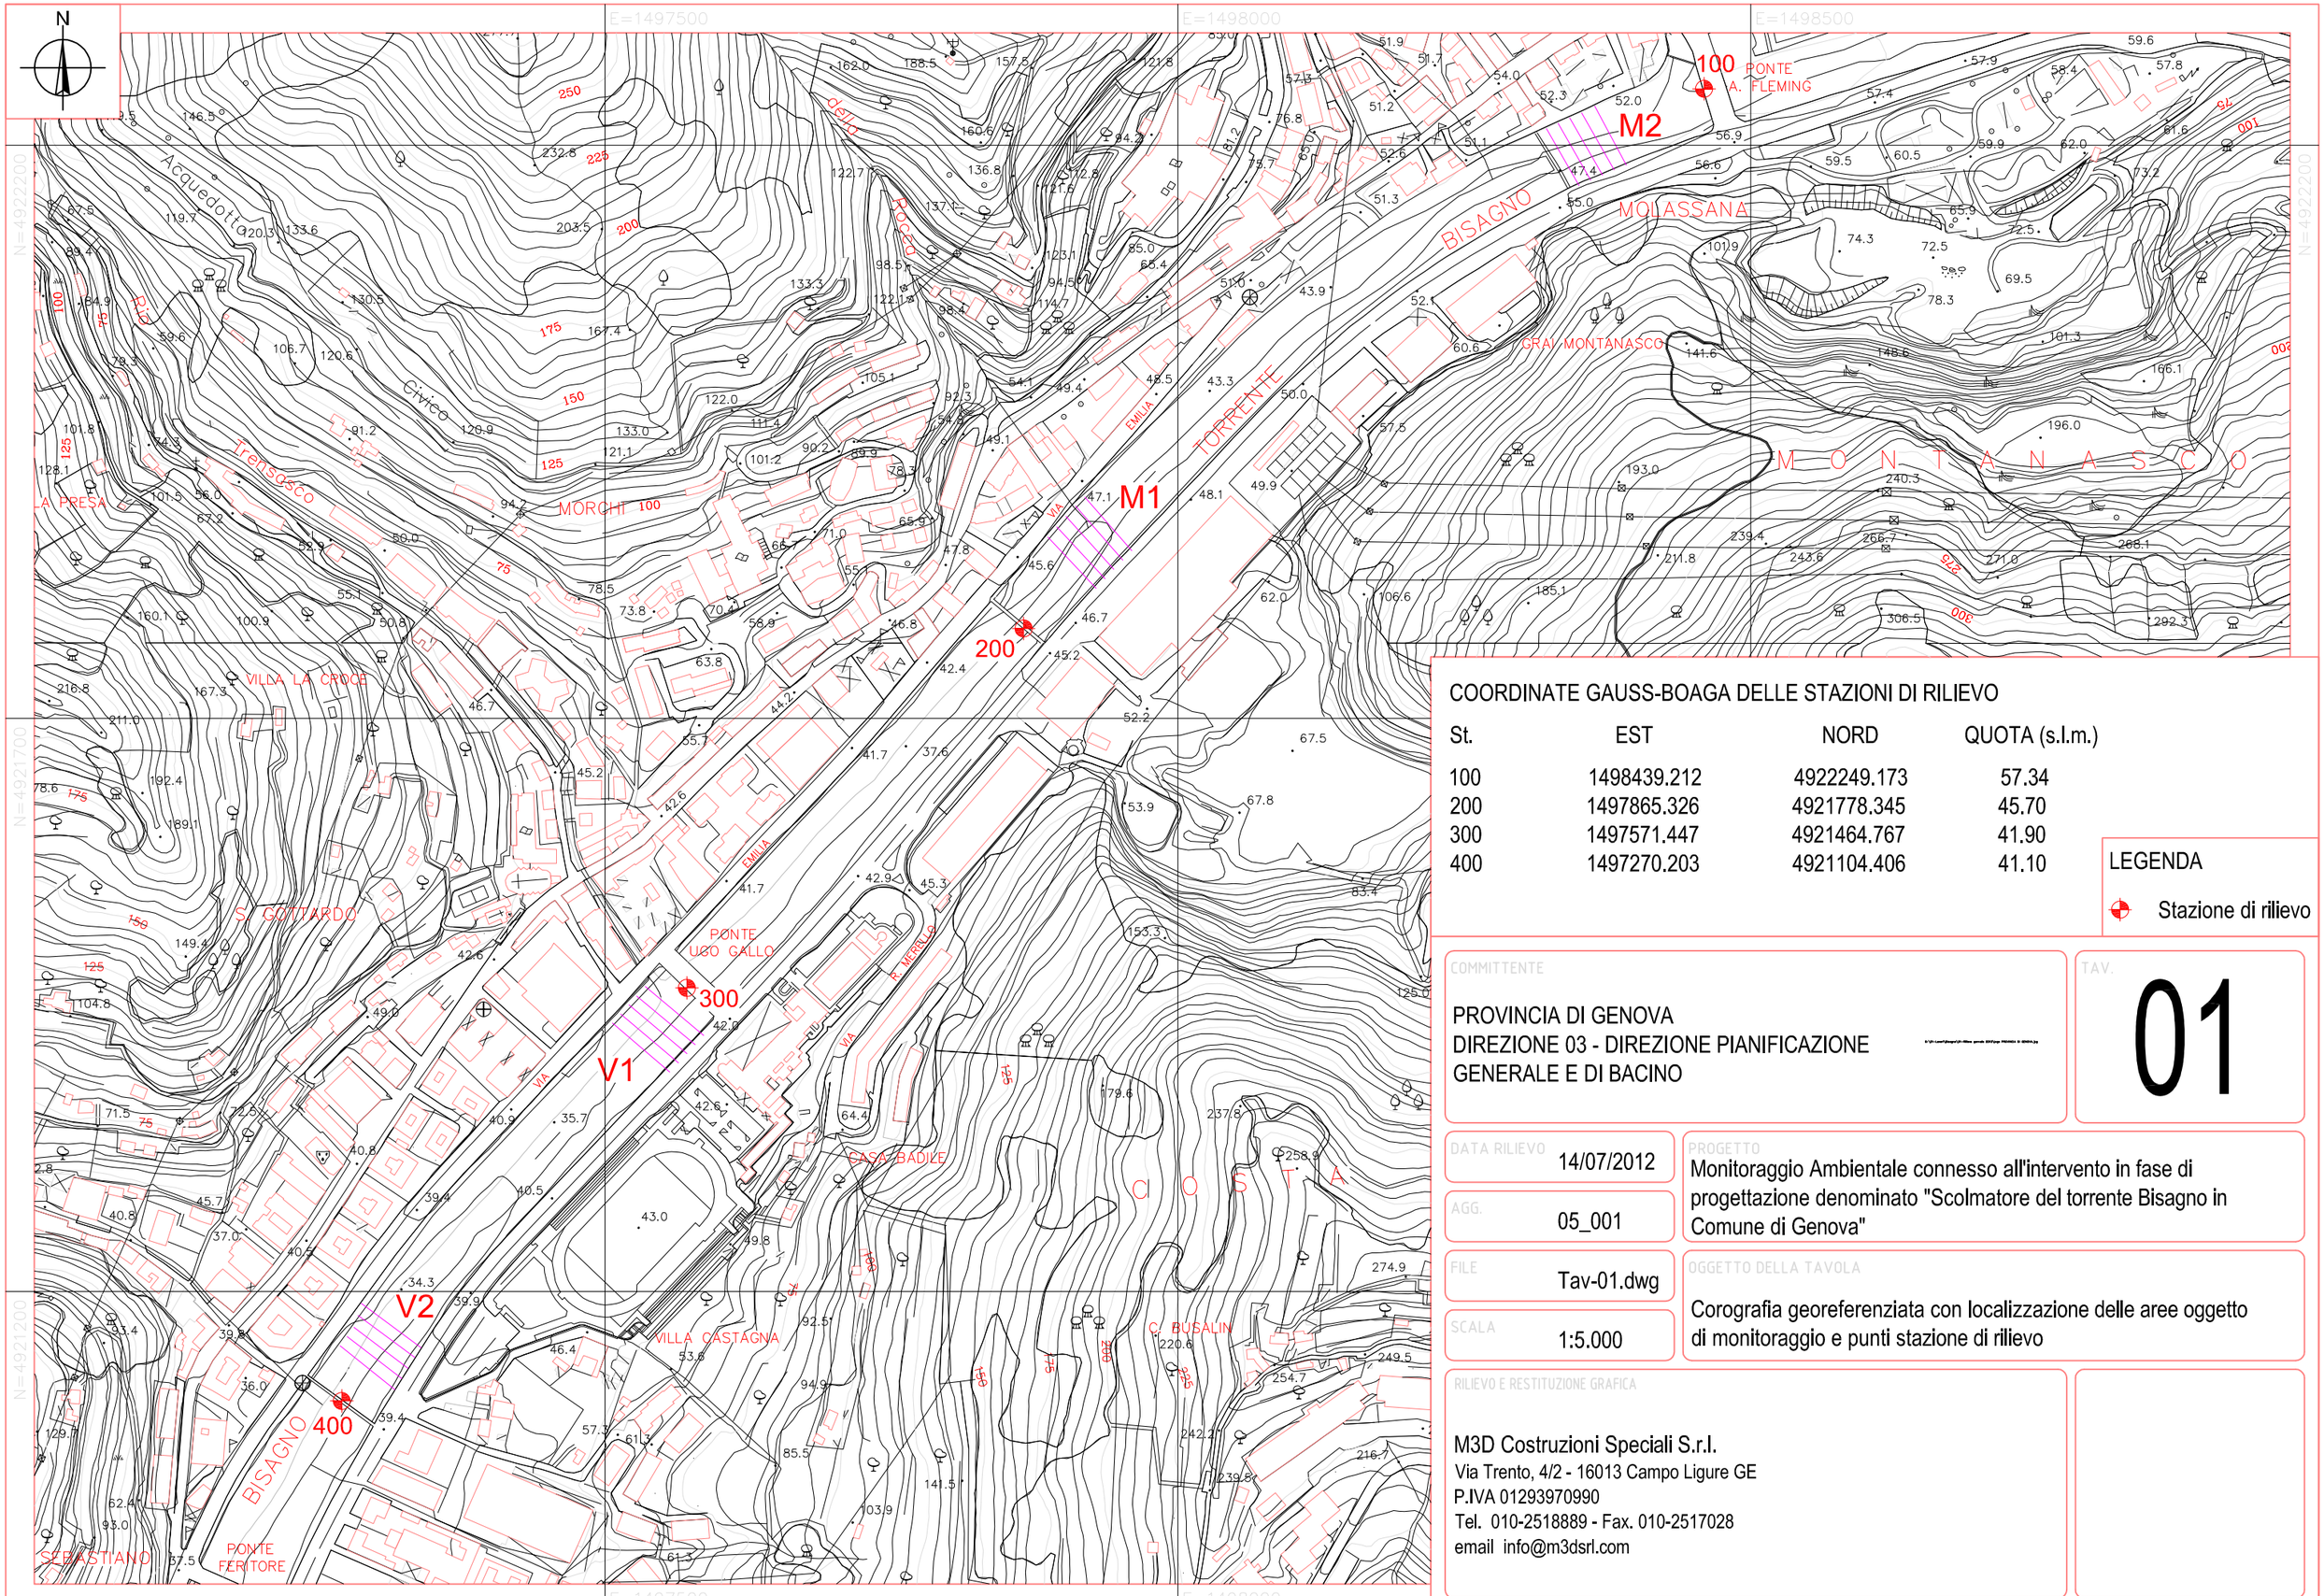


COORDINATE GAUSS-BOAGA DELLE STAZIONI DI RILIEVO

St.	EST	NORD	QUOTA (s.l.m.)
100	1498439.212	4922249.173	57.34
200	1497865.326	4921778.345	45.70
300	1497571.447	4921464.767	41.90
400	1497270.203	4921104.406	41.10

LEGENDA

Stazione di rilievo

COMMITTENTE

PROVINCIA DI GENOVA
DIREZIONE 03 - DIREZIONE PIANIFICAZIONE GENERALE E DI BACINO

TAV. 01

DATA RILIEVO 14/07/2012

AGG. 05_001

FILE Tav-01.dwg

SCALA 1:5.000


PROGETTO
Monitoraggio Ambientale connesso all'intervento in fase di progettazione denominato "Scolmatore del torrente Bisagno in Comune di Genova"


OGGETTO DELLA TAVOLA
Corografia georeferenziata con localizzazione delle aree oggetto di monitoraggio e punti stazione di rilievo

RILIEVO E RESTITUZIONE GRAFICA

M3D Costruzioni Speciali S.r.l.
Via Trento, 4/2 - 16013 Campo Ligure GE
P.IVA 01293970990
Tel. 010-2518889 - Fax. 010-2517028
email info@m3dsrl.com


SEZIONE M2 - SEZ 1

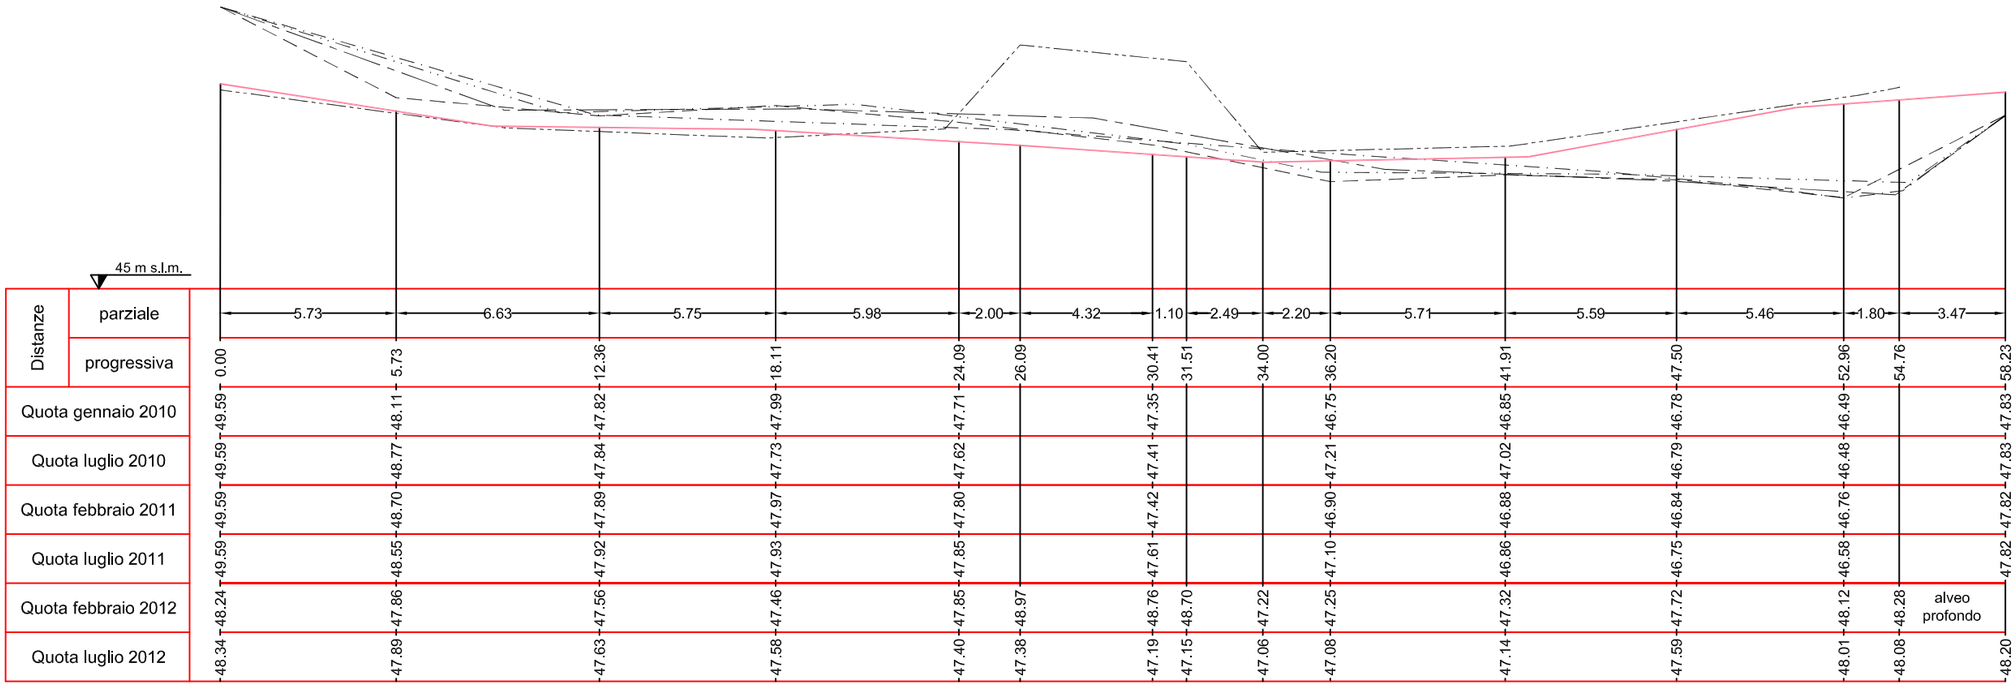

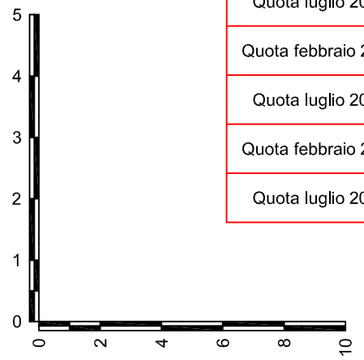

SCALA DISTANZA 1:200
SCALA ALTEZZE 1:100

Rilievo gennaio 2010
Rilievo febbraio 2011
Rilievo febbraio 2012
Rilievo luglio 2010
Rilievo luglio 2011

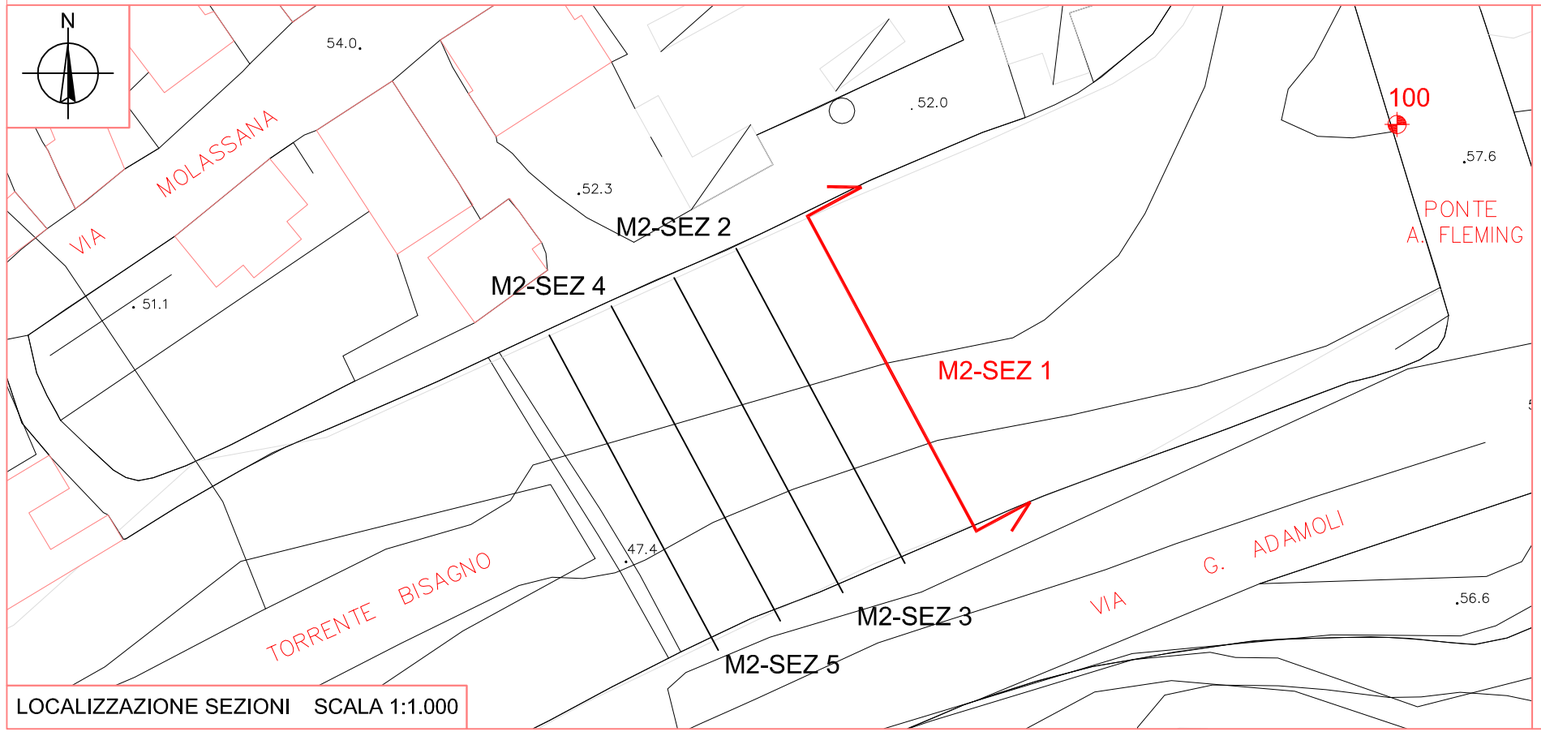

LOCALIZZAZIONE SEZIONI SCALA 1:1.000

COMMITTENTE

PROVINCIA DI GENOVA
DIREZIONE 03 - DIREZIONE PIANIFICAZIONE GENERALE E DI BACINO

TAV. 02

DATA RILIEVO 14/07/2012

AGG. 05_001

FILE Tav-02.dwg

SCALE Varie


PROGETTO
Monitoraggio Ambientale connesso all'intervento in fase di progettazione denominato "Scolmatore del torrente Bisagno in Comune di Genova"


OGGETTO DELLA TAVOLA
Zona M2
SEZ 1

RILIEVO E RESTITUZIONE GRAFICA

M3D Costruzioni Speciali S.r.l.
Via Trento, 4/2 - 16013 Campo Ligure GE
P.IVA 01293970990
Tel. 010-2518889 - Fax. 010-2517028
email info@m3dsrl.com


SEZIONE M2-SEZ 2

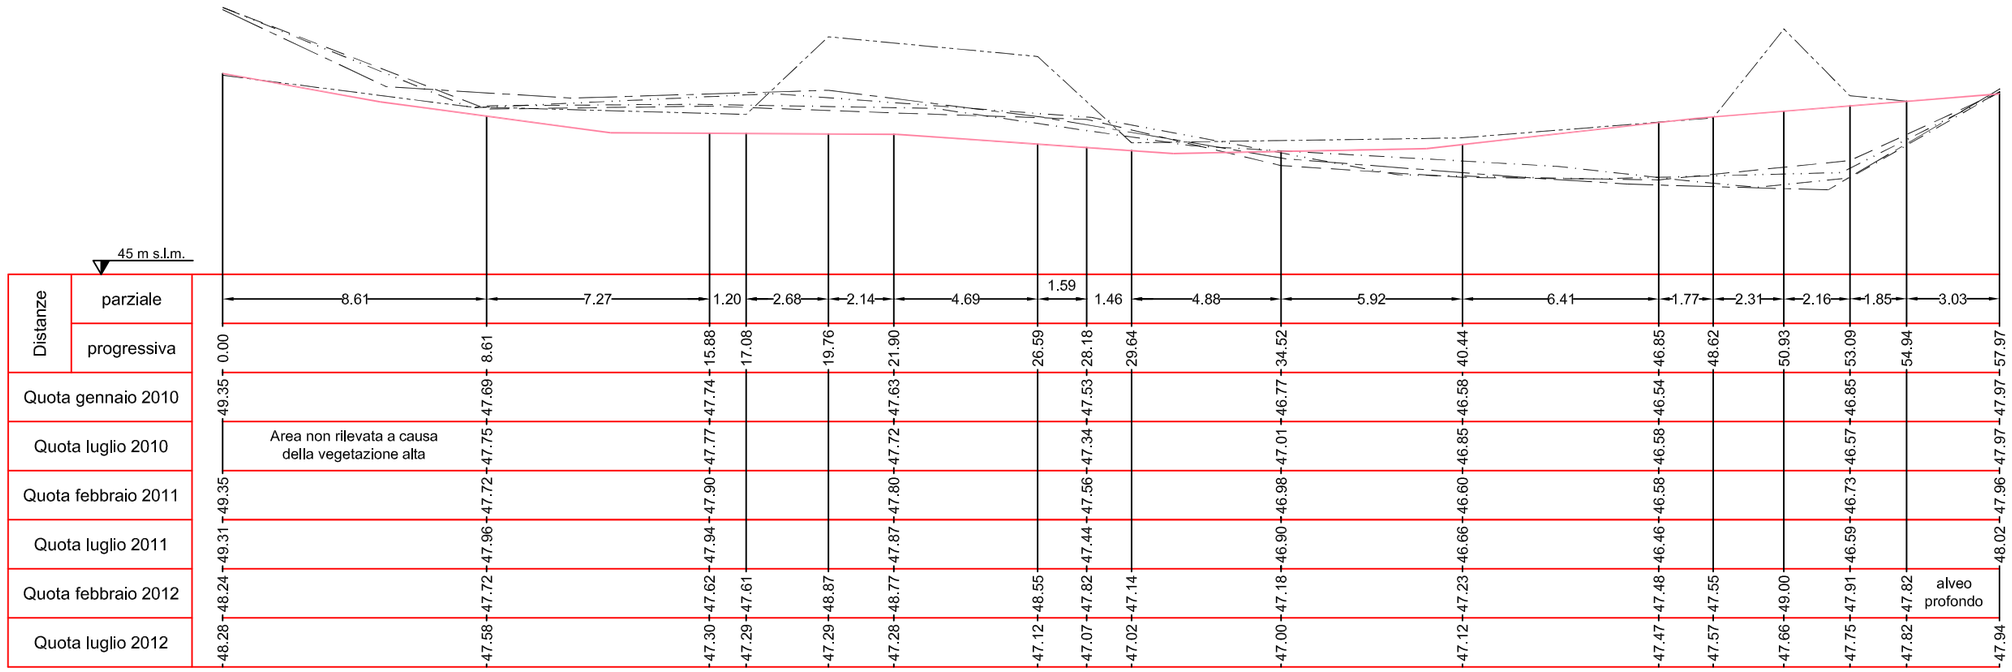

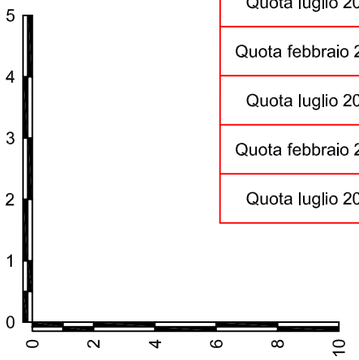

SCALA DISTANZA 1:200
SCALA ALTEZZE 1:100

Rilievo gennaio 2010
Rilievo febbraio 2011
Rilievo febbraio 2012
Rilievo luglio 2010
Rilievo luglio 2011

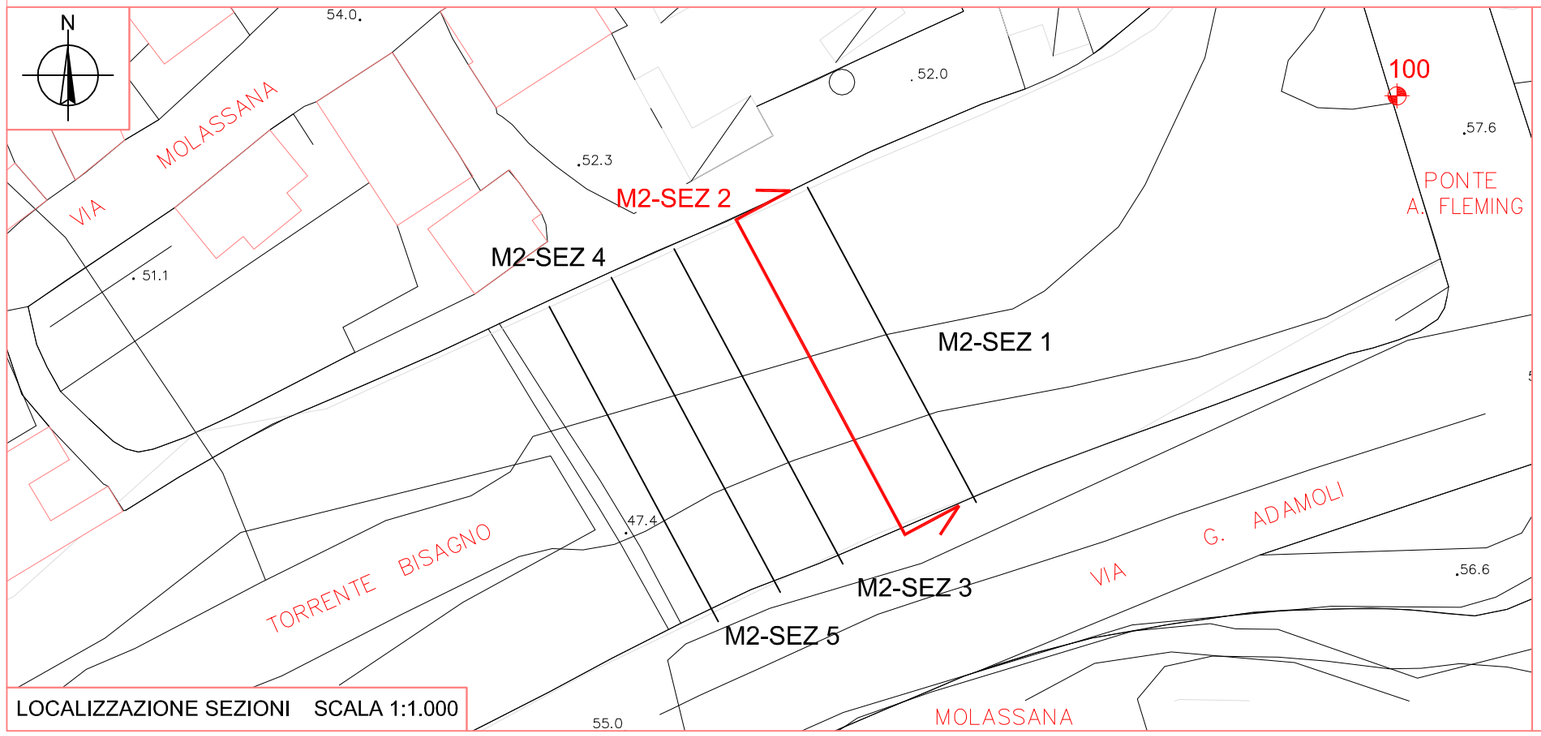

LOCALIZZAZIONE SEZIONI SCALA 1:1.000

COMMITTENTE

PROVINCIA DI GENOVA
DIREZIONE 03 - DIREZIONE PIANIFICAZIONE GENERALE E DI BACINO

TAV. 03

DATA RILIEVO 14/07/2012

AGG. 05_001

FILE Tav-03.dwg

SCALE Varie


PROGETTO
Monitoraggio Ambientale connesso all'intervento in fase di progettazione denominato "Scolmatore del torrente Bisagno in Comune di Genova"


OGGETTO DELLA TAVOLA
Zona M2
SEZ 2

RILIEVO E RESTITUZIONE GRAFICA

M3D Costruzioni Speciali S.r.l.
Via Trento, 4/2 - 16013 Campo Ligure GE
P.IVA 01293970990
Tel. 010-2518889 - Fax. 010-2517028
email info@m3dsrl.com

SEZIONE M2-SEZ 3

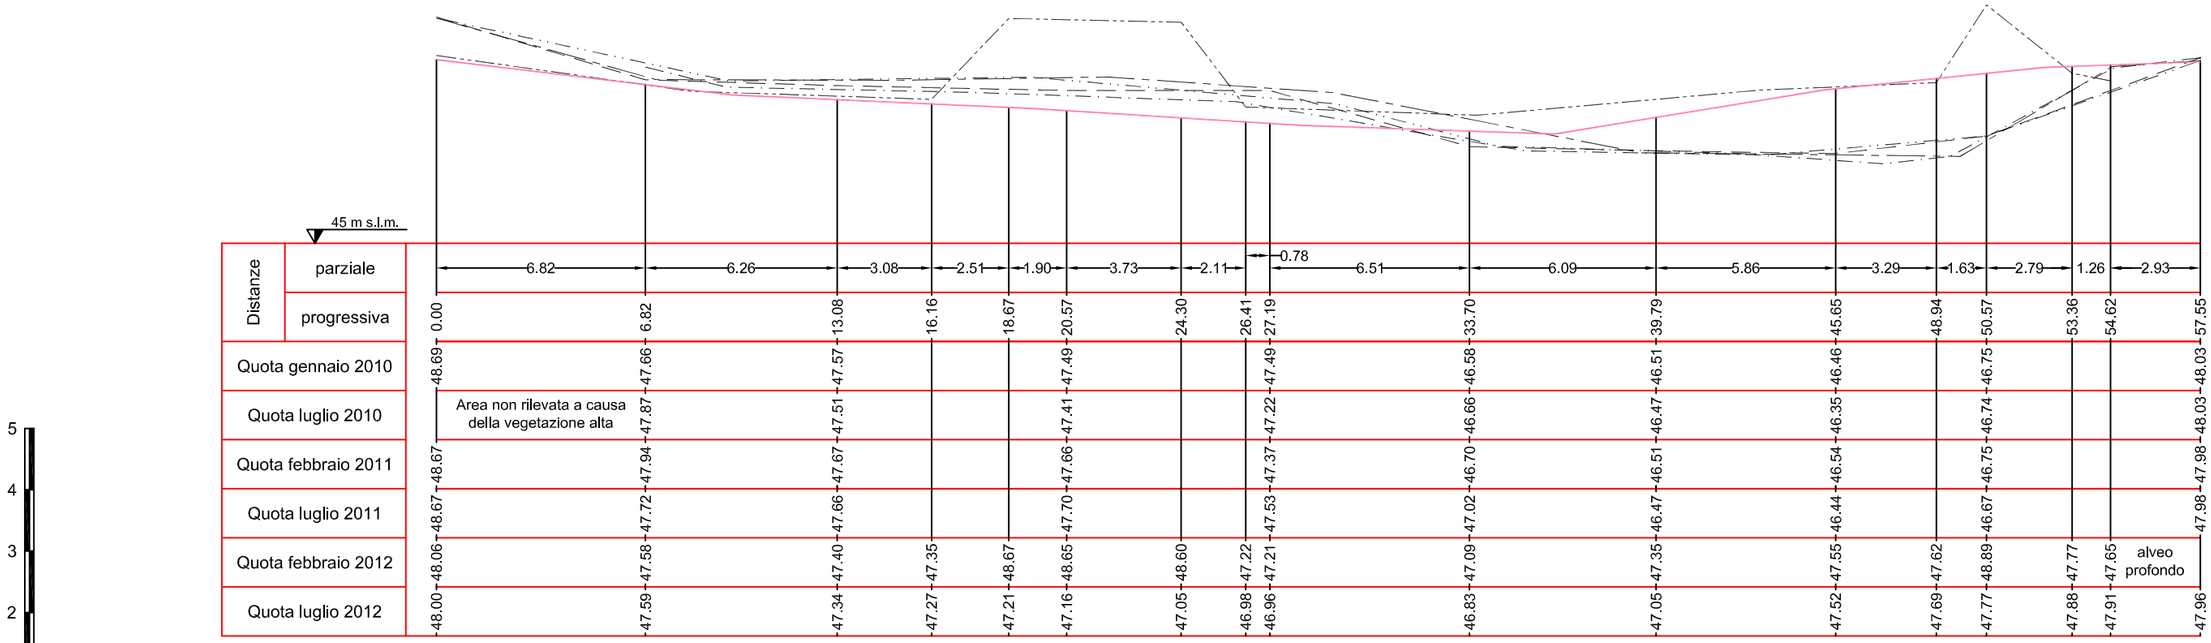

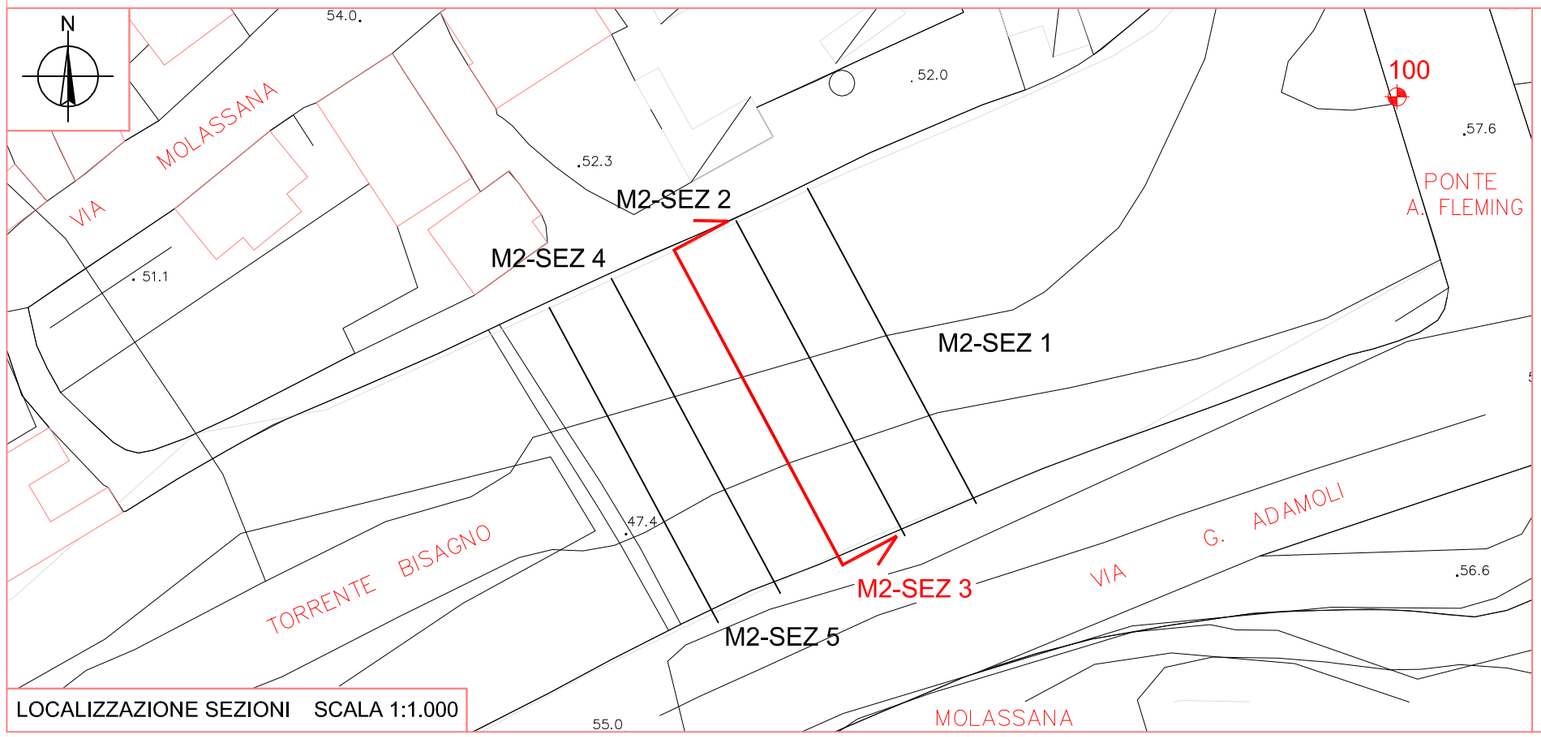

LOCALIZZAZIONE SEZIONI SCALA 1:1.000

COMMITTENTE

PROVINCIA DI GENOVA
DIREZIONE 03 - DIREZIONE PIANIFICAZIONE GENERALE E DI BACINO

TAV. 04

DATA RILIEVO 14/07/2012

AGG. 05_001

FILE Tav-04.dwg

SCALE Varie


PROGETTO
Monitoraggio Ambientale connesso all'intervento in fase di progettazione denominato "Scolmatore del torrente Bisagno in Comune di Genova"


OGGETTO DELLA TAVOLA
Zona M2
SEZ 3

RILIEVO E RESTITUZIONE GRAFICA

M3D Costruzioni Speciali S.r.l.
Via Trento, 4/2 - 16013 Campo Ligure GE
P.IVA 01293970990
Tel. 010-2518889 - Fax. 010-2517028
email info@m3dsrl.com


SEZIONE M2-SEZ 4

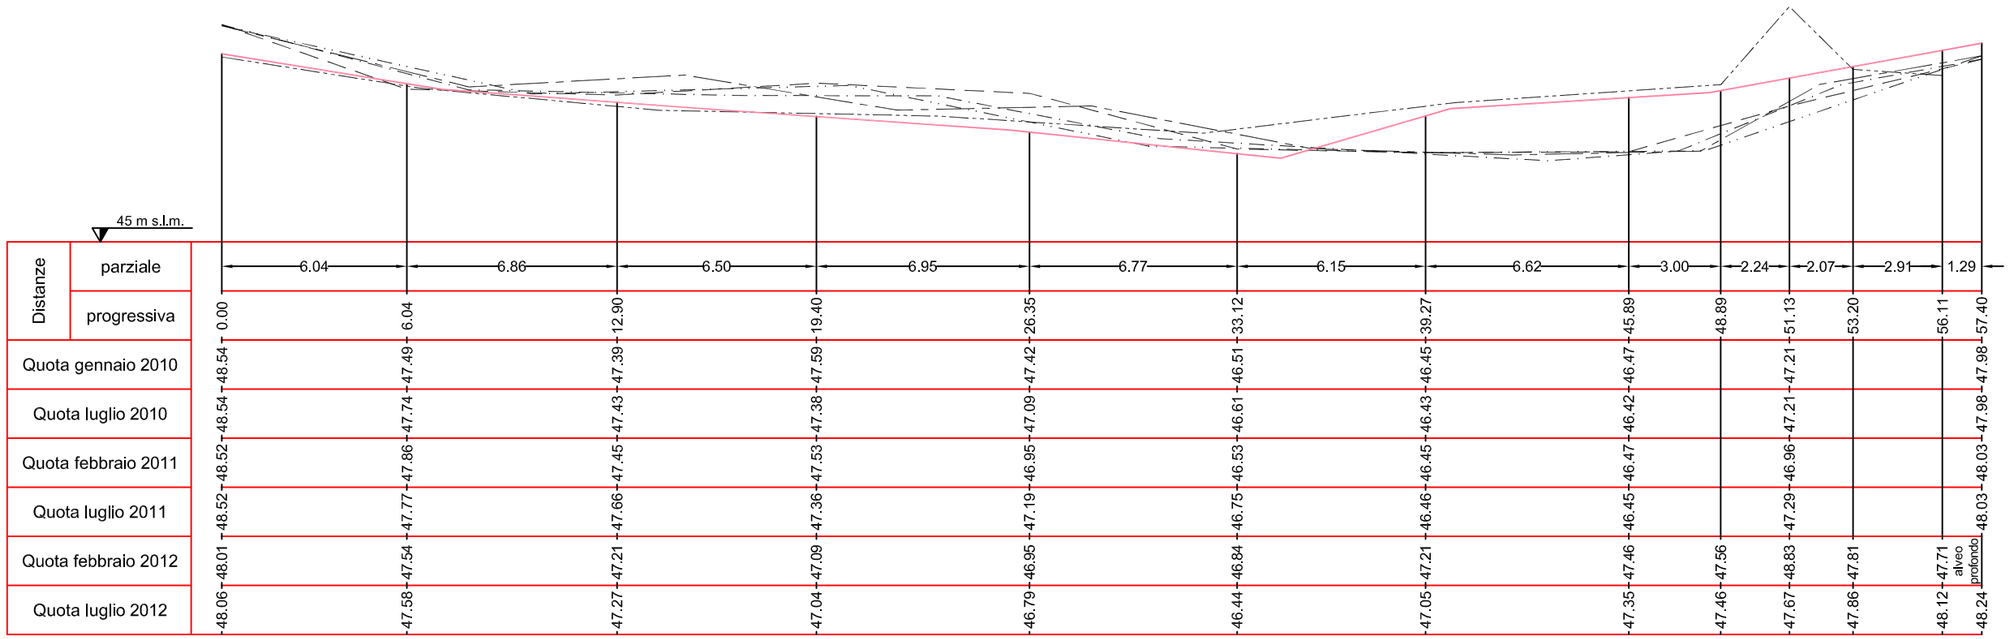

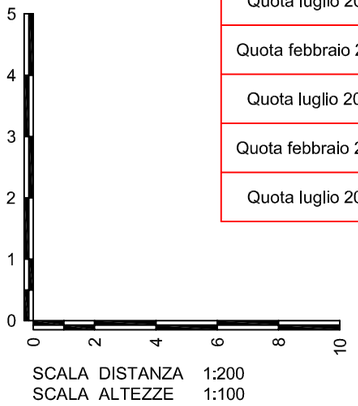

SCALA DISTANZA 1:200
SCALA ALTEZZE 1:100

Rilievo gennaio 2010
Rilievo febbraio 2011
Rilievo febbraio 2012
Rilievo luglio 2010
Rilievo luglio 2011

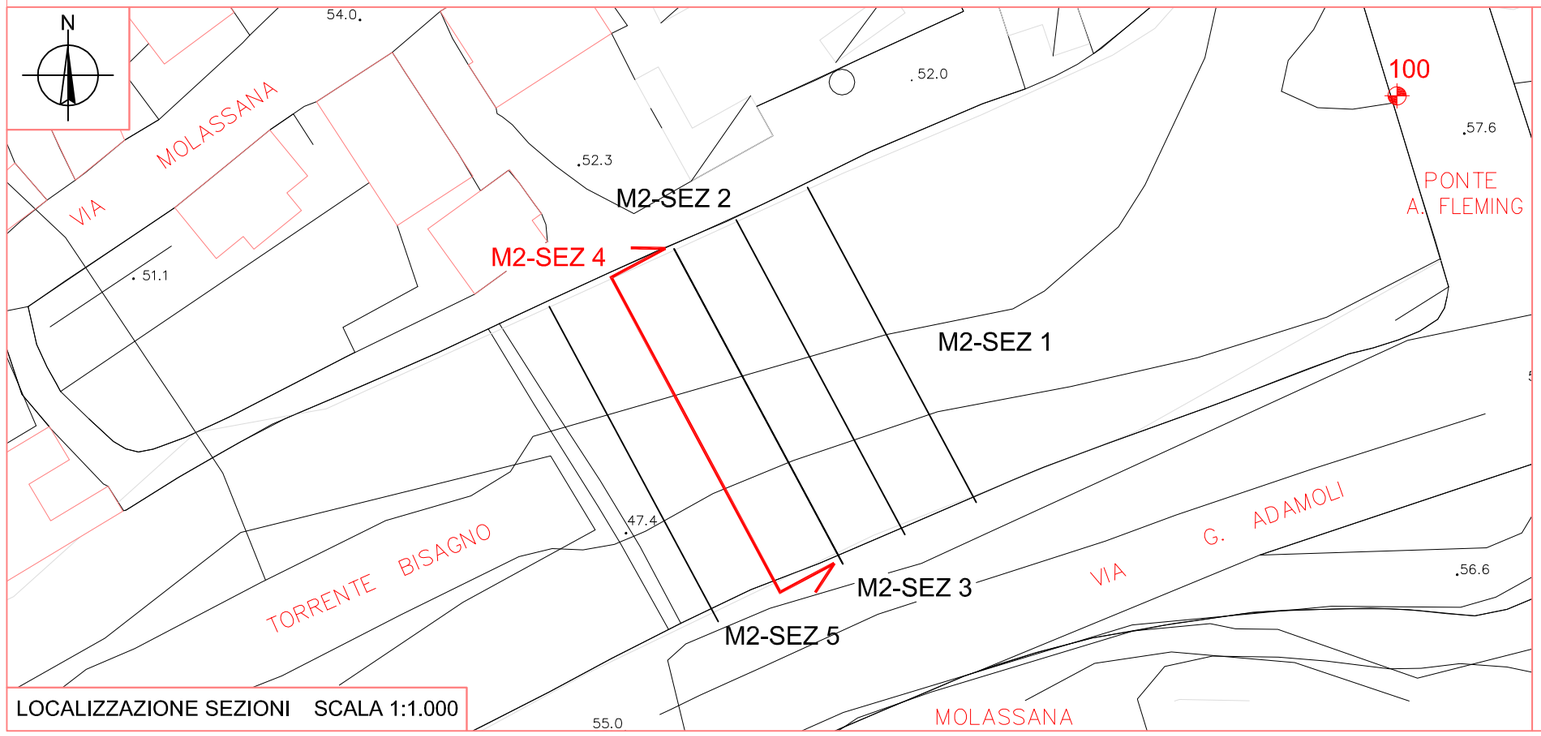

LOCALIZZAZIONE SEZIONI SCALA 1:1.000

COMMITTENTE

PROVINCIA DI GENOVA
DIREZIONE 03 - DIREZIONE PIANIFICAZIONE GENERALE E DI BACINO

TAV. 05

DATA RILIEVO 14/07/2012

AGG. 05_001

FILE Tav-05.dwg

SCALE Varie


PROGETTO
Monitoraggio Ambientale connesso all'intervento in fase di progettazione denominato "Scolmatore del torrente Bisagno in Comune di Genova"

OGGETTO DELLA TAVOLA
Zona M2
SEZ 4

RILIEVO E RESTITUZIONE GRAFICA


M3D Costruzioni Speciali S.r.l.
Via Trento, 4/2 - 16013 Campo Ligure GE
P.IVA 01293970990
Tel. 010-2518889 - Fax. 010-2517028
email info@m3dsrl.com

SEZIONE M2-SEZ 5

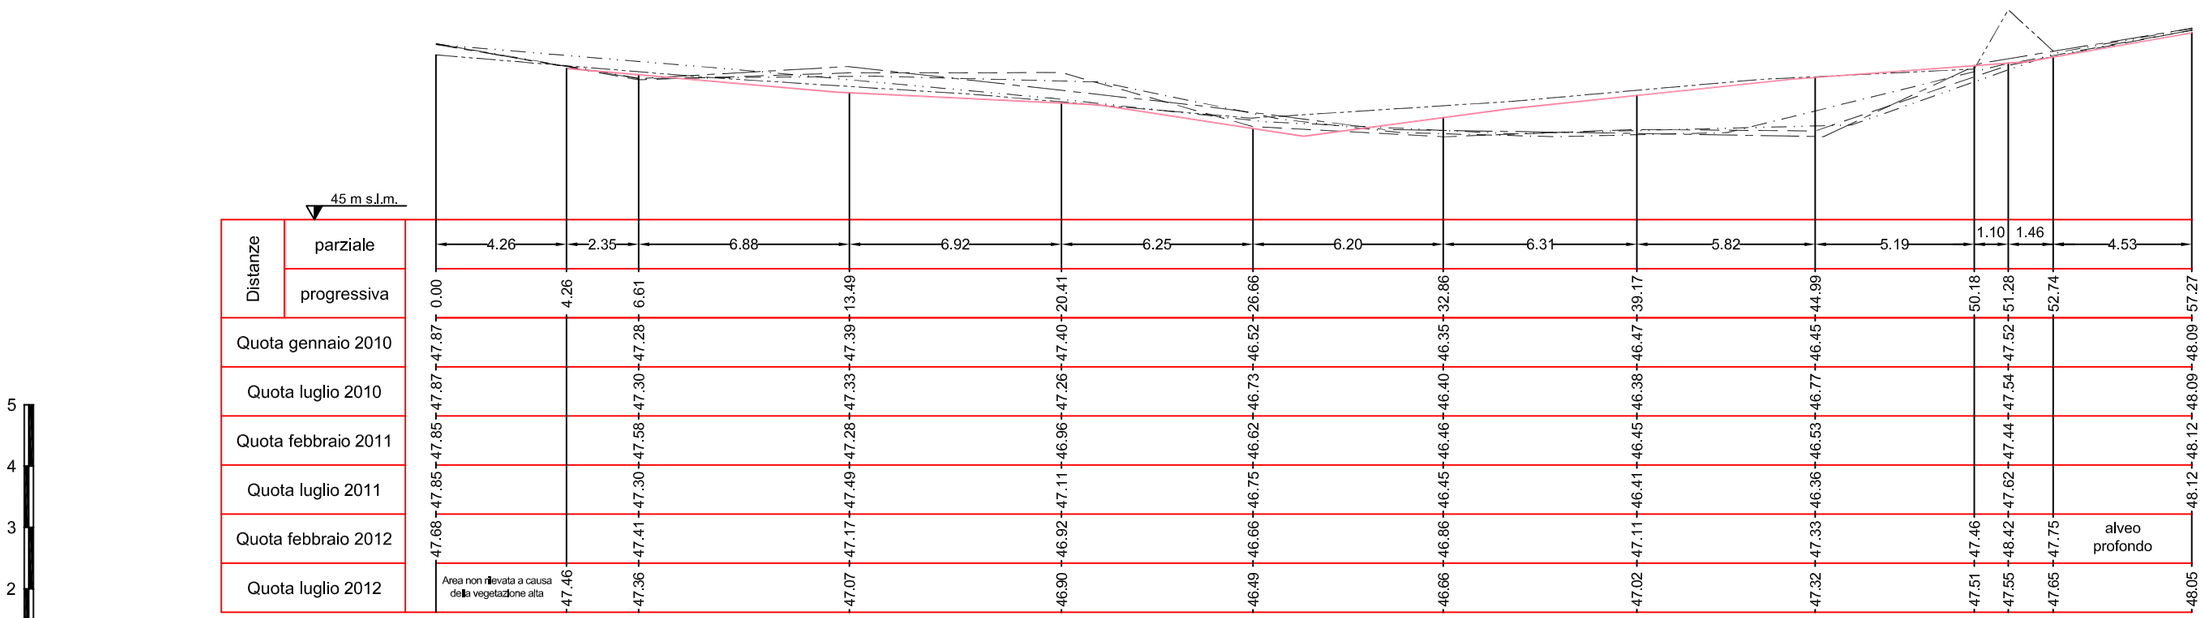

SCALA DISTANZA 1:200
SCALA ALTEZZE 1:100

Rilievo gennaio 2010
Rilievo luglio 2010
Rilievo febbraio 2011
Rilievo luglio 2011
Rilievo febbraio 2012

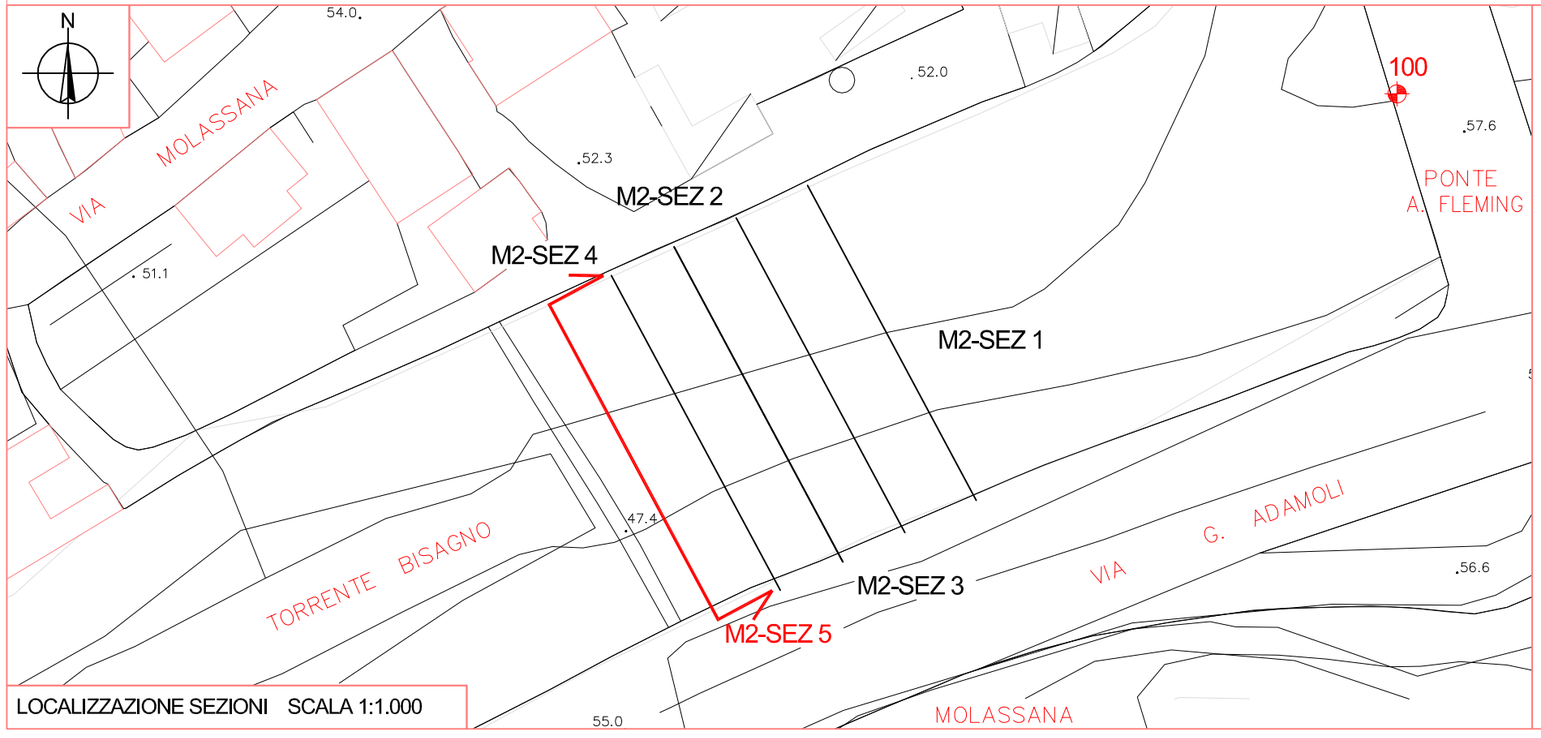

LOCALIZZAZIONE SEZIONI SCALA 1:1.000

COMMITTENTE

PROVINCIA DI GENOVA
DIREZIONE 03 - DIREZIONE PIANIFICAZIONE GENERALE E DI BACINO

TAV. 06

DATA RILIEVO 14/07/2012

AGG. 05_001

FILE Tav-06.dwg

SCALE Varie


PROGETTO
Monitoraggio Ambientale connesso all'intervento in fase di progettazione denominato "Scolmatore del torrente Bisagno in Comune di Genova"

OGGETTO DELLA TAVOLA
Zona M2
SEZ 5

RILIEVO E RESTITUZIONE GRAFICA


M3D Costruzioni Speciali S.r.l.
Via Trento, 4/2 - 16013 Campo Ligure GE
P.IVA 01293970990
Tel. 010-2518889 - Fax. 010-2517028
email info@m3dsrl.com

SEZIONE M1-SEZ 1

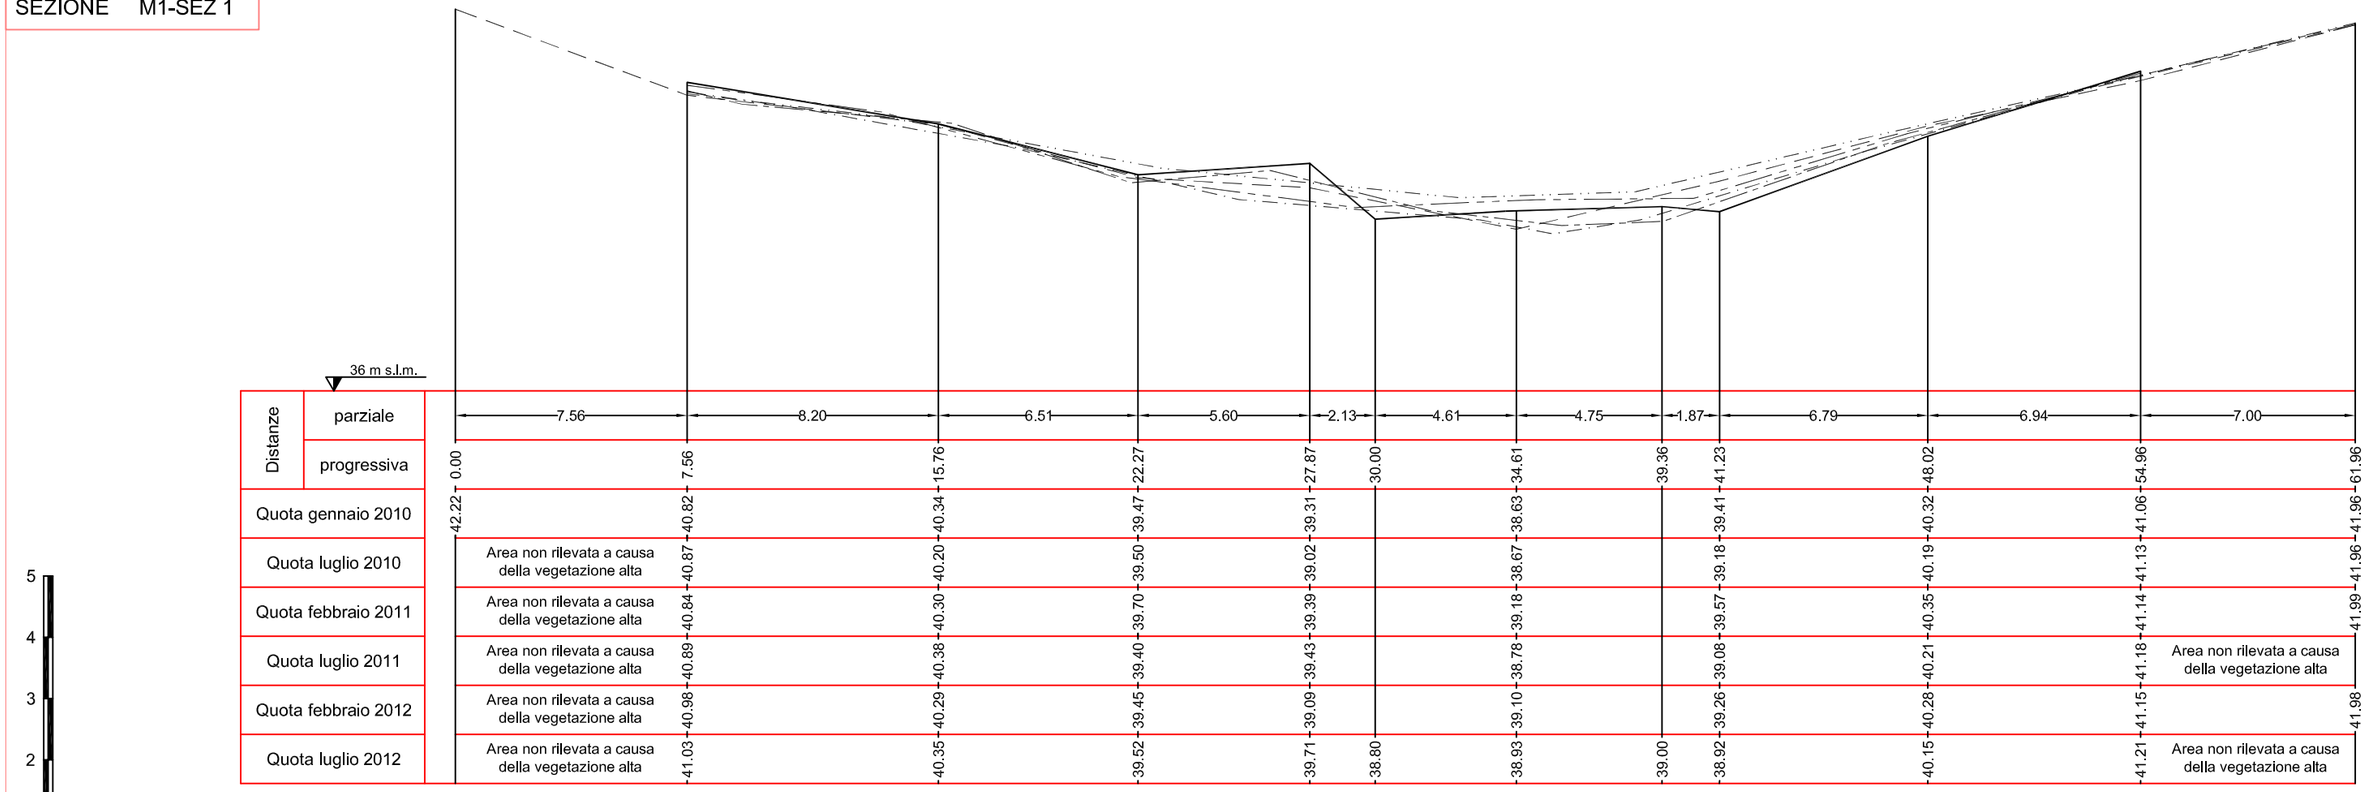

SCALA DISTANZA 1:200
SCALA ALTEZZE 1:100

Rilievo gennaio 2010
Rilievo febbraio 2011
Rilievo febbraio 2012
Rilievo luglio 2010
Rilievo luglio 2011

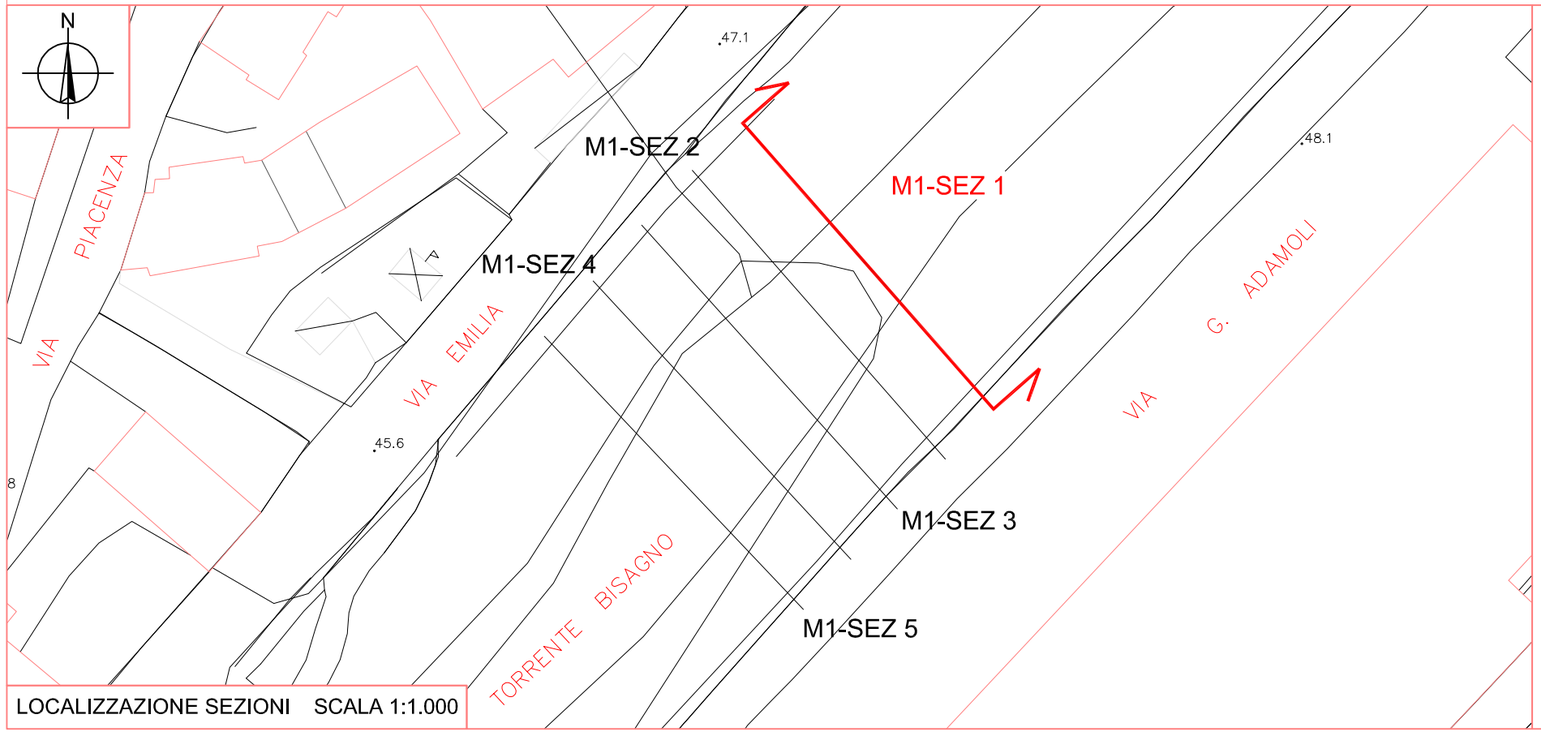

LOCALIZZAZIONE SEZIONI SCALA 1:1.000

COMMITTENTE

PROVINCIA DI GENOVA
DIREZIONE 03 - DIREZIONE PIANIFICAZIONE GENERALE E DI BACINO

TAV. 07

DATA RILIEVO 14/07/2012

AGG. 05_001

FILE Tav-07.dwg

SCALE Varie


PROGETTO
Monitoraggio Ambientale connesso all'intervento in fase di progettazione denominato "Scolmatore del torrente Bisagno in Comune di Genova"

OGGETTO DELLA TAVOLA
Zona M1
SEZ 1


RILIEVO E RESTITUZIONE GRAFICA

M3D Costruzioni Speciali S.r.l.
Via Trento, 4/2 - 16013 Campo Ligure GE
P.IVA 01293970990
Tel. 010-2518889 - Fax. 010-2517028
email info@m3dsrl.com

SEZIONE M1-SEZ 2

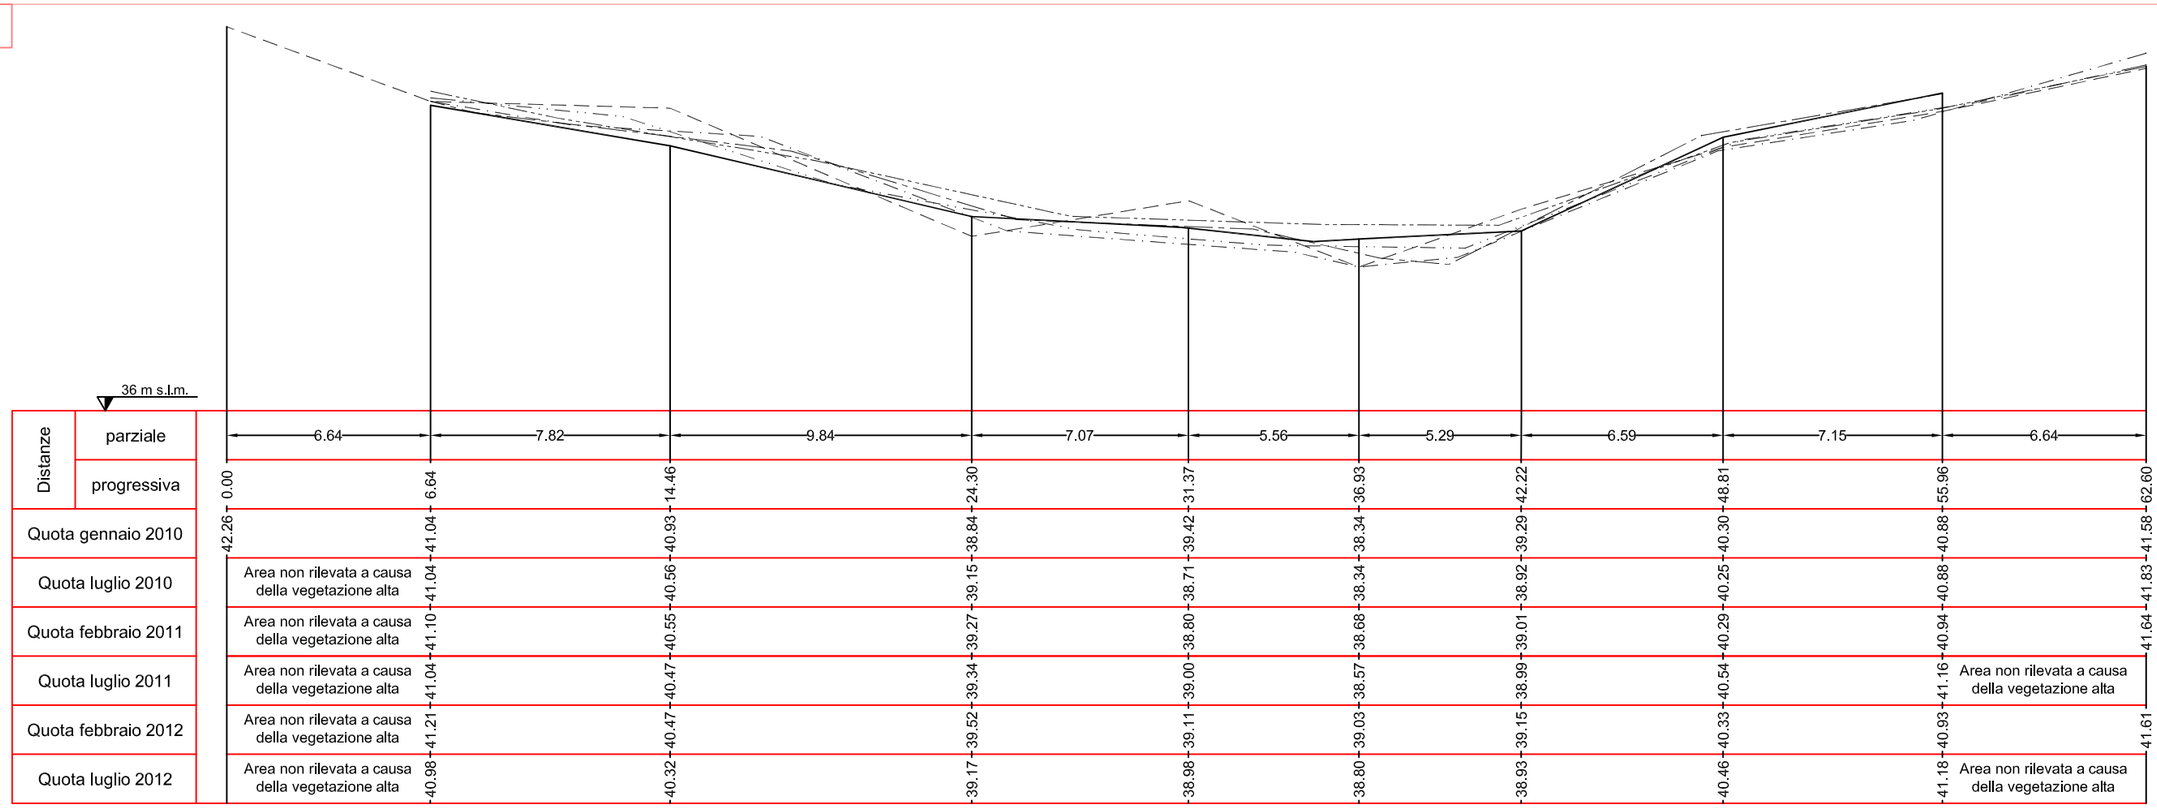


Distanze		6.64	7.82	9.84	7.07	5.56	5.29	6.59	7.15	6.64
	progressiva	0.00	6.64	14.46	24.30	31.37	36.93	42.22	48.81	55.96	62.60
Quota gennaio 2010		42.26	41.04	40.93	38.84	39.42	38.34	39.29	40.30	40.88	41.58
Quota luglio 2010		Area non rilevata a causa della vegetazione alta	41.04	40.56	39.15	38.71	38.34	38.92	40.25	40.88	41.83
Quota febbraio 2011		Area non rilevata a causa della vegetazione alta	41.10	40.55	39.27	38.80	38.68	39.01	40.29	40.94	41.64
Quota luglio 2011		Area non rilevata a causa della vegetazione alta	41.04	40.47	39.34	39.00	38.57	38.99	40.54	41.16	Area non rilevata a causa della vegetazione alta
Quota febbraio 2012		Area non rilevata a causa della vegetazione alta	41.21	40.47	39.52	39.11	39.03	39.15	40.33	40.93	41.61
Quota luglio 2012		Area non rilevata a causa della vegetazione alta	40.98	40.32	39.17	38.98	38.80	38.93	40.46	41.18	Area non rilevata a causa della vegetazione alta

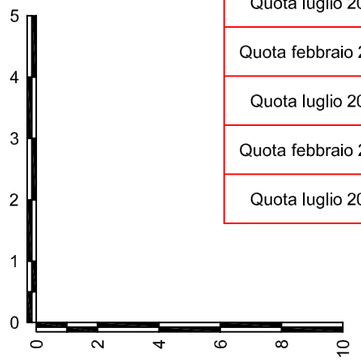

SCALA DISTANZA 1:200
SCALA ALTEZZE 1:100

— — — Rilievo gennaio 2010
— · — Rilievo febbraio 2011
— ·· — Rilievo febbraio 2012
— · · — Rilievo luglio 2010
— — — Rilievo luglio 2011

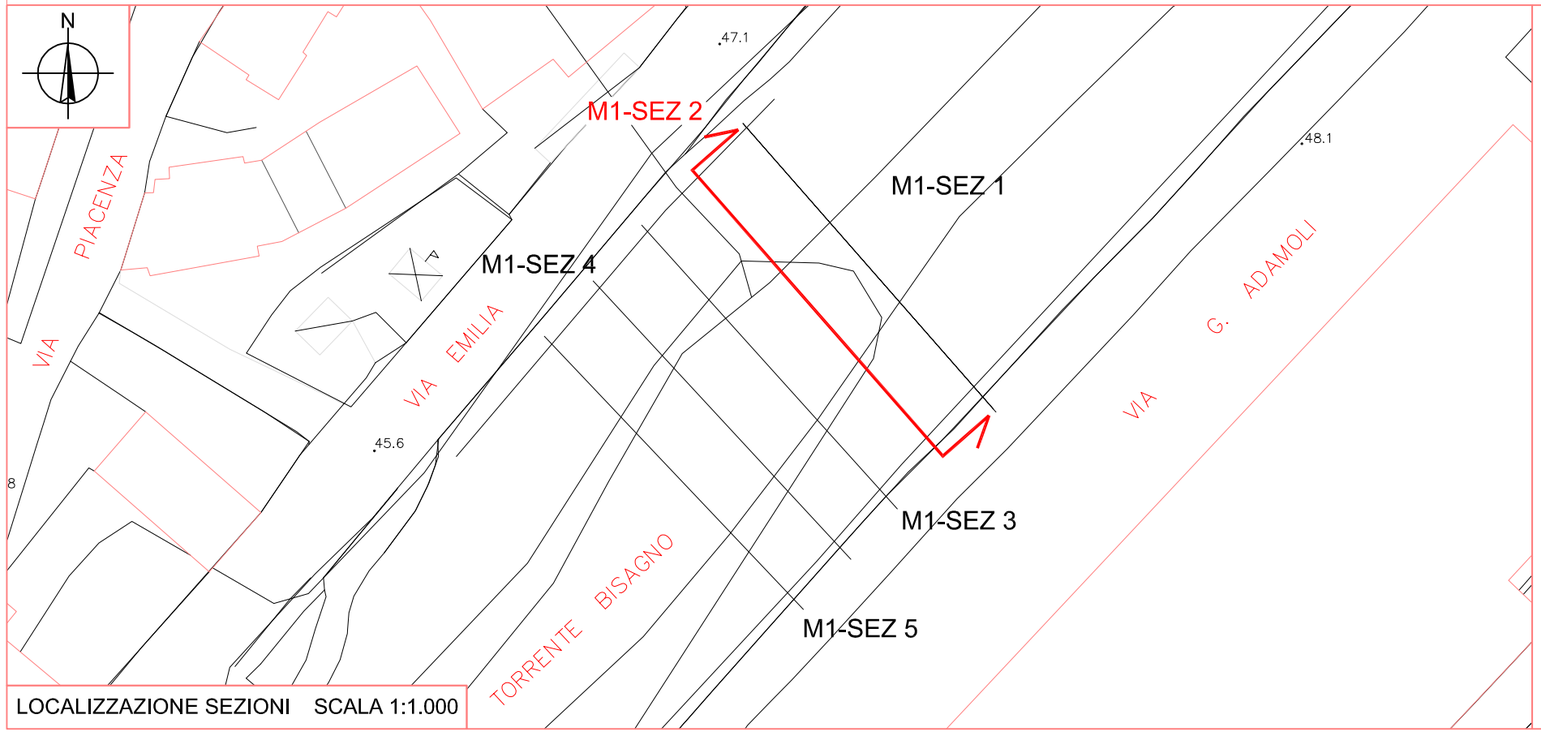

LOCALIZZAZIONE SEZIONI SCALA 1:1.000

COMMITTENTE

PROVINCIA DI GENOVA
DIREZIONE 03 - DIREZIONE PIANIFICAZIONE GENERALE E DI BACINO

TAV. 08

DATA RILIEVO 14/07/2012

AGG. 05_001

FILE Tav-08.dwg

SCALE Varie


PROGETTO
Monitoraggio Ambientale connesso all'intervento in fase di progettazione denominato "Scolmatore del torrente Bisagno in Comune di Genova"

OGGETTO DELLA TAVOLA
Zona M1
SEZ 2


RILIEVO E RESTITUZIONE GRAFICA

M3D Costruzioni Speciali S.r.l.
Via Trento, 4/2 - 16013 Campo Ligure GE
P.IVA 01293970990
Tel. 010-2518889 - Fax. 010-2517028
email info@m3dsrl.com

SEZIONE M1-SEZ 3

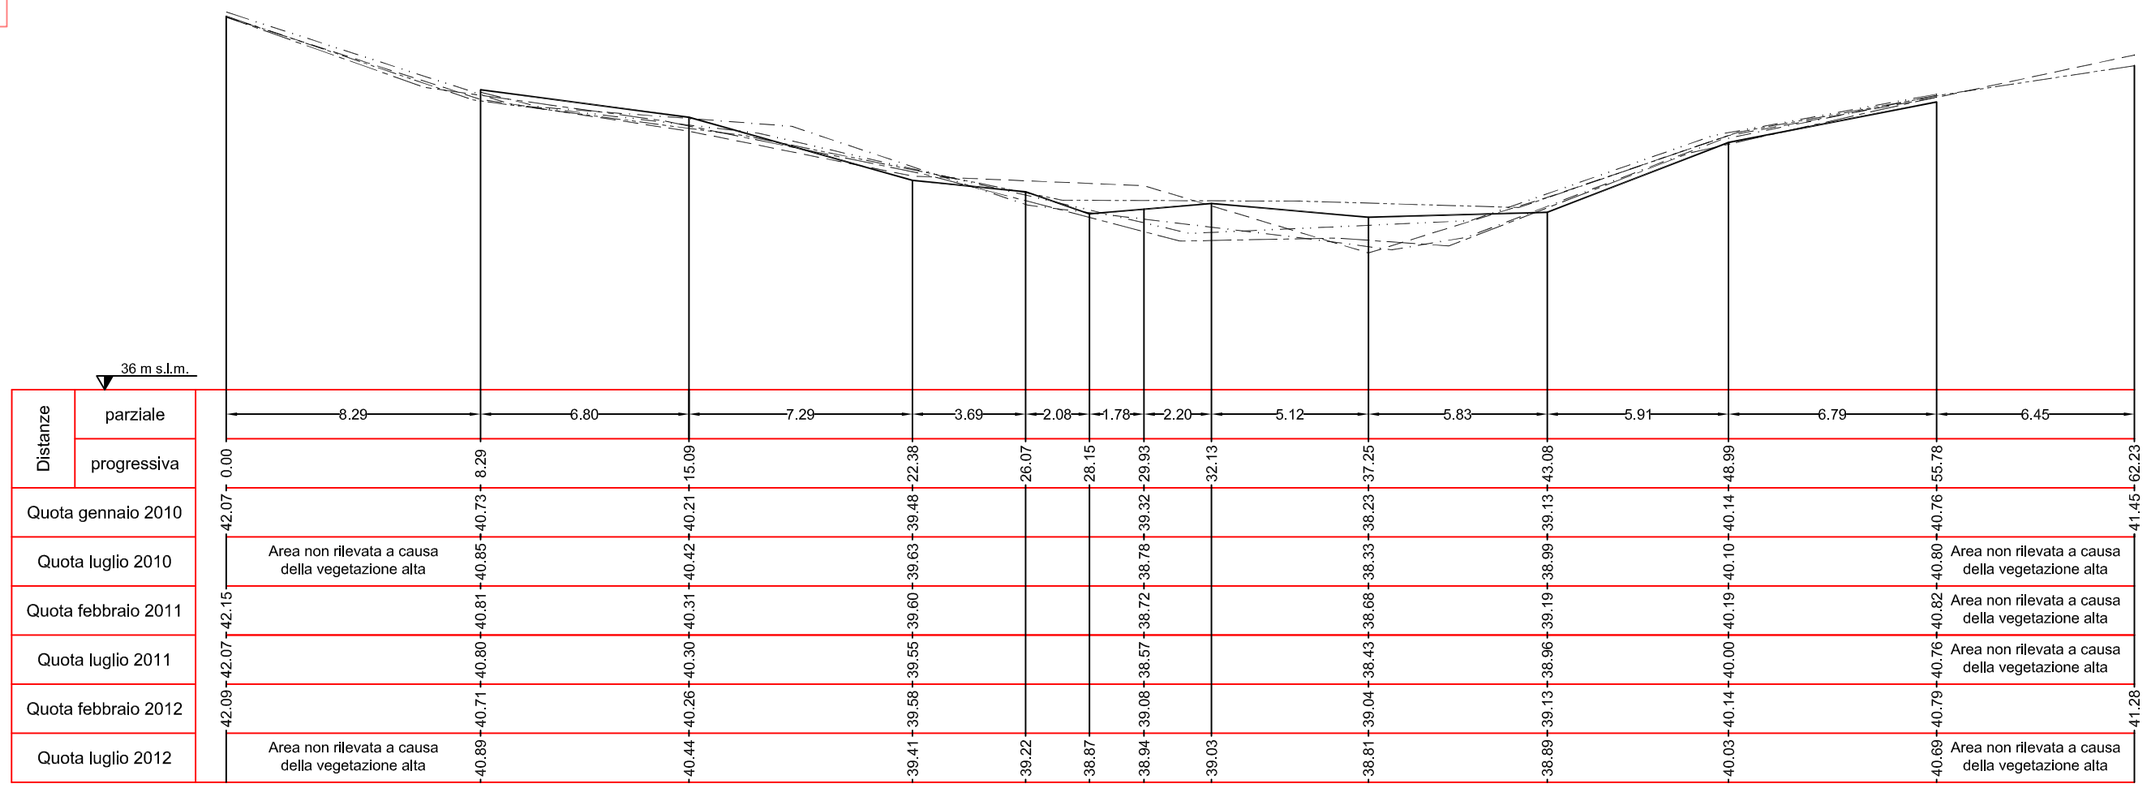


Distanze		0.00	8.29	15.09	22.38	26.07	28.15	29.93	32.13	37.25	43.08	48.99	55.78	62.23
	parziale		8.29	6.80	7.29	3.69	2.08	1.78	2.20	5.12	5.83	5.91	6.79	6.45
Quota gennaio 2010		42.07	40.73	40.21	39.48			39.32		38.23	39.13	40.14	40.76	41.45
Quota luglio 2010		Area non rilevata a causa della vegetazione alta	40.85	40.42	39.63			38.78		38.33	38.99	40.10	40.80	Area non rilevata a causa della vegetazione alta
Quota febbraio 2011		42.15	40.81	40.31	39.60			38.72		38.68	39.19	40.19	40.82	Area non rilevata a causa della vegetazione alta
Quota luglio 2011		42.07	40.80	40.30	39.55			38.57		38.43	38.96	40.00	40.76	Area non rilevata a causa della vegetazione alta
Quota febbraio 2012		42.09	40.71	40.26	39.58			39.08		39.04	39.13	40.14	40.79	41.28
Quota luglio 2012		Area non rilevata a causa della vegetazione alta	40.89	40.44	39.41	39.22	38.87	38.94	39.03	38.81	38.89	40.03	40.69	Area non rilevata a causa della vegetazione alta

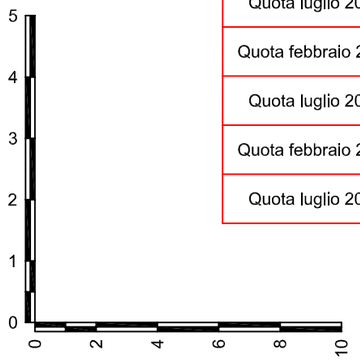

SCALA DISTANZA 1:200
SCALA ALTEZZE 1:100

— — — Rilievo gennaio 2010
— · — Rilievo febbraio 2011
— · · — Rilievo febbraio 2012
— · — · — Rilievo luglio 2010
— — — Rilievo luglio 2011

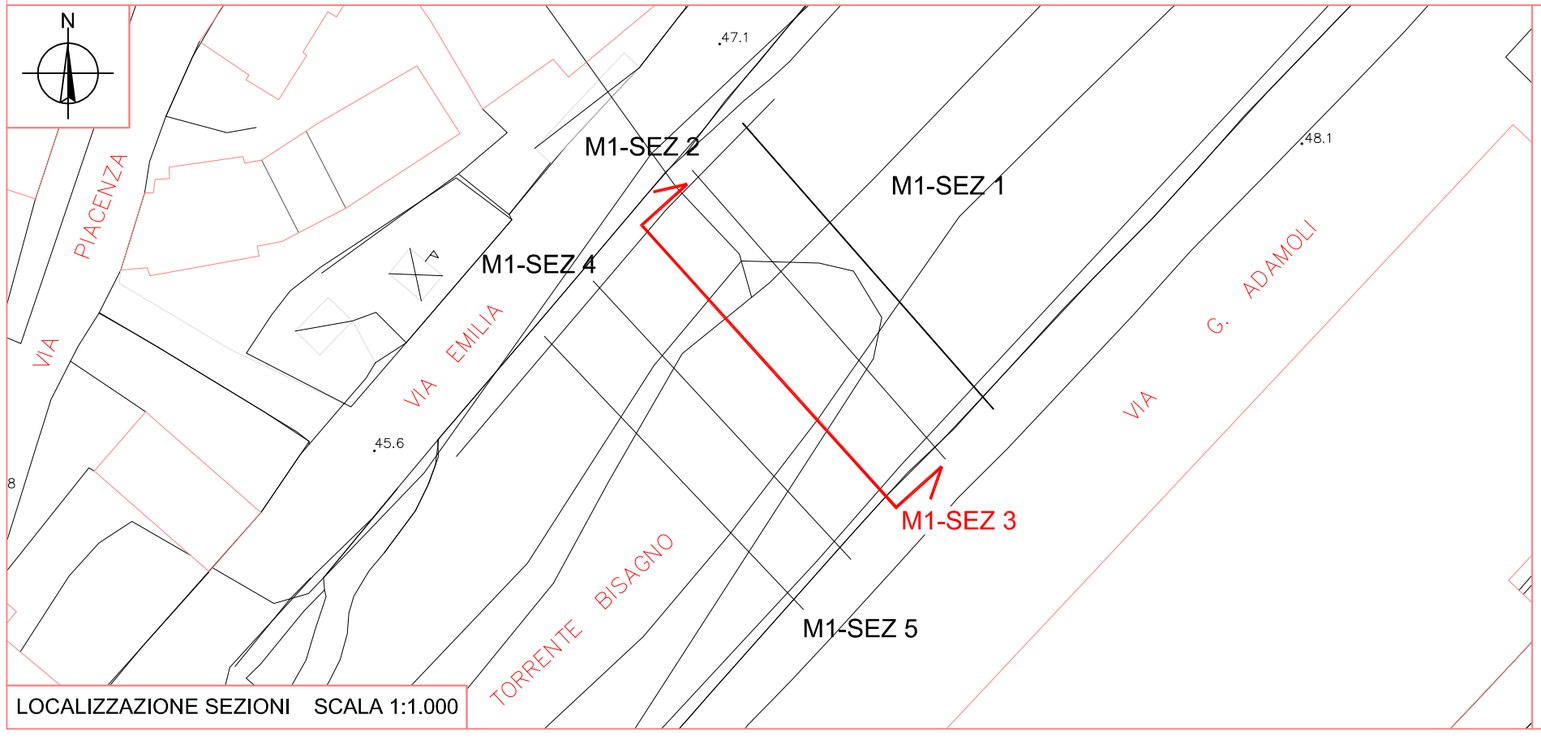

LOCALIZZAZIONE SEZIONI SCALA 1:1.000

COMMITTENTE

PROVINCIA DI GENOVA
DIREZIONE 03 - DIREZIONE PIANIFICAZIONE GENERALE E DI BACINO

TAV. 09

DATA RILIEVO 14/07/2012

AGG. 05_001

FILE Tav-09.dwg

SCALE Varie


PROGETTO
Monitoraggio Ambientale connesso all'intervento in fase di progettazione denominato "Scolmatore del torrente Bisagno in Comune di Genova"

OGGETTO DELLA TAVOLA
Zona M1
SEZ 3


RILIEVO E RESTITUZIONE GRAFICA

M3D Costruzioni Speciali S.r.l.
Via Trento, 4/2 - 16013 Campo Ligure GE
P.IVA 01293970990
Tel. 010-2518889 - Fax. 010-2517028
email info@m3dsrl.com

SEZIONE M1-SEZ 4

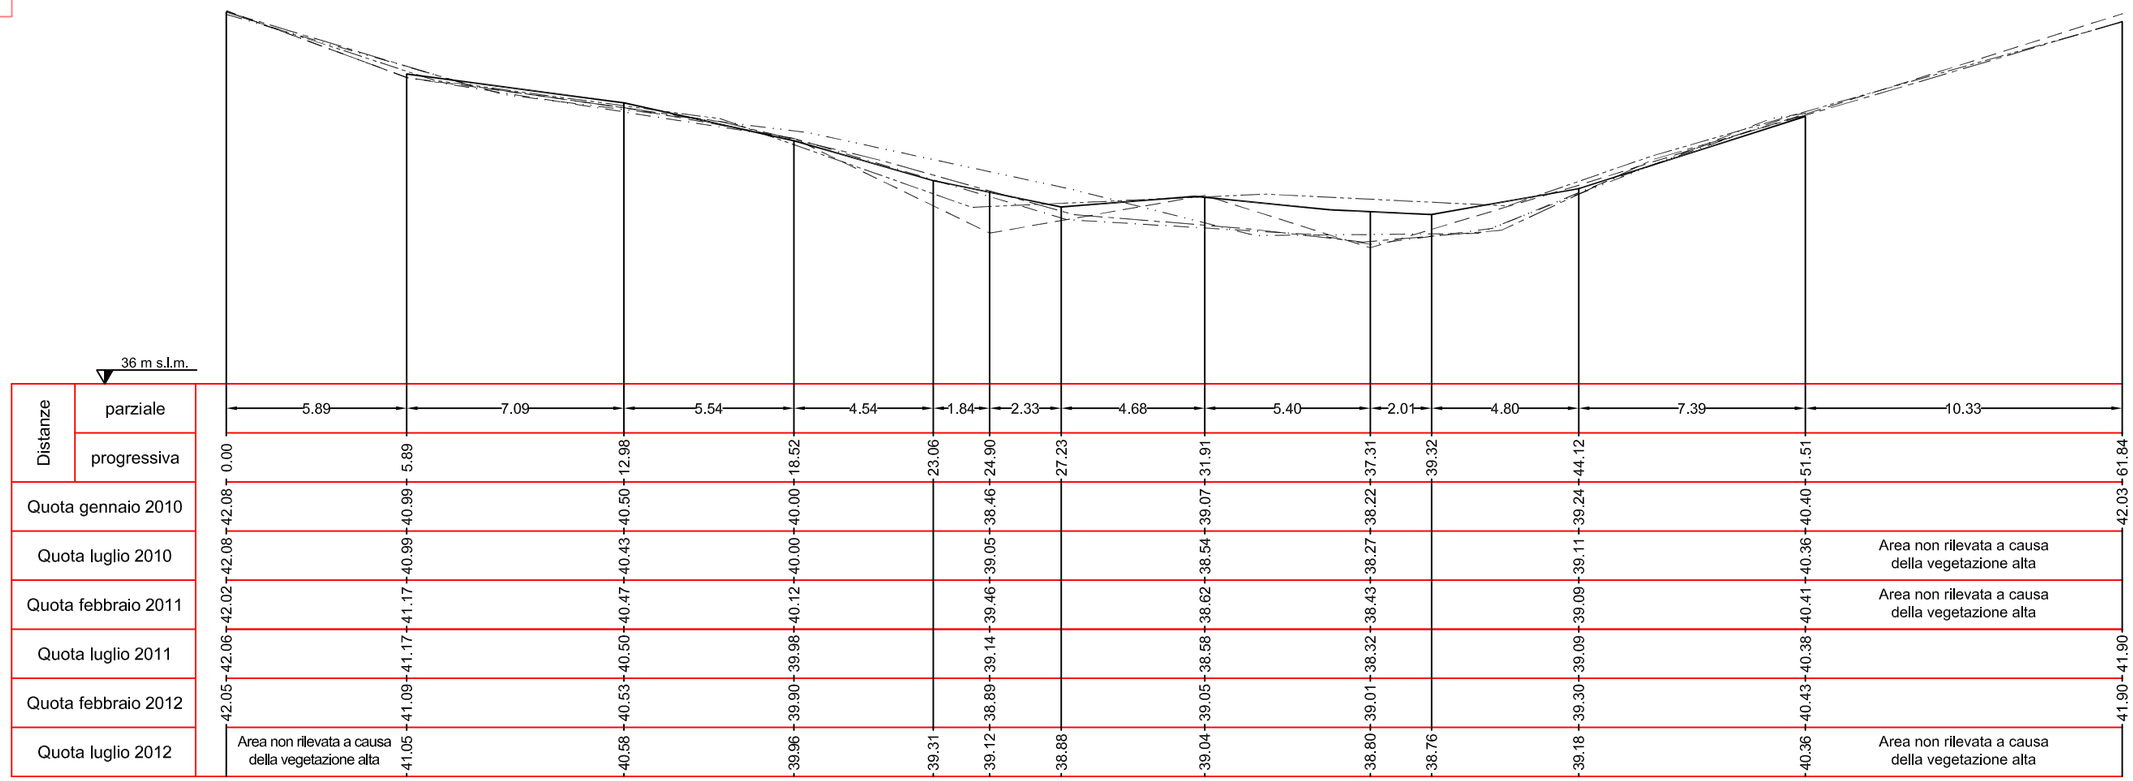


Distanze													
	parziale	5.89	7.09	5.54	4.54	1.84	2.33	4.68	5.40	2.01	4.80	7.39	10.33
	progressiva	0.00	5.89	12.98	18.52	23.06	24.90	27.23	31.91	37.31	39.32	44.12	51.51	61.84
Quota gennaio 2010		42.08	40.99	40.50	40.00	38.46			39.07	38.22		39.24	40.40	42.03
Quota luglio 2010		42.08	40.99	40.43	40.00	39.05			38.54	38.27		39.11	40.36	Area non rilevata a causa della vegetazione alta
Quota febbraio 2011		42.02	41.17	40.47	40.12	39.46			38.62	38.43		39.09	40.41	Area non rilevata a causa della vegetazione alta
Quota luglio 2011		42.06	41.17	40.50	39.98	39.14			38.58	38.32		39.09	40.38	41.90
Quota febbraio 2012		42.05	41.09	40.53	39.90	38.89			39.05	39.01		39.30	40.43	41.90
Quota luglio 2012		Area non rilevata a causa della vegetazione alta	41.05	40.58	39.96	39.31	39.12	38.88	39.04	38.80	38.76	39.18	40.36	Area non rilevata a causa della vegetazione alta

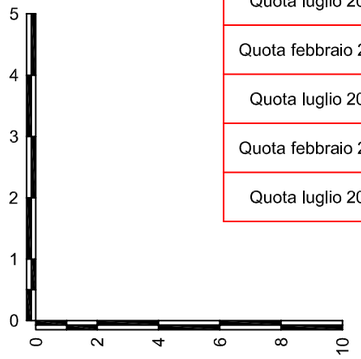

SCALA DISTANZA 1:200
SCALA ALTEZZE 1:100

Rilievo gennaio 2010
Rilievo febbraio 2011
Rilievo febbraio 2012
Rilievo luglio 2010
Rilievo luglio 2011

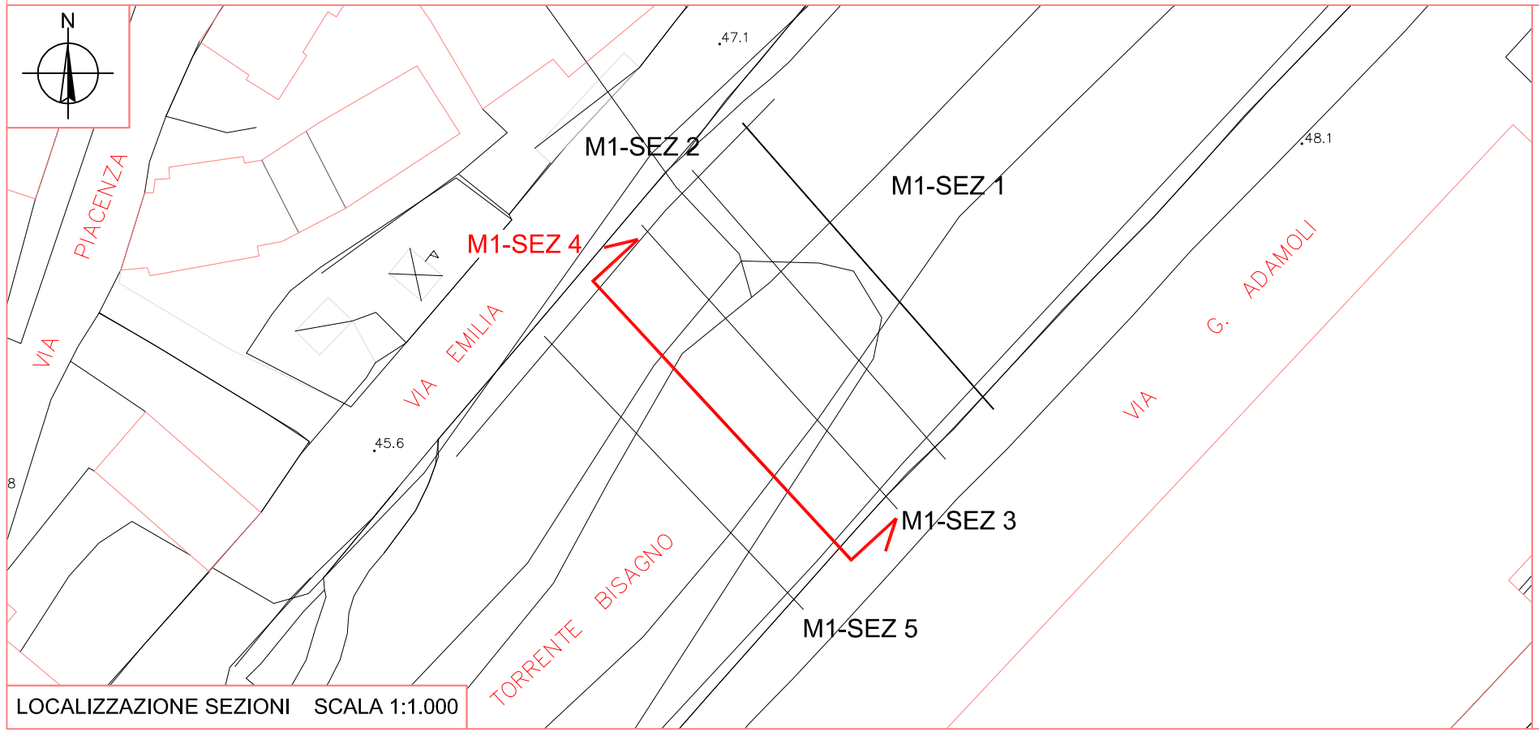

LOCALIZZAZIONE SEZIONI SCALA 1:1.000

COMMITTENTE

PROVINCIA DI GENOVA
DIREZIONE 03 - DIREZIONE PIANIFICAZIONE GENERALE E DI BACINO

TAV. 10

DATA RILIEVO 14/07/2012

AGG. 05_001

FILE Tav-10.dwg

SCALE Varie


PROGETTO
Monitoraggio Ambientale connesso all'intervento in fase di progettazione denominato "Scolmatore del torrente Bisagno in Comune di Genova"

OGGETTO DELLA TAVOLA
Zona M1
SEZ 4

RILIEVO E RESTITUZIONE GRAFICA


M3D Costruzioni Speciali S.r.l.
Via Trento, 4/2 - 16013 Campo Ligure GE
P.IVA 01293970990
Tel. 010-2518889 - Fax. 010-2517028
email info@m3dsrl.com

SEZIONE M1-SEZ 5

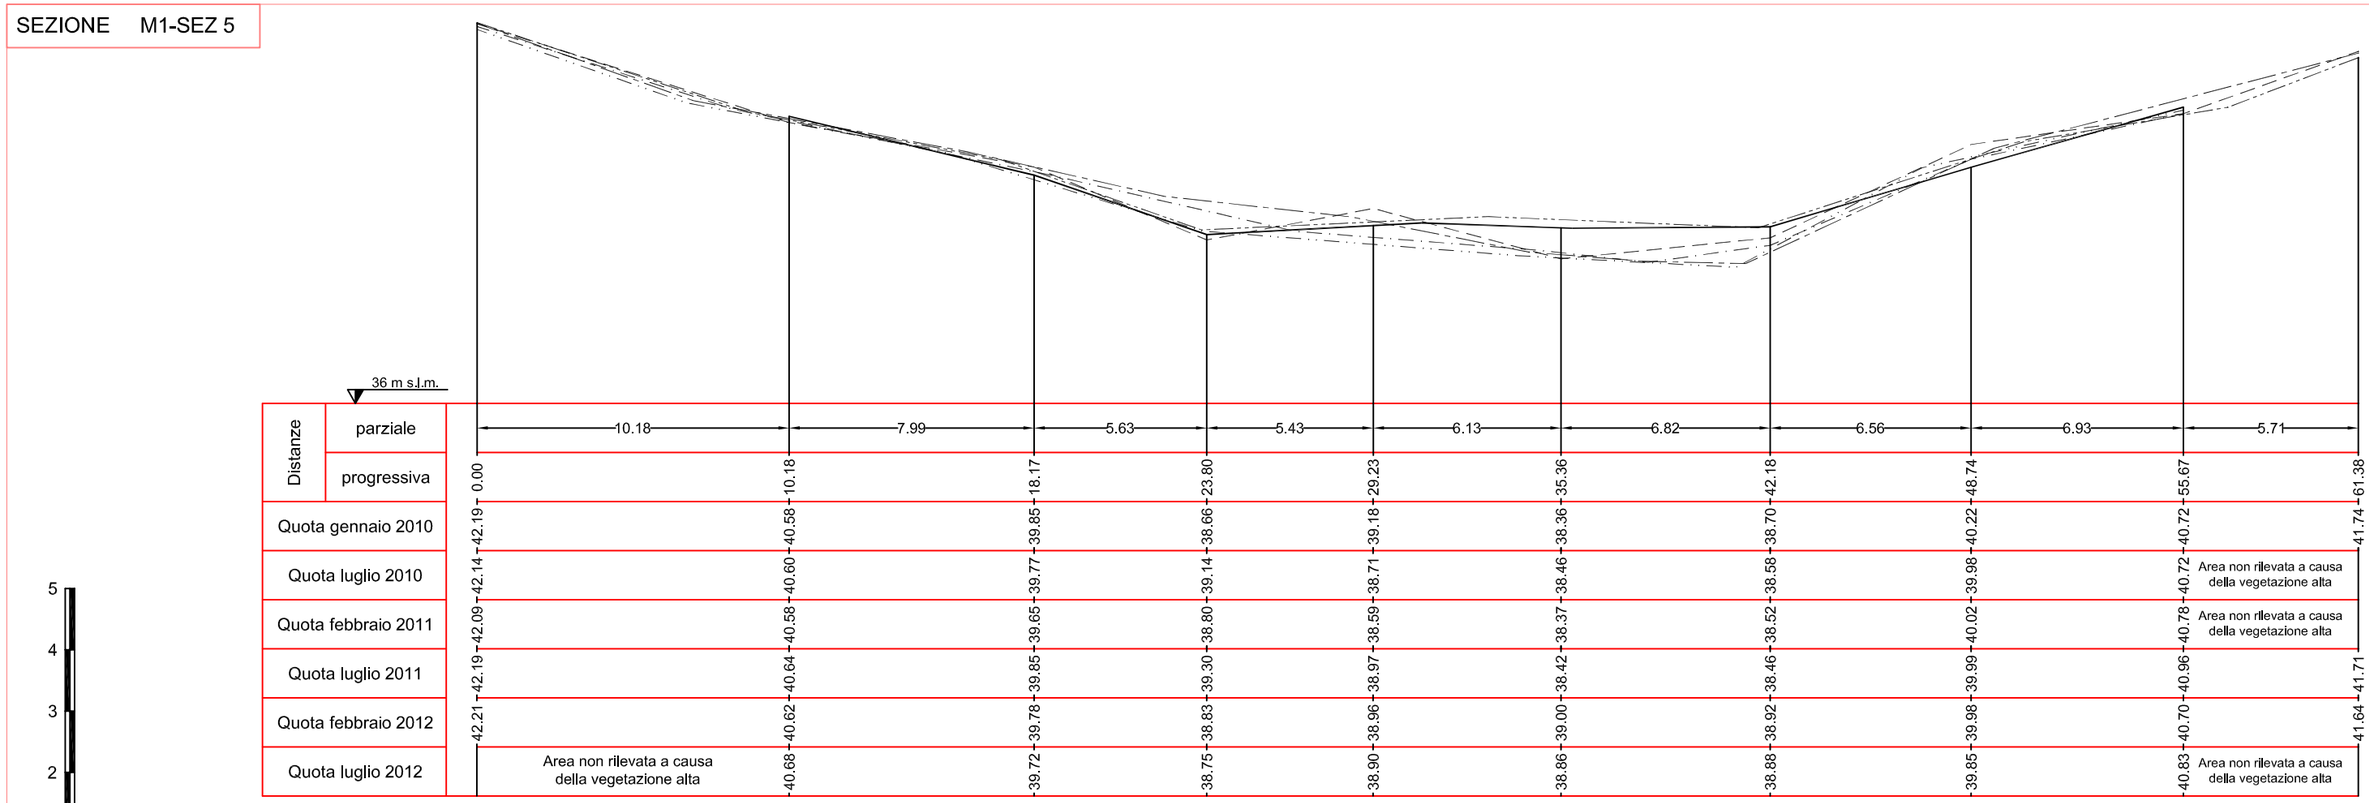

SCALA DISTANZA 1:200
SCALA ALTEZZE 1:100

Rilievo gennaio 2010
Rilievo febbraio 2011
Rilievo febbraio 2012
Rilievo luglio 2010
Rilievo luglio 2011

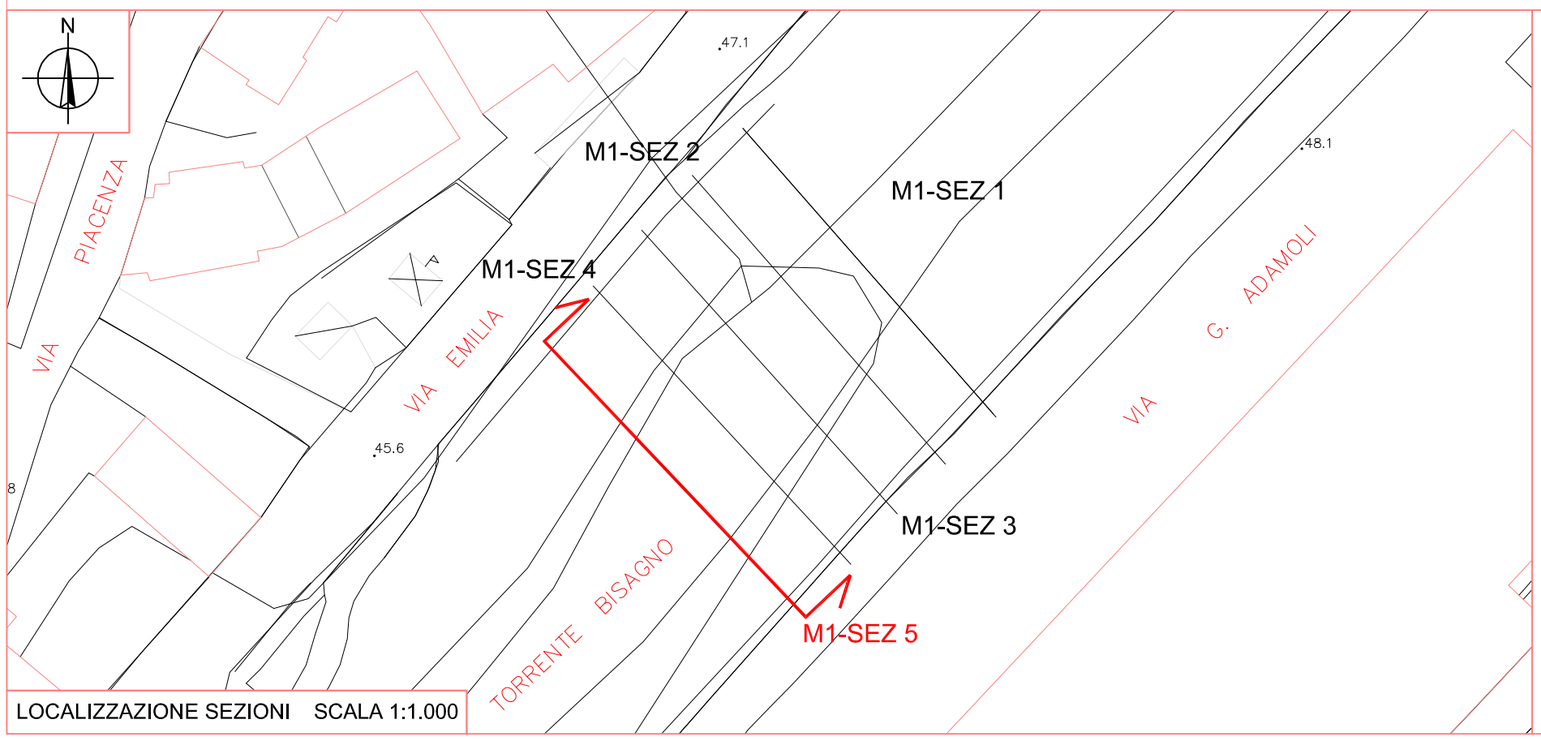

LOCALIZZAZIONE SEZIONI SCALA 1:1.000

COMMITTENTE

PROVINCIA DI GENOVA
DIREZIONE 03 - DIREZIONE PIANIFICAZIONE GENERALE E DI BACINO

TAV. 11

DATA RILIEVO 14/07/2012

AGG. 05_001

FILE Tav-11.dwg

SCALE Varie


PROGETTO
Monitoraggio Ambientale connesso all'intervento in fase di progettazione denominato "Scolmatore del torrente Bisagno in Comune di Genova"


OGGETTO DELLA TAVOLA
Zona M1
SEZ 5

RILIEVO E RESTITUZIONE GRAFICA

M3D Costruzioni Speciali S.r.l.
Via Trento, 4/2 - 16013 Campo Ligure GE
P.IVA 01293970990
Tel. 010-2518889 - Fax. 010-2517028
email info@m3dsrl.com


SEZIONE V1-SEZ 1

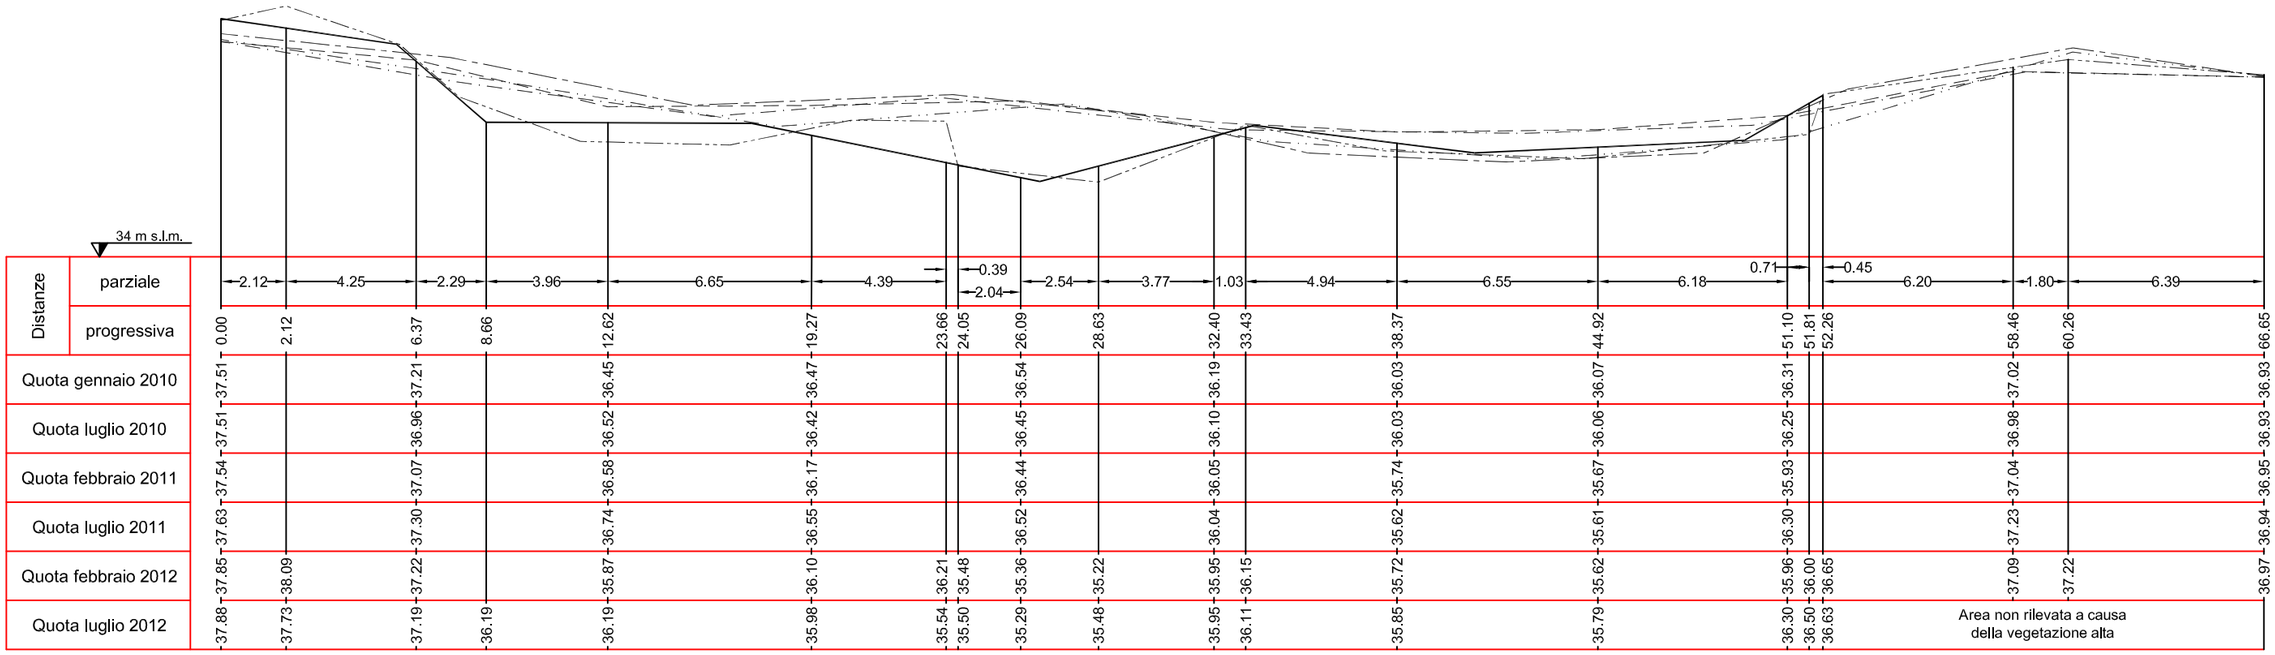

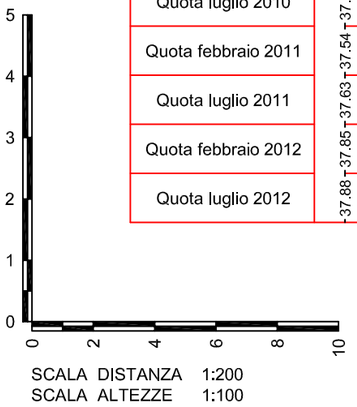

SCALA DISTANZA 1:200
SCALA ALTEZZE 1:100

Rilievo gennaio 2010
Rilievo febbraio 2011
Rilievo febbraio 2012
Rilievo luglio 2010
Rilievo luglio 2011

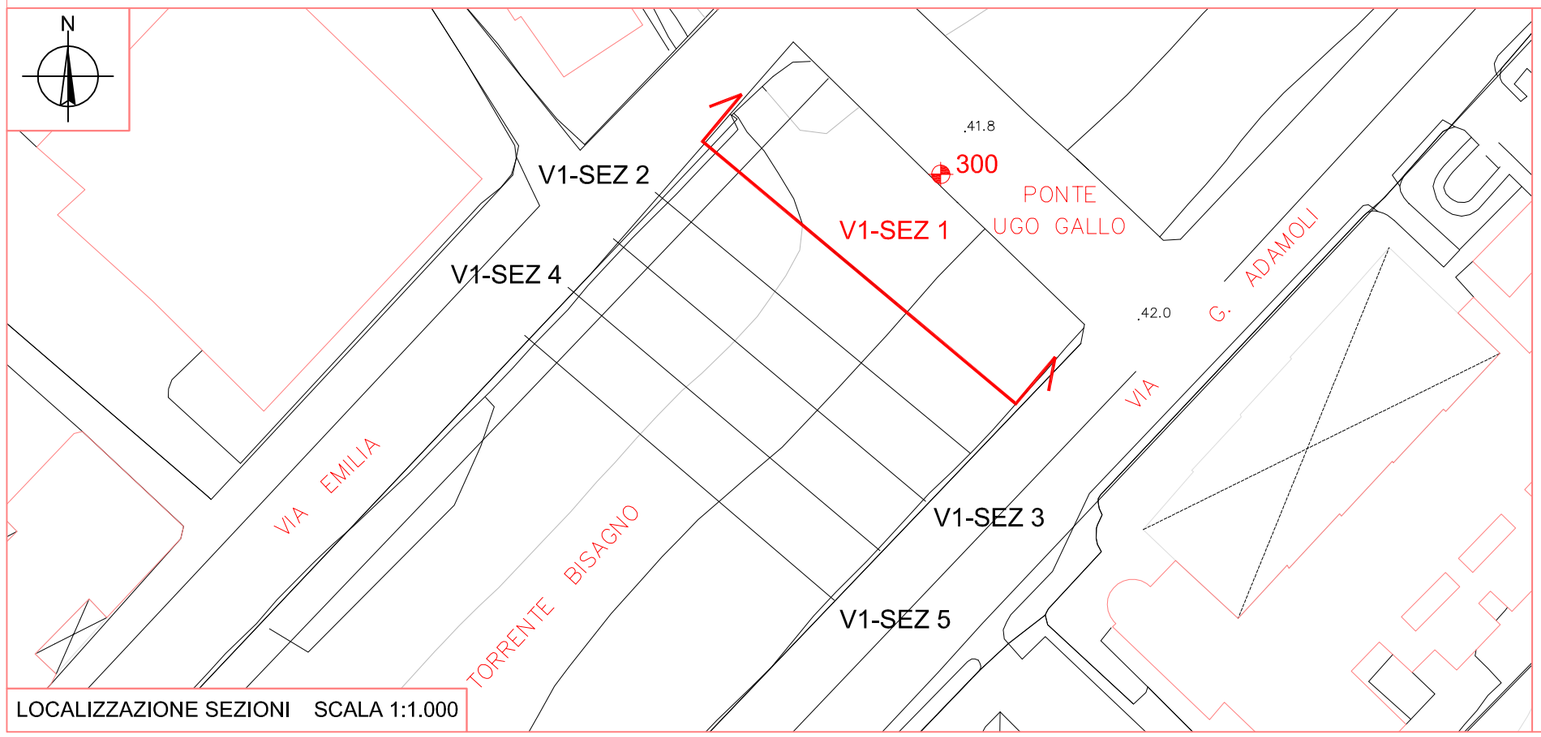

LOCALIZZAZIONE SEZIONI SCALA 1:1.000

COMMITTENTE

PROVINCIA DI GENOVA
DIREZIONE 03 - DIREZIONE PIANIFICAZIONE GENERALE E DI BACINO

TAV. 12

DATA RILIEVO 14/07/2012

AGG. 05_001

FILE Tav-12.dwg

SCALE Varie


PROGETTO
Monitoraggio Ambientale connesso all'intervento in fase di progettazione denominato "Scolmatore del torrente Bisagno in Comune di Genova"

OGGETTO DELLA TAVOLA
Zona V1
SEZ 1

RILIEVO E RESTITUZIONE GRAFICA

M3D Costruzioni Speciali S.r.l.
Via Trento, 4/2 - 16013 Campo Ligure GE
P.IVA 01293970990
Tel. 010-2518889 - Fax. 010-2517028
email info@m3dsrl.com


SEZIONE V1-SEZ 2

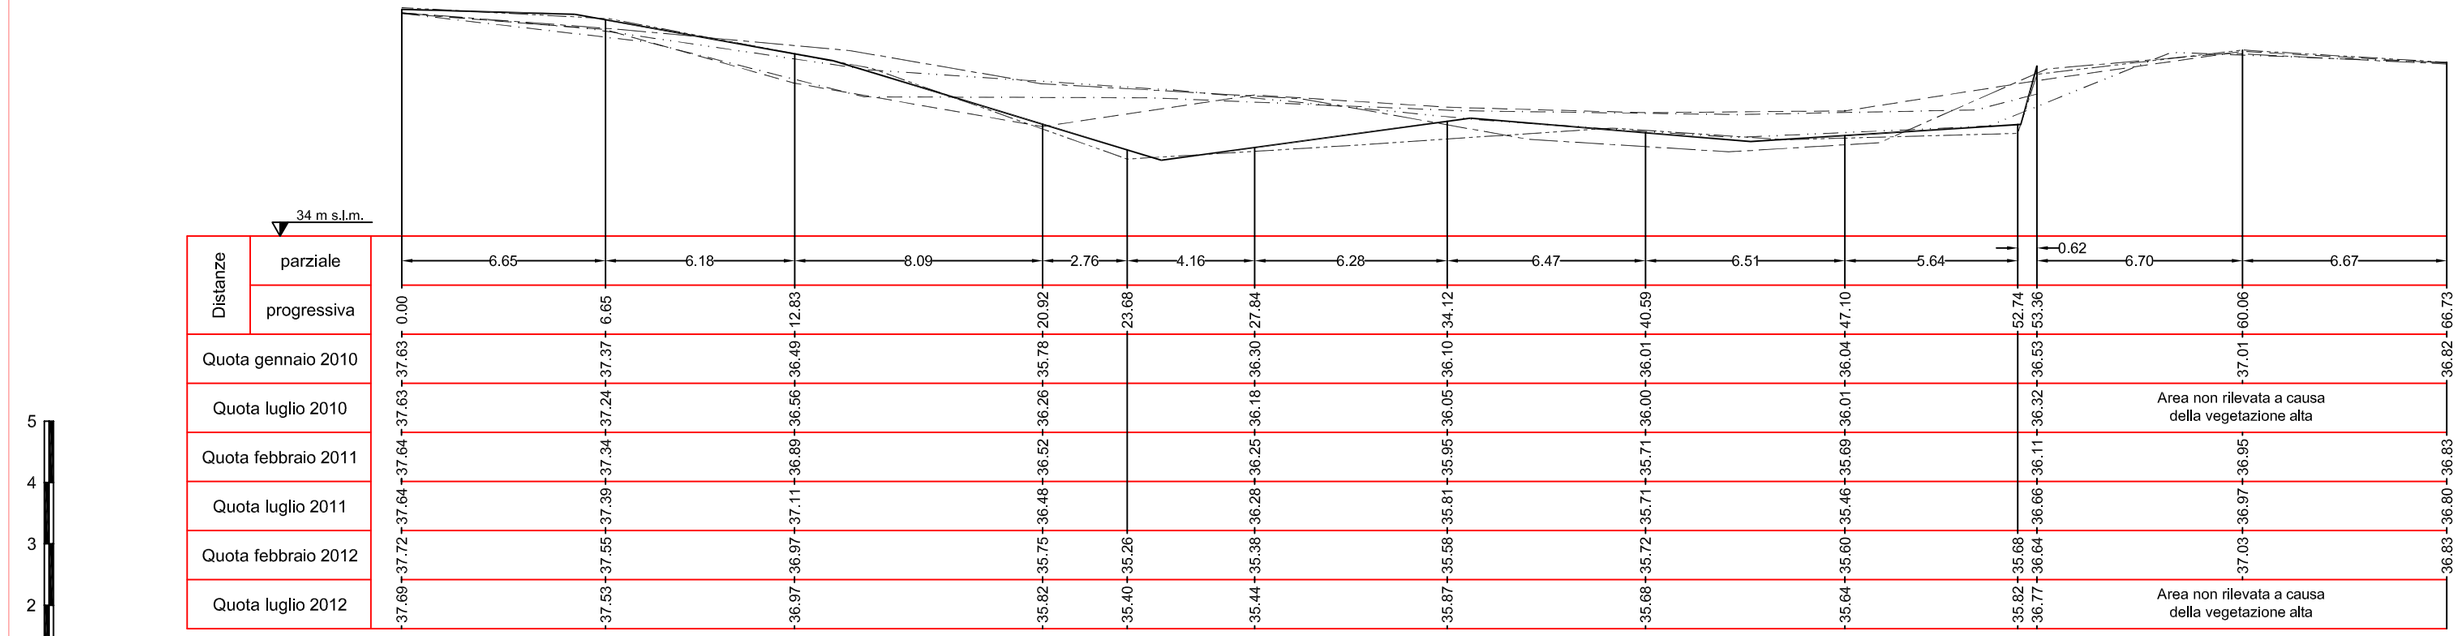

0 2 4 6 8 10

SCALA DISTANZA 1:200
SCALA ALTEZZE 1:100

Rilievo gennaio 2010
Rilievo febbraio 2011
Rilievo febbraio 2012
Rilievo luglio 2010
Rilievo luglio 2011

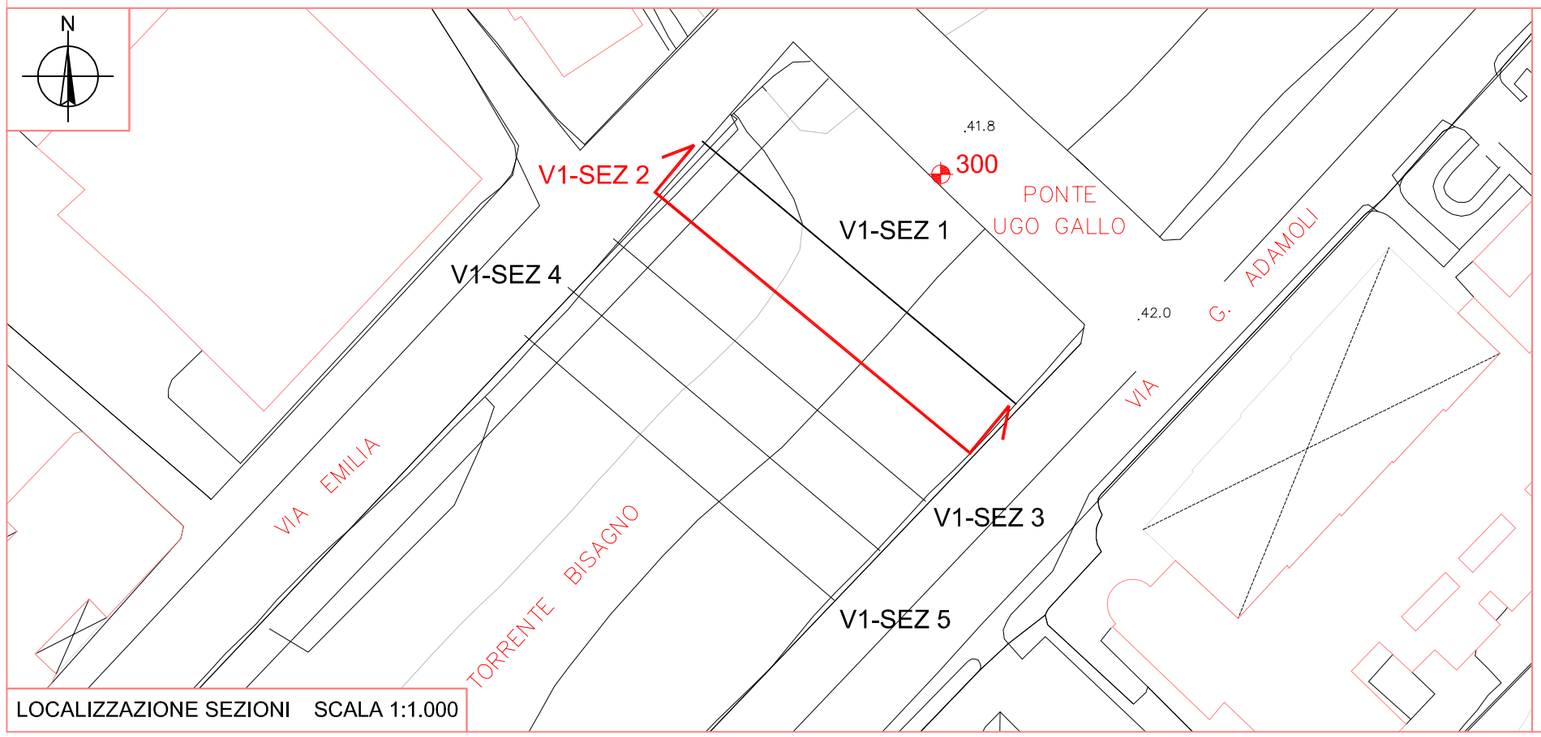

LOCALIZZAZIONE SEZIONI SCALA 1:1.000

COMMITTENTE

PROVINCIA DI GENOVA
DIREZIONE 03 - DIREZIONE PIANIFICAZIONE GENERALE E DI BACINO

TAV. 13

DATA RILIEVO 14/07/2012

AGG. 05_001

FILE Tav-13.dwg

SCALE Varie


PROGETTO
Monitoraggio Ambientale connesso all'intervento in fase di progettazione denominato "Scolmatore del torrente Bisagno in Comune di Genova"


OGGETTO DELLA TAVOLA
Zona V1
SEZ 2

RILIEVO E RESTITUZIONE GRAFICA

M3D Costruzioni Speciali S.r.l.
Via Trento, 4/2 - 16013 Campo Ligure GE
P.IVA 01293970990
Tel. 010-2518889 - Fax. 010-2517028
email info@m3dsrl.com


SEZIONE V1-SEZ 3

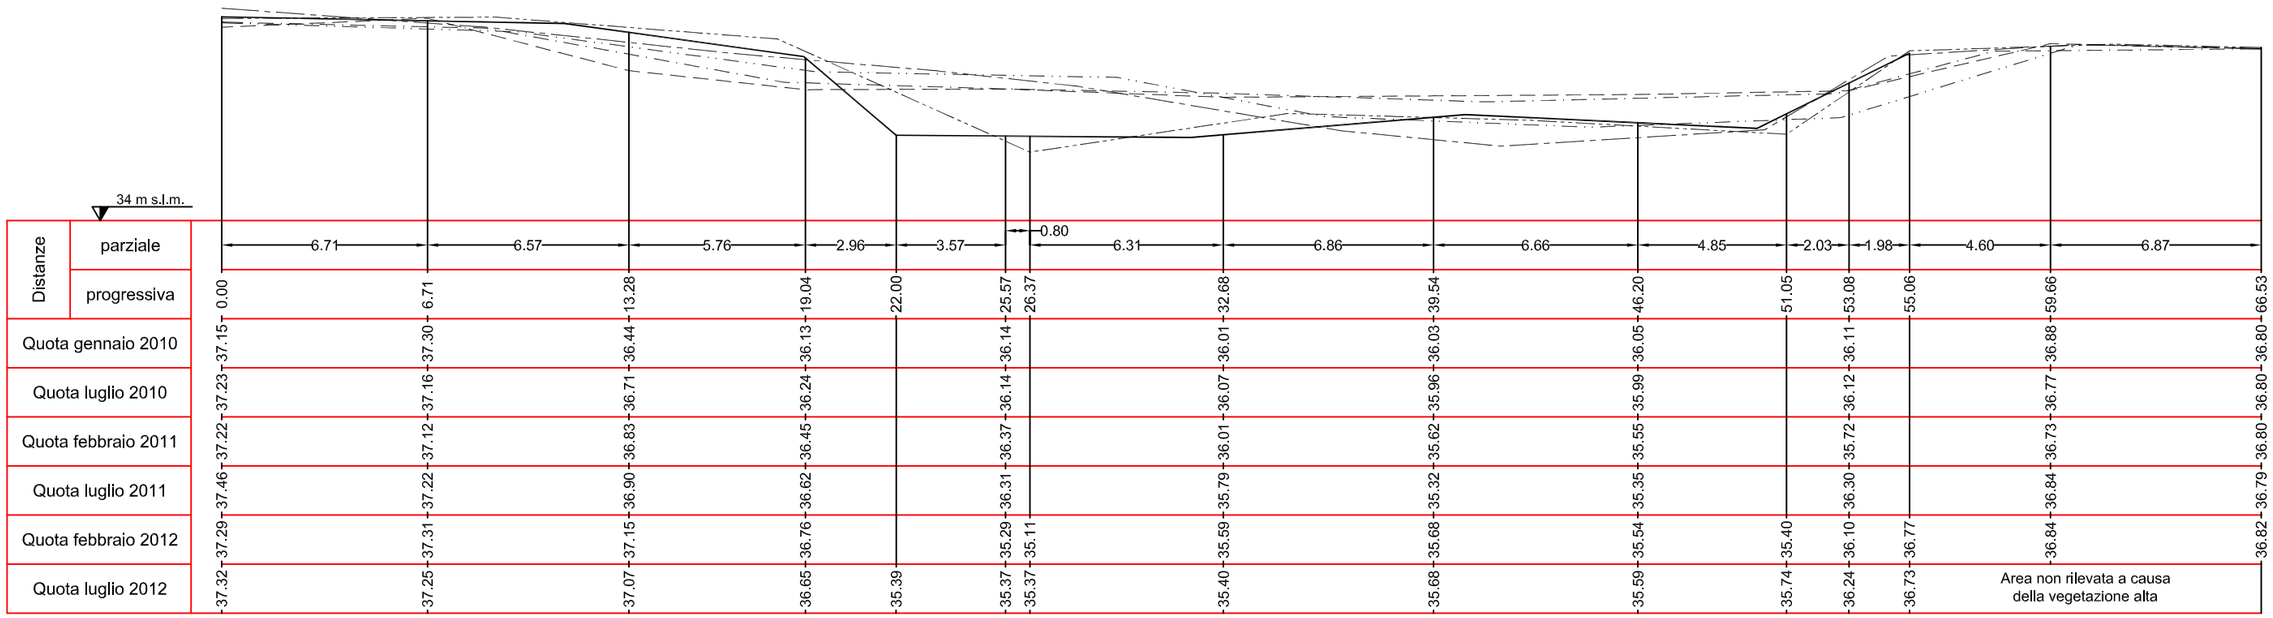

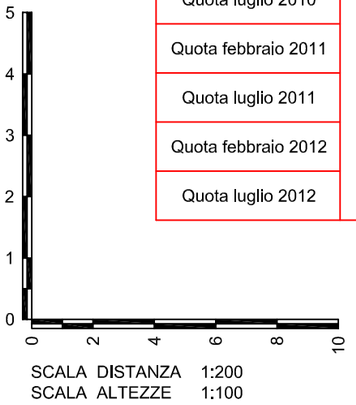

SCALA DISTANZA 1:200
SCALA ALTEZZE 1:100

Rilievo gennaio 2010
Rilievo febbraio 2011
Rilievo febbraio 2012
Rilievo luglio 2010
Rilievo luglio 2011

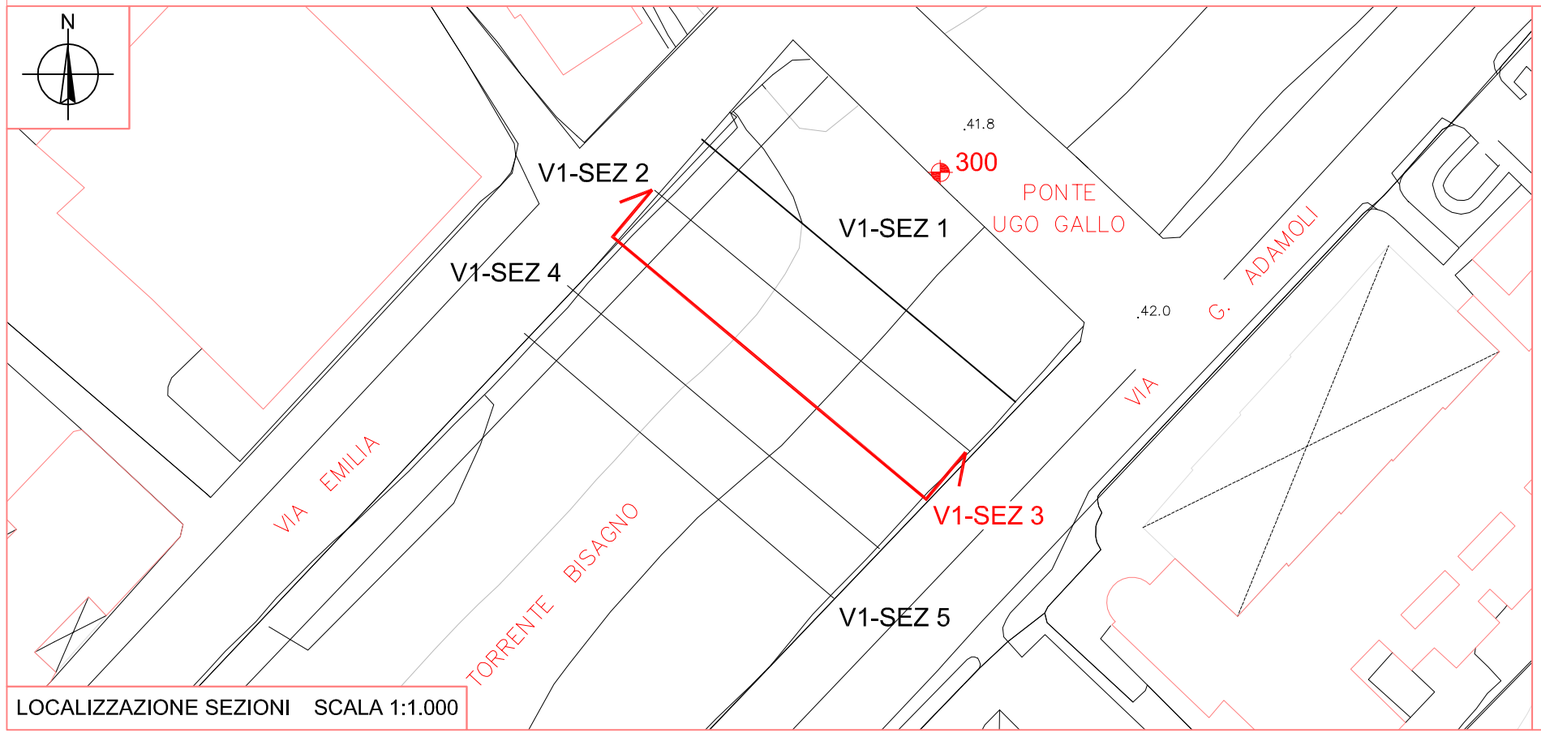

LOCALIZZAZIONE SEZIONI SCALA 1:1.000

COMMITTENTE

PROVINCIA DI GENOVA
DIREZIONE 03 - DIREZIONE PIANIFICAZIONE GENERALE E DI BACINO

TAV. 14

DATA RILIEVO 14/07/2012

AGG. 05_001

FILE Tav-14.dwg

SCALE Varie


PROGETTO
Monitoraggio Ambientale connesso all'intervento in fase di progettazione denominato "Scolmatore del torrente Bisagno in Comune di Genova"

OGGETTO DELLA TAVOLA
Zona V1
SEZ 3


RILIEVO E RESTITUZIONE GRAFICA

M3D Costruzioni Speciali S.r.l.
Via Trento, 4/2 - 16013 Campo Ligure GE
P.IVA 01293970990
Tel. 010-2518889 - Fax. 010-2517028
email info@m3dsrl.com

SEZIONE V1-SEZ 4

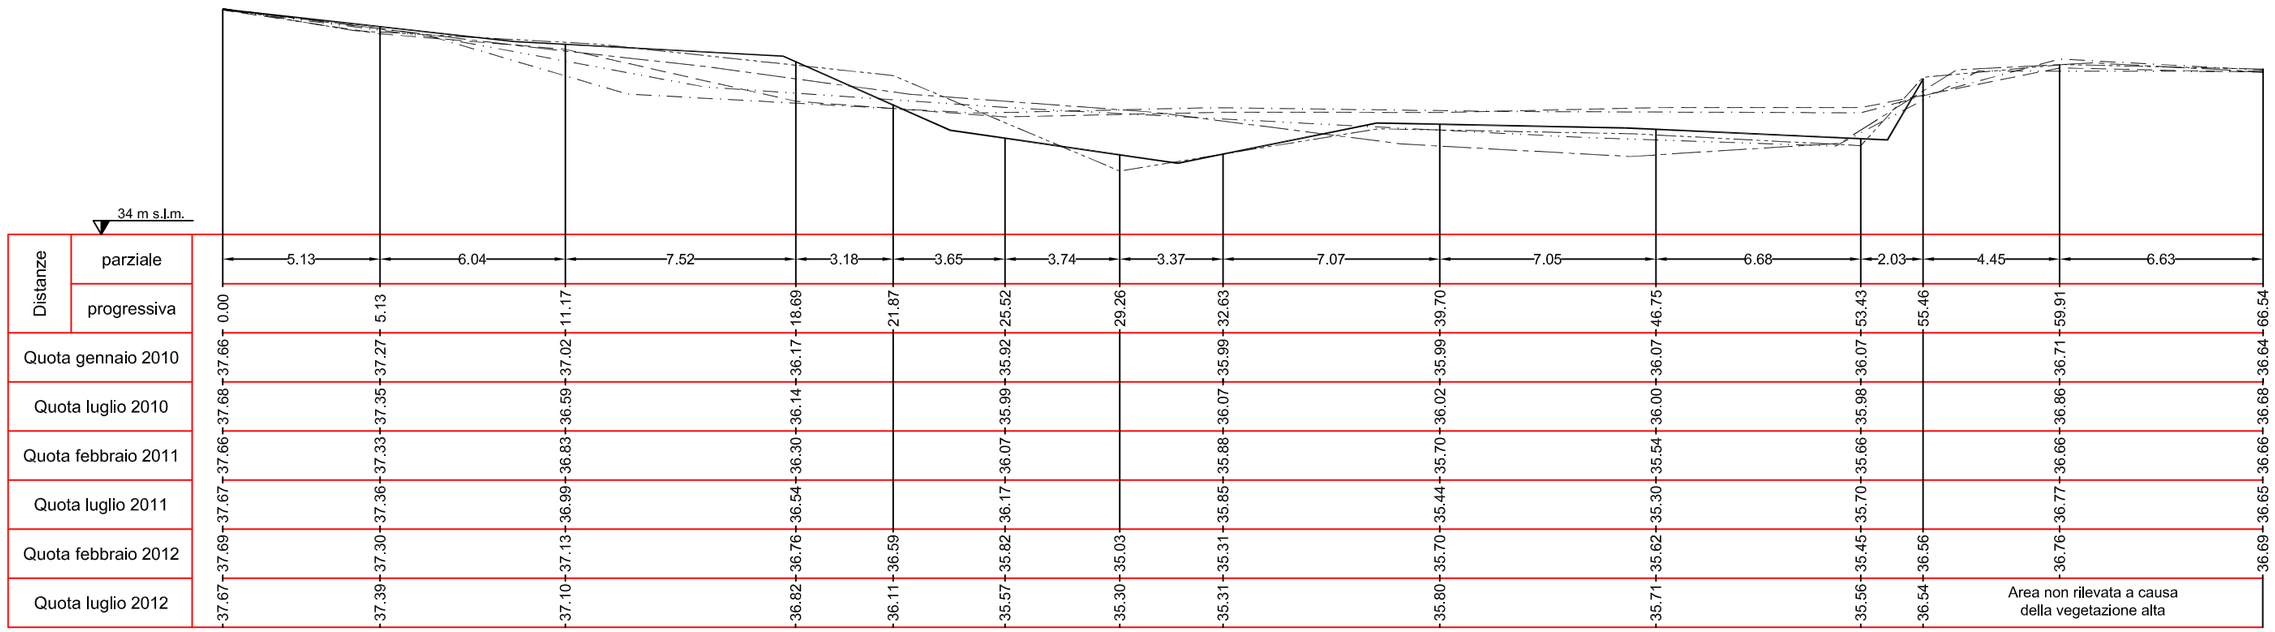


Distanze														
	parziale		5.13	6.04	7.52	3.18	3.65	3.74	3.37	7.07	7.05	6.68	2.03	4.45	6.63
	progressiva	0.00	5.13	11.17	18.69	21.87	25.52	29.26	32.63	39.70	46.75	53.43	55.46	59.91	66.54
Quota gennaio 2010		37.66	37.27	37.02	36.17		35.92		35.99	35.99	36.07	36.07		36.71	36.64
Quota luglio 2010		37.68	37.35	36.59	36.14		35.99		36.07	36.02	36.00	35.98		36.86	36.68
Quota febbraio 2011		37.66	37.33	36.83	36.30		36.07		35.88	35.70	35.54	35.66		36.66	36.66
Quota luglio 2011		37.67	37.36	36.99	36.54		36.17		35.85	35.44	35.30	35.70		36.77	36.65
Quota febbraio 2012		37.69	37.30	37.13	36.76	36.59	35.82	35.03	35.31	35.70	35.62	35.45	36.56	36.76	36.69
Quota luglio 2012		37.67	37.39	37.10	36.82	36.11	35.57	35.30	35.31	35.80	35.71	35.56	36.54	Area non rilevata a causa della vegetazione alta	

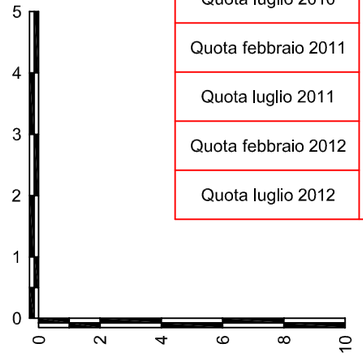

SCALA DISTANZA 1:200
SCALA ALTEZZE 1:100

Rilievo gennaio 2010
Rilievo febbraio 2011
Rilievo febbraio 2012
Rilievo luglio 2010
Rilievo luglio 2011

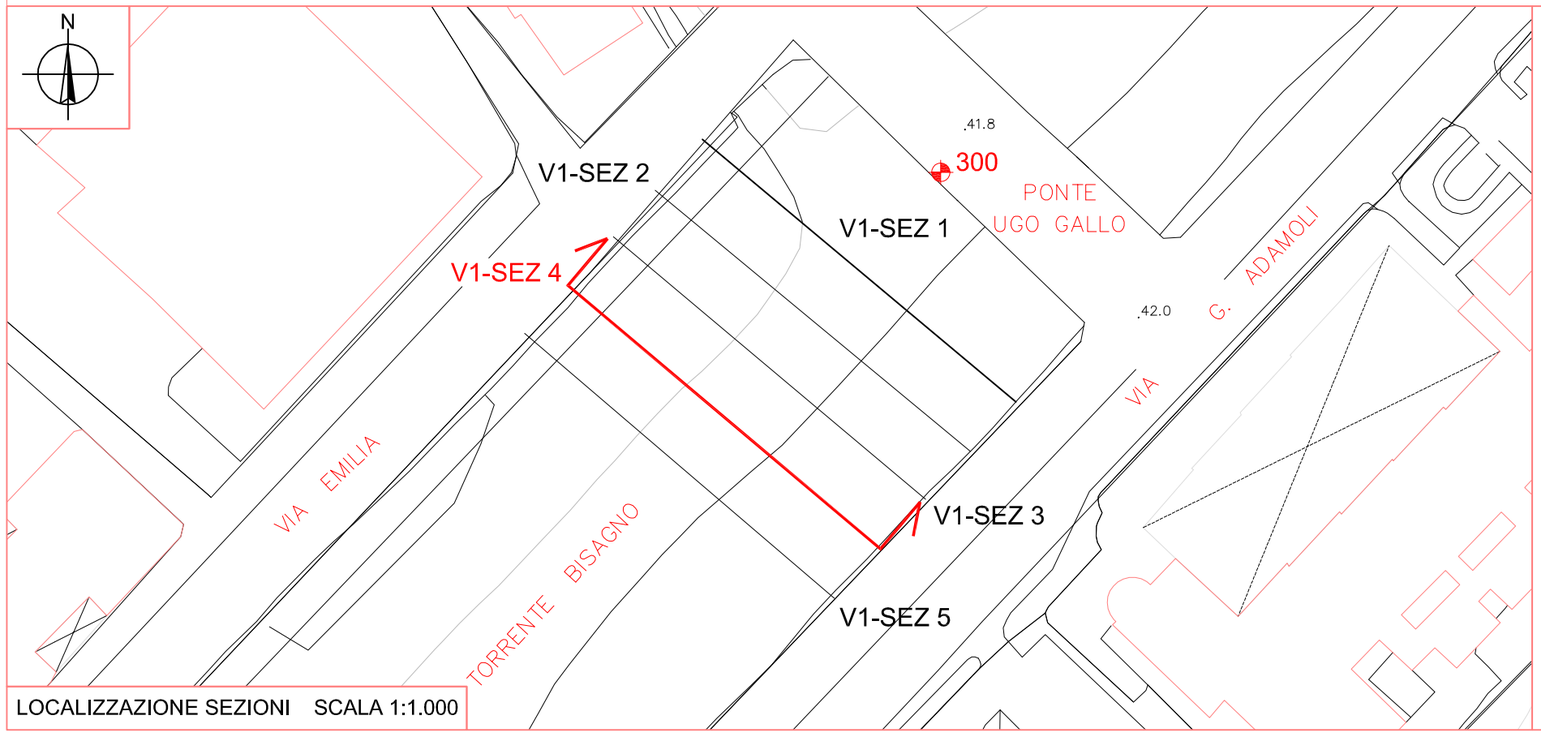

LOCALIZZAZIONE SEZIONI SCALA 1:1.000

COMMITTENTE

PROVINCIA DI GENOVA
DIREZIONE 03 - DIREZIONE PIANIFICAZIONE GENERALE E DI BACINO

TAV. 15

DATA RILIEVO 14/07/2012

AGG. 05_001

FILE Tav-15.dwg

SCALE Varie


PROGETTO
Monitoraggio Ambientale connesso all'intervento in fase di progettazione denominato "Scolmatore del torrente Bisagno in Comune di Genova"


OGGETTO DELLA TAVOLA
Zona V1
SEZ 4

RILIEVO E RESTITUZIONE GRAFICA

M3D Costruzioni Speciali S.r.l.
Via Trento, 4/2 - 16013 Campo Ligure GE
P.IVA 01293970990
Tel. 010-2518889 - Fax. 010-2517028
email info@m3dsrl.com


SEZIONE V1-SEZ 5

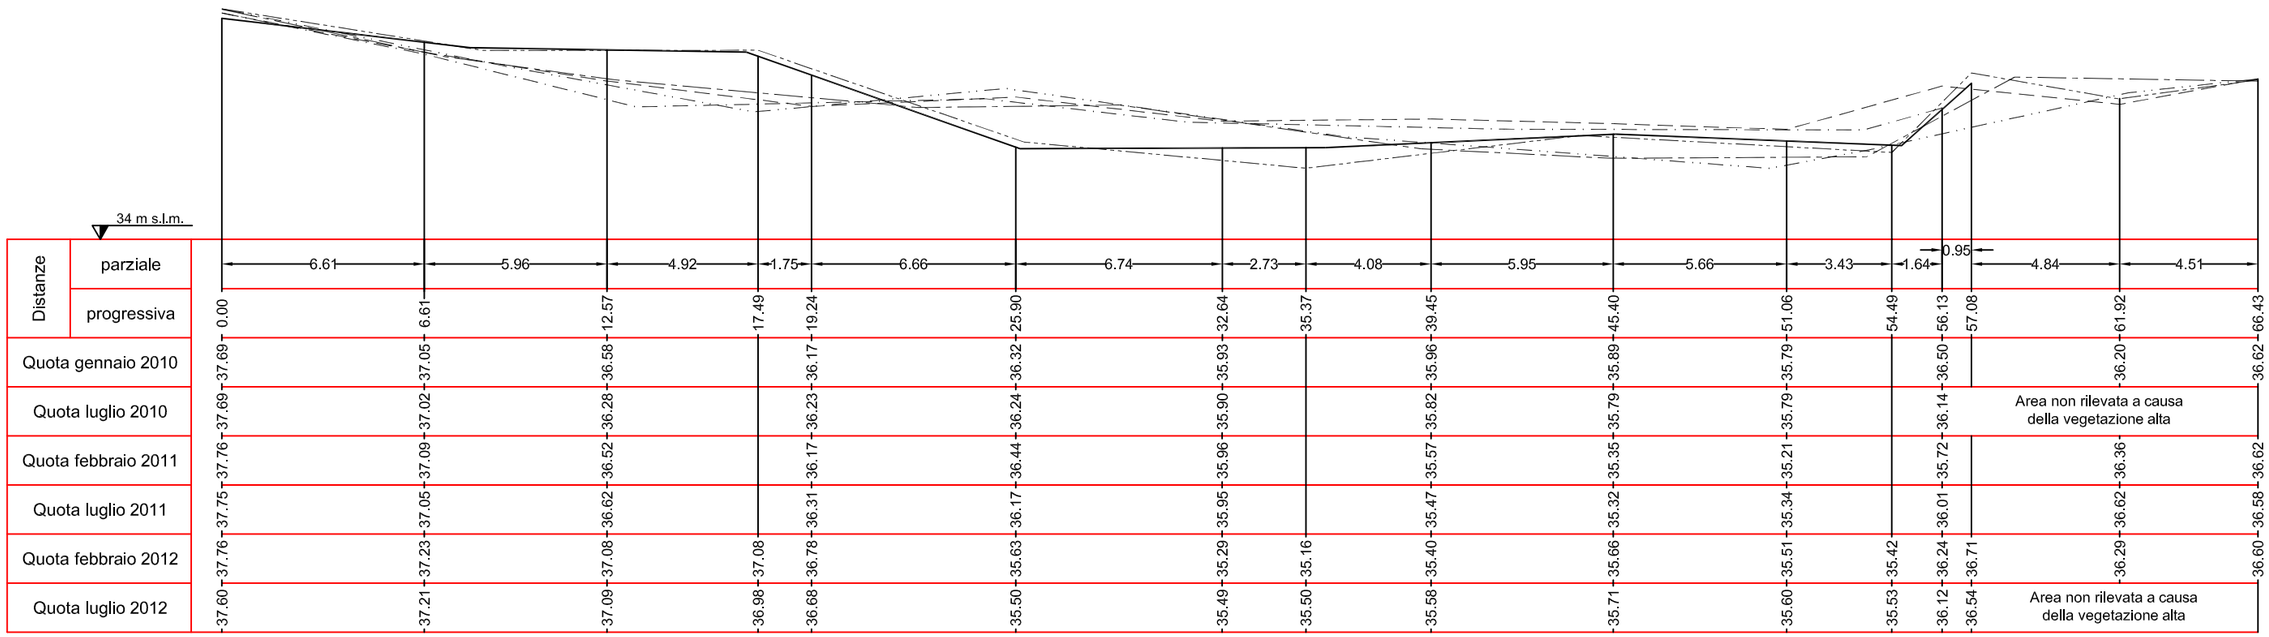

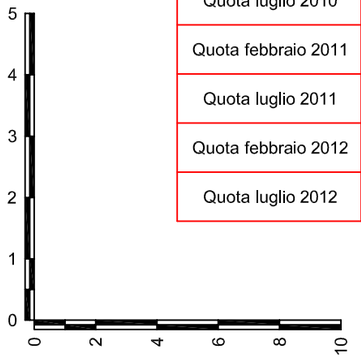

SCALA DISTANZA 1:200
SCALA ALTEZZE 1:100

Rilievo gennaio 2010
Rilievo febbraio 2011
Rilievo febbraio 2012
Rilievo luglio 2010
Rilievo luglio 2011

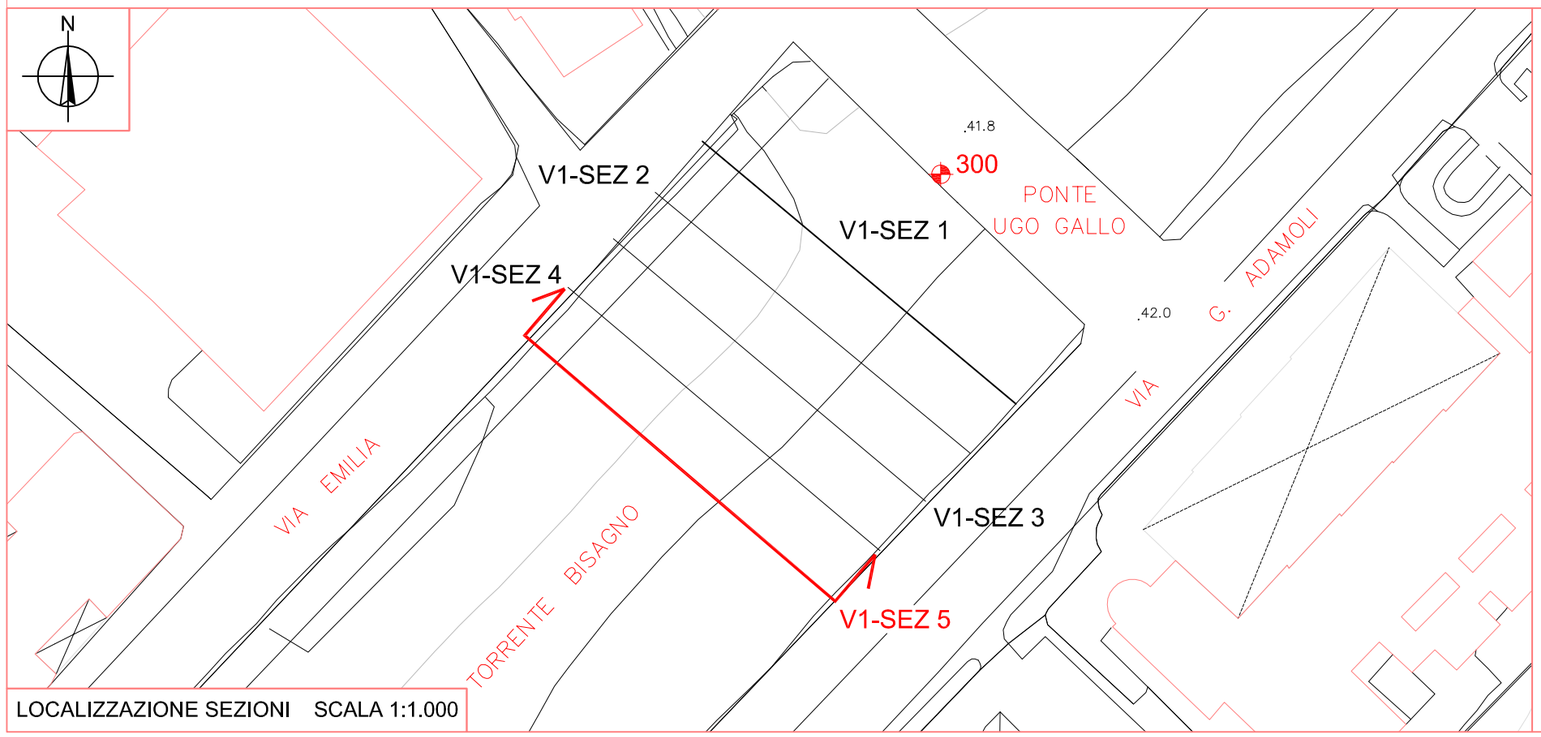

LOCALIZZAZIONE SEZIONI SCALA 1:1.000

COMMITTENTE

PROVINCIA DI GENOVA
DIREZIONE 03 - DIREZIONE PIANIFICAZIONE GENERALE E DI BACINO

TAV. 16

DATA RILIEVO 14/07/2012

AGG. 05_001

FILE Tav-16.dwg

SCALE Varie


PROGETTO
Monitoraggio Ambientale connesso all'intervento in fase di progettazione denominato "Scolmatore del torrente Bisagno in Comune di Genova"

OGGETTO DELLA TAVOLA
Zona V1
SEZ 5

RILIEVO E RESTITUZIONE GRAFICA


M3D Costruzioni Speciali S.r.l.
Via Trento, 4/2 - 16013 Campo Ligure GE
P.IVA 01293970990
Tel. 010-2518889 - Fax. 010-2517028
email info@m3dsrl.com

SEZIONE V2-SEZ 1

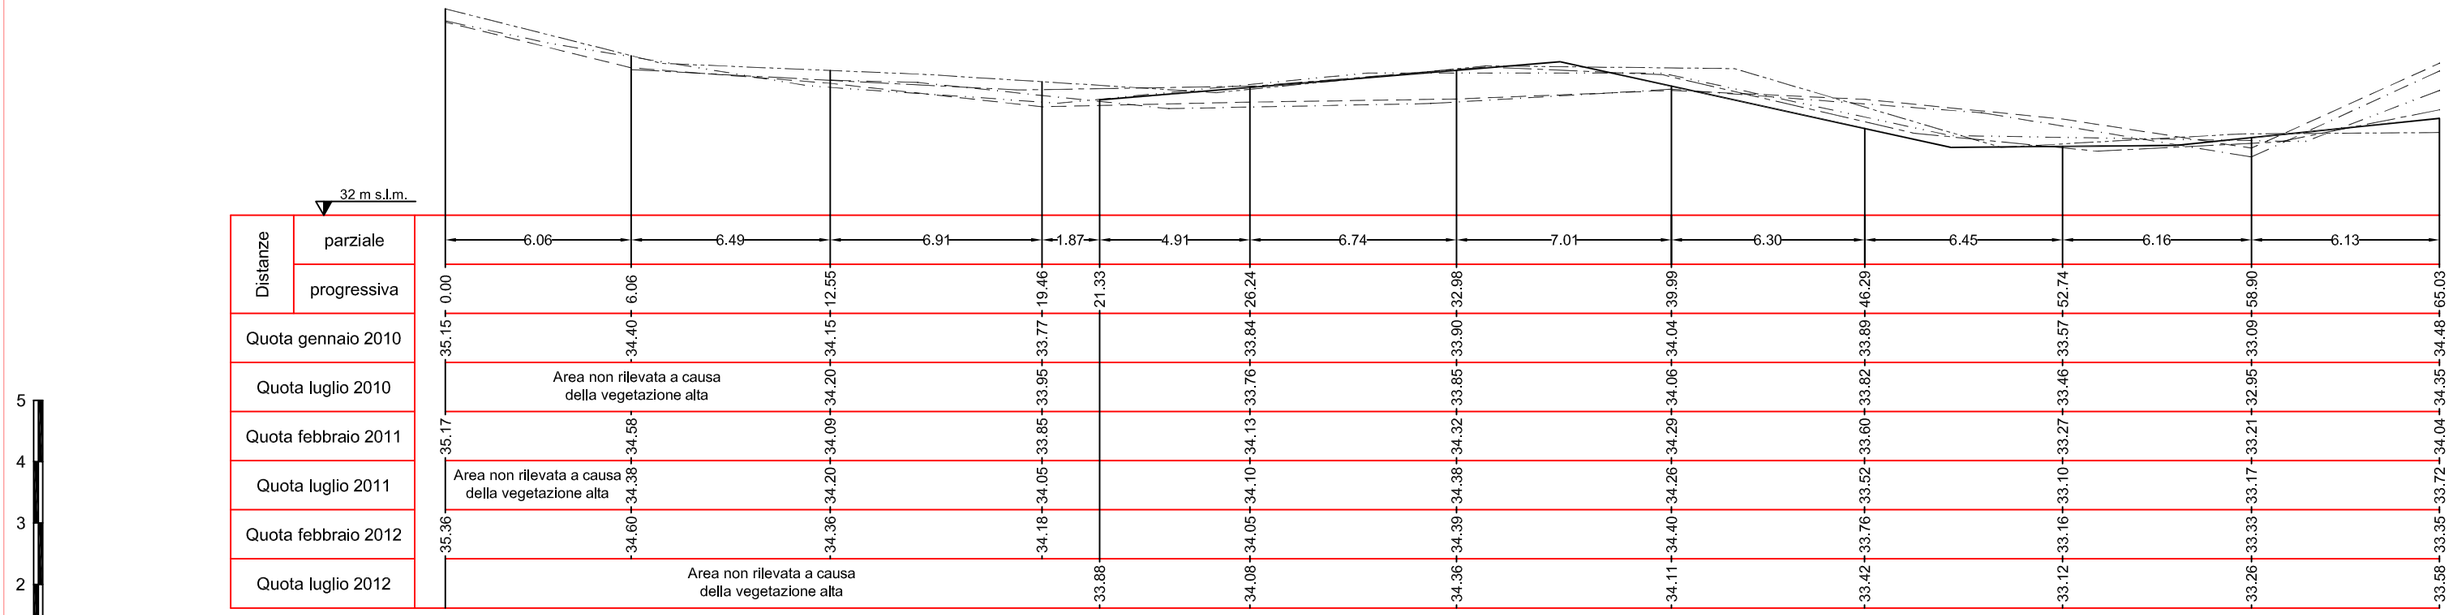

SCALA DISTANZA 1:200
SCALA ALTEZZE 1:100

Rilievo gennaio 2010
Rilievo febbraio 2011
Rilievo febbraio 2012
Rilievo luglio 2010
Rilievo luglio 2011

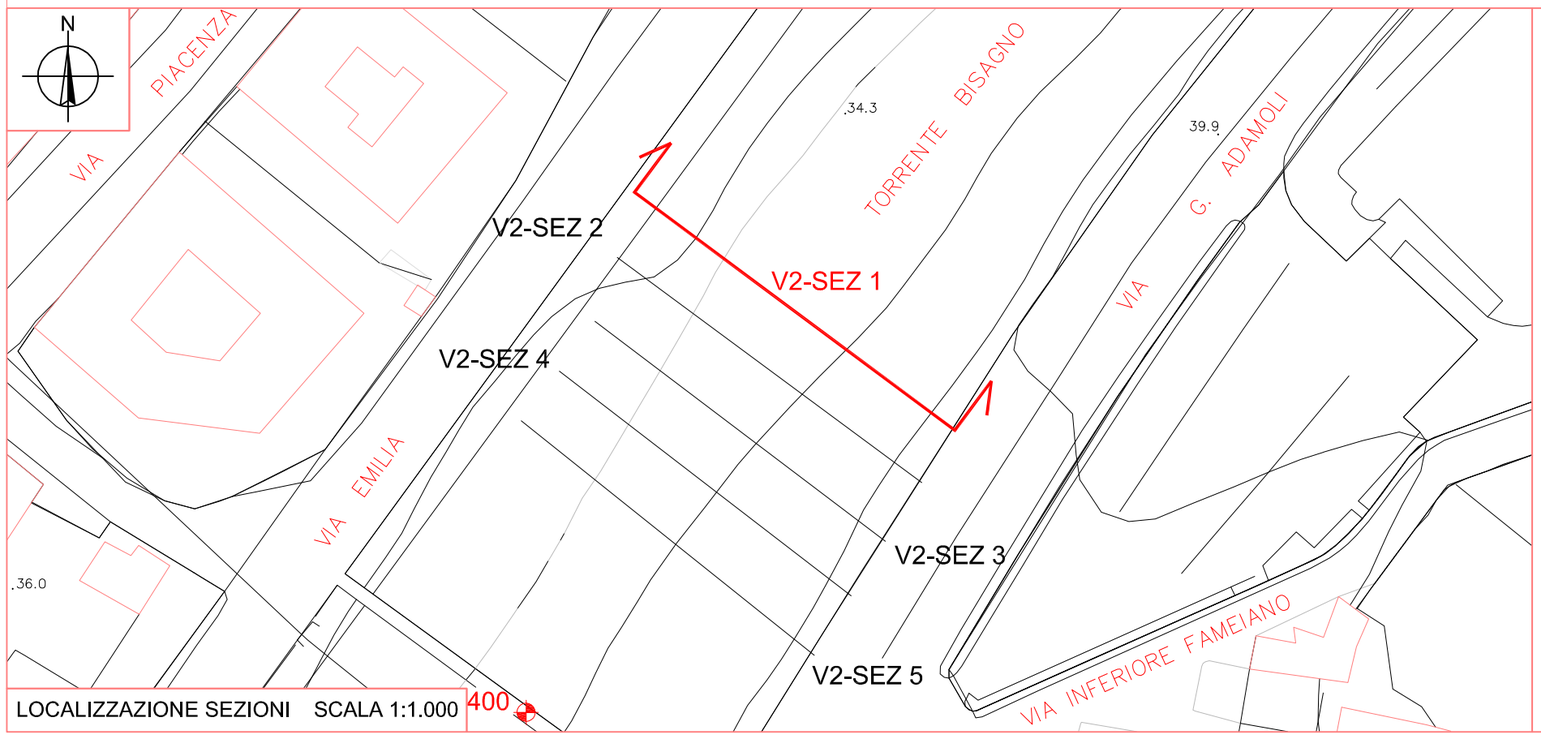

LOCALIZZAZIONE SEZIONI SCALA 1:1.000

COMMITTENTE

PROVINCIA DI GENOVA
DIREZIONE 03 - DIREZIONE PIANIFICAZIONE GENERALE E DI BACINO

TAV. 17

DATA RILIEVO 14/07/2012

AGG. 05_001

FILE Tav-17.dwg

SCALE Varie


PROGETTO
Monitoraggio Ambientale connesso all'intervento in fase di progettazione denominato "Scolmatore del torrente Bisagno in Comune di Genova"


OGGETTO DELLA TAVOLA
Zona V2
SEZ 1

RILIEVO E RESTITUZIONE GRAFICA

M3D Costruzioni Speciali S.r.l.
Via Trento, 4/2 - 16013 Campo Ligure GE
P.IVA 01293970990
Tel. 010-2518889 - Fax. 010-2517028
email info@m3dsrl.com


SEZIONE V2-SEZ 2

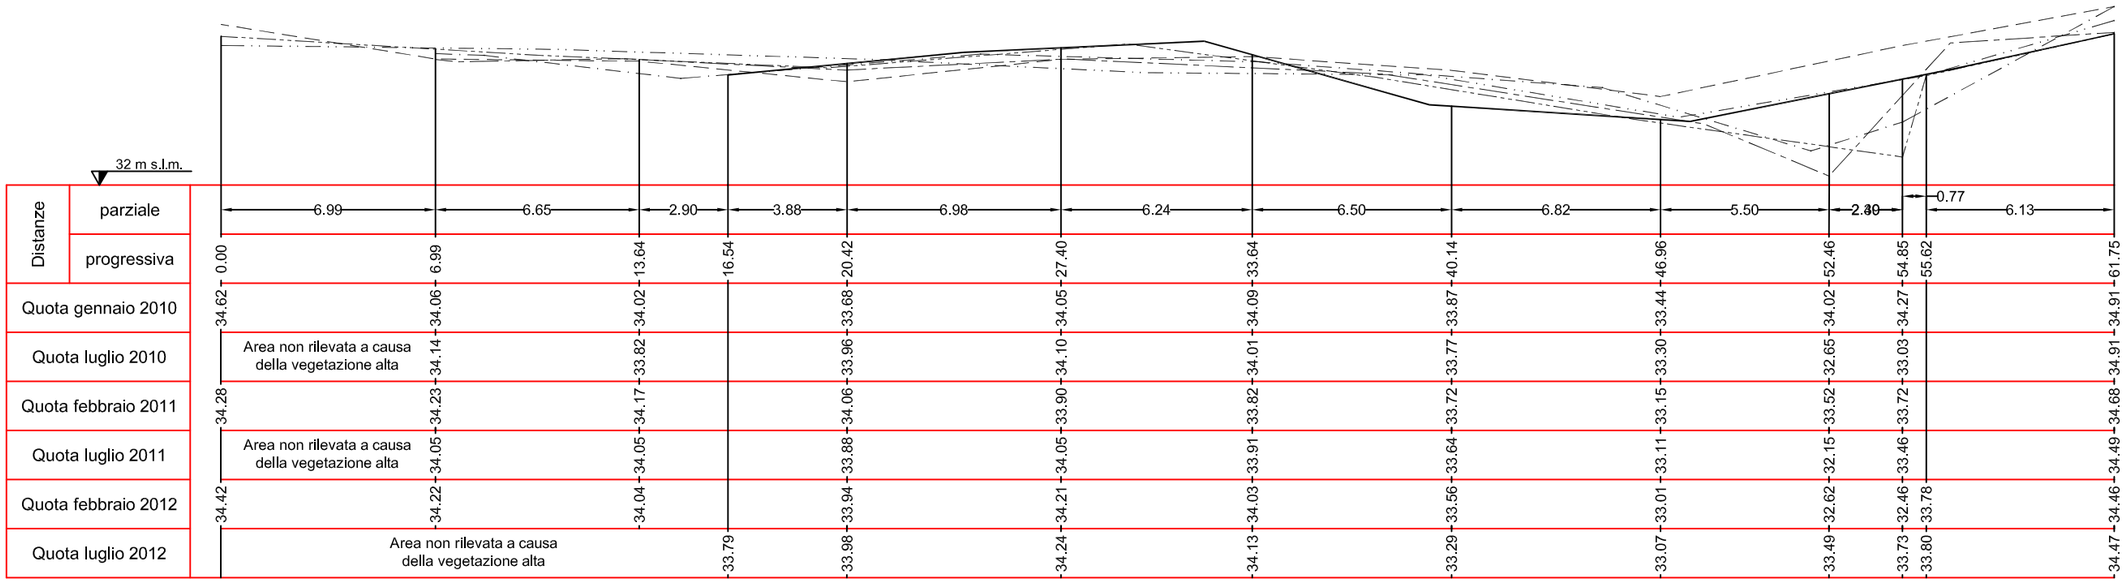

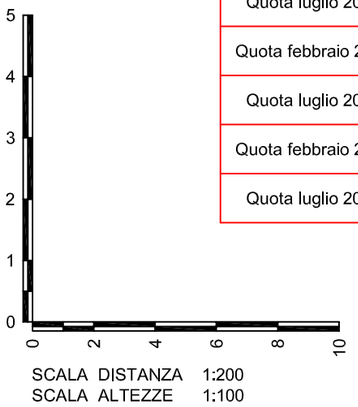

SCALA DISTANZA 1:200
SCALA ALTEZZE 1:100

Rilievo gennaio 2010
Rilievo febbraio 2011
Rilievo febbraio 2012
Rilievo luglio 2010
Rilievo luglio 2011

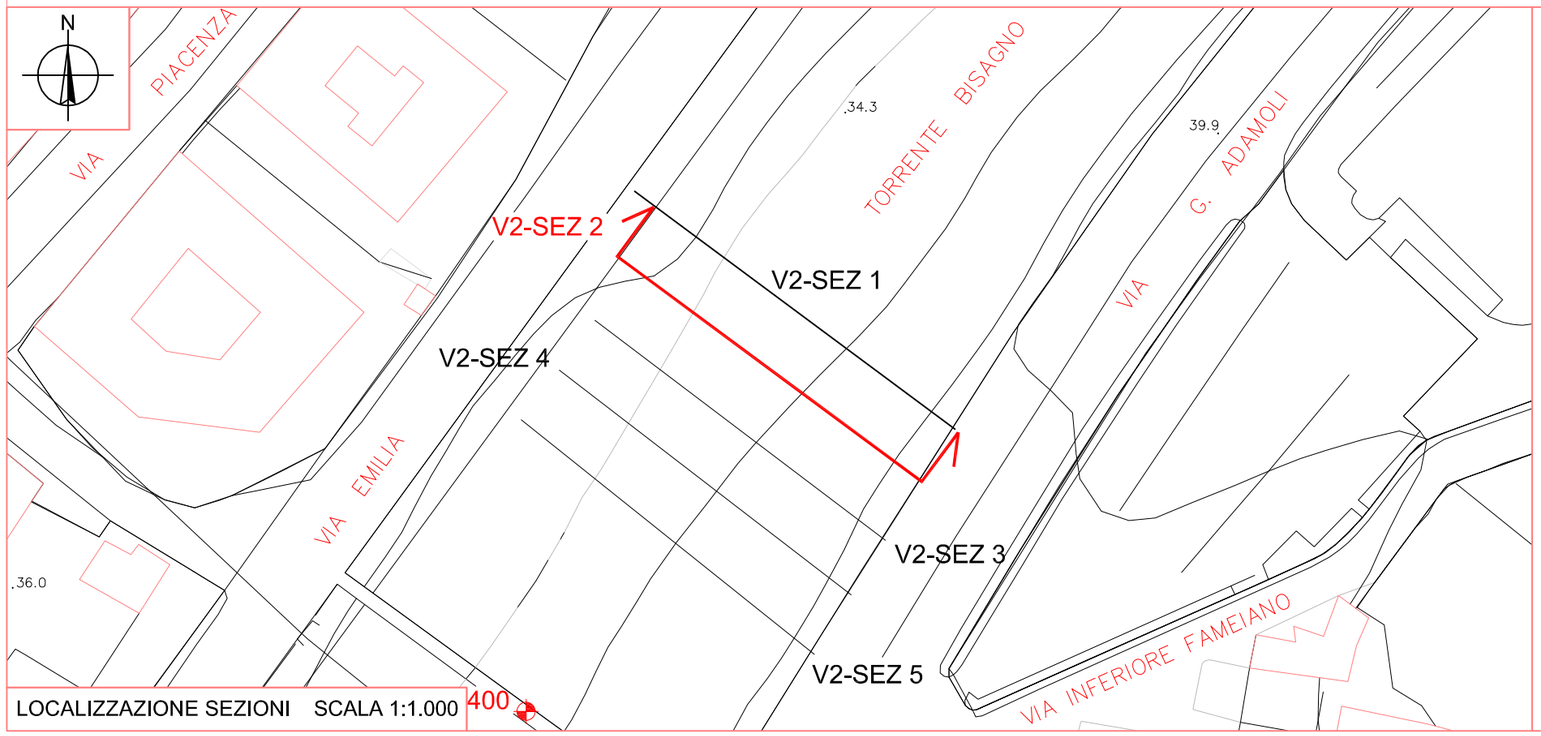

LOCALIZZAZIONE SEZIONI SCALA 1:1.000

COMMITTENTE

PROVINCIA DI GENOVA
DIREZIONE 03 - DIREZIONE PIANIFICAZIONE GENERALE E DI BACINO

TAV. 18

DATA RILIEVO 14/07/2012

AGG. 05_001

FILE Tav-18.dwg

SCALE Varie


PROGETTO
Monitoraggio Ambientale connesso all'intervento in fase di progettazione denominato "Scolmatore del torrente Bisagno in Comune di Genova"

OGGETTO DELLA TAVOLA
Zona V2
SEZ 2

RILIEVO E RESTITUZIONE GRAFICA


M3D Costruzioni Speciali S.r.l.
Via Trento, 4/2 - 16013 Campo Ligure GE
P.IVA 01293970990
Tel. 010-2518889 - Fax. 010-2517028
email info@m3dsrl.com

SEZIONE V2-SEZ 3

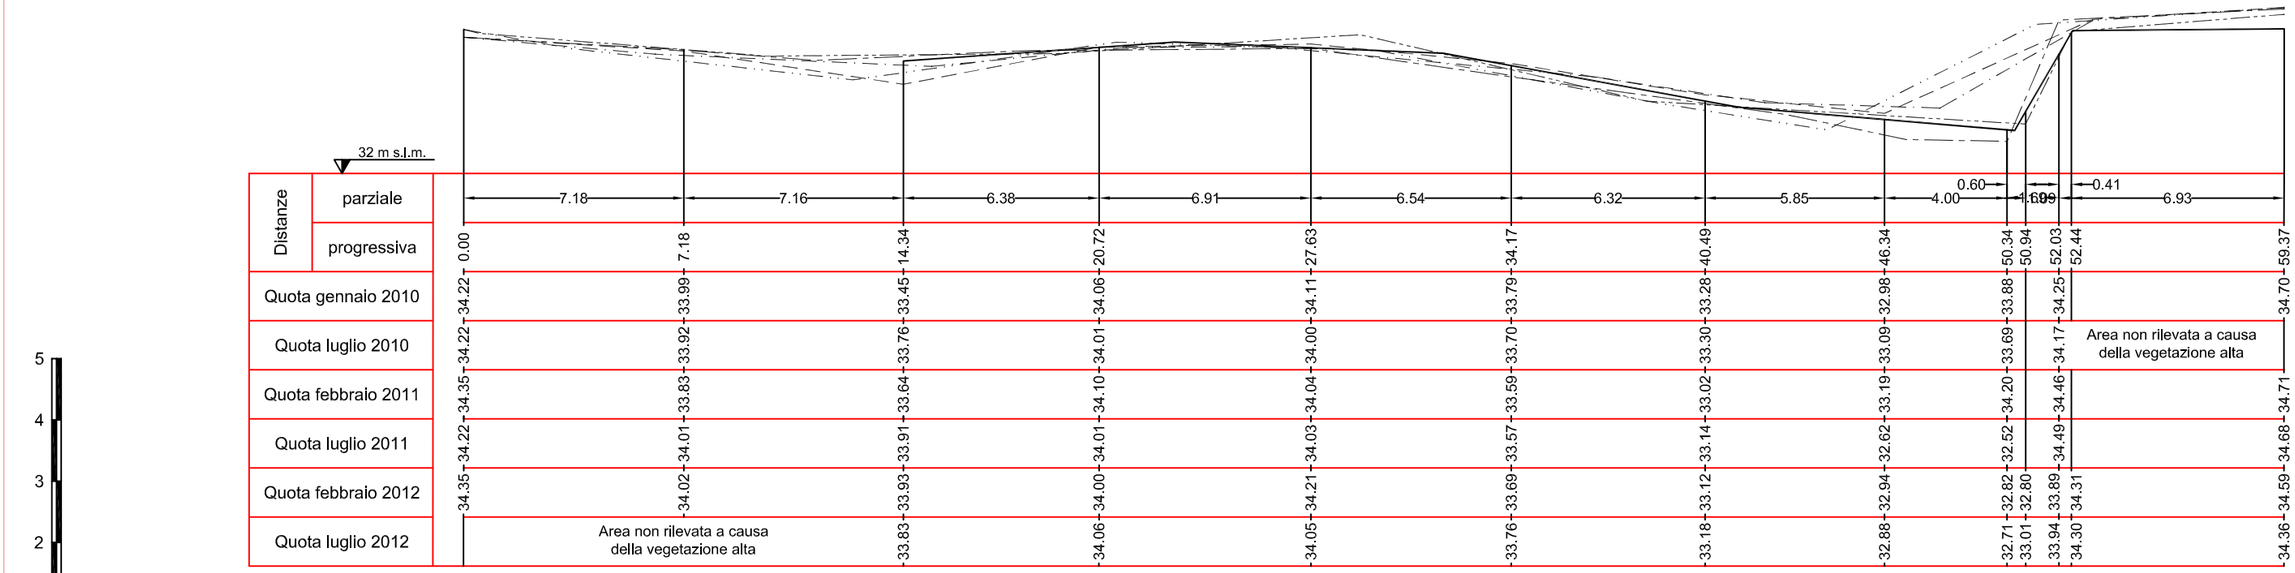

SCALA DISTANZA 1:200
SCALA ALTEZZE 1:100

Rilievo gennaio 2010
Rilievo febbraio 2011
Rilievo febbraio 2012
Rilievo luglio 2010
Rilievo luglio 2011

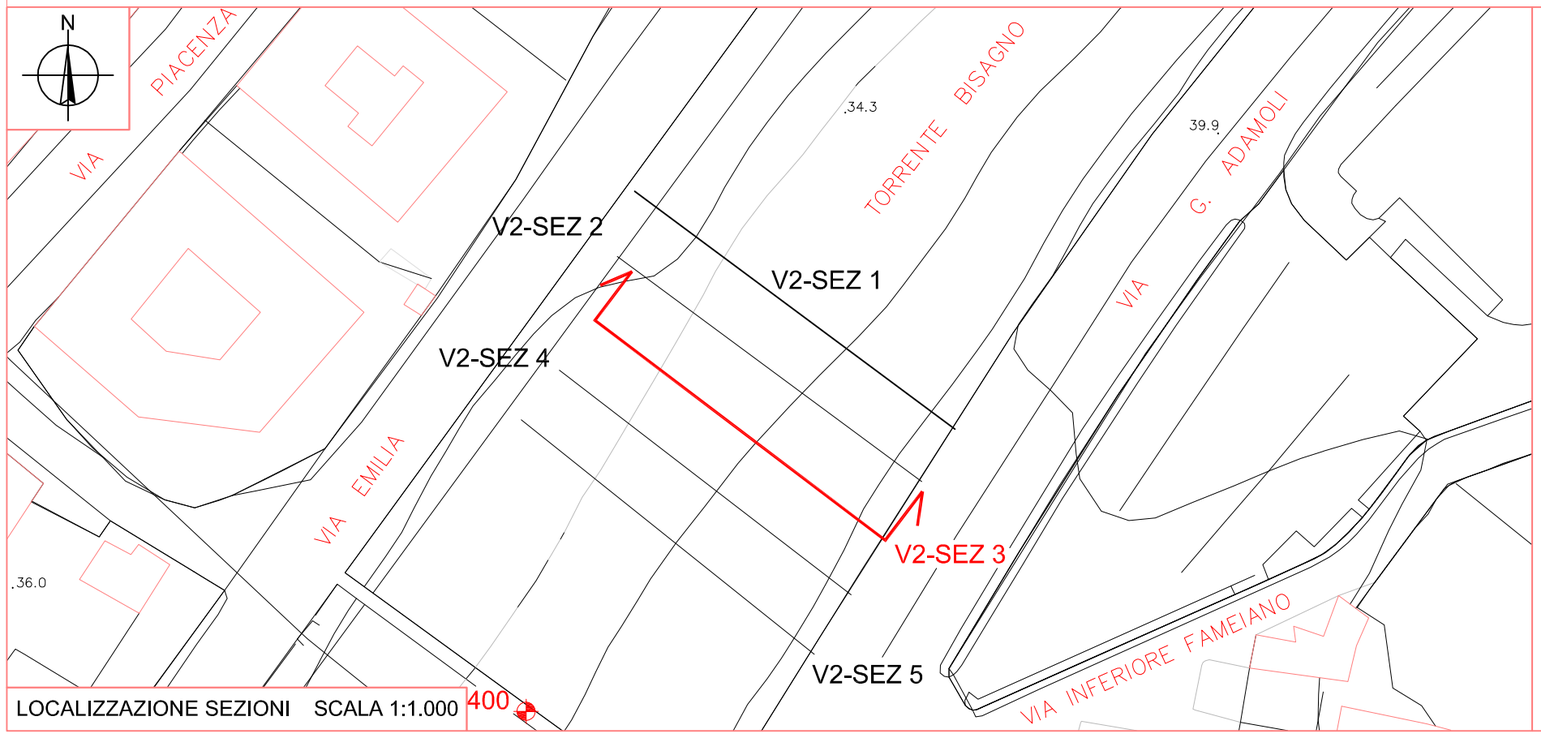

LOCALIZZAZIONE SEZIONI SCALA 1:1.000

COMMITTENTE

PROVINCIA DI GENOVA
DIREZIONE 03 - DIREZIONE PIANIFICAZIONE GENERALE E DI BACINO

TAV. 19

DATA RILIEVO 14/07/2012

AGG. 05_001

FILE Tav-19.dwg

SCALE Varie


PROGETTO
Monitoraggio Ambientale connesso all'intervento in fase di progettazione denominato "Scolmatore del torrente Bisagno in Comune di Genova"


OGGETTO DELLA TAVOLA
Zona V2
SEZ 3

RILIEVO E RESTITUZIONE GRAFICA

M3D Costruzioni Speciali S.r.l.
Via Trento, 4/2 - 16013 Campo Ligure GE
P.IVA 01293970990
Tel. 010-2518889 - Fax. 010-2517028
email info@m3dsrl.com

SEZIONE V2-SEZ 4

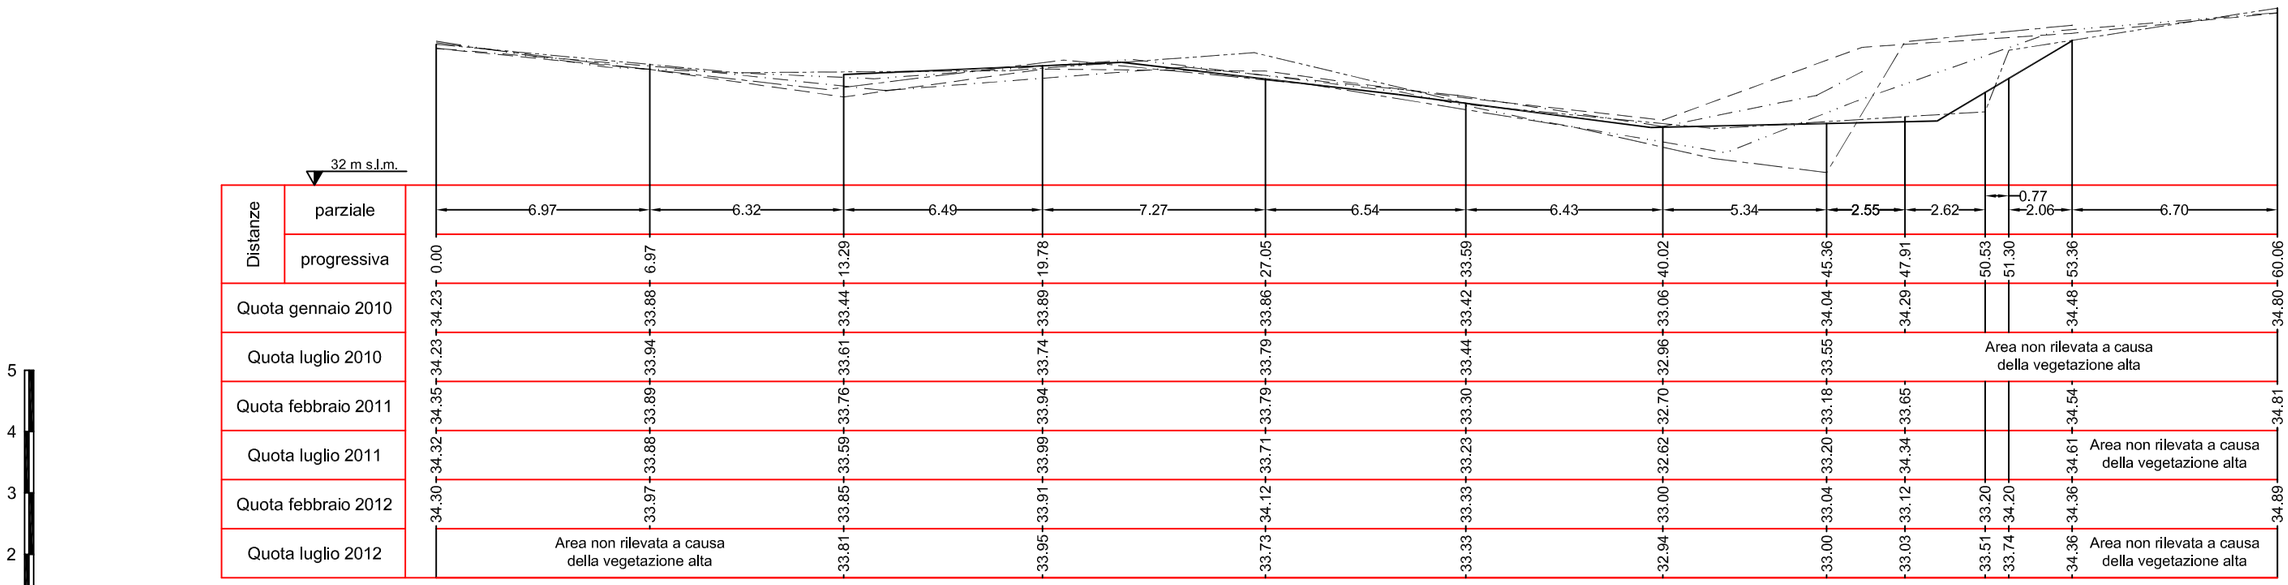

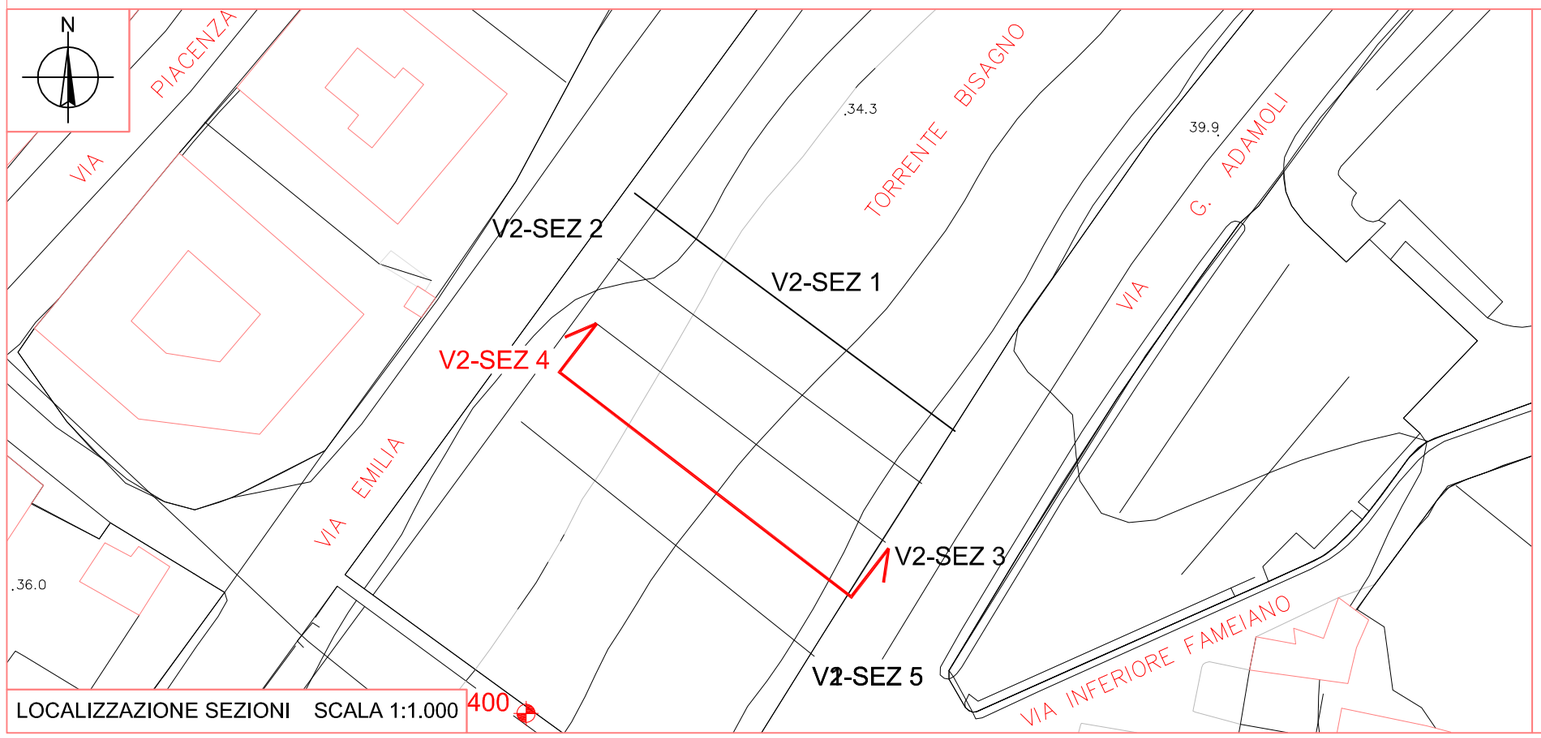

COMMITTENTE

PROVINCIA DI GENOVA
DIREZIONE 03 - DIREZIONE PIANIFICAZIONE GENERALE E DI BACINO

TAV. 20

DATA RILIEVO 14/07/2012

AGG. 05_001

FILE Tav-20.dwg

SCALE Varie


PROGETTO
Monitoraggio Ambientale connesso all'intervento in fase di progettazione denominato "Scolmatore del torrente Bisagno in Comune di Genova"


OGGETTO DELLA TAVOLA
Zona V2
SEZ 4

RILIEVO E RESTITUZIONE GRAFICA

M3D Costruzioni Speciali S.r.l.
Via Trento, 4/2 - 16013 Campo Ligure GE
P.IVA 01293970990
Tel. 010-2518889 - Fax. 010-2517028
email info@m3dsrl.com


SEZIONE V2-SEZ 5

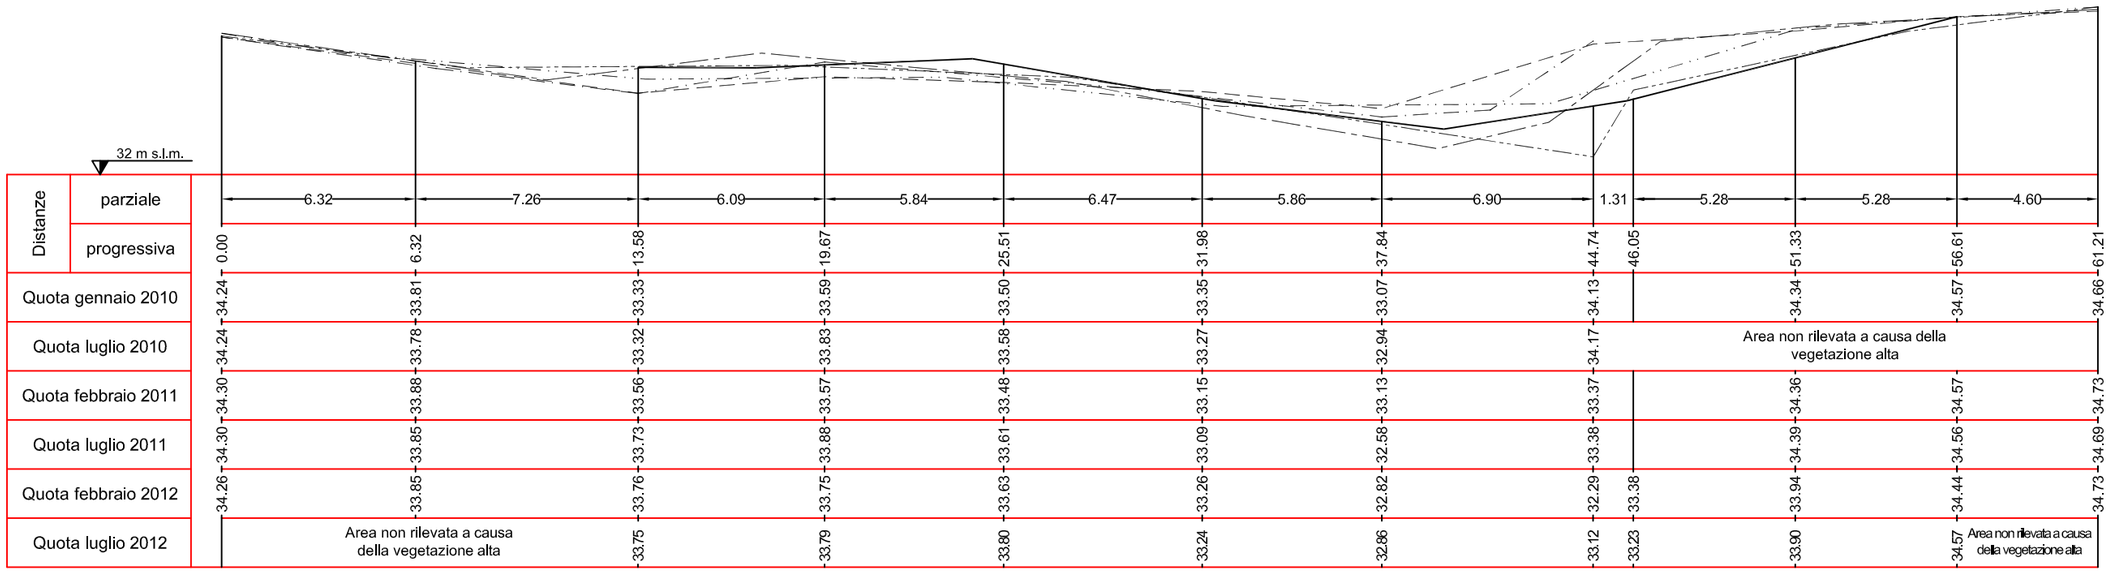

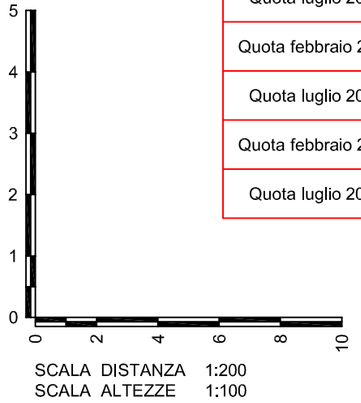

SCALA DISTANZA 1:200
SCALA ALTEZZE 1:100

Rilievo gennaio 2010
Rilievo febbraio 2011
Rilievo febbraio 2012
Rilievo luglio 2010
Rilievo luglio 2011

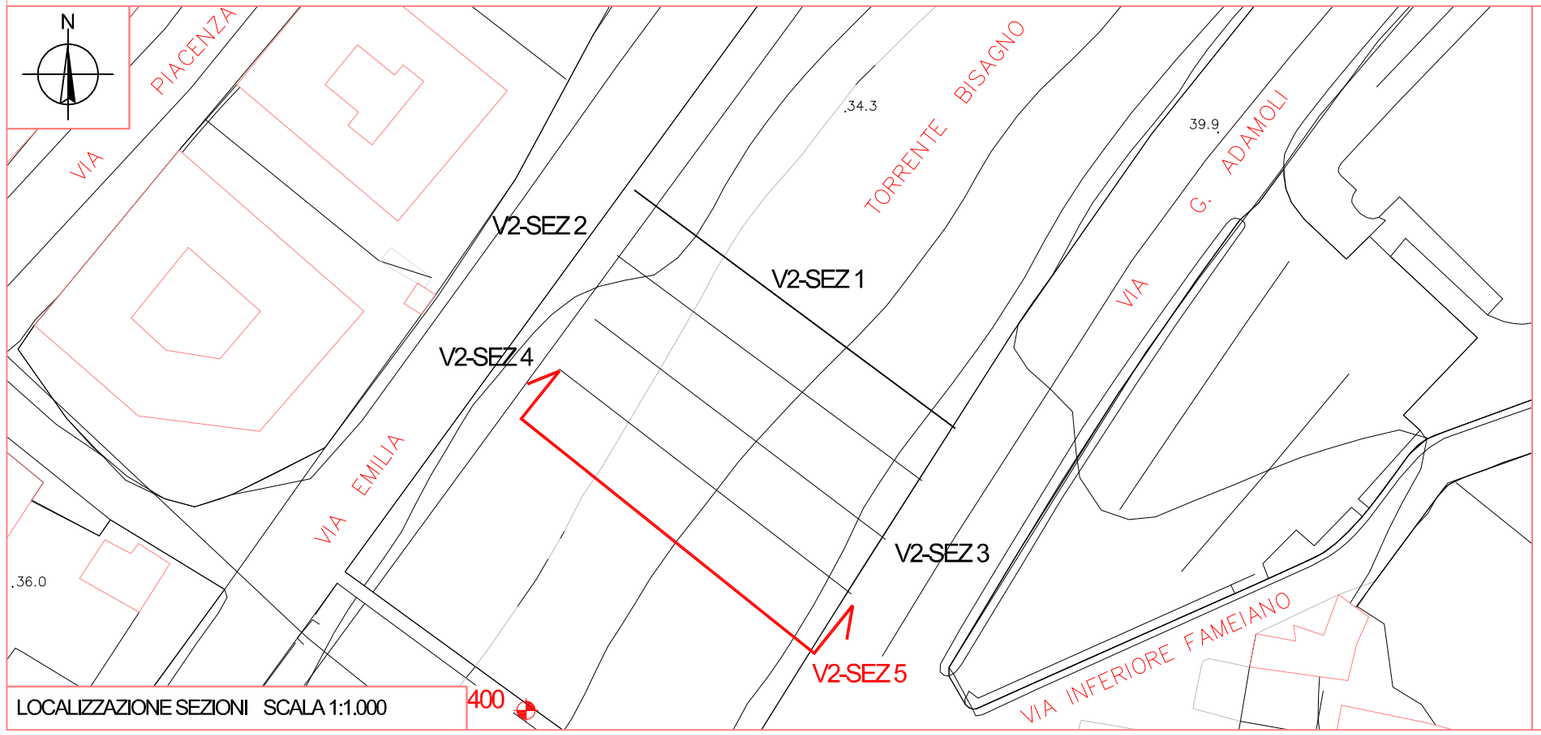

LOCALIZZAZIONE SEZIONI SCALA 1:1.000

COMMITTENTE

PROVINCIA DI GENOVA
DIREZIONE 03 - DIREZIONE PIANIFICAZIONE GENERALE E DI BACINO

TAV. 21

DATA RILIEVO 14/07/2012

AGG. 05_001

PROGETTO
Monitoraggio Ambientale connesso all'intervento in fase di progettazione denominato "Scolmatore del torrente Bisagno in Comune di Genova"

FILE Tav-21.dwg

SCALE Varie

OGGETTO DELLA TAVOLA
Zona V2
SEZ 5

RILIEVO E RESTITUZIONE GRAFICA

M3D Costruzioni Speciali S.r.l.
Via Trento, 4/2 - 16013 Campo Ligure GE
P.IVA 01293970990
Tel. 010-2518889 - Fax. 010-2517028
email info@m3dsrl.com