

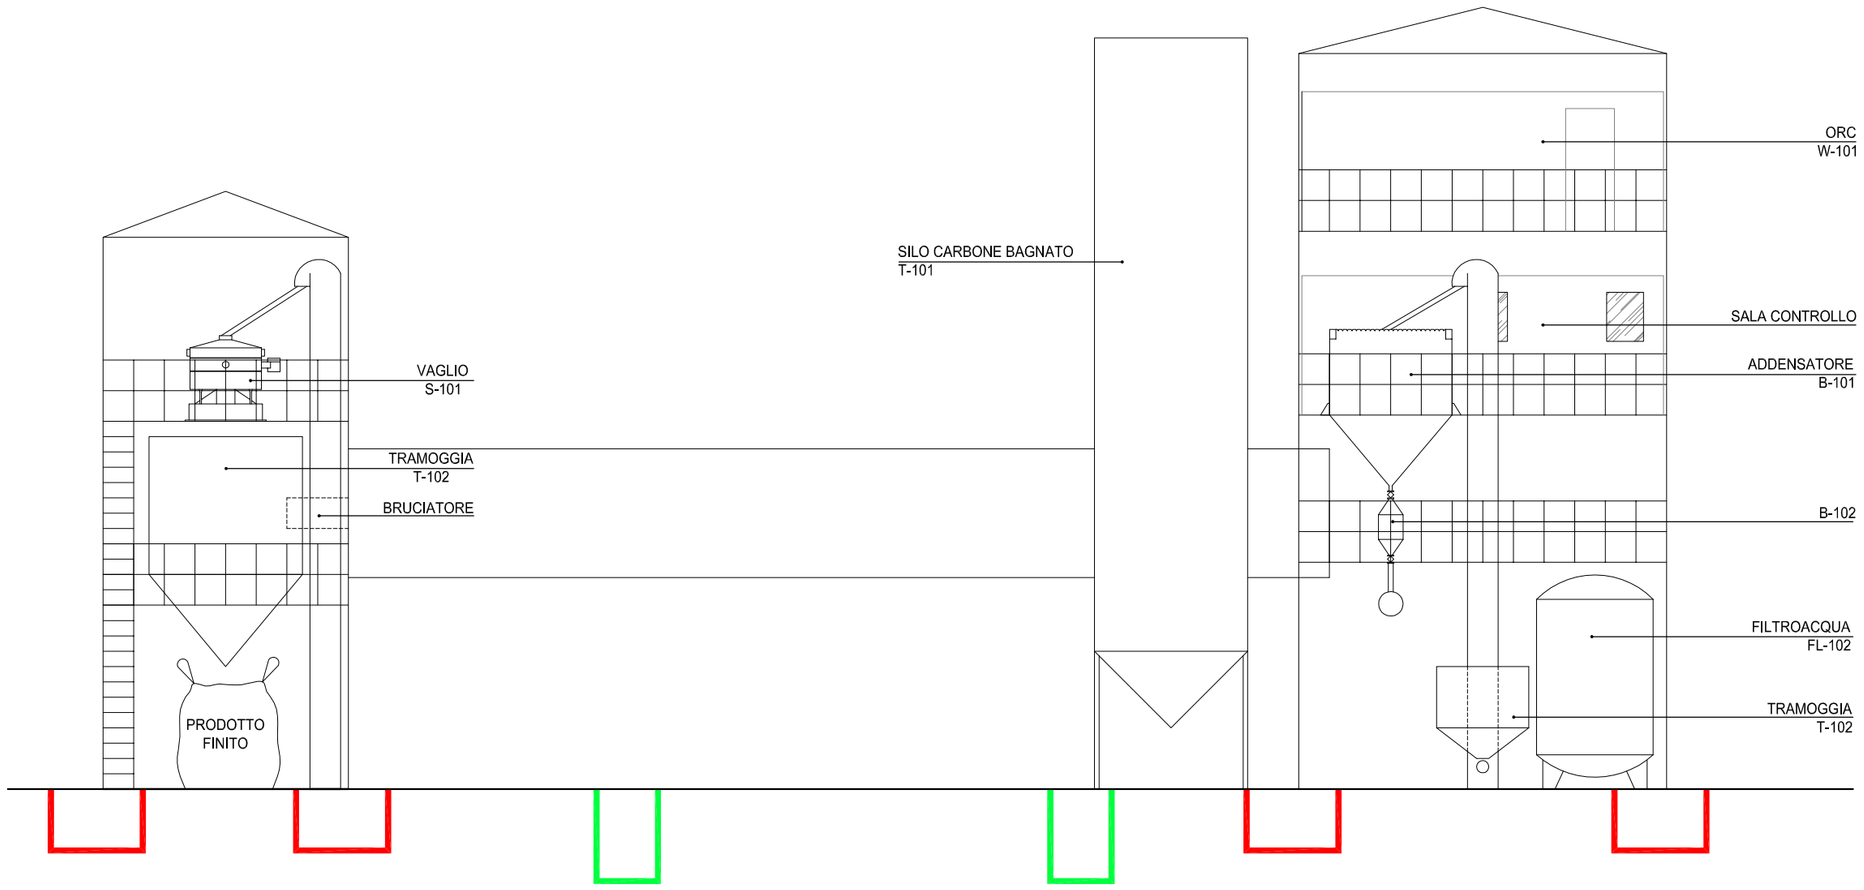


PROSPETTO A-A

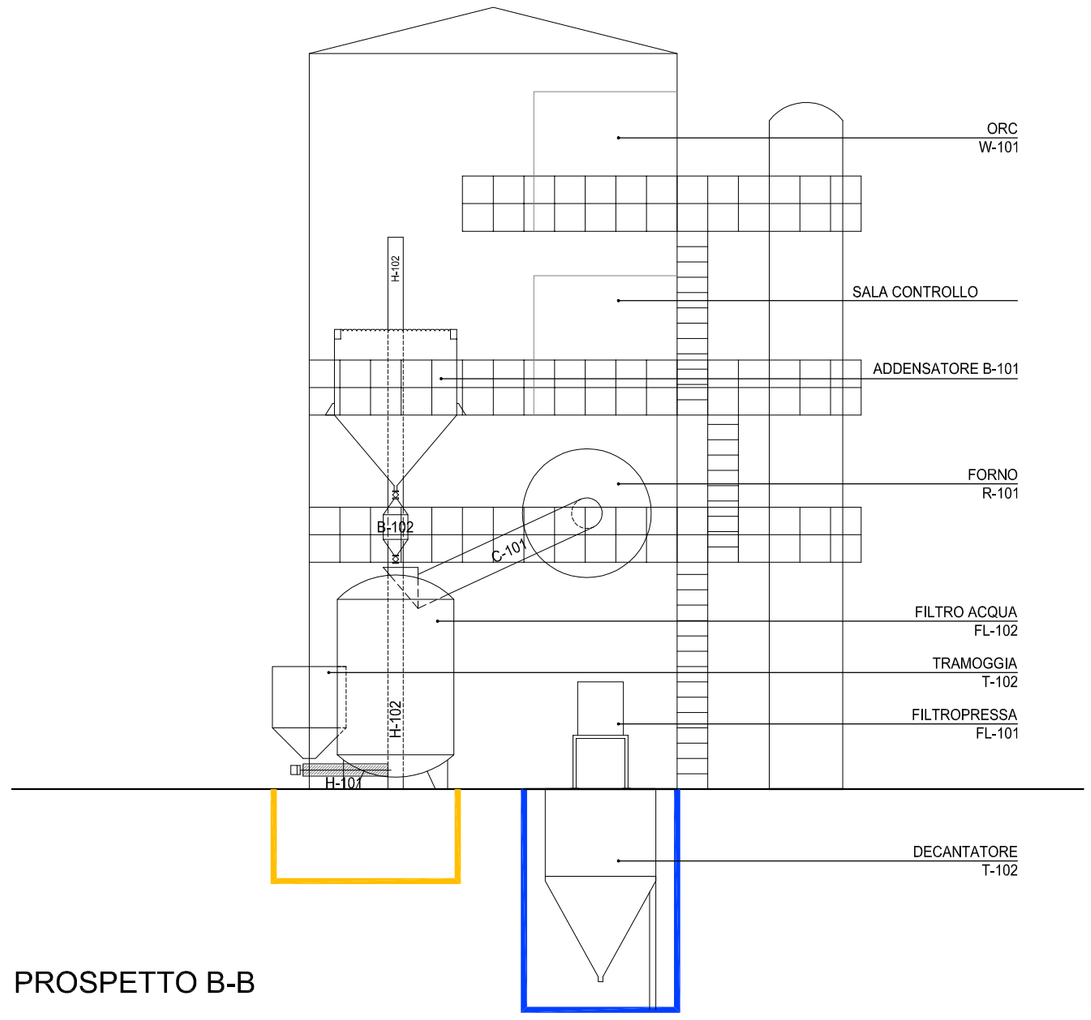

PROSPETTO B-B

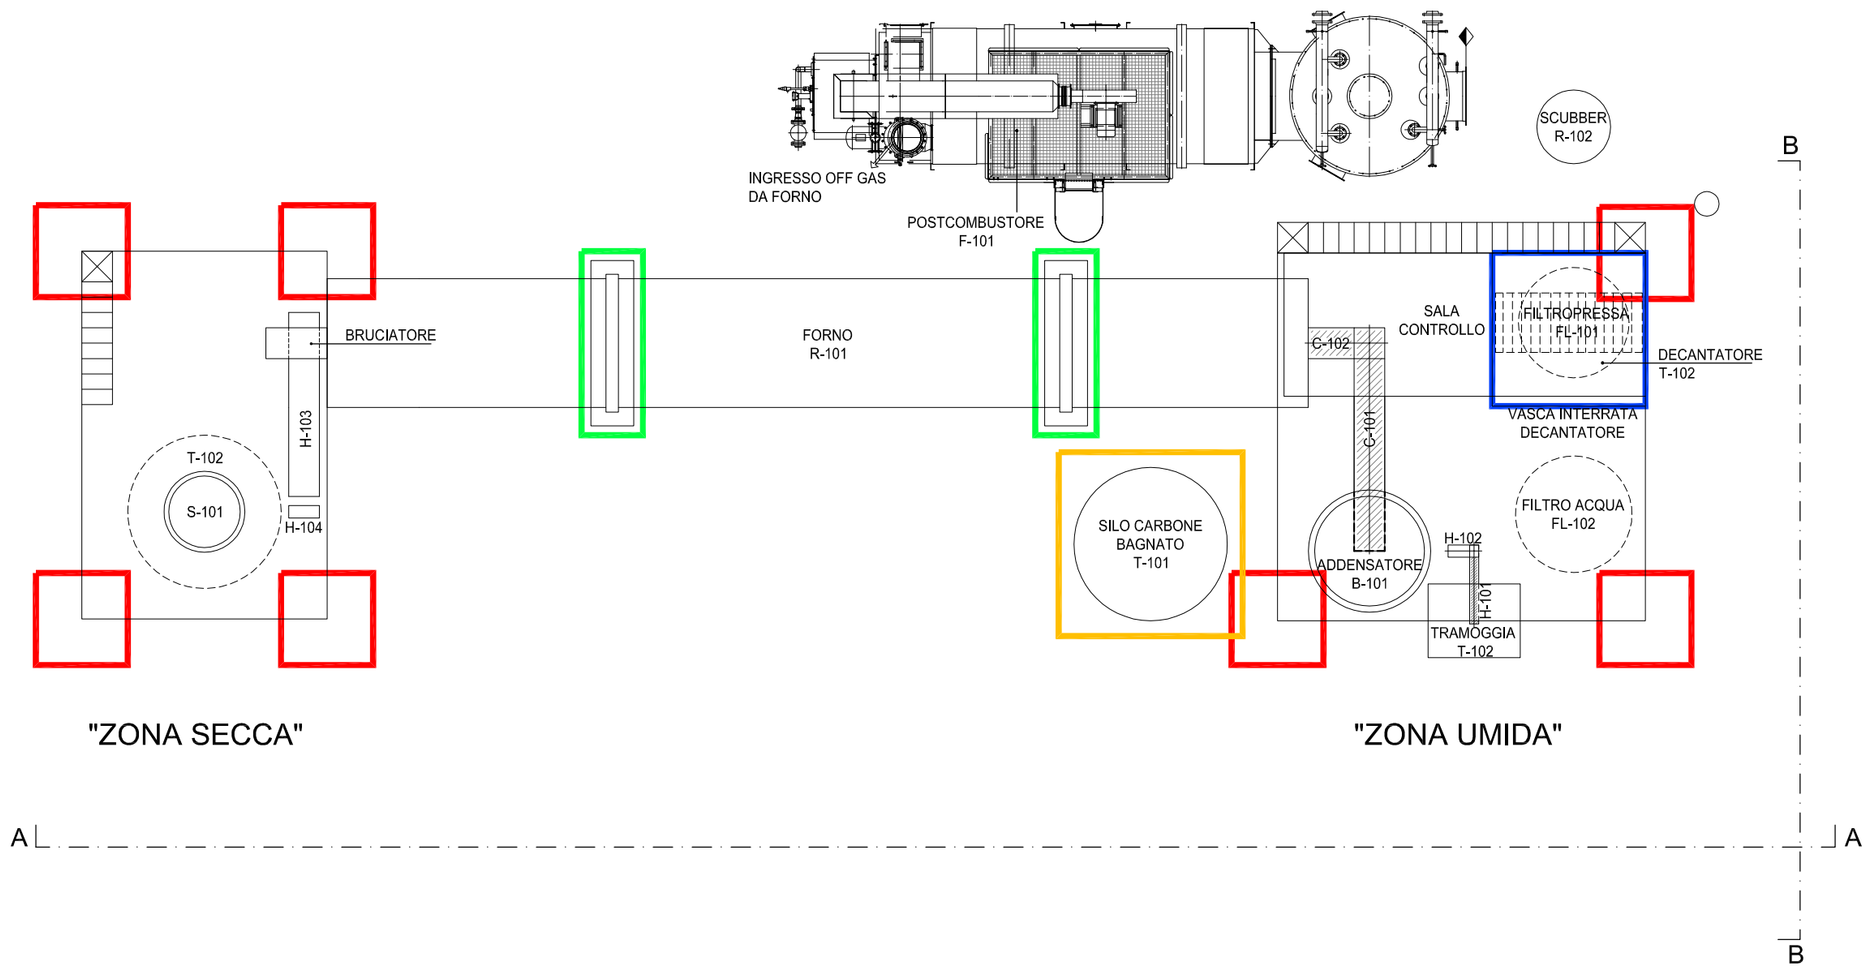

- Scavi per pilastri di fondazione sez. 150 cm x 150 cm x h100 cm
- Scavi per basamenti forno sez. 100 cm x 300 cm x h150 cm
- Scavo per vasca interrata acque sez. 250 cm x 250 cm x h360 cm
- Scavo per basamento silo carbone sez. 300 cm x 300 cm x h150 cm

revisione	modifiche	data	firma

TITOLO: **Allegato 1b**: STUDIO DI IMPATTO AMBIENTALE
Realizzazione di impianto riattivazione carboni attivi granulari
Localizzazione scavi per opere di fondazione e vasca interrata.

CLIENTE: GALE S.r.l. Stabilimento di Via Stalingrado, 50 - Cairo Montenotte (SV)

SERVIZI INDUSTRIALI GENOVA SIGE S.R.L.

DIS. N° 111326/03.M0

FORM.	DATA: 11/03/2011	DISEGNATO: MLO	MODIFICHE:
A2	SCALA: 1:100	CONTROLLATO:	VEDI DIS. N°
	DISEGNO RISERVATO SIGE A TERMINI DI LEGGE		SOSTITUISCE IL N°