

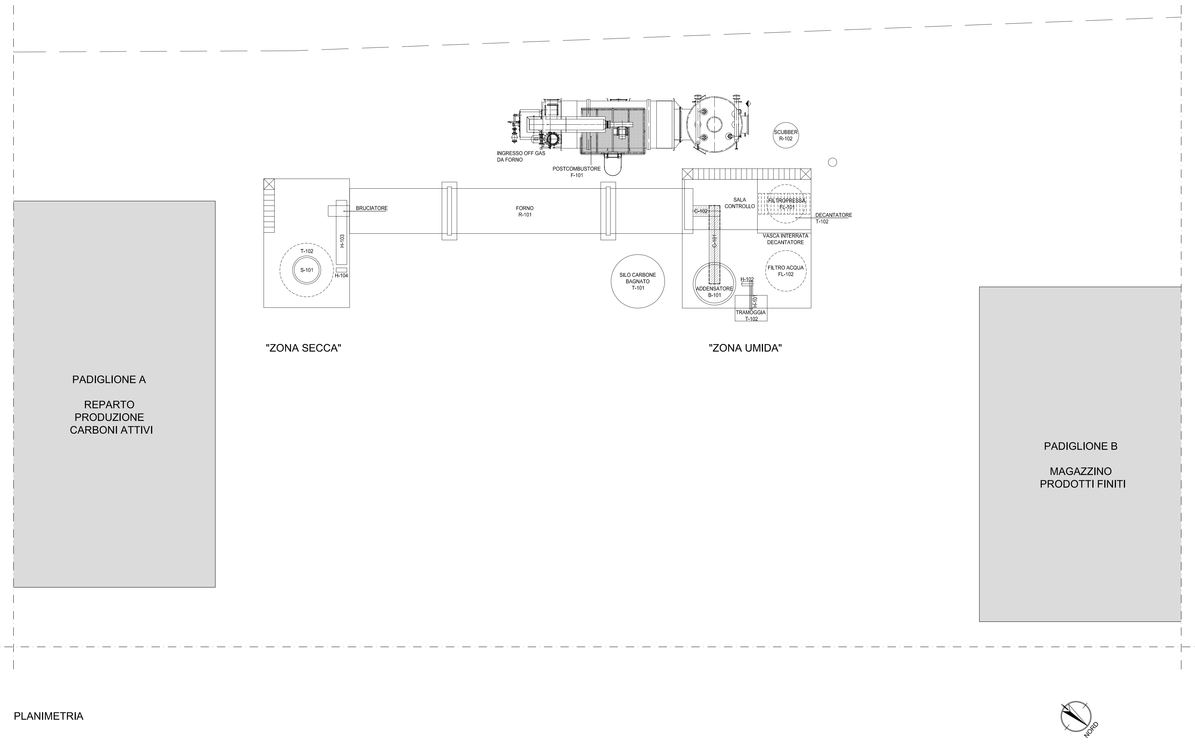



PLANIMETRIA

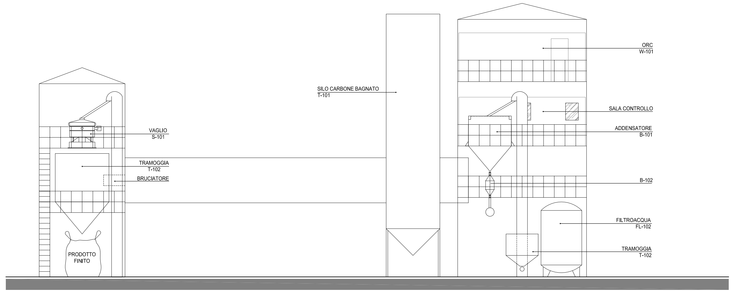


ALZATA DI INSIEME

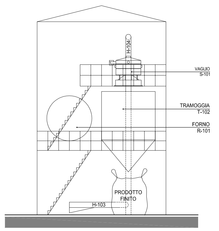


ALZATA - "ZONA SECCA"

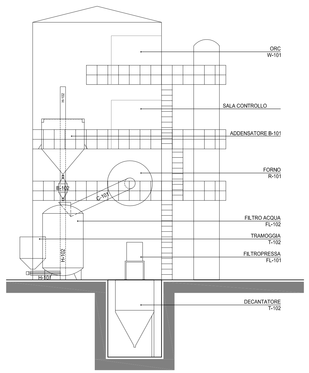


ALZATA - "ZONA UMIDA"

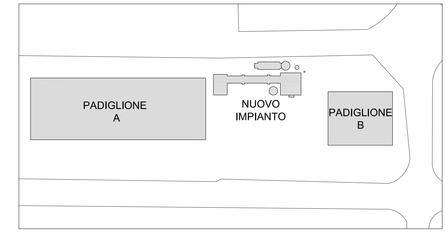


KEY PLAN

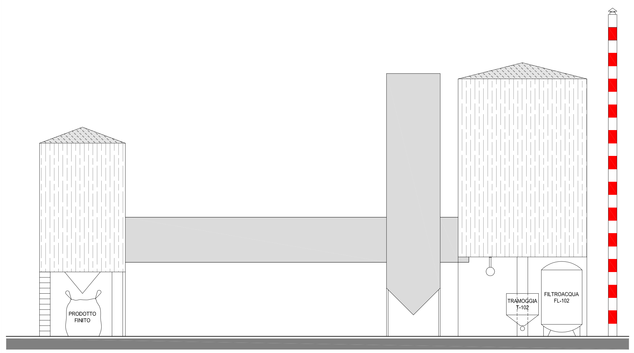


VISTA DA NORD - EST

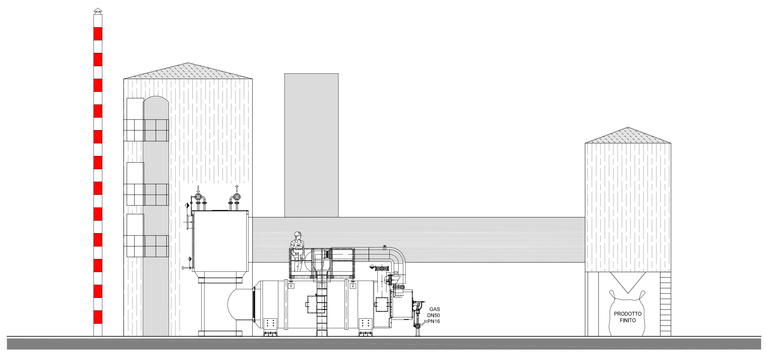

VISTA DA SUD - OVEST

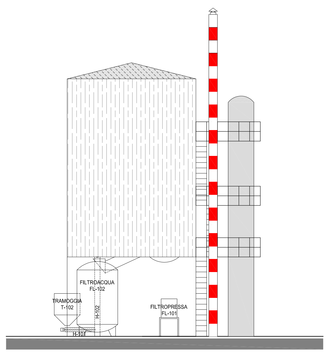

VISTA DA NORD - OVEST

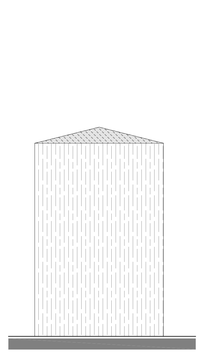

VISTA DA SUD - EST

revisione	modifiche	data	firma

TITOLO: **Allegato 1c**: STUDIO DI IMPATTO AMBIENTALE
Realizzazione di impianto riattivazione carboni attivi granulari
Planimetria e prospetti impianto.

CLIENTE: GALE S.r.l. Stabilimento di Via Stalingrado, 50 - Cairo Montenotte (SV)

SERVIZI INDUSTRIALI GENOVA SIGE S.R.L.

DIS. N°: 111326/04.M0

FORM.	DATA:	DISEGNATO:	MODIFICHE:
A1+	11/03/2011	MLO	
	SCALA: 1:100	CONTROLLATO:	VEDI DIS. N°
	DISEGNO RISERVATO SIGE A TERMINI DI LEGGE		SOSTITUISCE IL N°