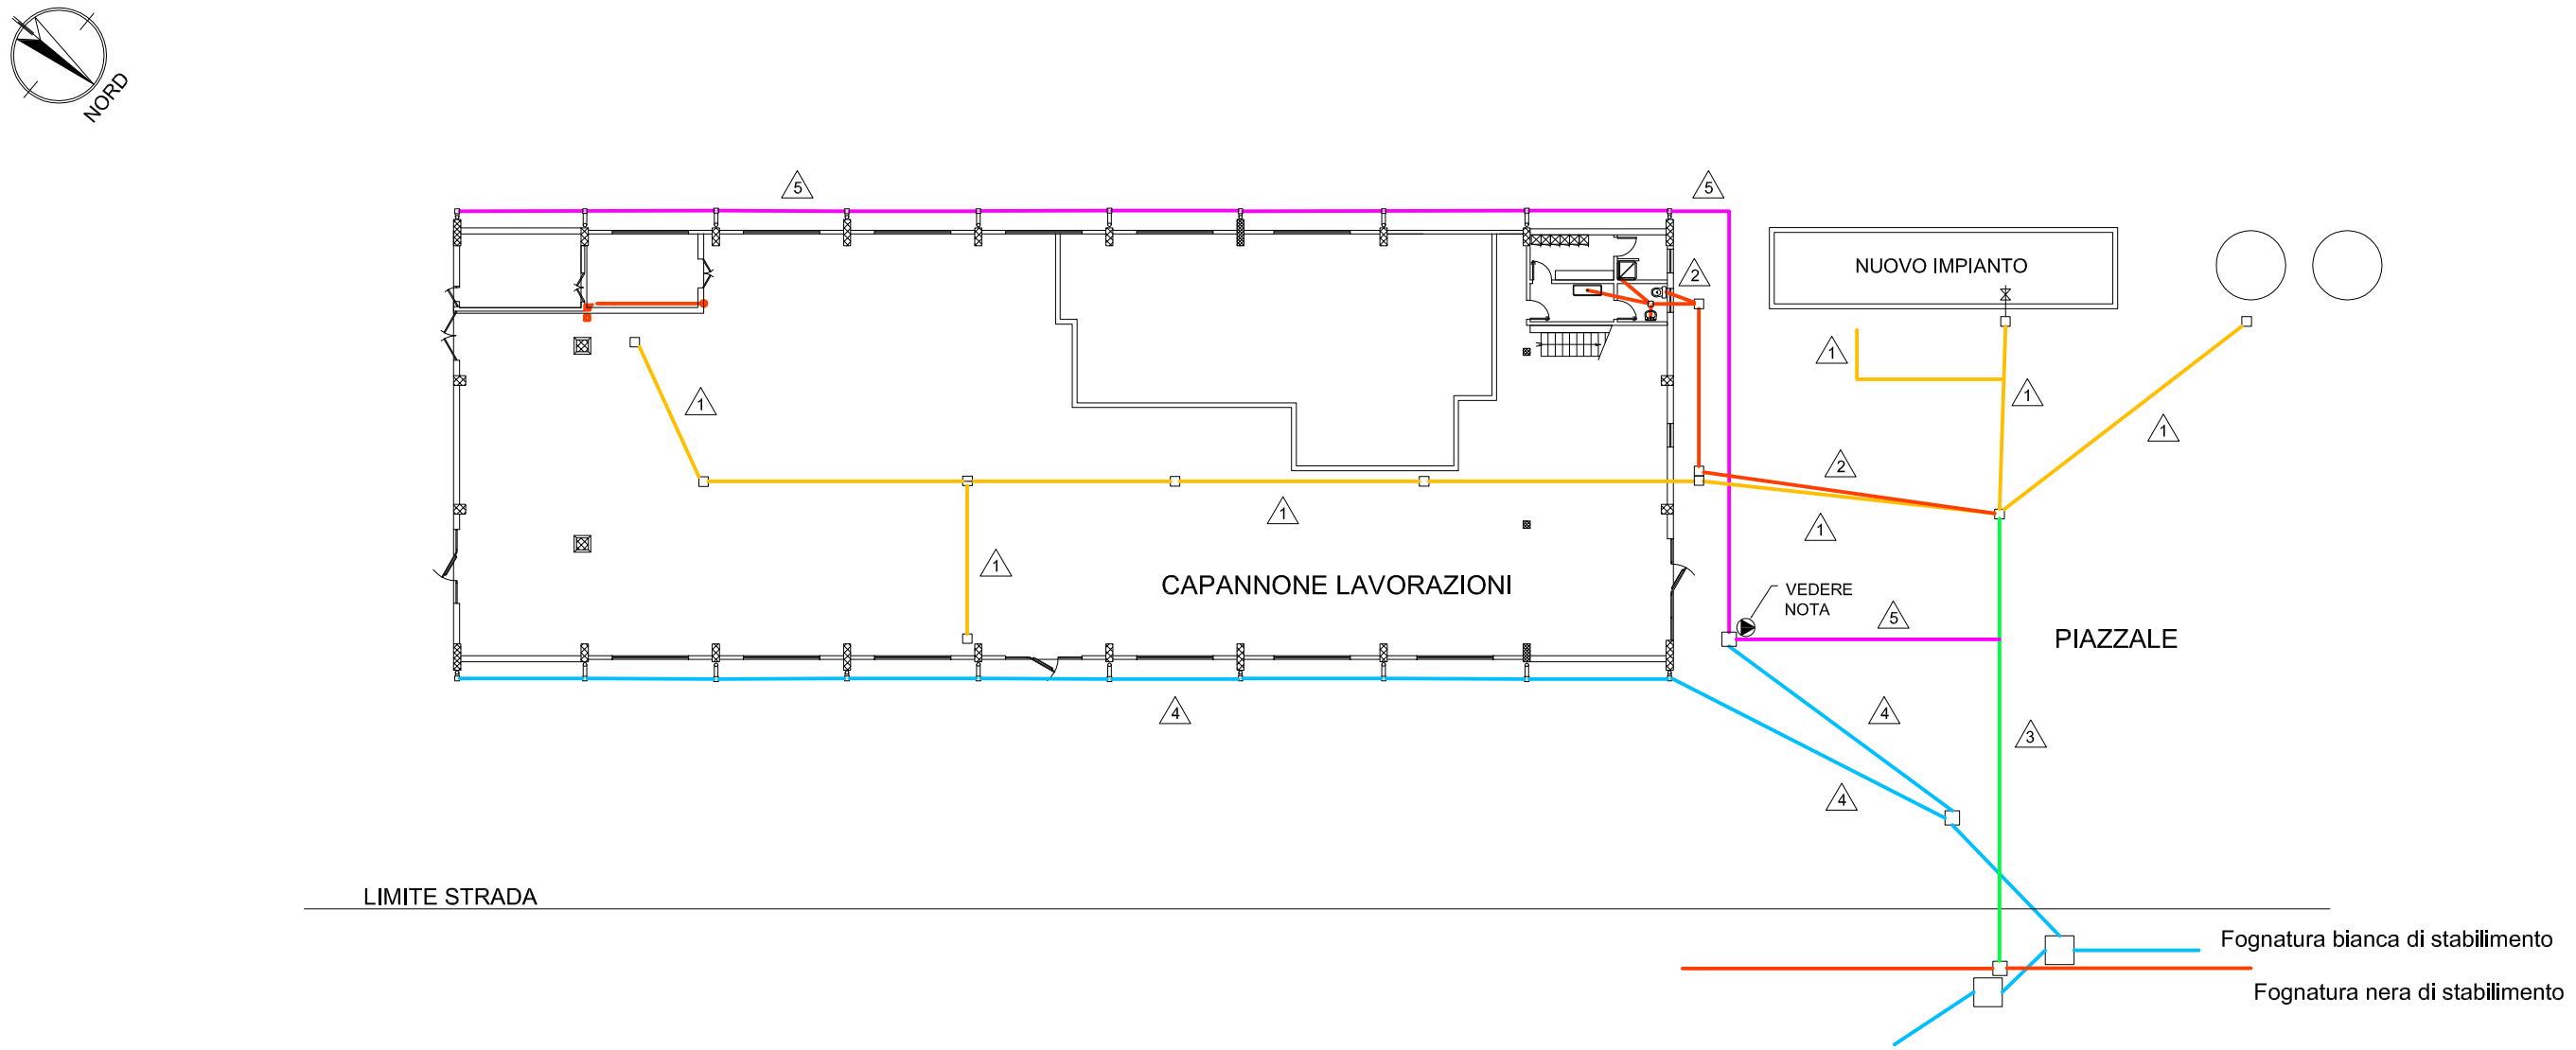



1 Fognatura acque di processo

2 Acque nere

3 Acque miscelate (nere + processo)

4 Fognatura acque bianche

5 Acque meteoriche potenzialmente contaminate

NOTA :
Pozzetto di raccolta acque di prima pioggia con pompa temporizzata per l'invio alle rete acque miscelate

| | | | |
|---|---|---|---|
| | | | |
| | | | |
| | | | |
| revisione | modifiche | data | firma |

TITOLO:

**Allegato 4**: STUDIO DI IMPATTO AMBIETALE
Realizzazione di impianto riattivazione carboni attivi granulari.
Planimetria rete idrica.

CLIENTE: GALE S.r.l. Stabilimento di Via Stalingrado, 50 - Cairo Montenotte (SV)

SERVIZI INDUSTRIALI GENOVA SIGE S.R.L.

DIS. N° 111326/02.M0

| FORM. | DATA: 15/02/2011 | DISEGNATO: MLO | MODIFICHE: |
|---|---|---|---|
| A3 | SCALA: 1:300 | CONTROLLATO: | VEDI DIS. N° |
| | DISEGNO RISERVATO SIGE A TERMINI DI LEGGE | | SOSTITUISCE IL N° |