

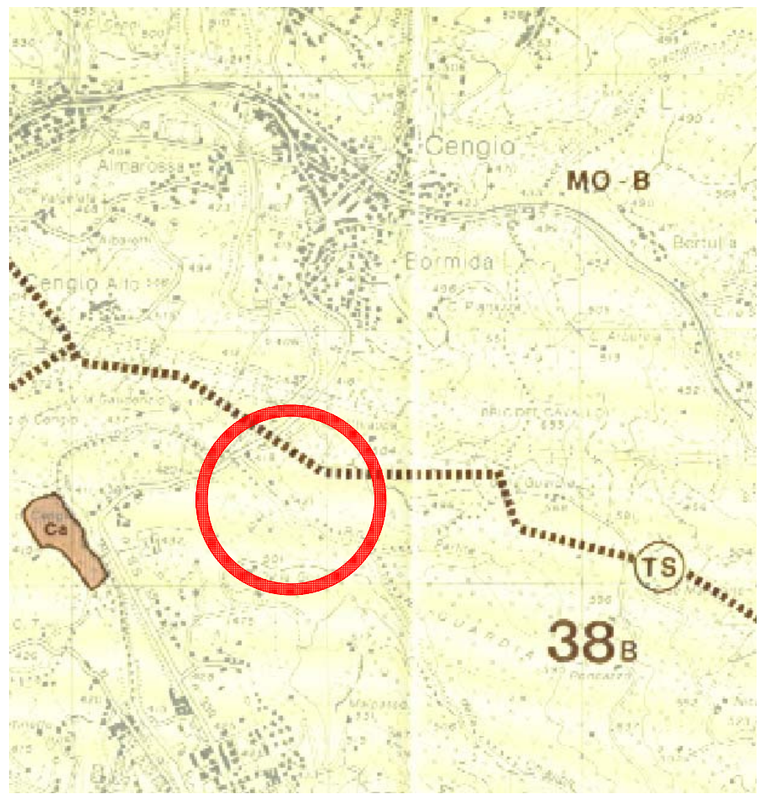



ESTRATTO DEL PTCP ASSETTO GEOMORFOLOGICO - SCALA 1:25000
ambito MO - B

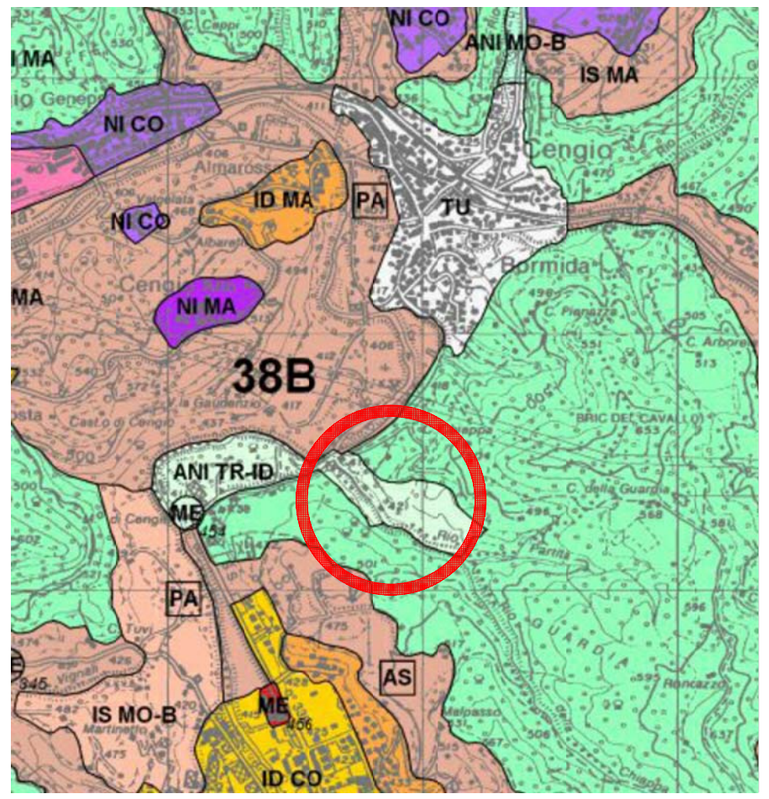

ESTRATTO DEL PTCP ASSETTO INSEDIATIVO - SCALA 1:25000
ambito ANI TR - ID

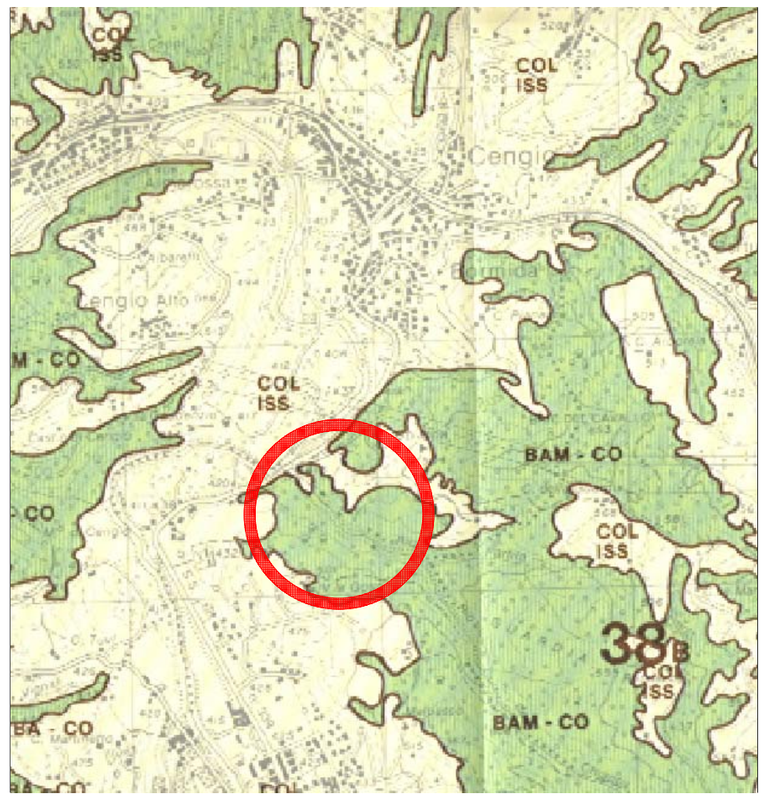

ESTRATTO DEL PTCP ASSETTO VEGETAZIONALE - SCALA 1:25000
ambito BAM - CO e in parte limitata ambito COL - ISS

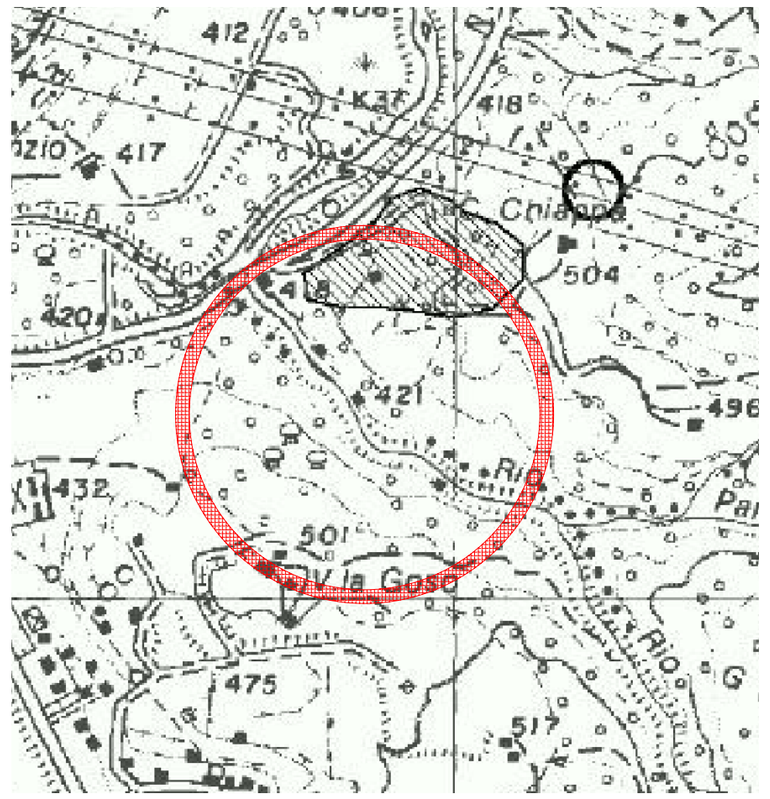


ESTRATTO PIANO DI BACINO - SCALA 1:10000

LEGENDA PTCP


Ambito MO - B: regime normativo di MODIFICABILITA' di tipo B

Ambito ANI TR - ID: aree non insediate; regime normativo di TRASFORMABILITA'; insediamenti diffusi

Ambito BAM - CO: bosco di angiosperme mesofile; regime normativo di CONSOLIDAMENTO

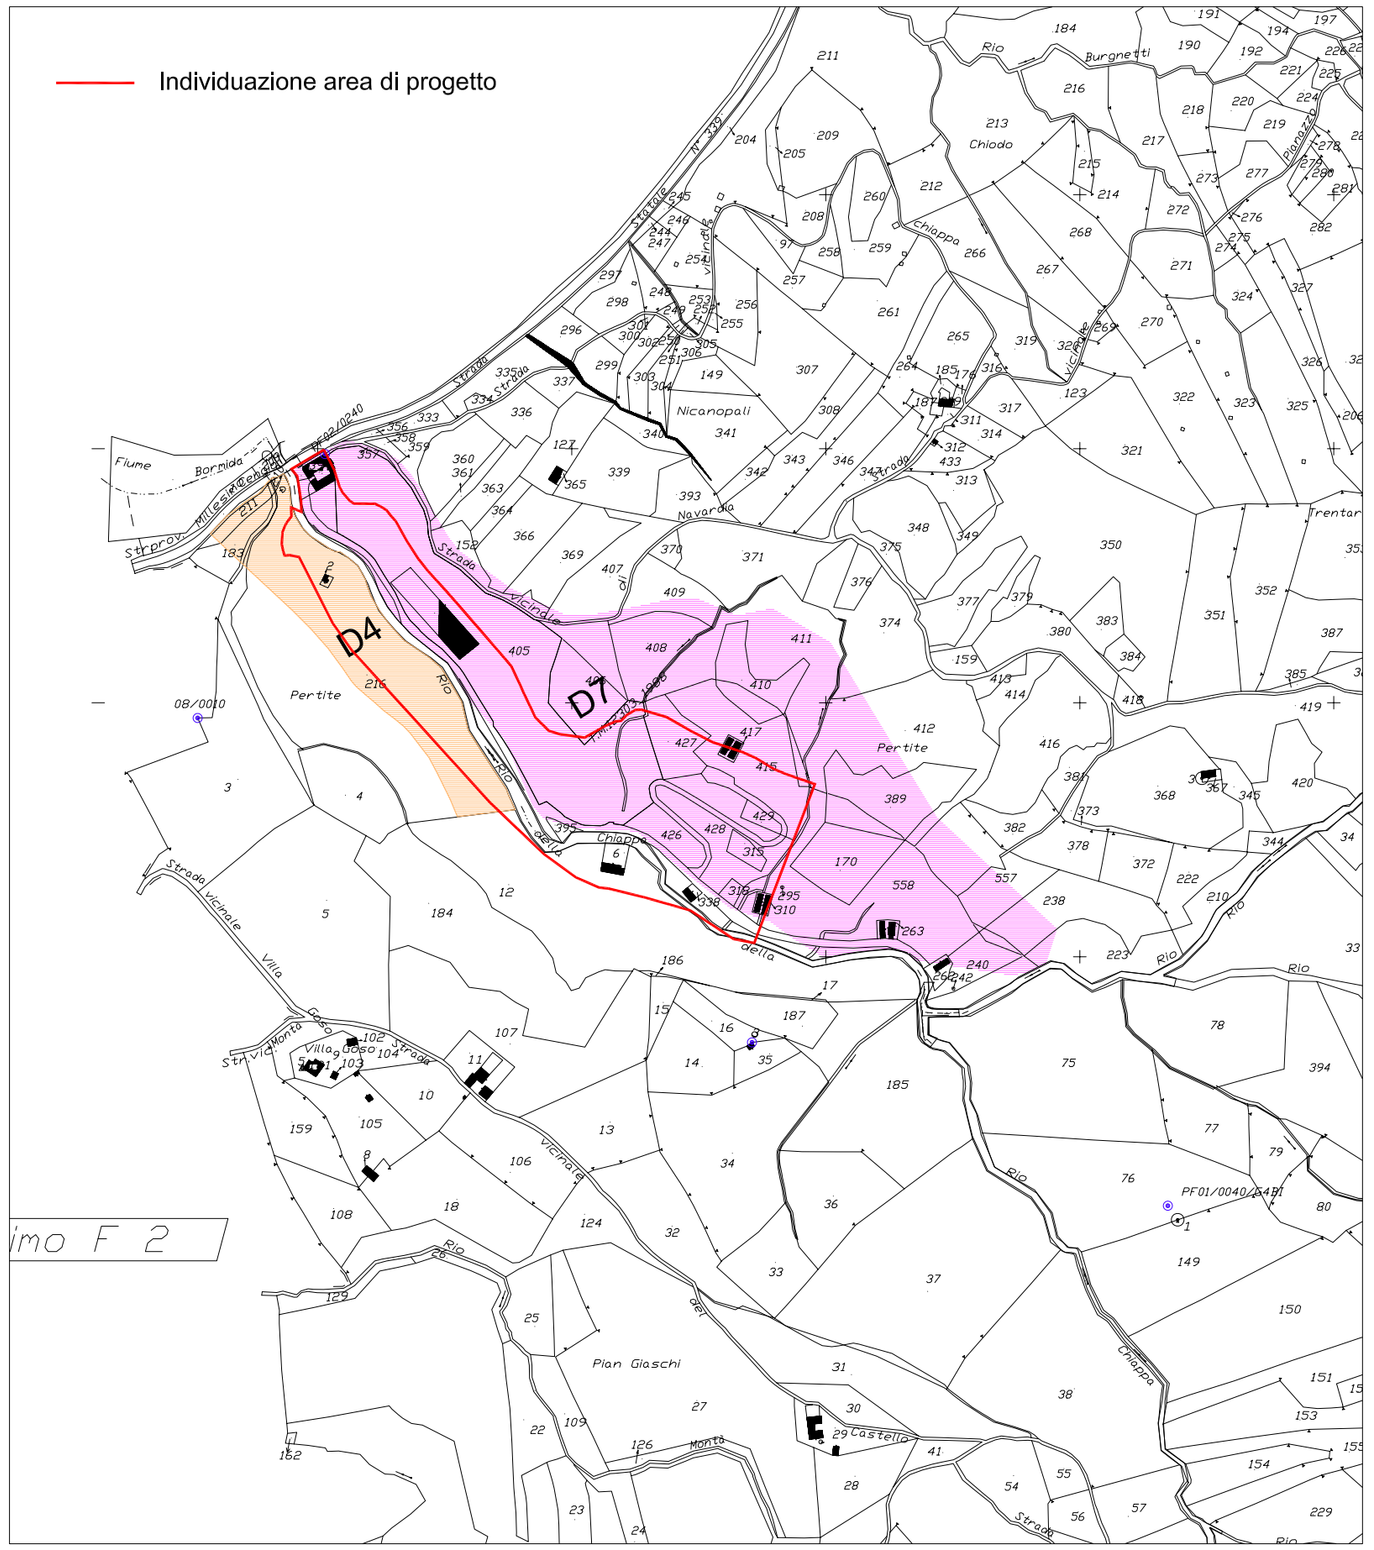

ESTRATTO DEL PRG - SCALA 1:5000

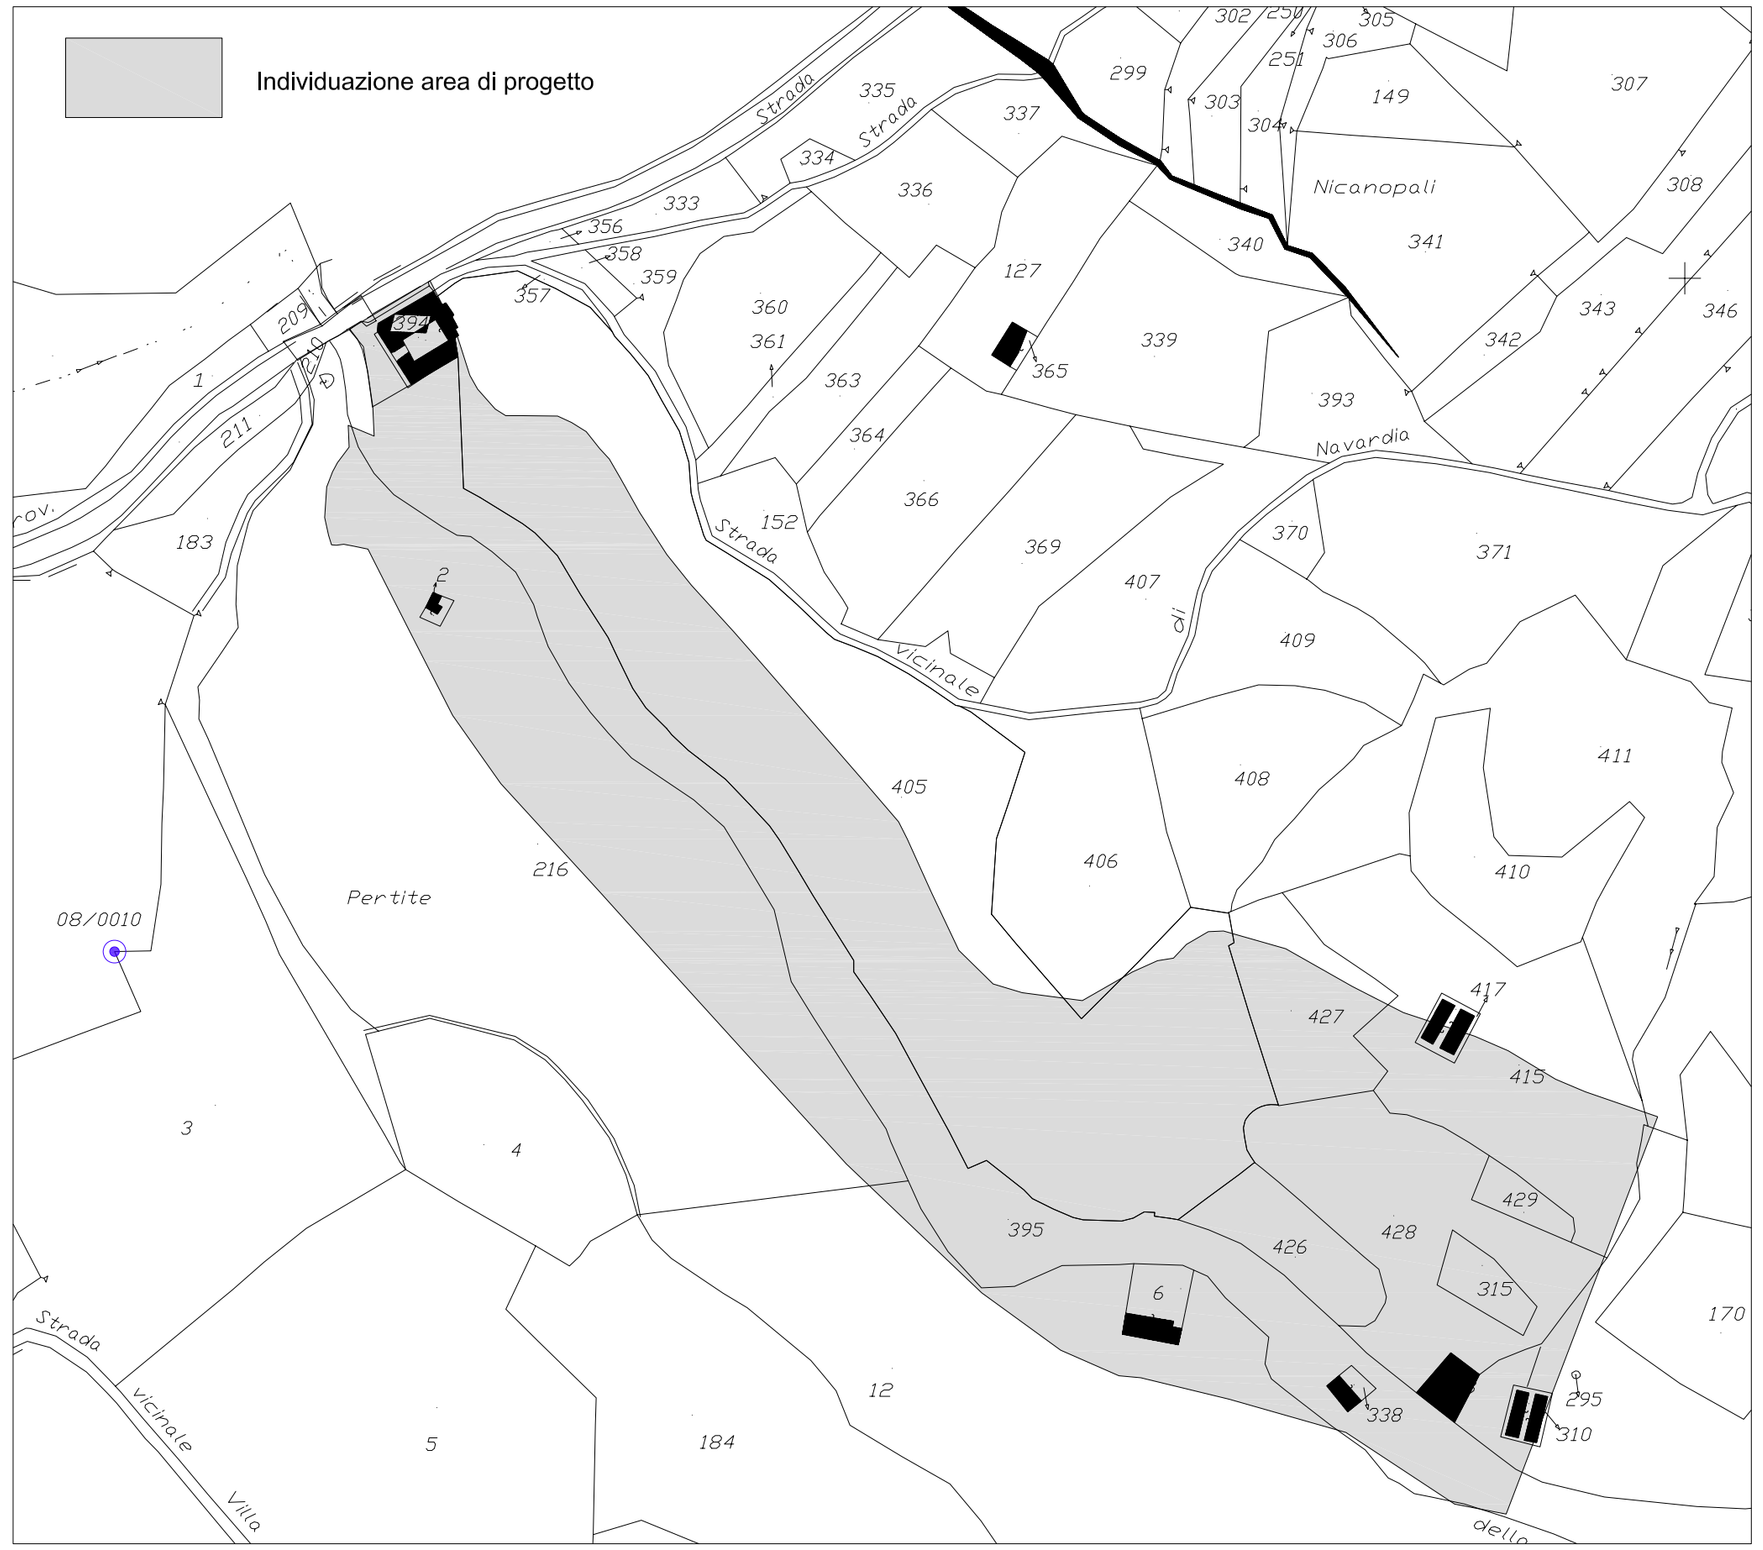

ESTRATTO DELLA MAPPA CATASTALE - SCALA 1:2000

PROGETTO PRELIMINARE PER LA REALIZZAZIONE DEL POLO DI FILIERA DELLA MECCANICA IN LOCALITA' PERTITE NEI COMUNI DI CENGIO E MILLESIMO

Ubicazione	COMUNE DI CENGIO E MILLESIMO (SV)
Codice commessa	-
Committente	I.P.S. S.c.p.A.
Oggetto elaborato	Corografia
Numero elaborato	P01
Nome file	P01 Corografia.dwg
Scala	varia
Progettisti responsabili	architetto Massimo Armellino — architetto Fabio Poggio

consegna	data	note	elaborato da	verificato da
	06.04.2011		arch. C. Pizzo	arch. F. Poggio

revisioni	data	note	elaborato da	verificato da
1				
2				
3				
4				
5				

Questo elaborato è di proprietà intellettuale della committenza ed ad uso esclusivo di questa commessa.

Azienda con Sistema di Gestione per la Qualità Certificato UNI EN ISO 9001:2000 n. 19.00.0062
RINA Member of CSQ Federation Certified Quality System

Armellino & Poggio architetti associati - 77architettura@armellinopoggio.it
Via Martiri della Libertà 11, 12079 Saliceto - CN, Tel. e Fax 0174-98609/98610
Piazza Diaz, 11 / 1F - 17100 Savona, Tel. 019-8489346 - p. I.V.A. 02269280042