

Sezione A-A


Sezione B-B

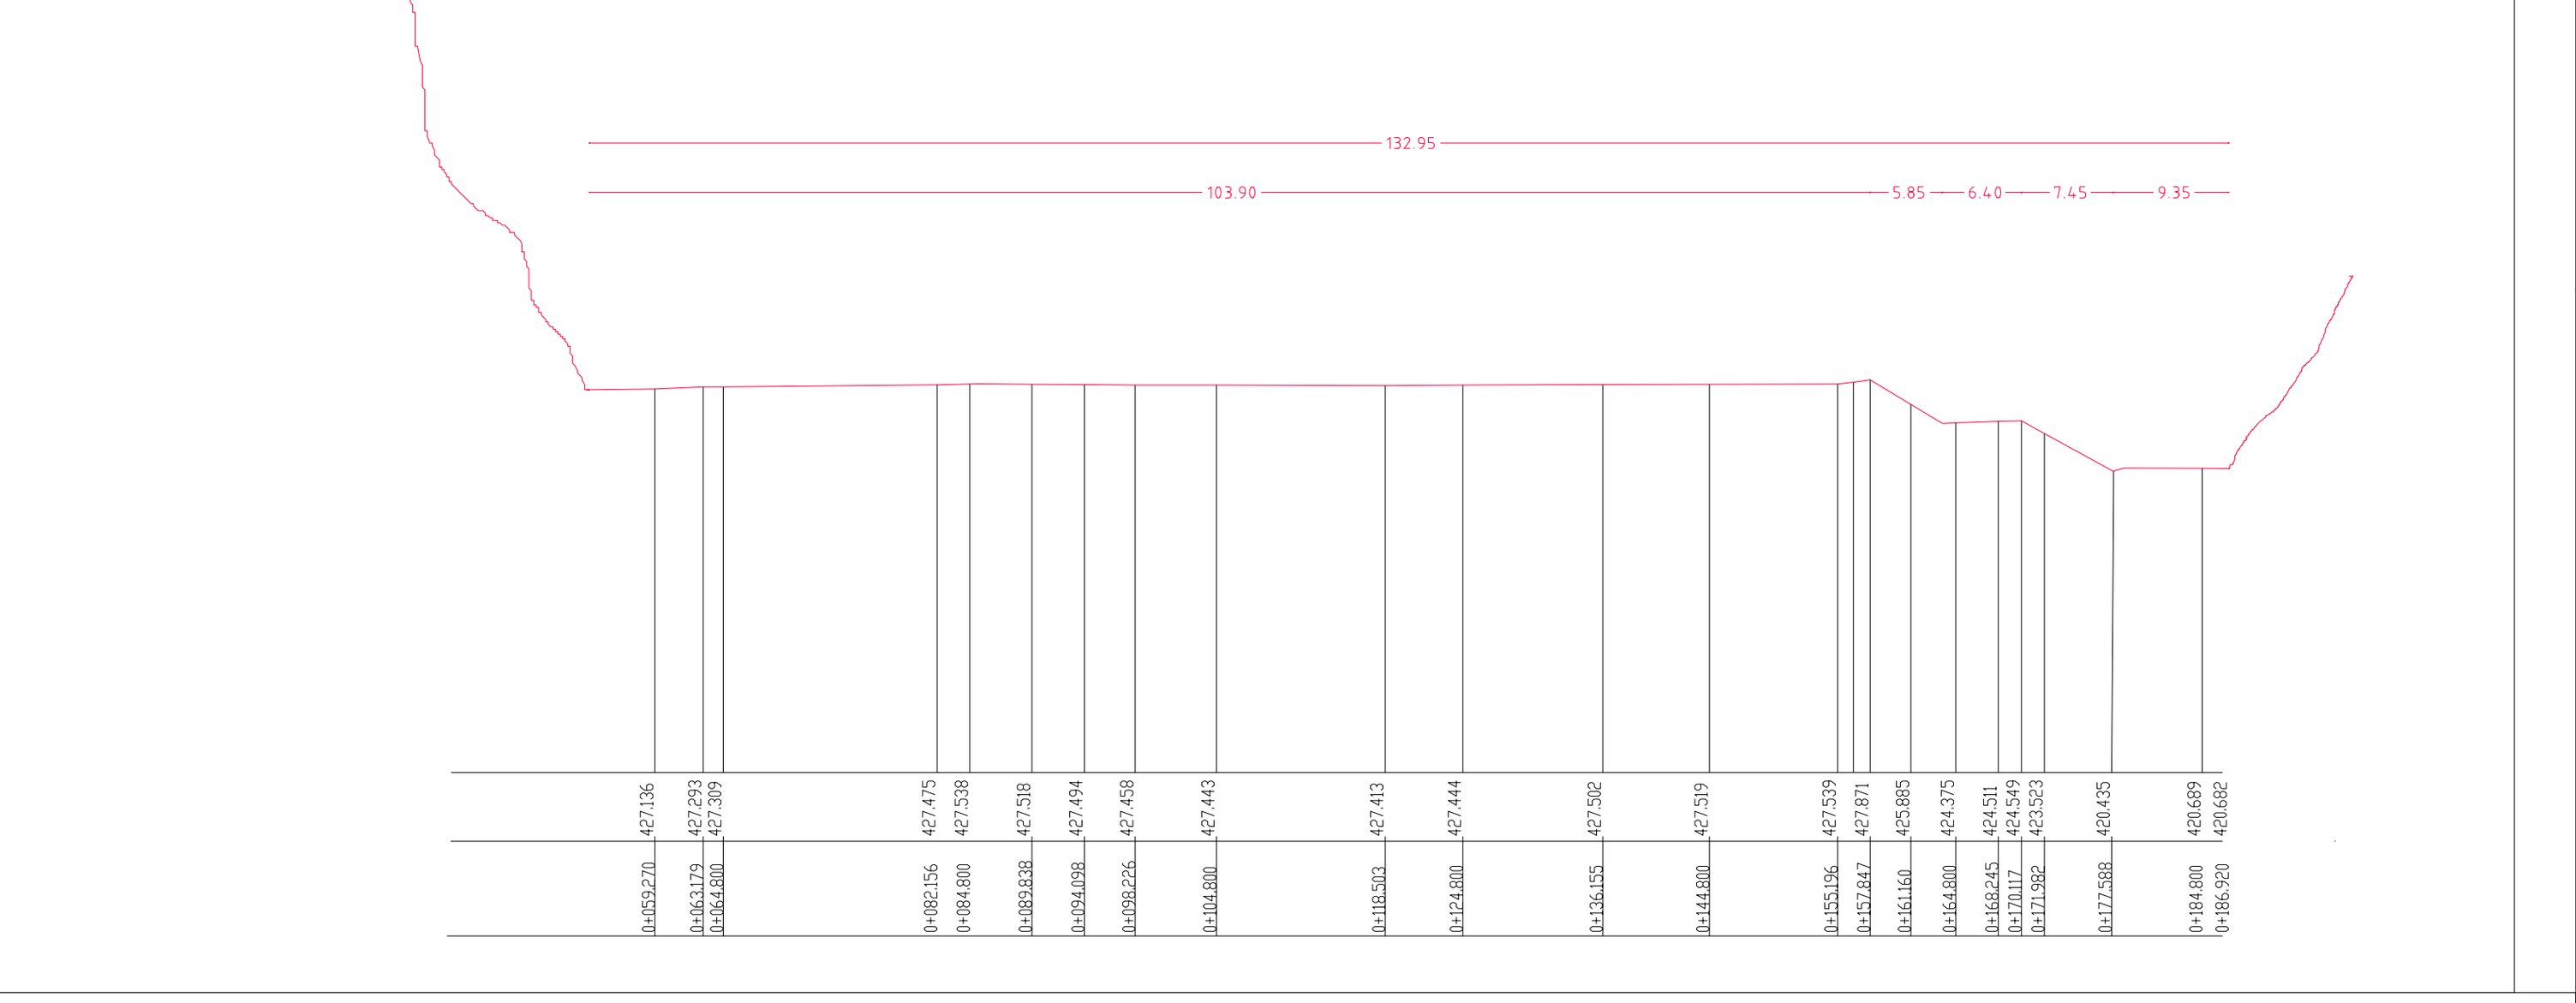

Sezione C-C

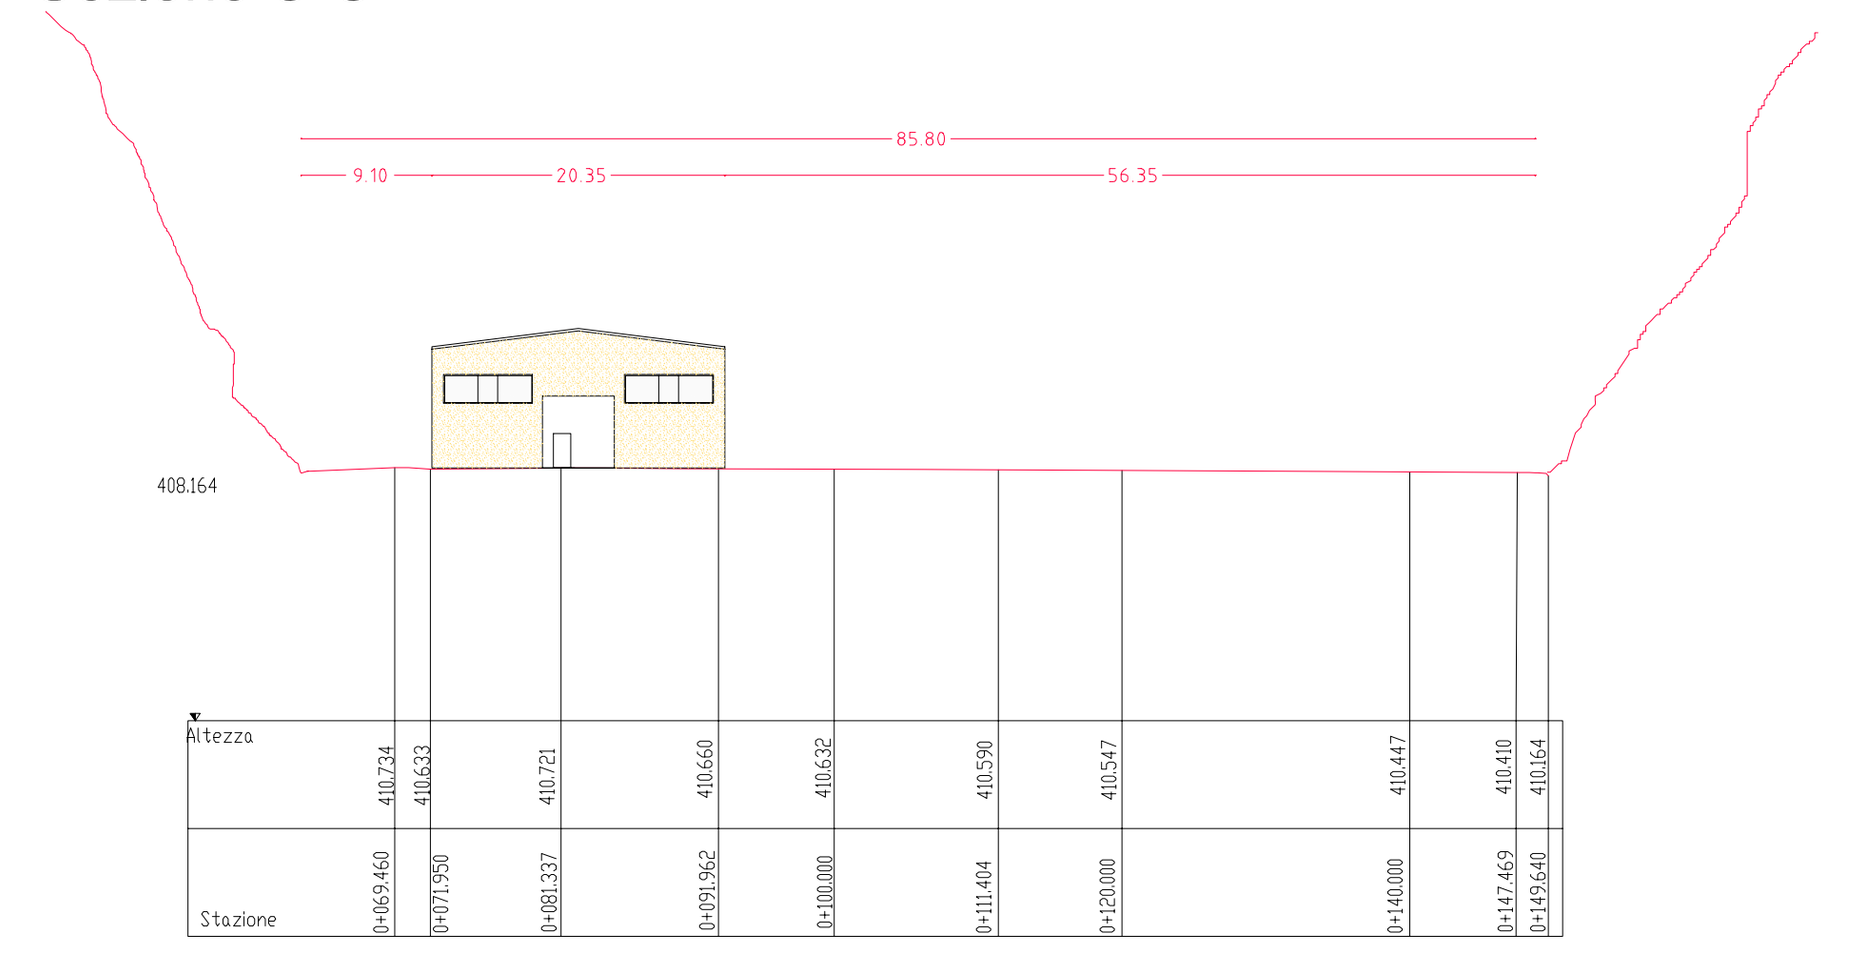



Rilievo Stato Attuale

PROGETTO PRELIMINARE PER LA REALIZZAZIONE DEL POLO DI FILIERA DELLA MECCANICA IN LOCALITA' PERTITE NEI COMUNI DI CENGIO E MILLESIMO

Ubicazione	COMUNE DI CENGIO E MILLESIMO (SV)
Codice commessa	-
Committente	I.P.S. S.c.p.A.
Oggetto elaborato	Rilievo Stato Attuale
Numero elaborato	P02
Nome file	P02 Rilievo sato attuale.dwg
Scala	1:1000
Progettisti responsabili	architetto Massimo Armellino — architetto Fabio Poggio

consegna	data	note	elaborato da	verificato da
	06.04.2011		arch. C. Pizzo	arch. F. Poggio

revisioni	data	note	elaborato da	verificato da
1				
2				
3				
4				
5				

Questo elaborato è di proprietà intellettuale della committenza ed ad uso esclusivo di questa commessa.

Azienda con Sistema di Gestione per la Qualità Certificato UNI EN ISO 9001:2000 n. 10.003/03
RINA Member of CISQ Federation
Certified Quality System

Armellino & Poggio architetti associati - 77architettura@armellinopoggio.it
Via Martiri della Libertà 11, 12079 Saliceto - CN, Tel. e Fax 0174-98609/98610
Piazza Diaz, 11 / 1F - 17100 Savona, Tel. 019-8489346 - p. I.V.A. 02269280042