

Sezione AA -scala 1:500

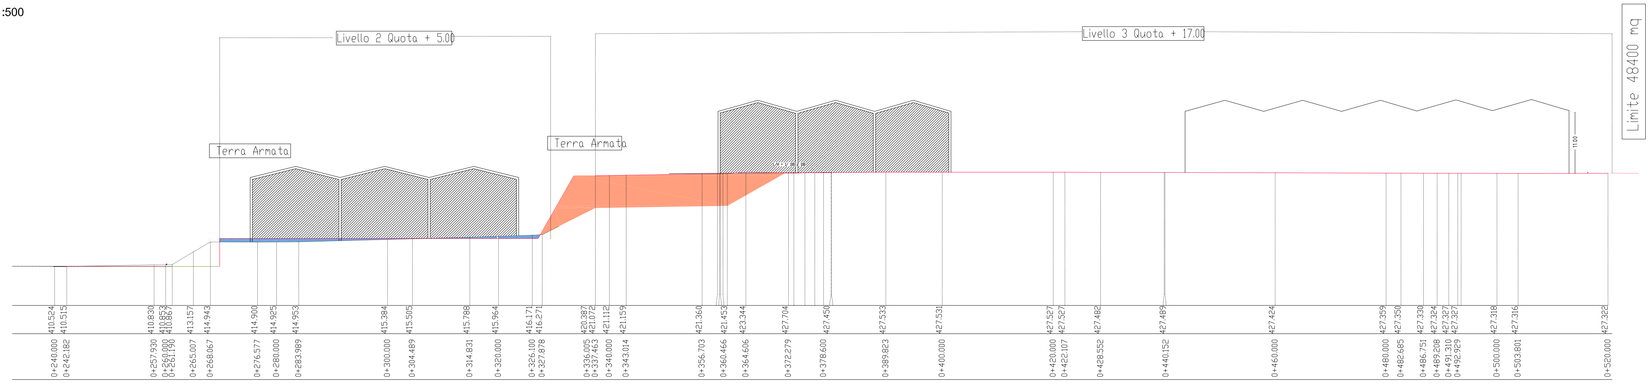

Sezione BB -scala 1:500

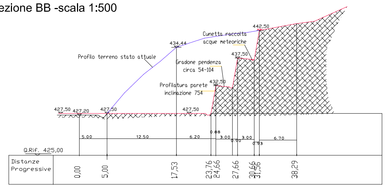

Planimetria Generale - scala 1:1000

- Edifici inprogetto IPS ScpA
- Edifici inprogetto Fresia Spa
- Riporto di terreno (circa 14.500 mc)
- Scavo di sbancamento (circa 12.150 mc)
- Livellamento e sistemazione con sterri e riporti inferiori a 1.00 m

PROGETTO PRELIMINARE PER LA REALIZZAZIONE DEL POLO DI FILIERA DELLA MECCANICA IN LOCALITA' PERTITE NEI COMUNI DI CENGIO E MILLESIMO

Ubicazione	COMUNE DI CENGIO E MILLESIMO (SV)
Codice commessa	-
Committente	I.P.S. S.c.p.A.
Oggetto elaborato	Movimenti terra
Numero elaborato	P03
Nome file	P03 Movimenti terra.dwg
Scala	1:1000 - 1:500
Progettisti responsabili	architetto Massimo Armellino — architetto Fabio Poggio

consegna	data	note	elaborato da	verificato da
	06.04.2011		arch. C. Pizzo	arch. F. Poggio

revisioni	data	note	elaborato da	verificato da
1				
2				
3				
4				
5				

Questo elaborato è di proprietà intellettuale della committenza ed ad uso esclusivo di questa commessa.

Azienda con Sistema di Gestione per la Qualità Certificato UNI EN ISO 9001:2008 N. 10.0.0.0630
RINA Member of CSQA Group
Certified Quality System

Armellino & Poggio architetti associati - 77architettura@armellinopoggio.it
Via Martiri della Libertà 11, 12079 Saliceto - CN, Tel. e Fax 0174-98609/98610
Piazza Diaz, 11 / 1F - 17100 Savona, Tel. 019-8489346 - p. I.V.A. 02269280042