


SEZIONE 11 _scala1:200

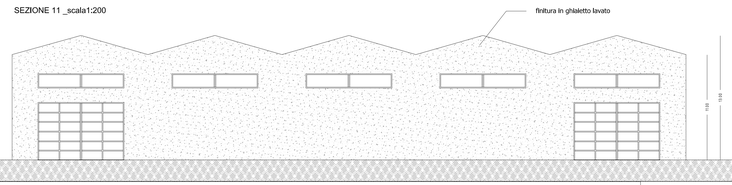


SEZIONE 22 _scala1:200

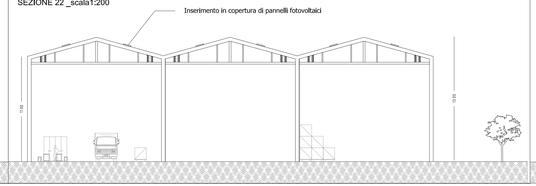


SEZIONE 33 _scala1:200

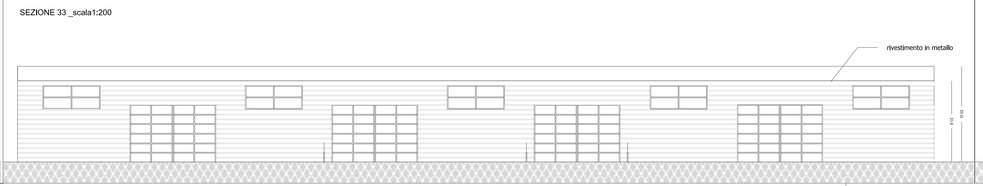


SEZIONE 44 _scala1:200

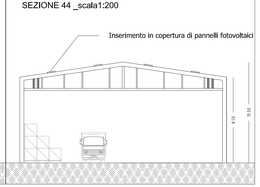

SEZIONE BB scala 1:500

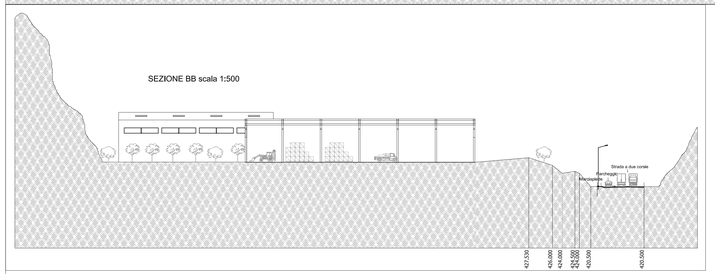

SEZIONE 55 _scala 1:200

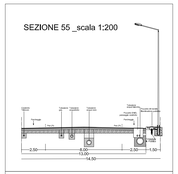

SEZIONE 66 scala 1:200



PROGETTO PRELIMINARE PER LA REALIZZAZIONE DEL POLO DI FILIERA DELLA MECCANICA IN LOCALITA' PERTITE NEI COMUNI DI CENGIO E MILLESIMO

Ubicazione	COMUNE DI CENGIO E MILLESIMO (SV)
Codice commessa	-
Committente	I.P.S. S.c.p.A.
Oggetto elaborato	PROGETTO - Piante -prospetti -sezioni
Numero elaborato	P07
Nome file	P07 Progetto.dwg
Scala	1:500
Progettisti responsabili	architetto Massimo Armellino — architetto Fabio Poggio

consegna	data	note	elaborato da	verificato da
	06.04.2011		arch. C. Pizzo	arch. F. Poggio

revisioni	data	note	elaborato da	verificato da
1				
2				
3				
4				
5				

Questo elaborato è di proprietà intellettuale della committenza ed ad uso esclusivo di questa commessa.

Armellino & Poggio architetti associati - 77architettura@armellinopoggio.it
Via Martiri della Libertà 11, 12079 Salicete - CN, Tel. e Fax 0174-986091/98610
Piazza Diaz, 11 / 1F - 17100 Savona, Tel. 019-8489346 - p. I.V.A. 02269280042