
Intervento di competenza Fresia S.p.A.

Intervento di competenza F.I.L.S.E./I.P.S. S.c.p.A.

Interventi di compensazione (formazione di pozze per le rane)

Interventi di mitigazione (filari di alberi) Fresia S.p.A.

Interventi di mitigazione (filari di alberi) F.I.L.S.E./I.P.S. S.c.p.A.

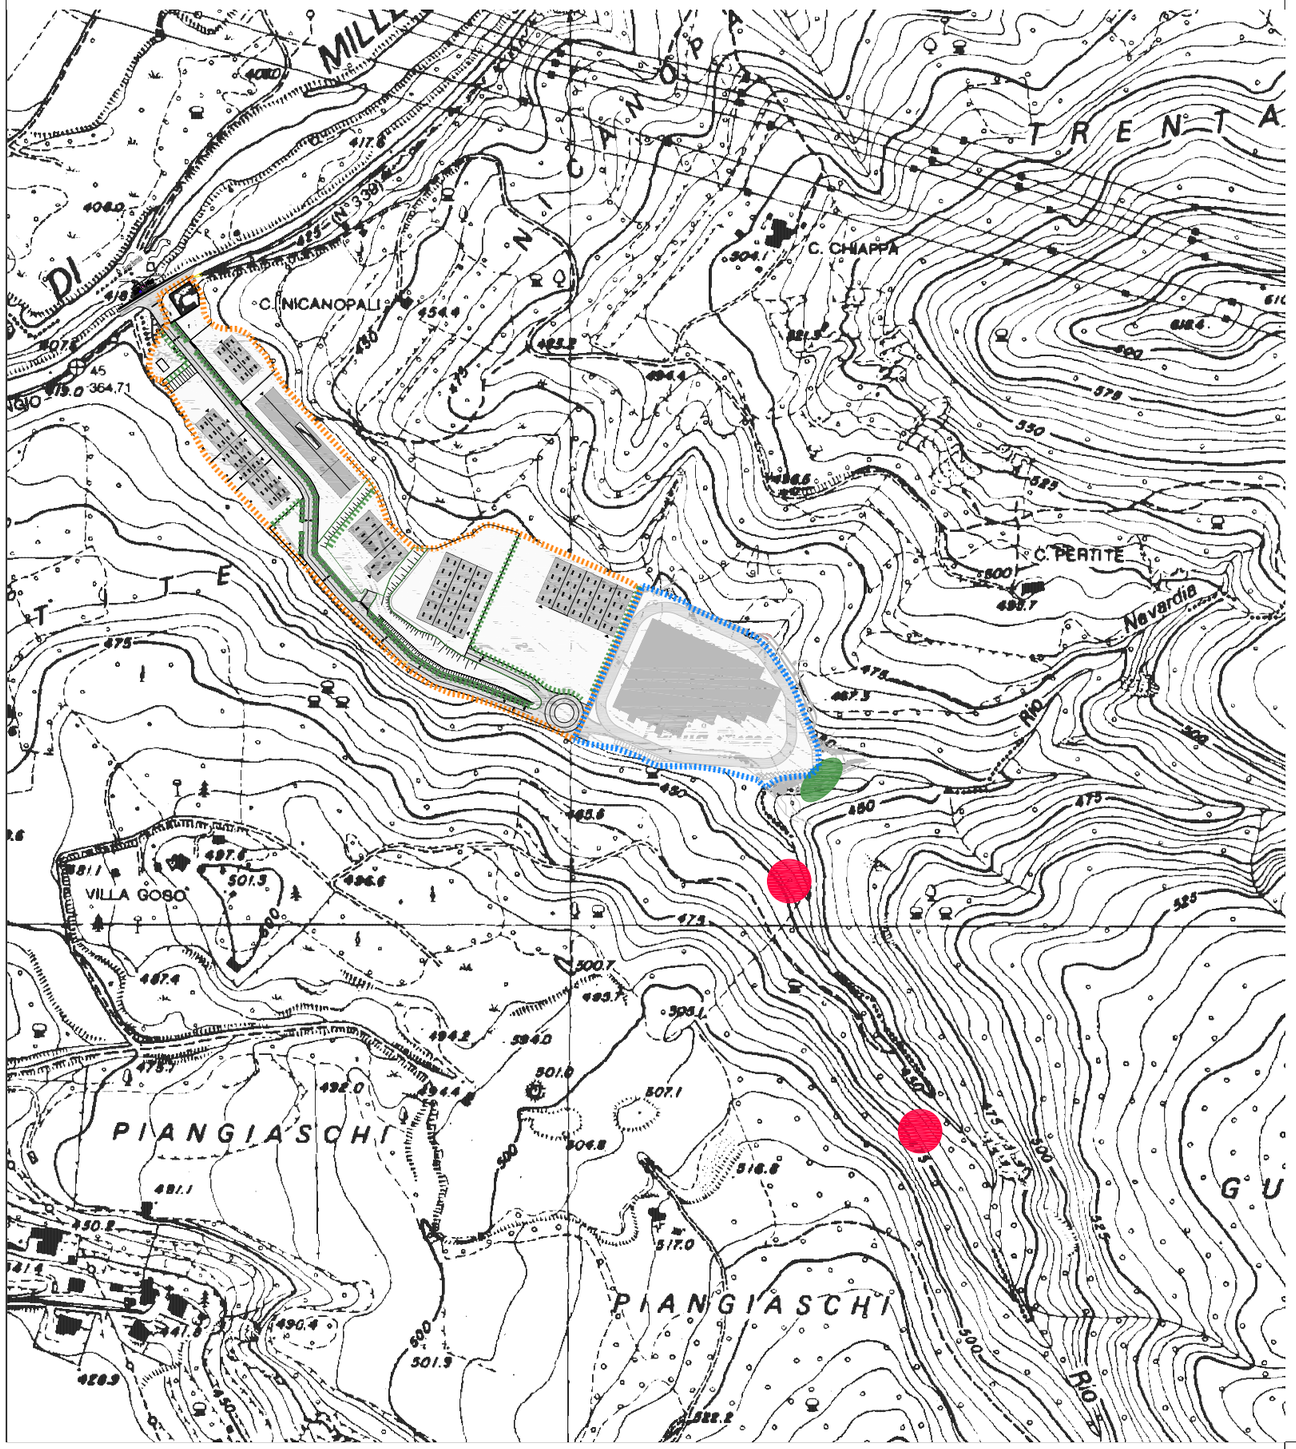

PROGETTO PRELIMINARE PER LA REALIZZAZIONE DEL POLO DI FILIERA DELLA MECCANICA IN LOCALITA' PERTITE NEI COMUNI DI CENGIO E MILLESIMO

Ubicazione	COMUNE DI CENGIO E MILLESIMO (SV)
Codice commessa	-
Committente	I.P.S. S.c.p.A.
Oggetto elaborato	Planimetria generale del progetto unitario
Numero elaborato	P15
Nome file	P05-07-15 Planimetrie.dwg
Scala	1:5000

Progettisti responsabili: architetto Massimo Armellino — architetto Fabio Poggio

consegna

	data	note	elaborato da	verificato da
	06.04.2011		arch. C. Pizzo	arch. F. Poggio

revisioni

	data	note	elaborato da	verificato da
1				
2				
3				
4				
5				

Questo elaborato è di proprietà intellettuale della committenza ed ad uso esclusivo di questa commessa.

Azienda con Sistema di Gestione per la Qualità Certificato UNI EN ISO 9001: 2000 n. 10.003/03
RINA Member of CISQ Federation Certified Quality System

Armellino & Poggio architetti associati - 77architettura@armellinopoggio.it
Via Martiri della Libertà 11, 12079 Saliceto - CN, Tel. e Fax 0174-98609/98610
Piazza Diaz, 11 / 1F - 17100 Savona, Tel. 019-8489346 - p. I.V.A. 02269280042