LEGENDA

- CONFINE DI PROPRIETA'
- STRADA DI PENETRAZIONE ZONA INDUSTRIALE
- PISTA DI SERVIZIO
- EDIFICIO INDUSTRIALE IN PROGETTO
- PARCHEGGIO PRIVATO
- PARCHEGGIO PUBBLICO
- VERDE PRIVATO
- VERDE PUBBLICO

LOTTO IN PROGETTO

SUPERFICIE INDUSTRIALE PERTITE MQ. 97.990

SUPERFICIE INDUSTRIALE PROPRIETA' FRESIA S.P.A. MQ. 53.545


SUPERFICIE INDUSTRIALE DESTINATA A INSEDIAMENTI IPS MQ. 44.445

SUPERFICIE COPERTA IN PROGETTO MQ. 7.800,00

SUPERFICIE DA ASSERVIRE MQ. 7.800,00/0,40 = MQ. 19.500,00 < MQ. 53.545

STANDARD PARCH E AREE VERDI D.M. 1444/68
SUPERFICIE LOTTO ASSERVITO MQ. 19.500,00
10% AREE DEL LOTTO = 0,10 x 19.500,00 = 1.950,00 MQ
DI CUI : 1.900,00 MQ. VERDE PUBBLICO
275,00 MQ. PARCHEGGI PUBBLICI
TOTALE 2.175,00 MQ. > 1.950,00 MQ

PARCHEGGI PRIVATI MQ. 1.240,00 + 215,00 = 1.445,00 mq
VERDE PRIVATO MQ. 2.200,00

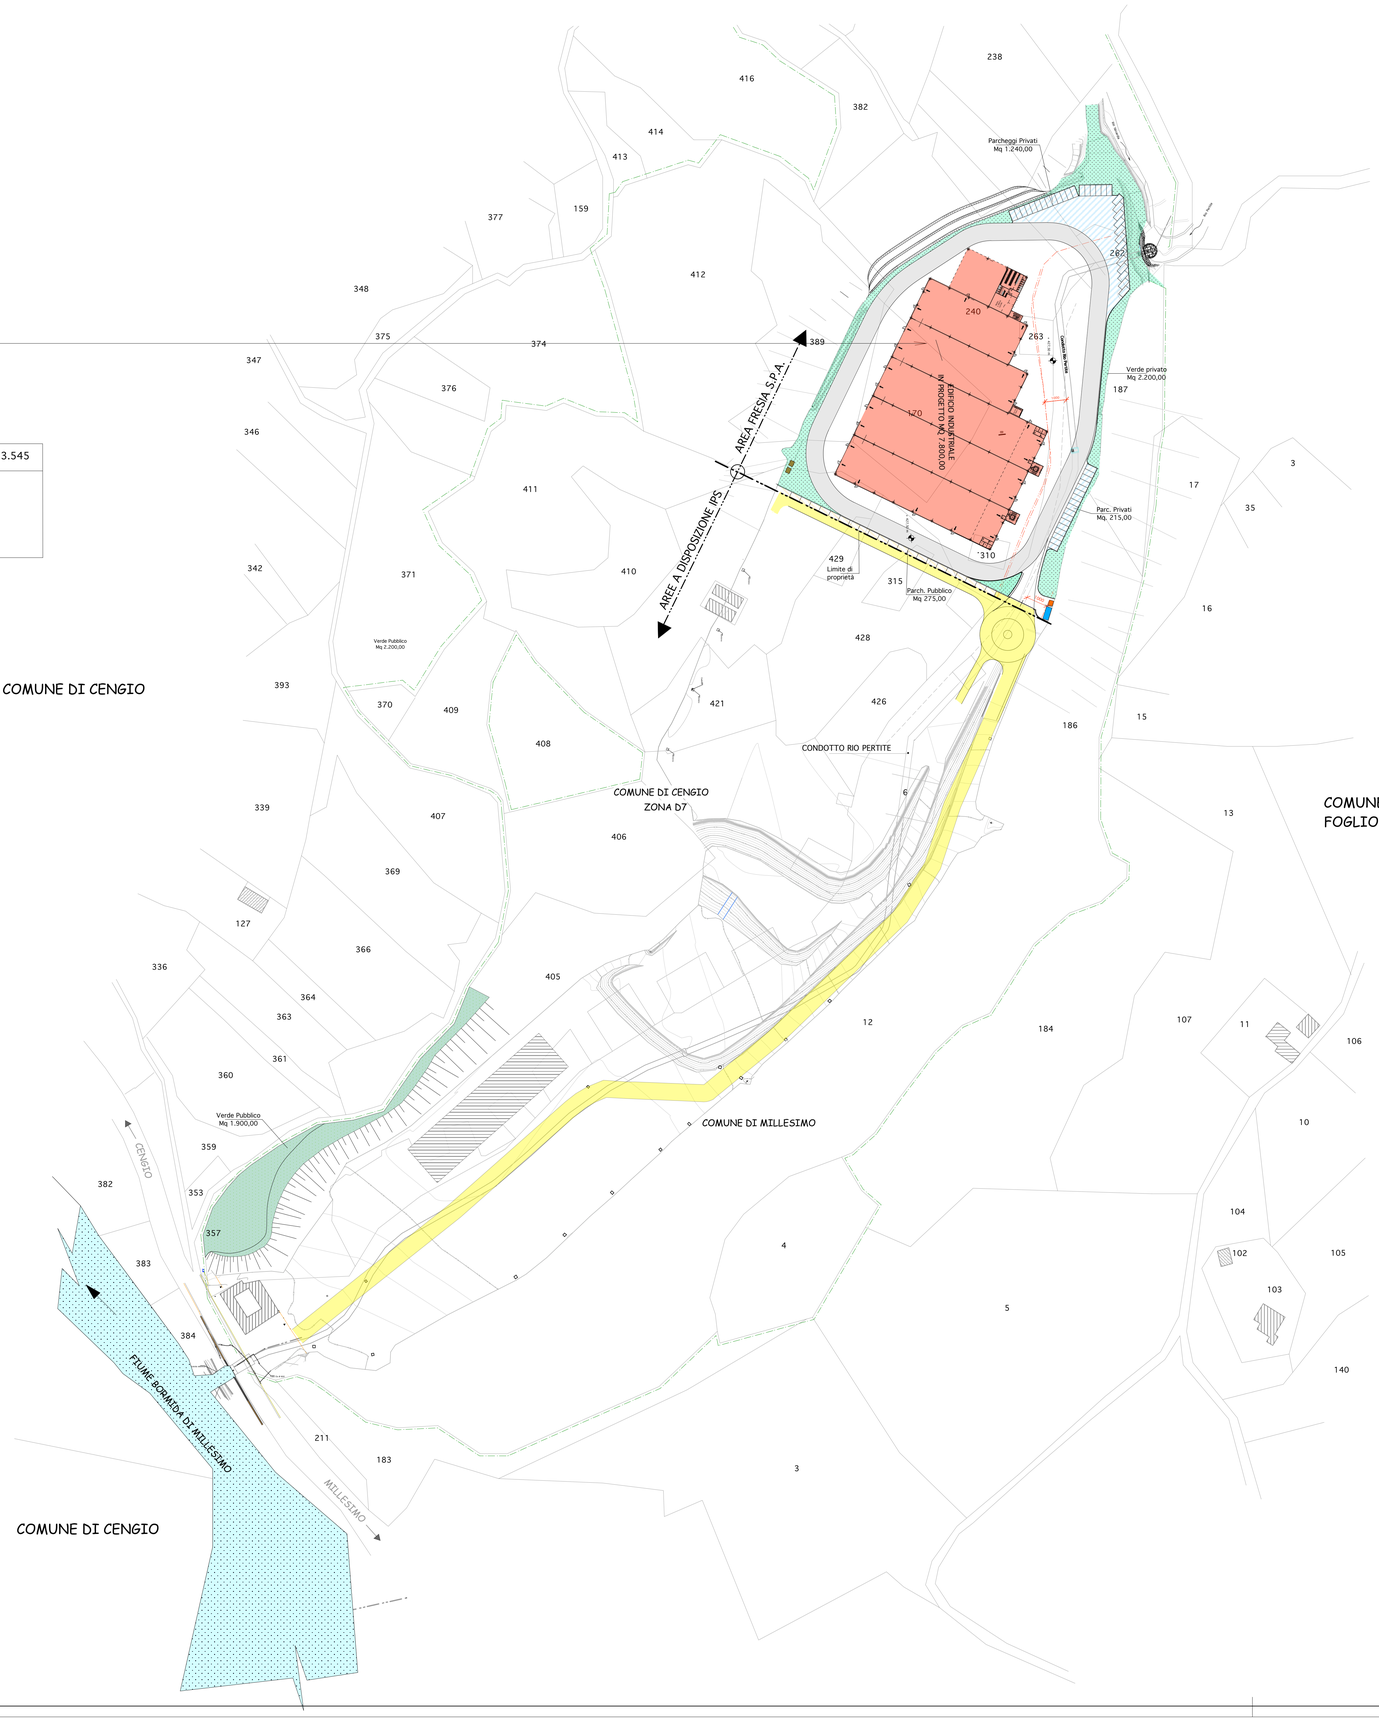

COMUNE DI CENGIO

COMUNE DI MILLESIMO
FOGLIO N. 2

"POLO DELLA FILIERA MECCANICA"

rev.	data	descrizione	dis.
5			
4			
3			
2	12/11/2010	REVISIONE GENERALE	D.C.
1	12/06/2010	EMISSIONE PROGETTO PRELIMINARE	D.C.

COMUNI DI CENGIO E MILLESIMO

committente: FRESIA S.p.A.

oggetto: PROGETTO DI COSTRUZIONE INSEDIAMENTO INDUSTRIALE LOC. PERTITE

titolo: PLANIMETRIA GENERALE

architettonico ■ / strutturale □

scala: 1:1.000

file: FRESIA-ARC-002-1

studio tecnico ingg.
ferroglio & persico
via garibaldi 127 - carcare