
PLANIMETRIA DI PROGETTO
SCALA 1:500

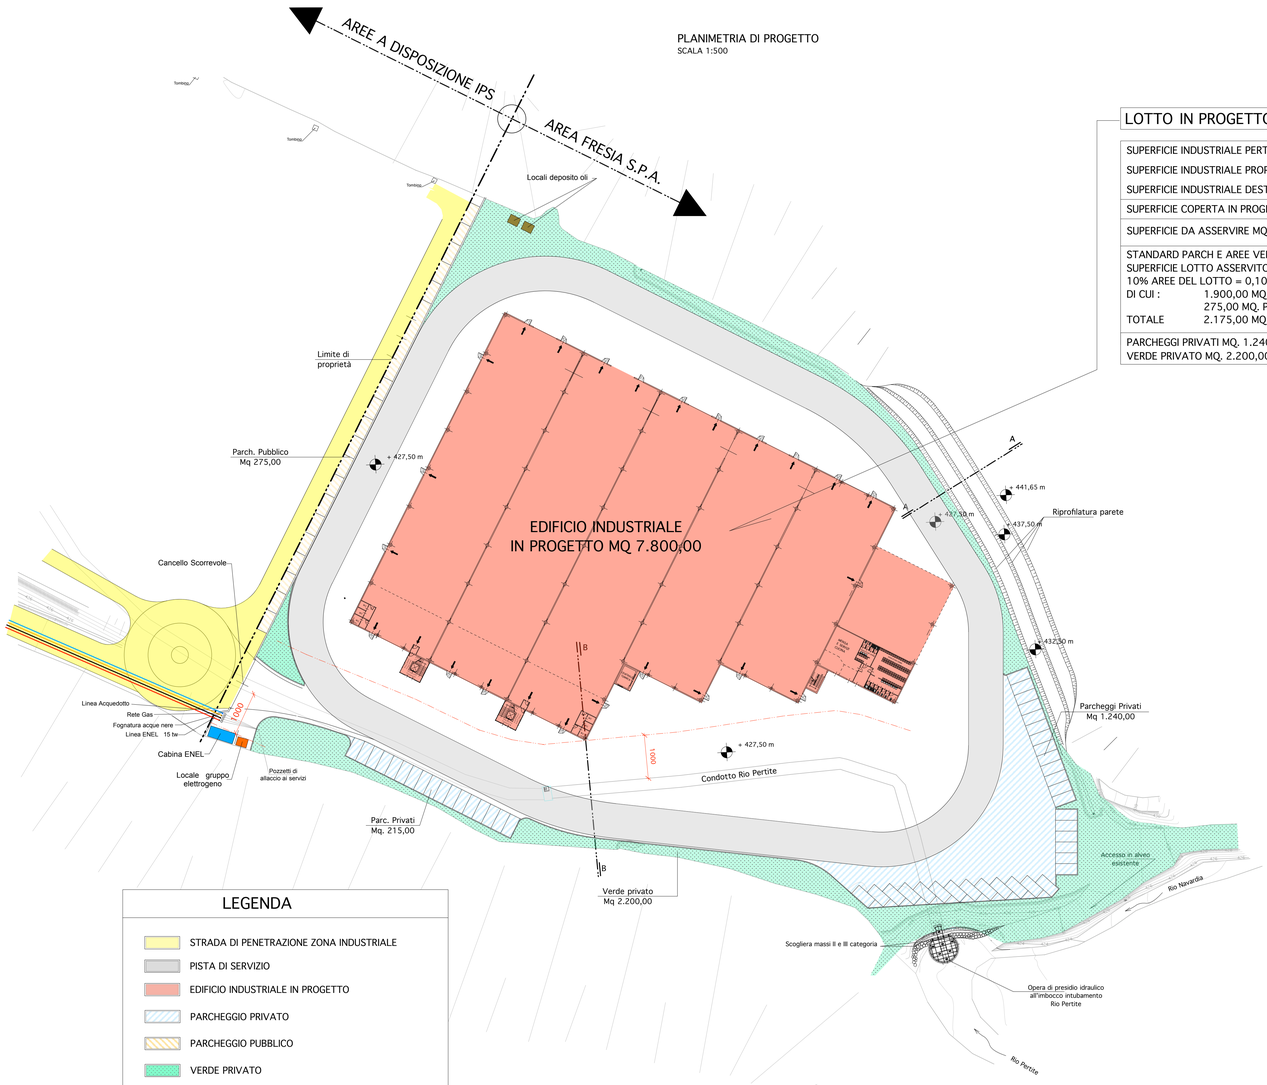


LOTTO IN PROGETTO

SUPERFICIE INDUSTRIALE PERTITE MQ. 97.990
SUPERFICIE INDUSTRIALE PROPRIETA' FRESIA S.P.A. MQ. 53.545
SUPERFICIE INDUSTRIALE DESTINATA A INSEDIAMENTI IPS MQ. 44.445
SUPERFICIE COPERTA IN PROGETTO MQ. 7.800,00
SUPERFICIE DA ASSERVIRE MQ. 7.800,00/0,40 = MQ. 19.500,00 < MQ. 53.545
STANDARD PARCH E AREE VERDI D.M. 1444/68 SUPERFICIE LOTTO ASSERVITO MQ. 19.500,00 10% AREE DEL LOTTO = 0,10 x 19.500,00 = 1.950,00 MQ DI CUI : 1.900,00 MQ. VERDE PUBBLICO 275,00 MQ. PARCHEGGI PUBBLICI TOTALE 2.175,00 MQ. > 1.950,00 MQ
PARCHEGGI PRIVATI MQ. 1.240,00 + 215,00 = 1.455,00 mq VERDE PRIVATO MQ. 2.200,00


LEGENDA


- STRADA DI PENETRAZIONE ZONA INDUSTRIALE
- PISTA DI SERVIZIO
- EDIFICIO INDUSTRIALE IN PROGETTO
- PARCHEGGIO PRIVATO
- PARCHEGGIO PUBBLICO
- VERDE PRIVATO

SEZIONE TIPO A-A
RIPROFILATURA PARETE
SCALA 1:200

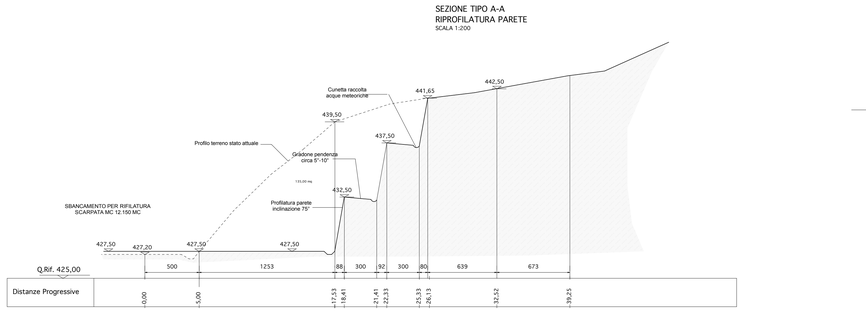

SEZIONE B-B
SCALA 1:200

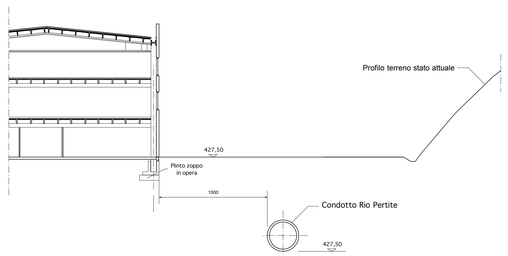

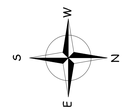

"POLO DELLA FILIERA MECCANICA"

rev.	data	descrizione	dis.
5			
4			
3			
2	12/11/2010	REVISIONE GENERALE	D.C
1	12/06/2010	EMISSIONE PROGETTO PRELIMINARE	D.C

COMUNI DI CENGIO E MILLESIMO

committente: FRESIA S.p.A.

oggetto: PROGETTO DI COSTRUZIONE INSEDIAMENTO INDUSTRIALE LOC. PERTITE

titolo: PLANIMETRIA DI PROGETTO STANDARD URBANISTICI

architettonico
strutturale

scala: 1:500

tav.: FRESIA-ARC-003-1

studio tecnico ingg.
fenoglio & persico
via garibaldi 127 - carcare