

SEZIONE A-A
SCALA 1:200




SEZIONE B-B
SCALA 1:200

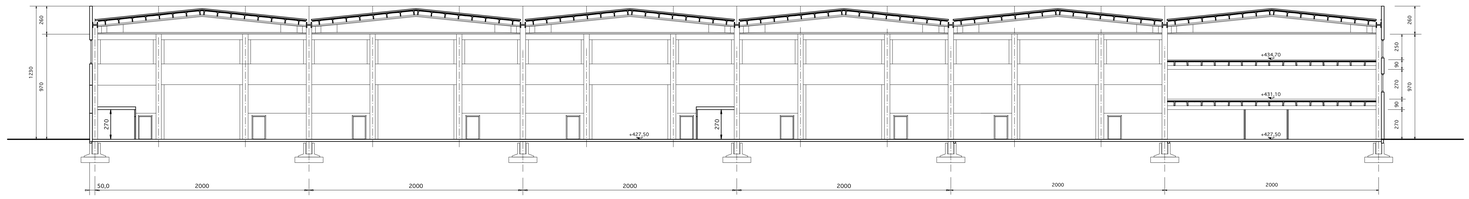


PROSPETTO SUD-EST
SCALA 1:200

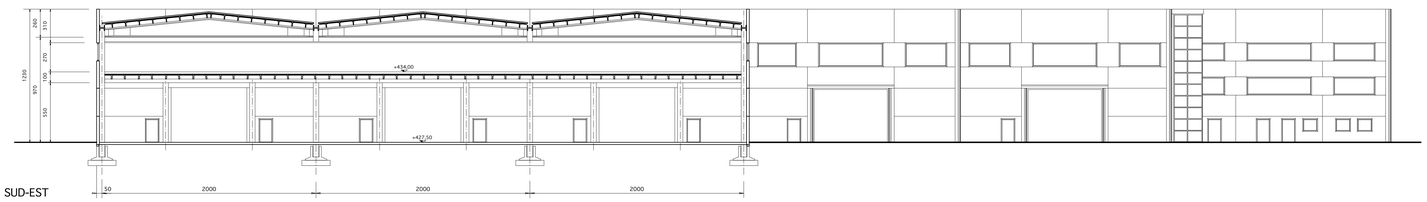


PROSPETTO SUD-OVEST
SCALA 1:200

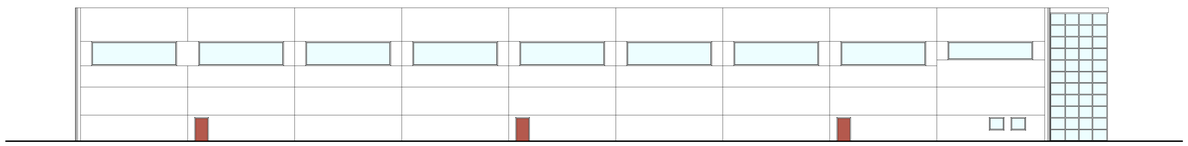

PROSPETTO NORD-EST
SCALA 1:200

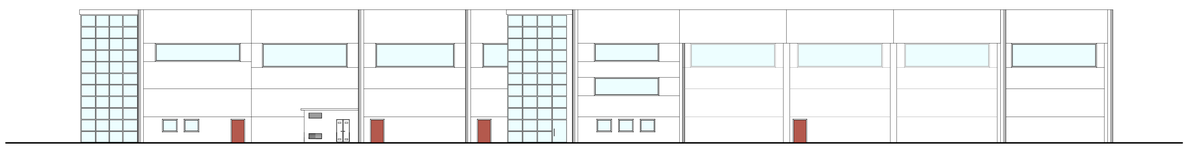

PROSPETTO NORD-OVEST
SCALA 1:200

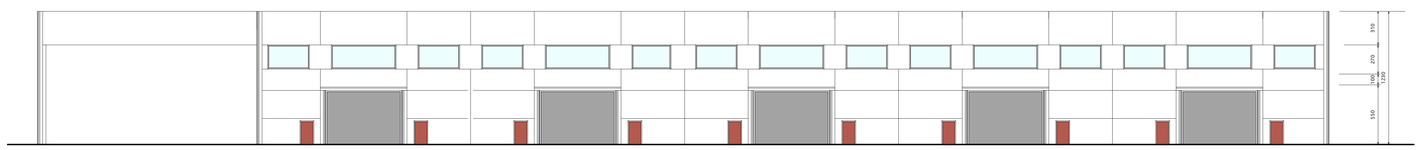



"POLO DELLA FILIERA MECCANICA"

rev.	data	descrizione	dis.
5			
4			
3			
2	12/11/2010	REVISIONE GENERALE	D.C
1	12/06/2010	EMISSIONE PROGETTO PRELIMINARE	D.C

COMUNI DI CENGIO E MILLESIMO

committente: FRESIA S.p.A.

oggetto: PROGETTO DI COSTRUZIONE INSEDIAMENTO INDUSTRIALE LOC. PERTITE

titolo: SEZIONI E PROSPETTI

architettonico ■
strutturale

scala: 1:200

tav.: FRESIA-ARC-005-1

studio tecnico ingg.
fenoglio & persico
via garibaldi 127 - carcare