SISTEMI DRENANTI CON GABBIONI CILINDRICI

1. Tabella delle dimensioni dei gabbioni cilindrici
Tutte le misure e le dimensioni sono nominali. (Tolleranze: ± 5%)


L=Lunghezza (m)	D=Diametro (m)	Volume (mc)
2,00	0,65	0,66
2,00	0,95	1,41
3,00	0,65	0,99
3,00	0,95	2,12

2. Tabella combinazioni standard della Maglia - Filo

Tipo	D (mm)	Tolleranza	Diametro filo (mm)
8 x 10	80	+16% / -4%	2,70

3. Tabella tipologie standard diametri filo


	Filo maglia	Filo bordatura	Filo legatura
Diametro interno filo ø mm.	2,70	3,40	2,20
Tolleranza filo (±) ø mm.	0,06	0,07	0,06
Quantità min. galvaniz. gr/m²	245	265	230

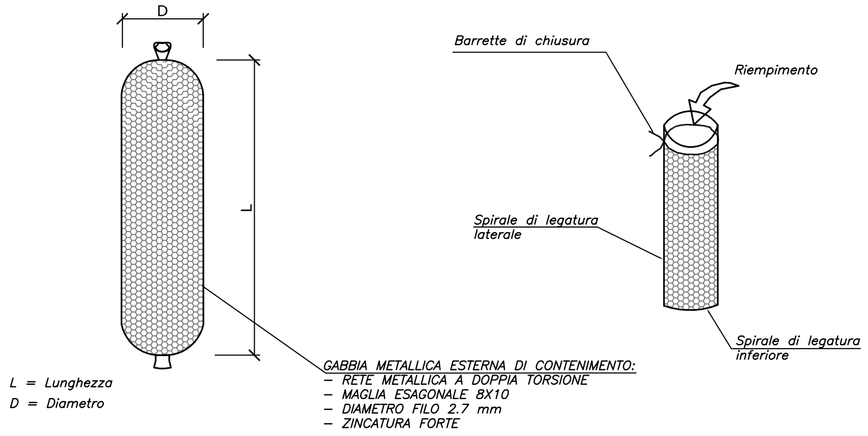






PARTICOLARE SCARPATA IN TERRA AI PIEDI DELLE BANCATE

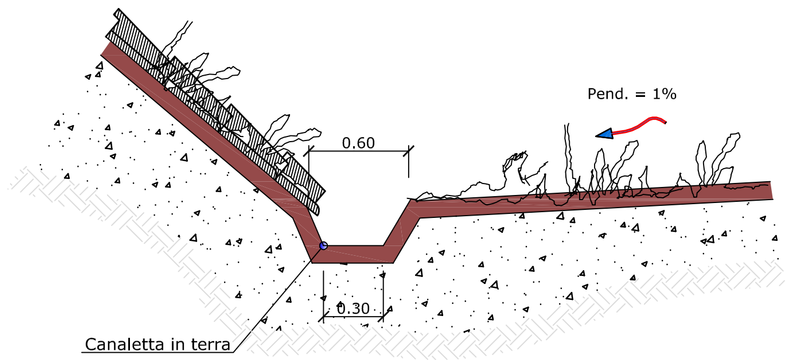



POSIZIONAMENTO EMBRICI

Scala 1/50

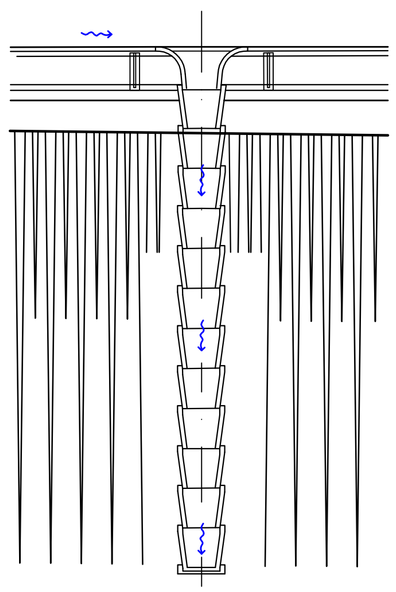

BARRIERA GEOLOGICA

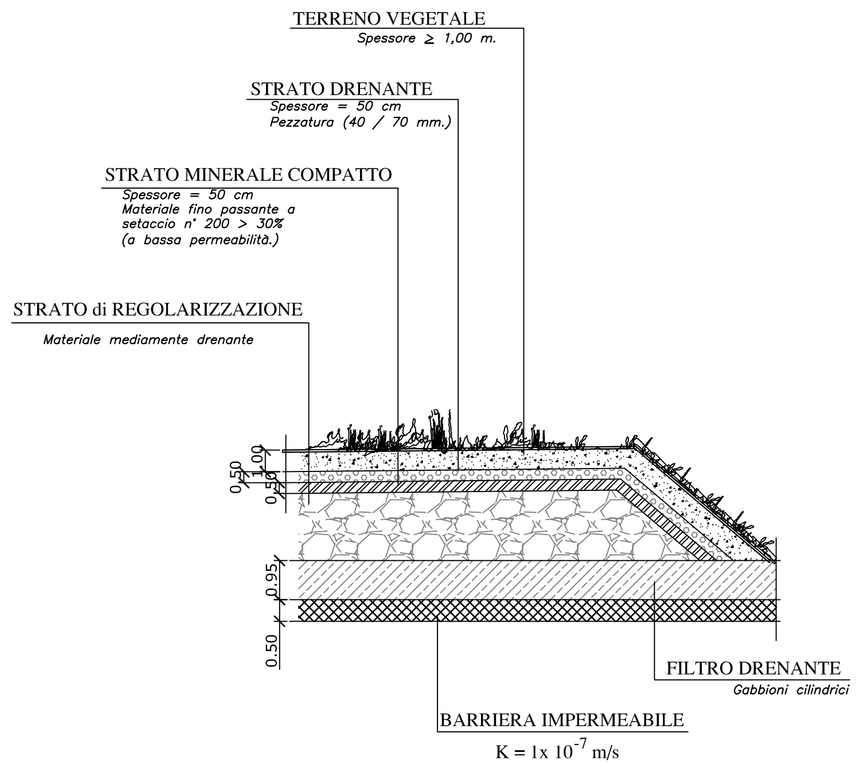

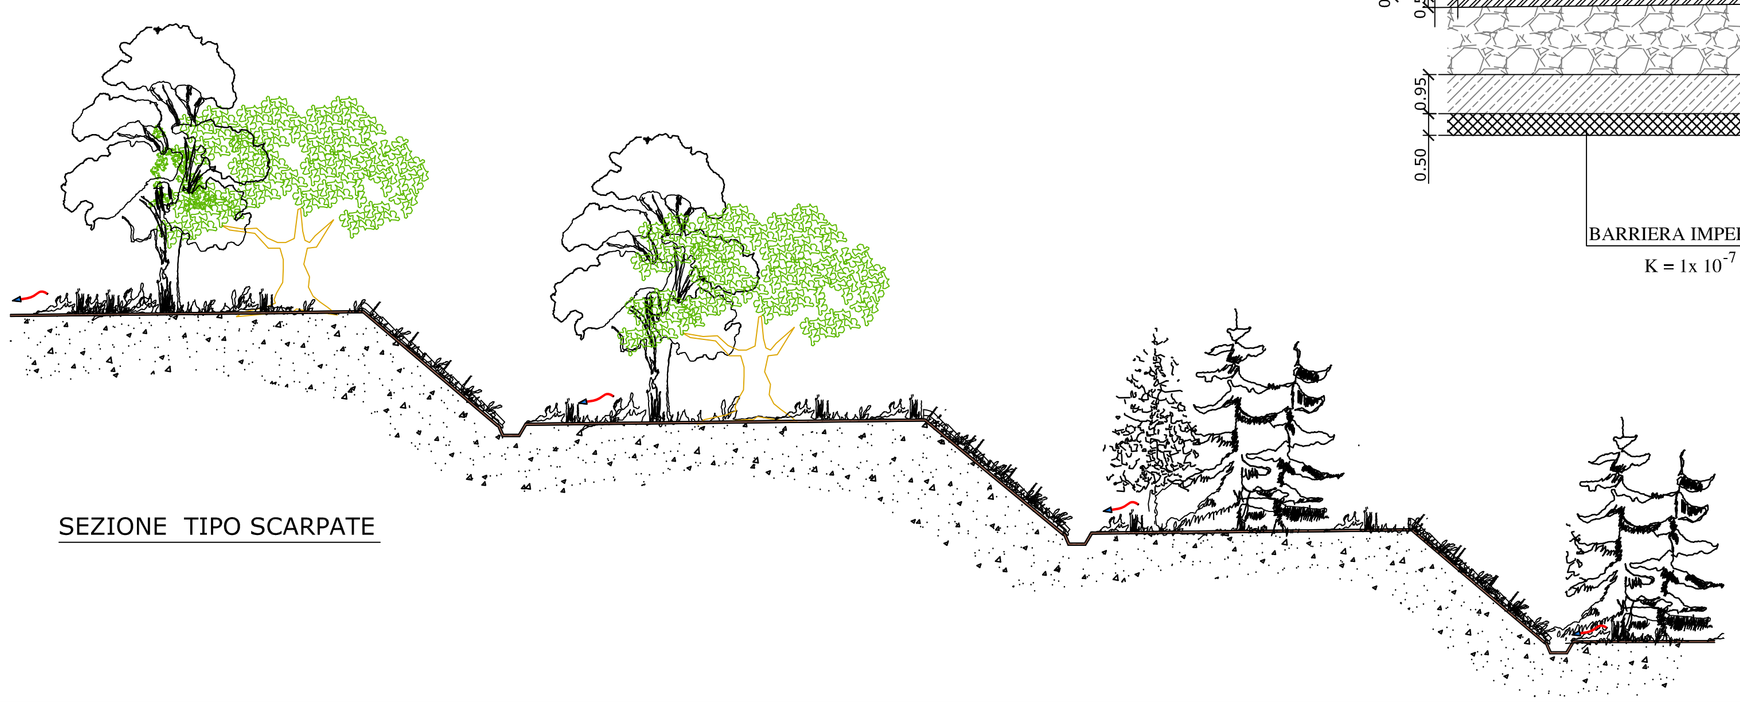

SEZIONE TIPO SCARPATE

ING. SAGUATO GIACOMO VIA DELLA BEA C.A.P. 18013 DIANO MARINA (IM) - P.I. 00935033008 Tel. 0183 404075 Fax 0183 403972 E-Mail SALP@LIBERO.IT			DATA Gennaio 2013 AGGIOR.
OGGETTO PROGETTO DI AMPLIAMENTO DISCARICA DI MATERIALI INERTI IN LOCALITA' CA' SCOFFERI - COMUNE DI SAN BARTOLOMEO AL MARE PARTICOLARI MANUFATTI Canalette e sistemi drenaggio			DISEGNATORE SCALE varie
COMMITTENTE ECO DODICI S.r.l. SAN BARTOLOMEO AL MARE (IM)	DOTT. ING. SAGUATO GIACOMO	LAVORO FILE dati/CONICOS ECODODICI	TAVOLA N. 17