
STRALCIO P.T.C.P.
ASSETTO GEOMORFOLOGICO




SCALA 1:25000


STRALCIO C.T.R.
SCALA 1:5000

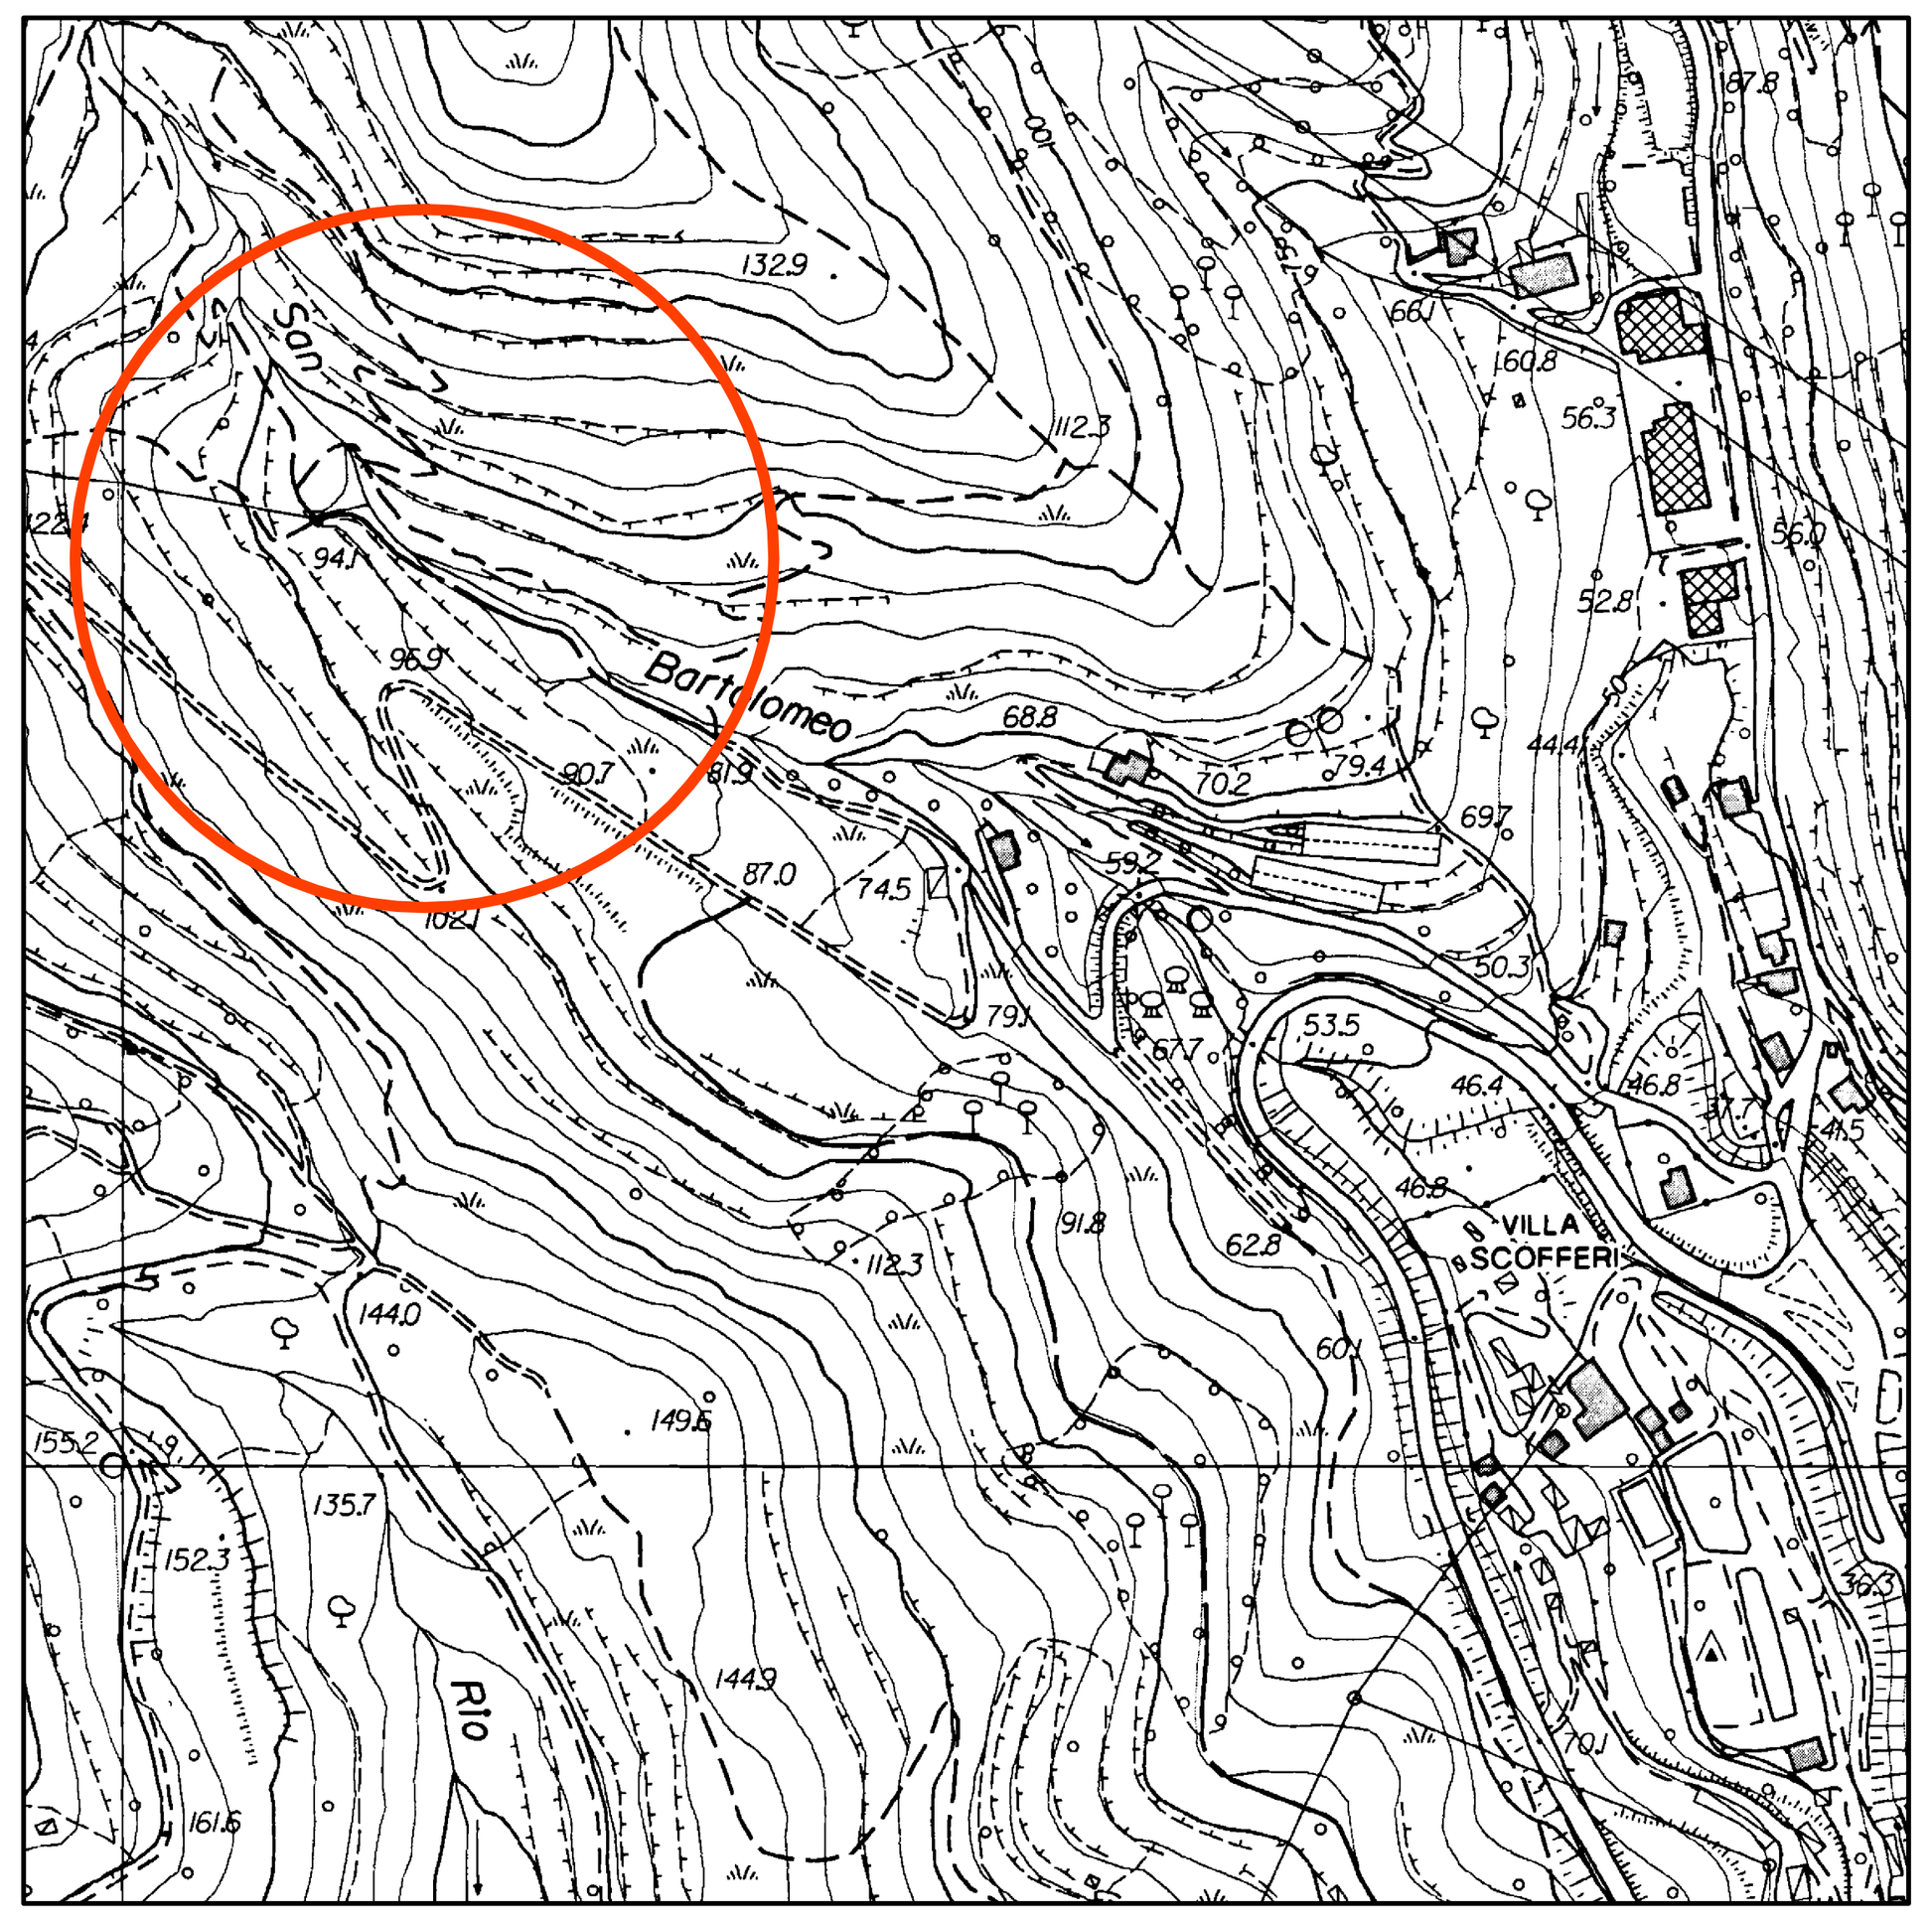


STRALCIO P.D.B.
SCALA 1:10000

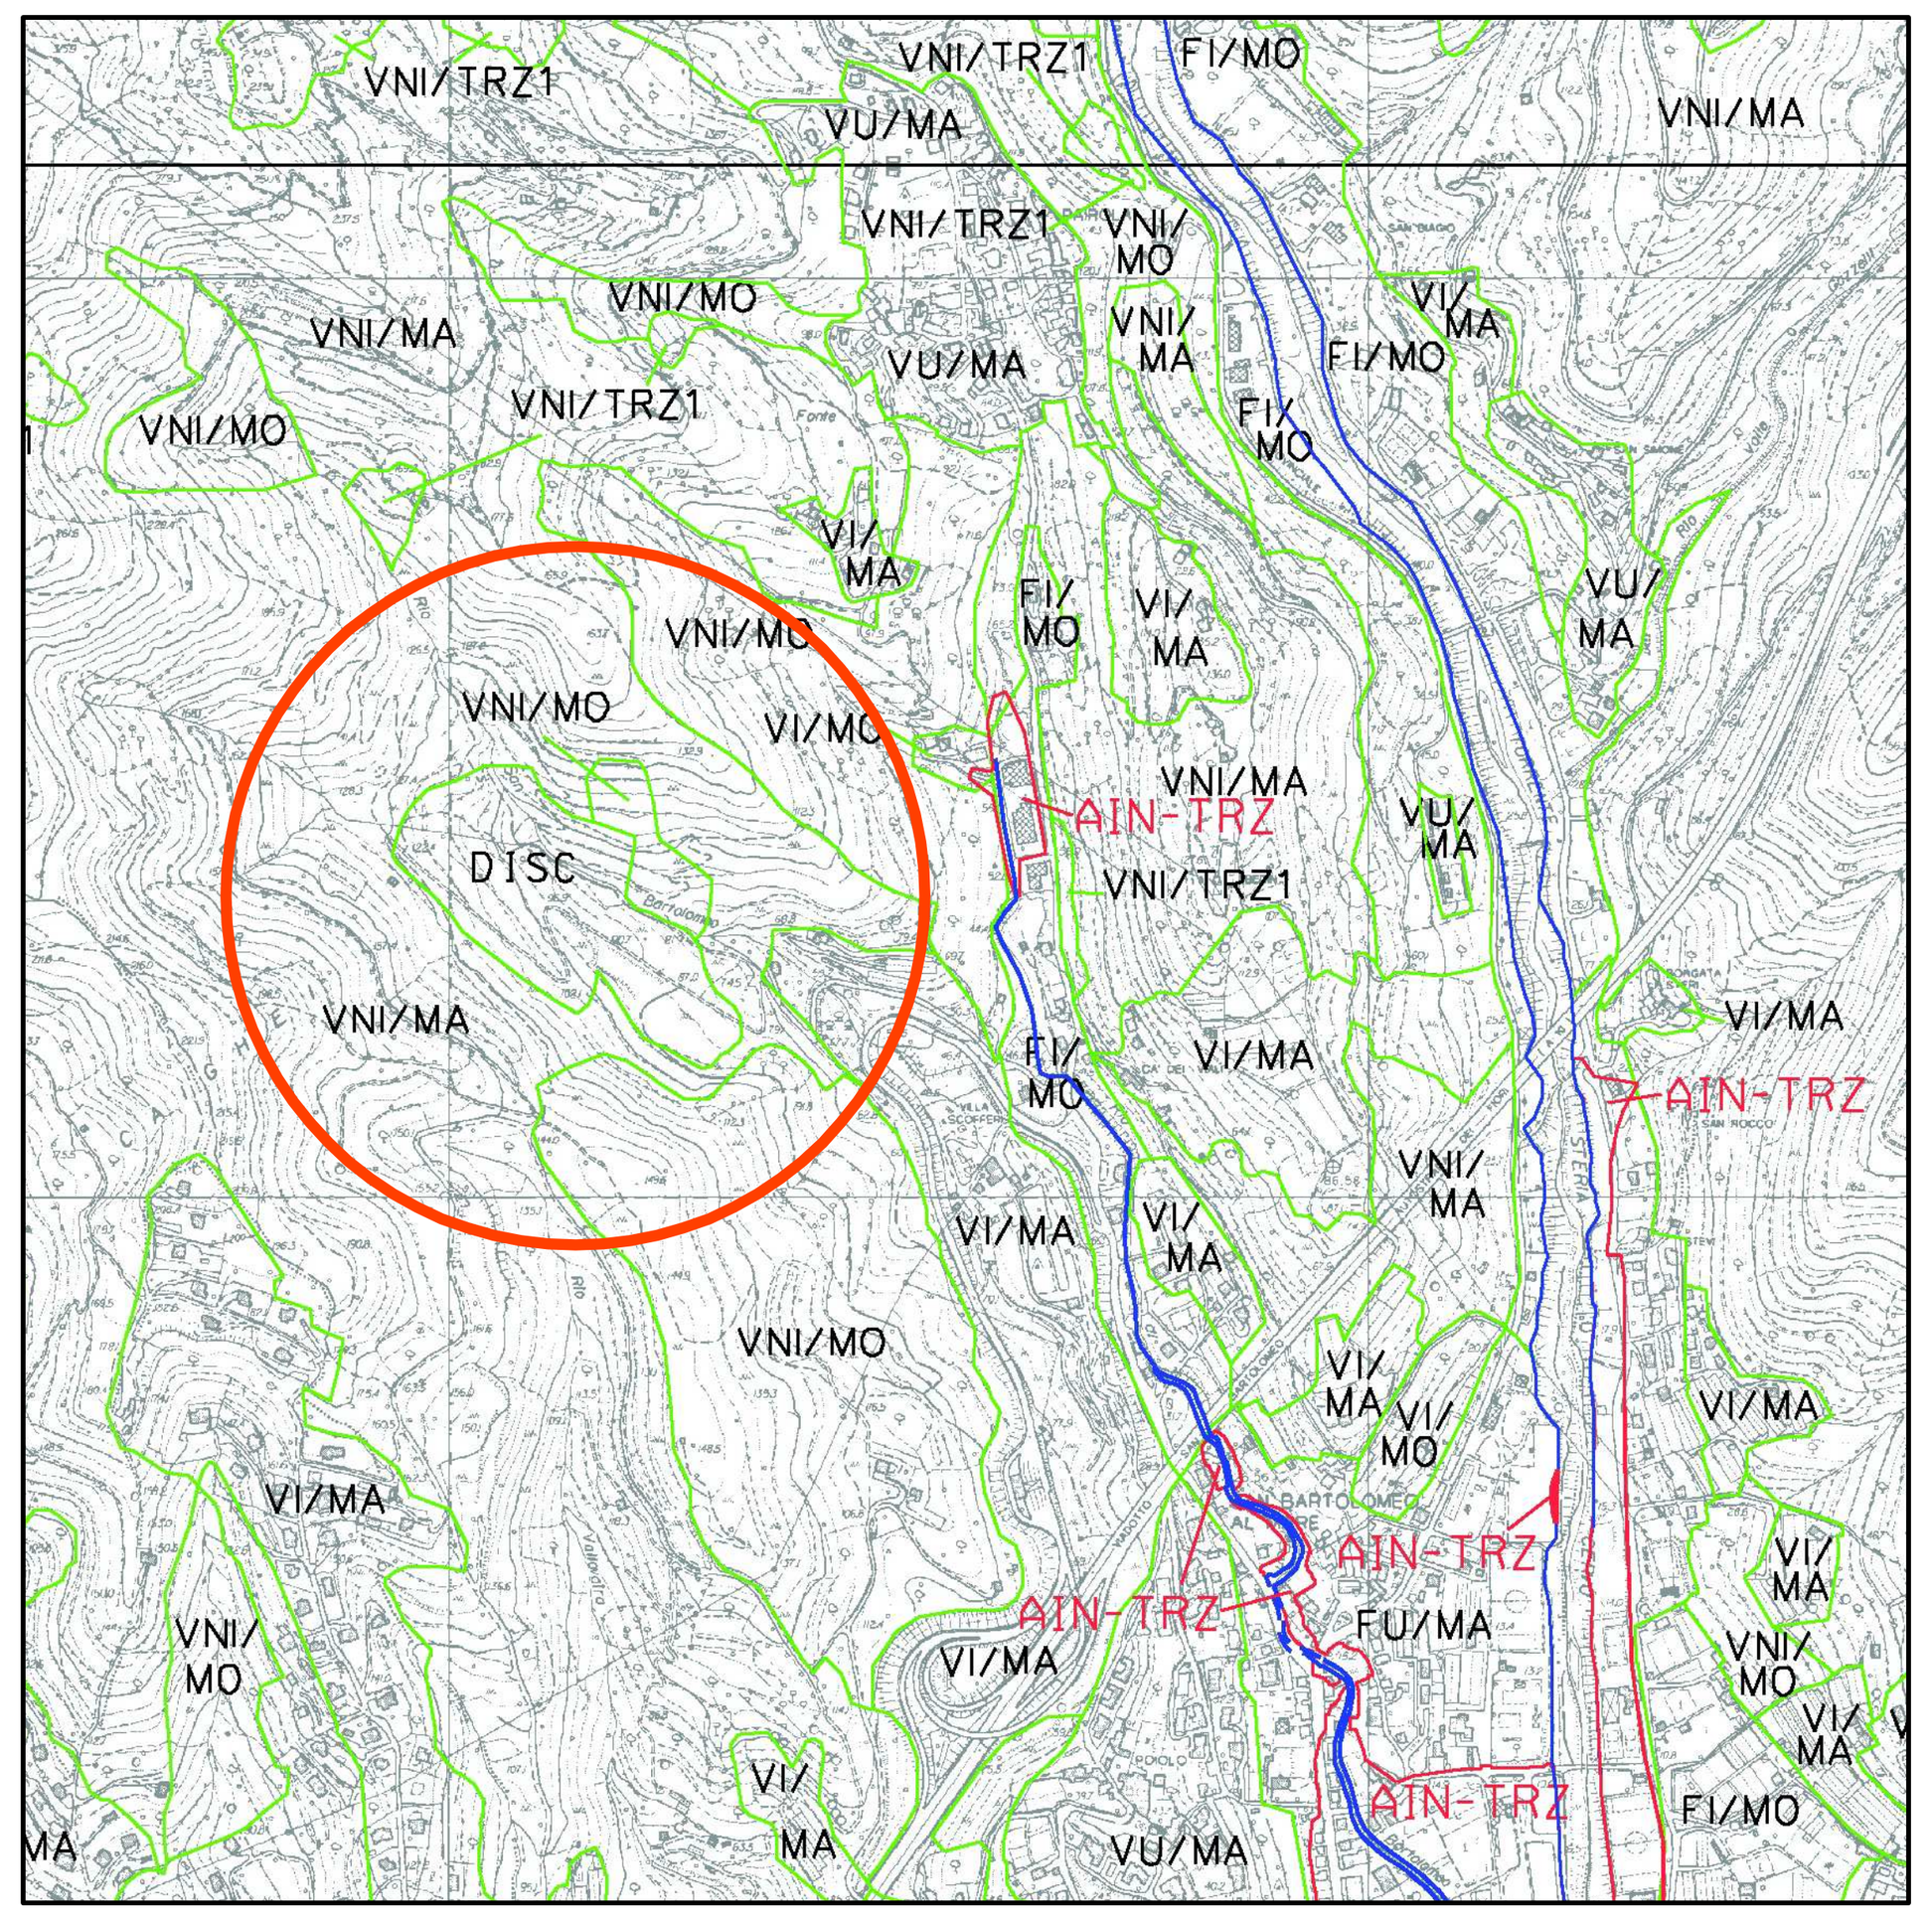

STRALCIO P.R.G.
SCALA 1:5000
ZONA D' AMBITO E1A

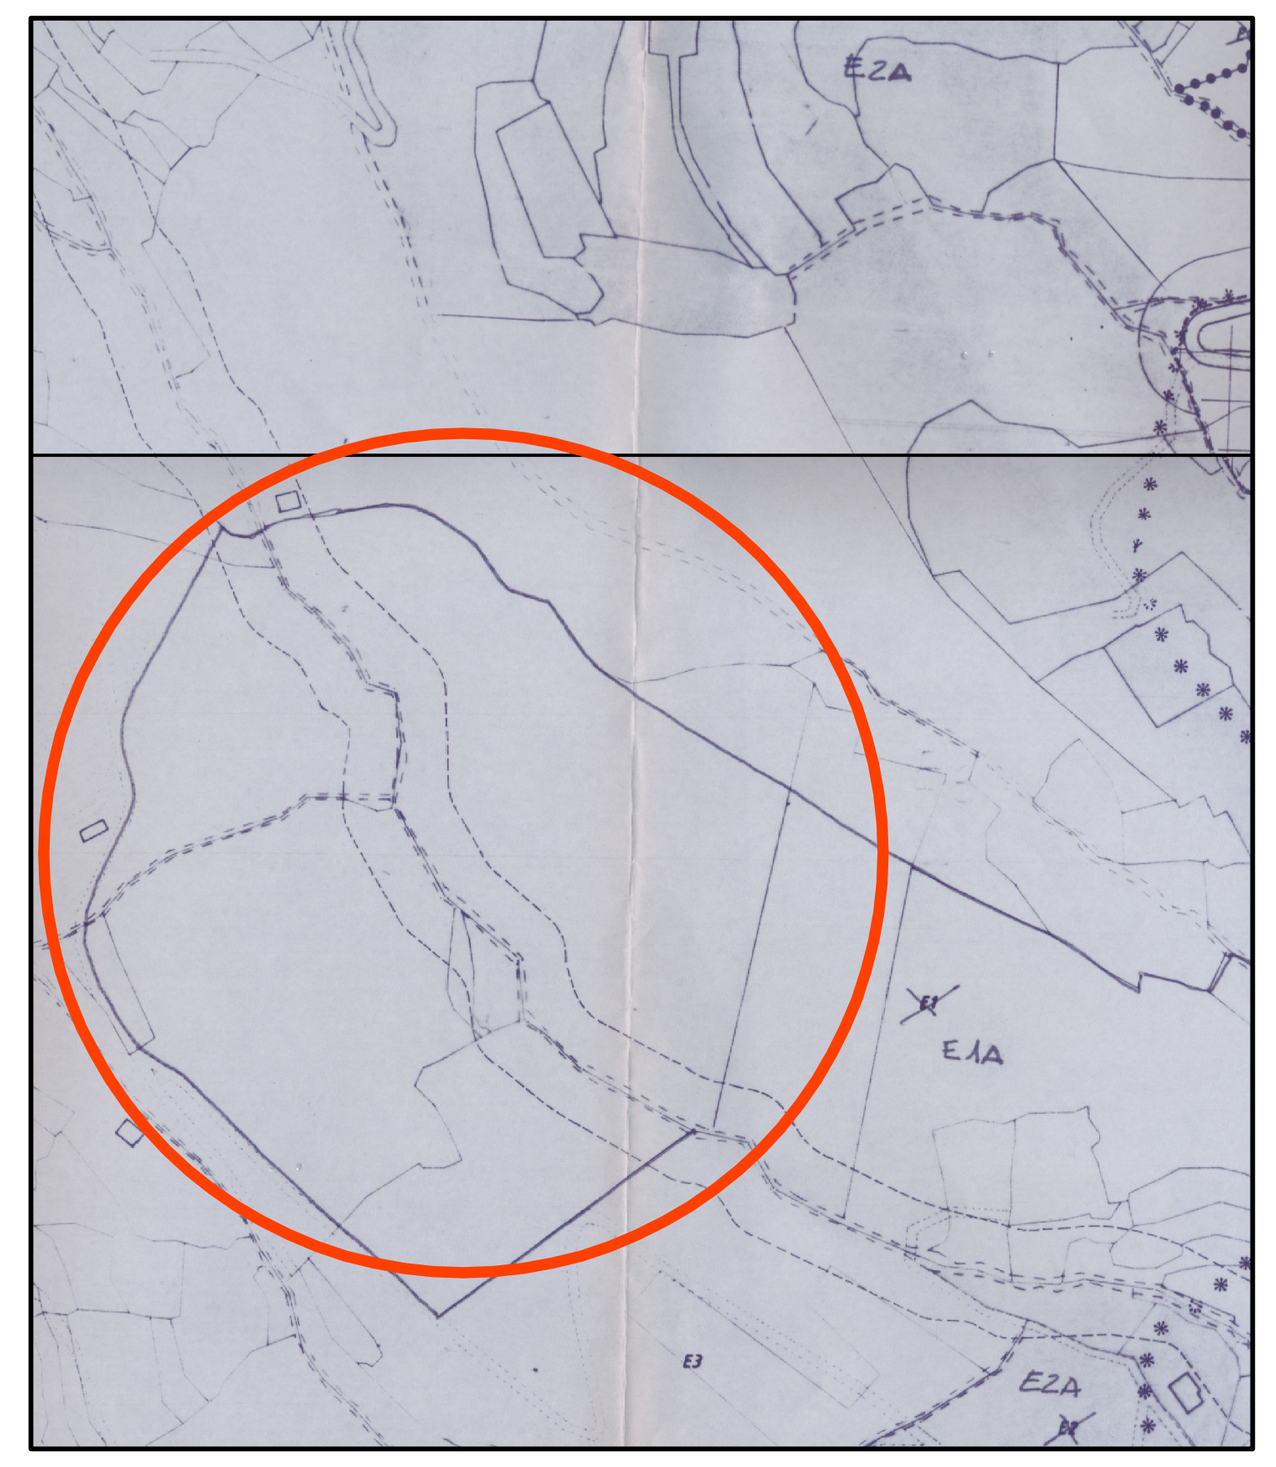


STRALCIO P.T.C.P.
ASSETTO INSEDIATIVO

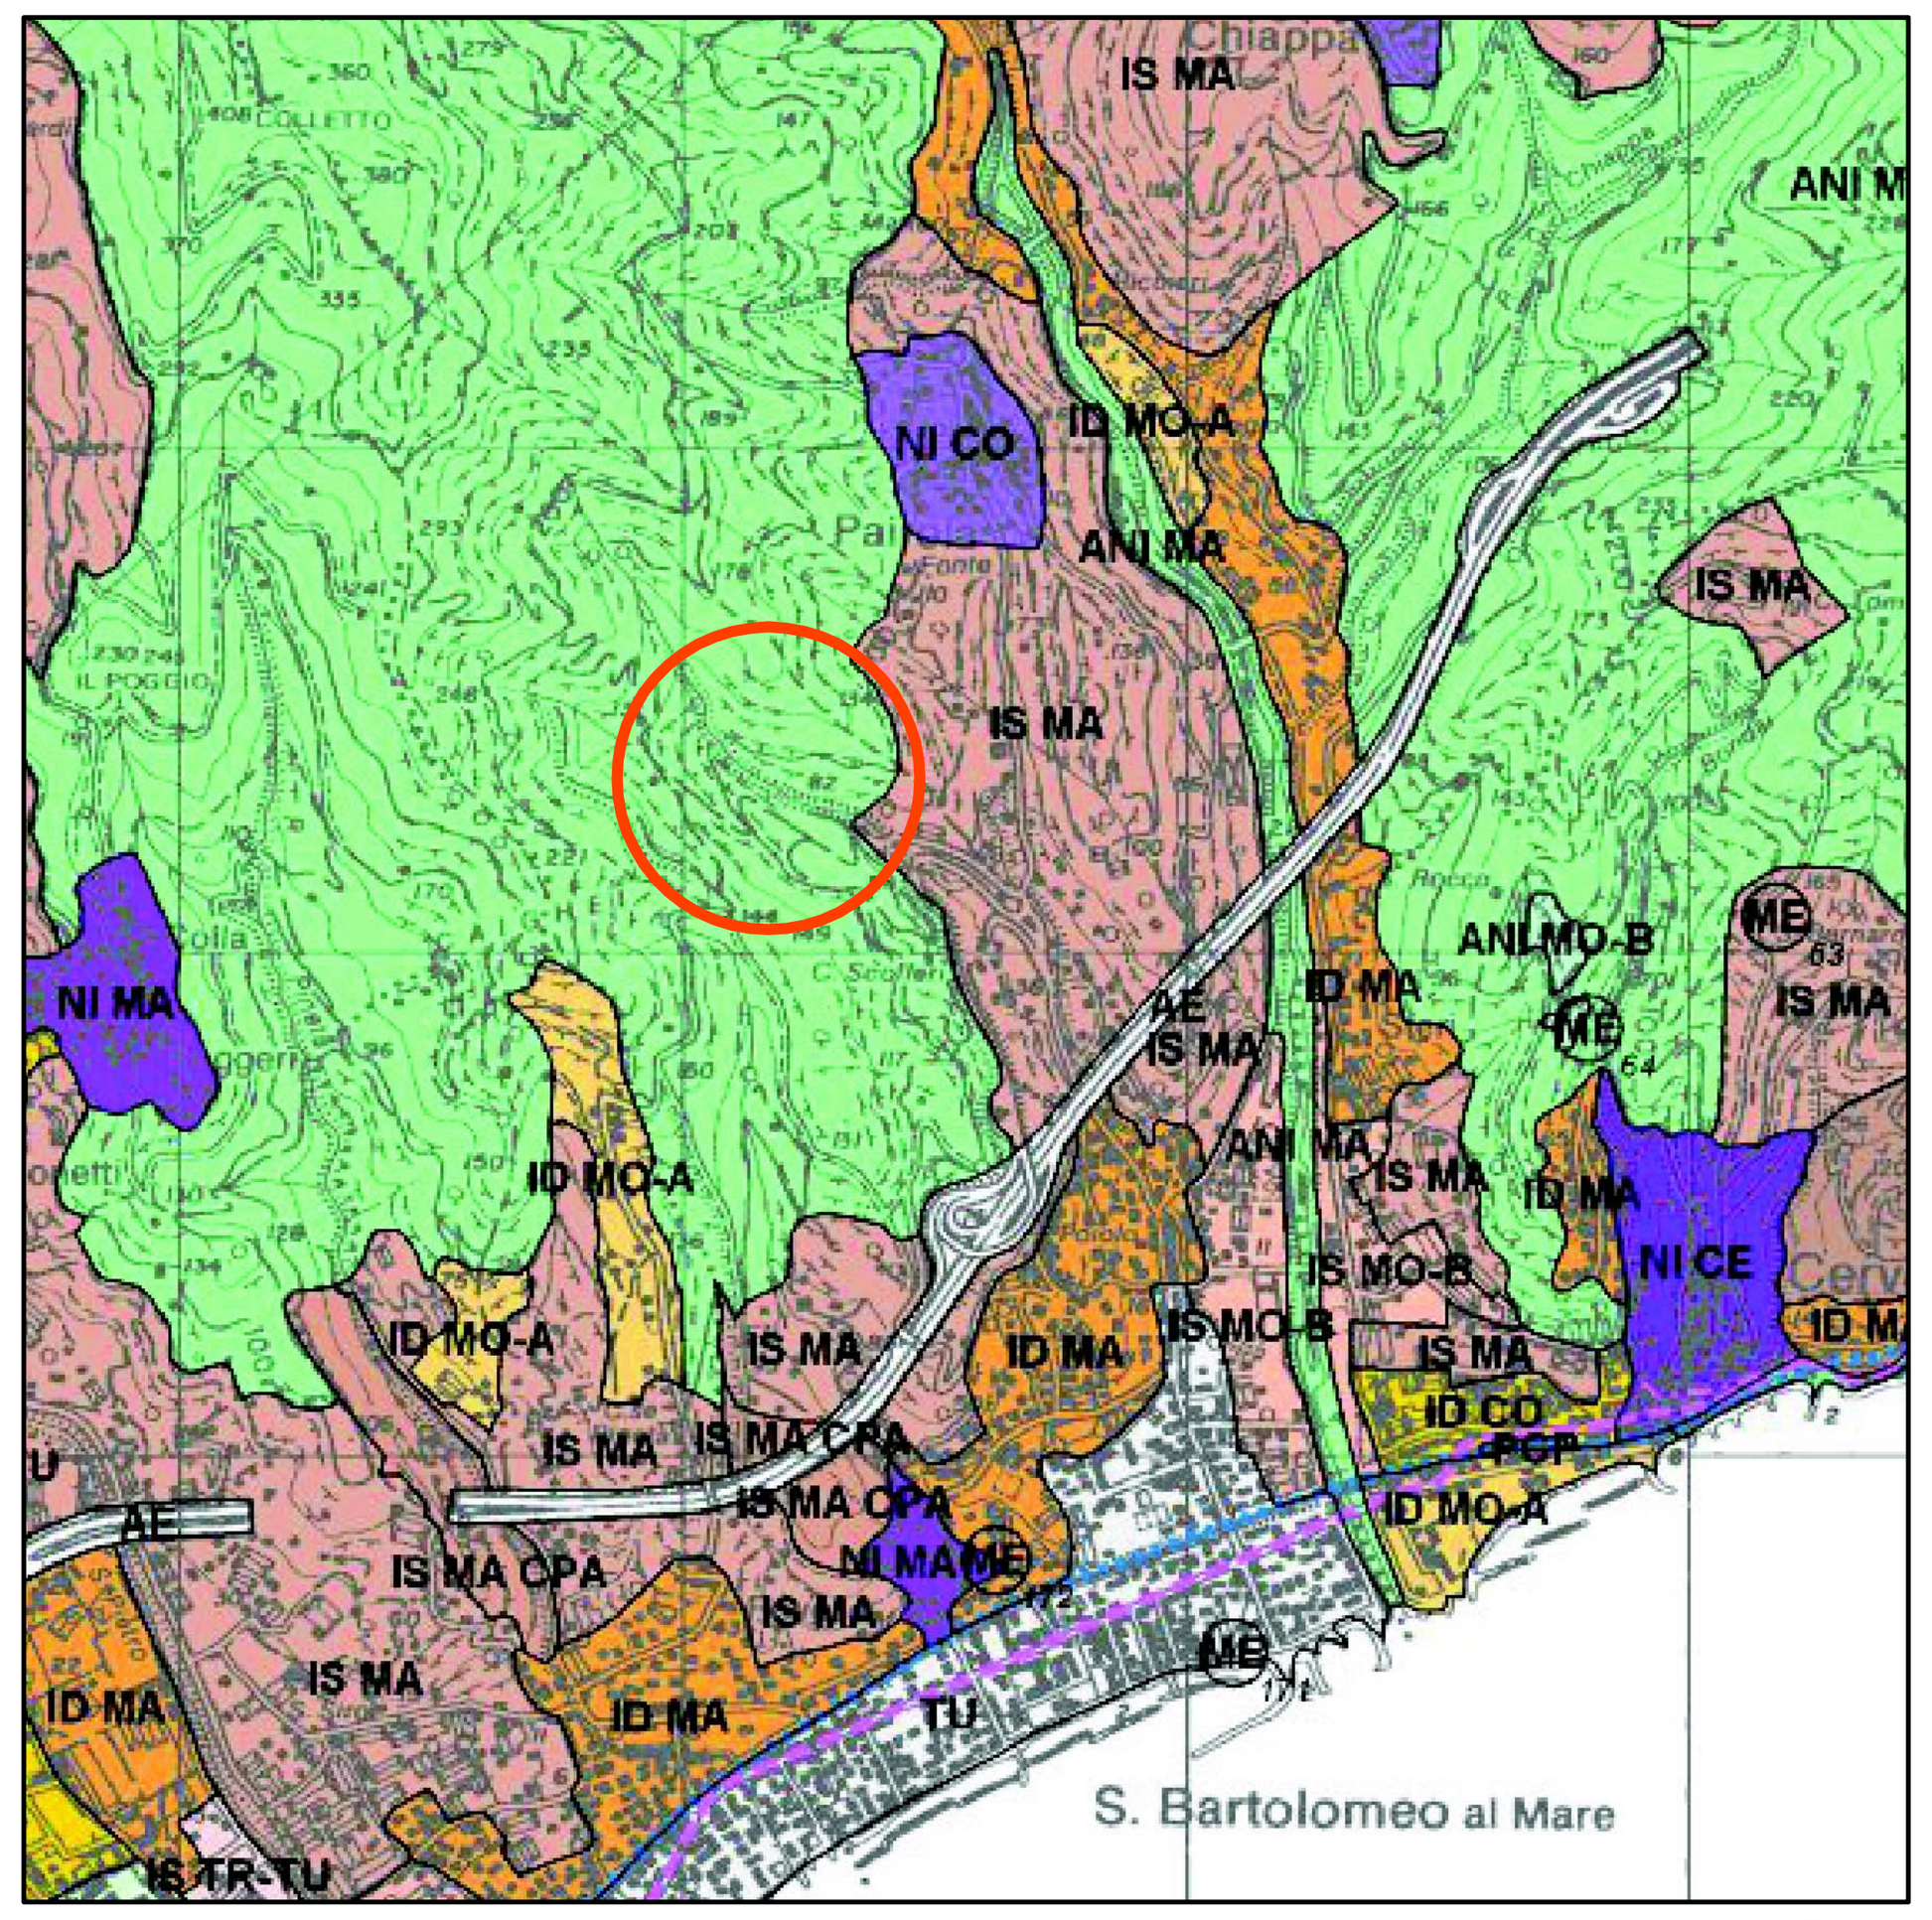


SCALA 1:25000

STRALCIO P.T.C.P.
ASSETTO VEGETAZIONALE

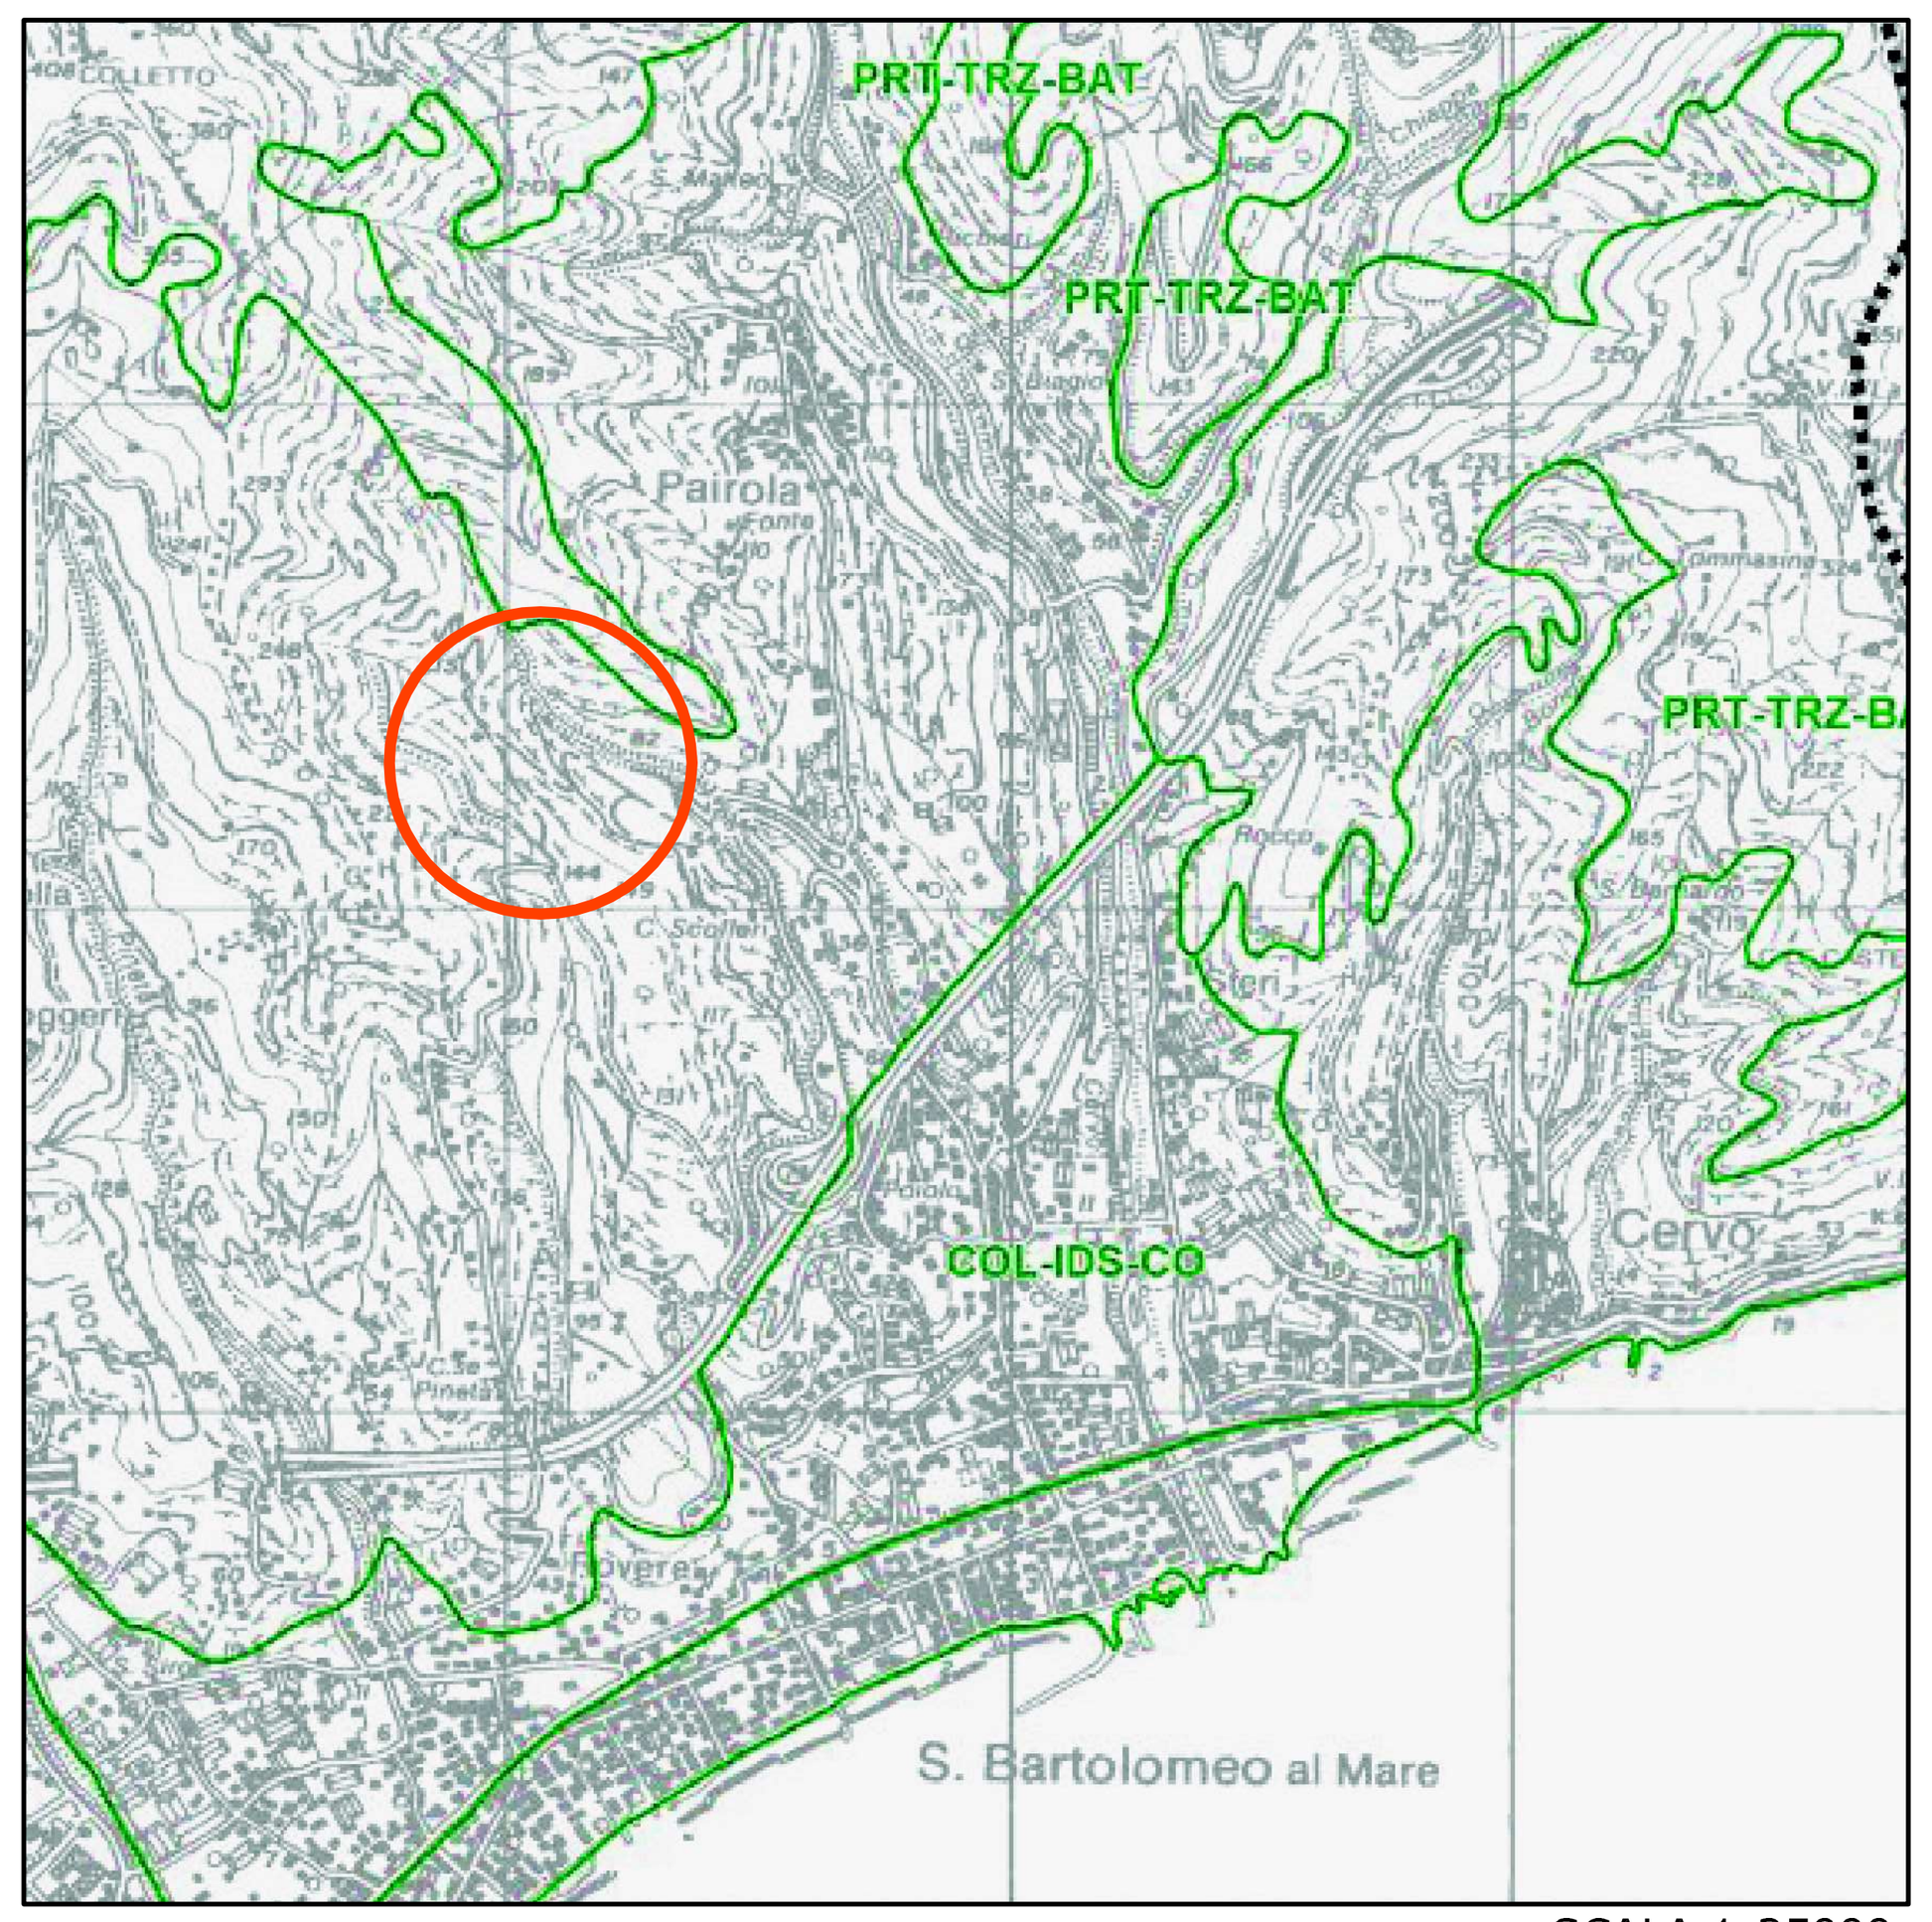

SCALA 1:25000

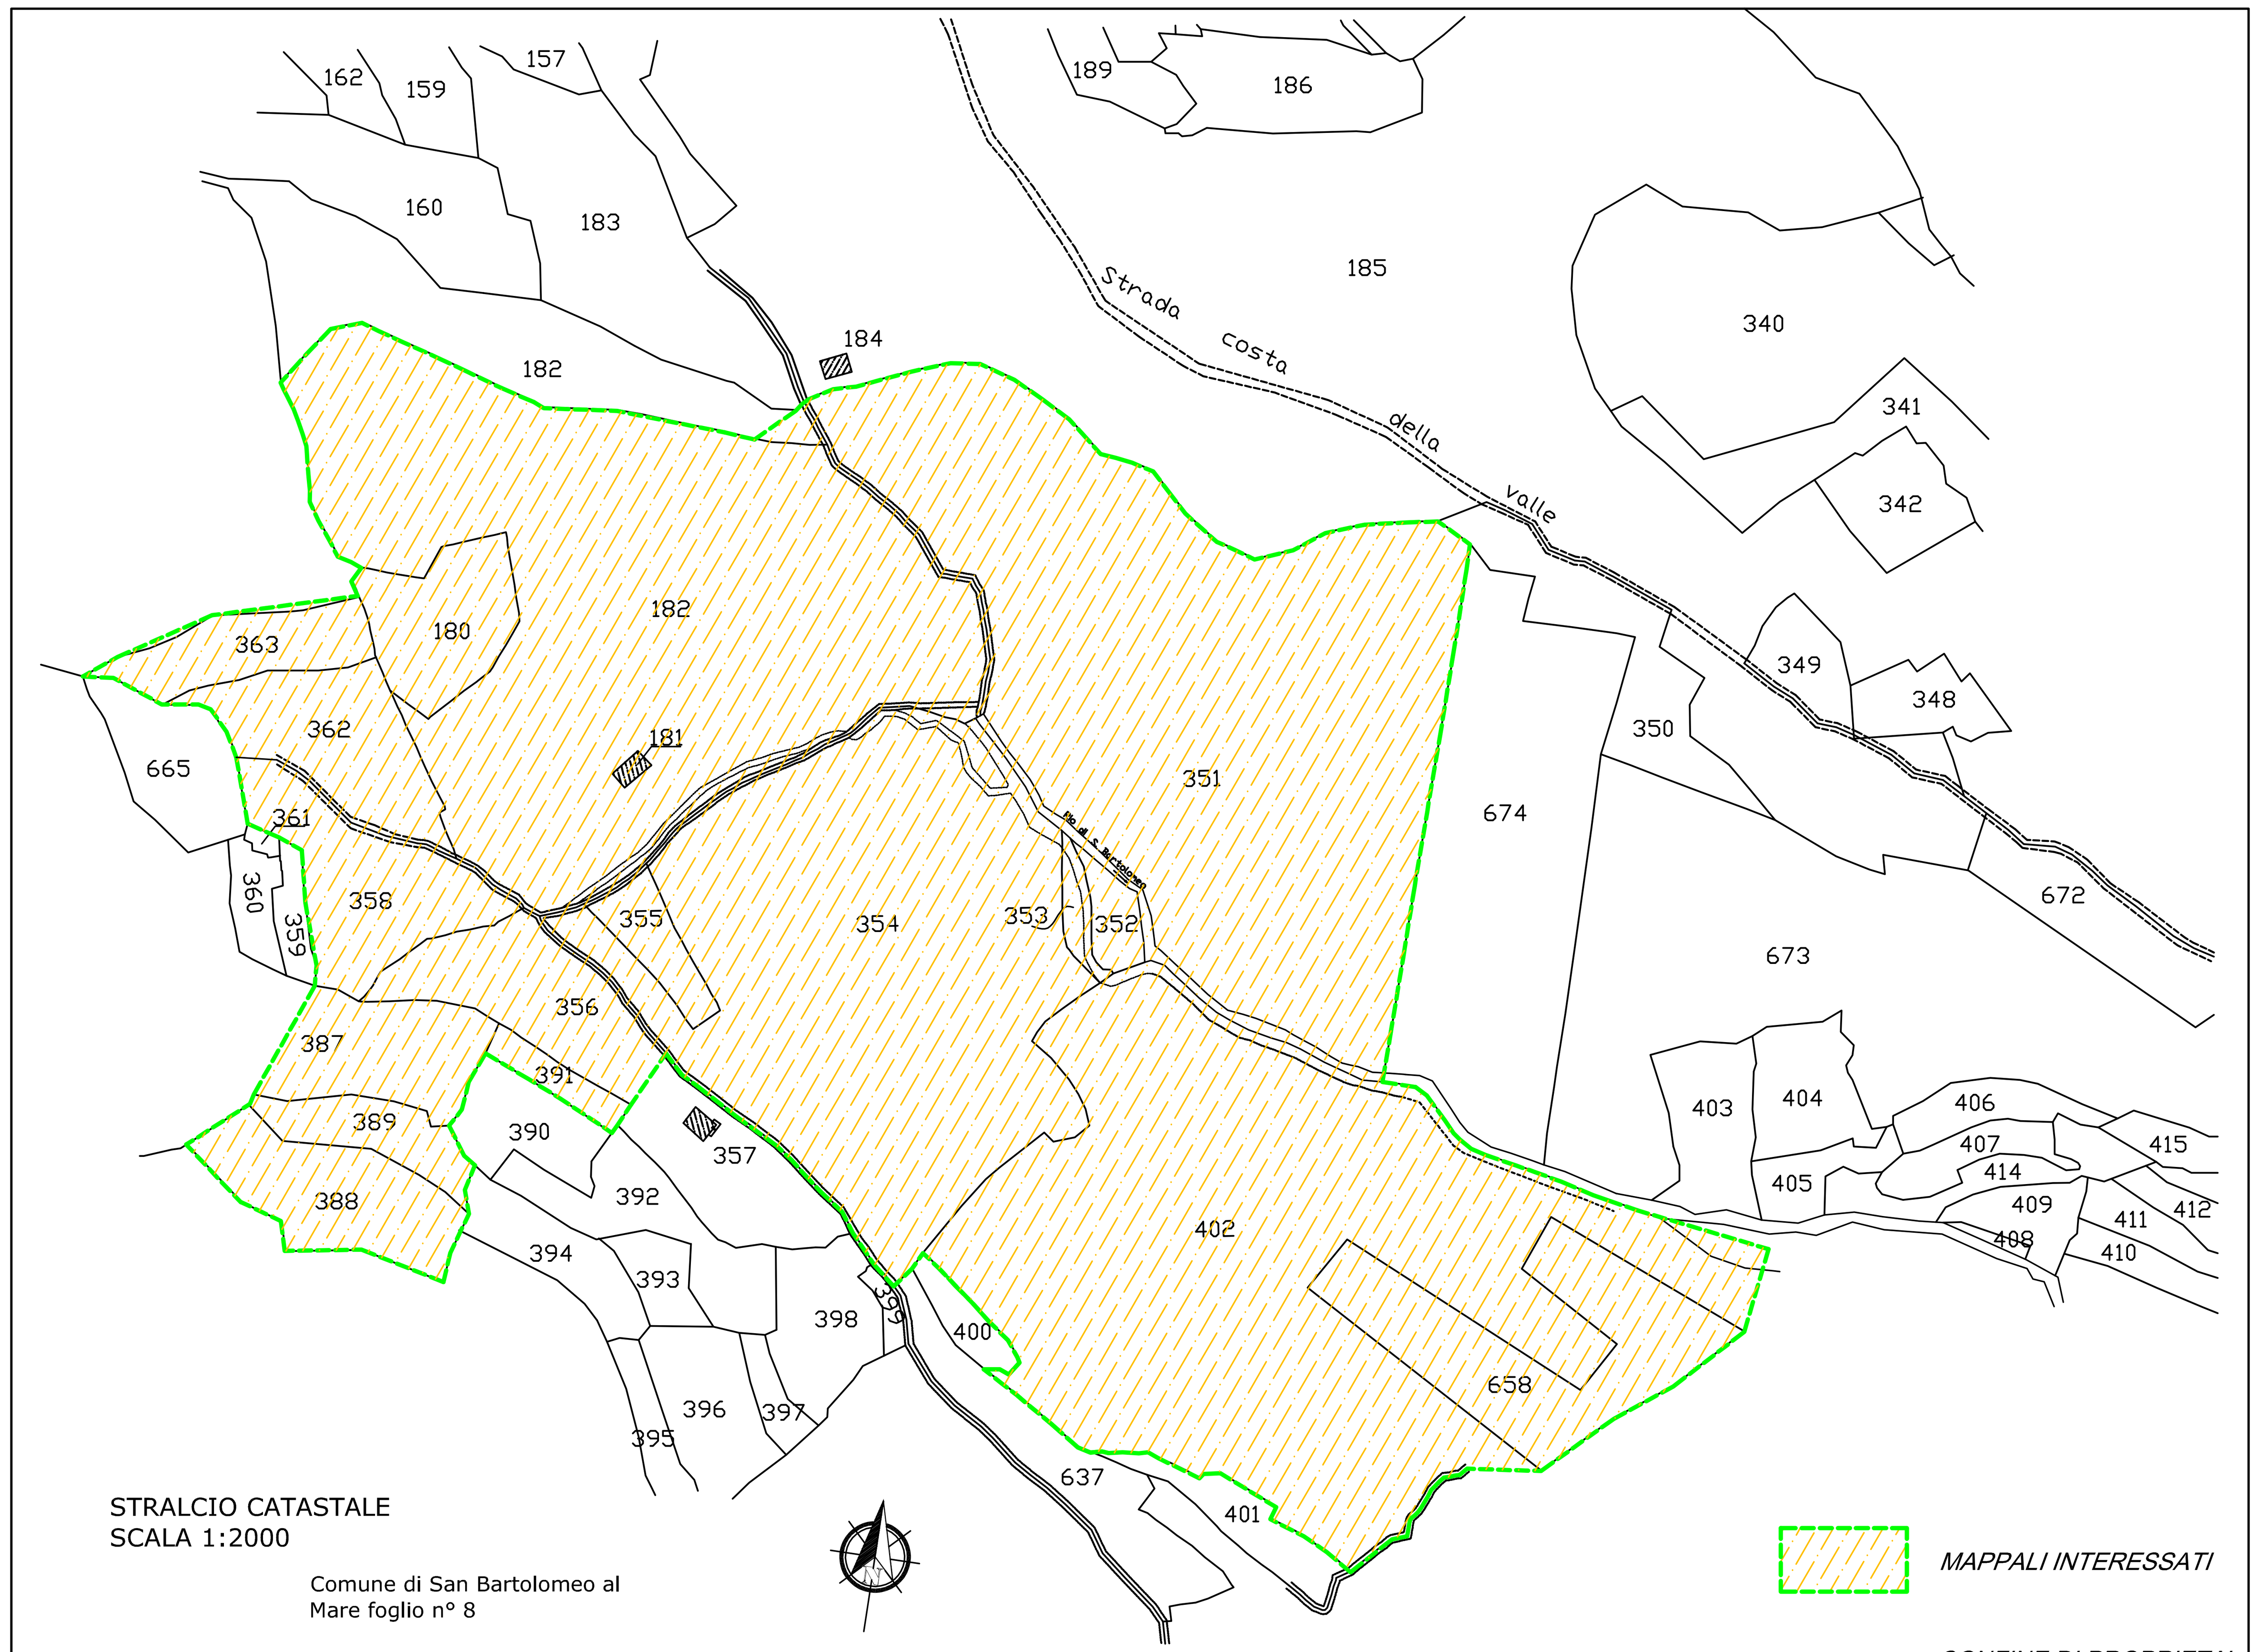

STRALCIO CATASTALE
SCALA 1:2000

Comune di San Bartolomeo al Mare foglio n° 8

MAPPALI INTERESSATI

CONFINE DI PROPRIETA'

TERRENI SITI IN COMUNE DI
SAN BARTOLOMEO AL MARE

FOGLIO N° 8	Mappale		Superficie
	180	mq.	2.159,00
	181	mq.	72,00 (Fabbric.)
	182	mq.	24.114,00
	351	mq.	26.111,00
	352	mq.	537,00
	353	mq.	350,00
	354	mq.	18.720,00
	356	mq.	5.063,00
	358	mq.	3.248,00
	362	mq.	2.820,00
	(ex 363 - 797)	mq.	1.670,00
	387	mq.	4.210,00
	388	mq.	2.775,00
	389	mq.	1.227,00
	391	mq.	547,00
	402	mq.	25.016,00
	658	mq.	4.664,00
	Sommano	mq.	123.231,00

ING. SAGUATO GIACOMO
VIA DELLA BEA, 26 - C.A.P. 18013 DIANO MARINA (IM) - P.I. 00694010083
Tel. 0183 404075 Fax 0183 403972 E-Mail SALP@LIBERO.IT

DATA Gennaio 2013

AGGIORNAM.

OGGETTO

PROGETTO DI AMPLIAMENTO DISCARICA DI MATERIALI INERTI
IN LOCALITA' CA' SCOFFERI - COMUNE DI SAN BARTOLOMEO AL MARE

INQUADRAMENTO CARTOGRAFICO

DISEGNATORE

SCALE varie

COMMITTENTE

ECO DODICI S.r.l.
SAN BARTOLOMEO AL MARE (IM)

DOTT. ING. SAGUATO GIACOMO

LAVORO

FILE
dati/ecododici/
prog. dic. 2011

TAVOLA N.
1