
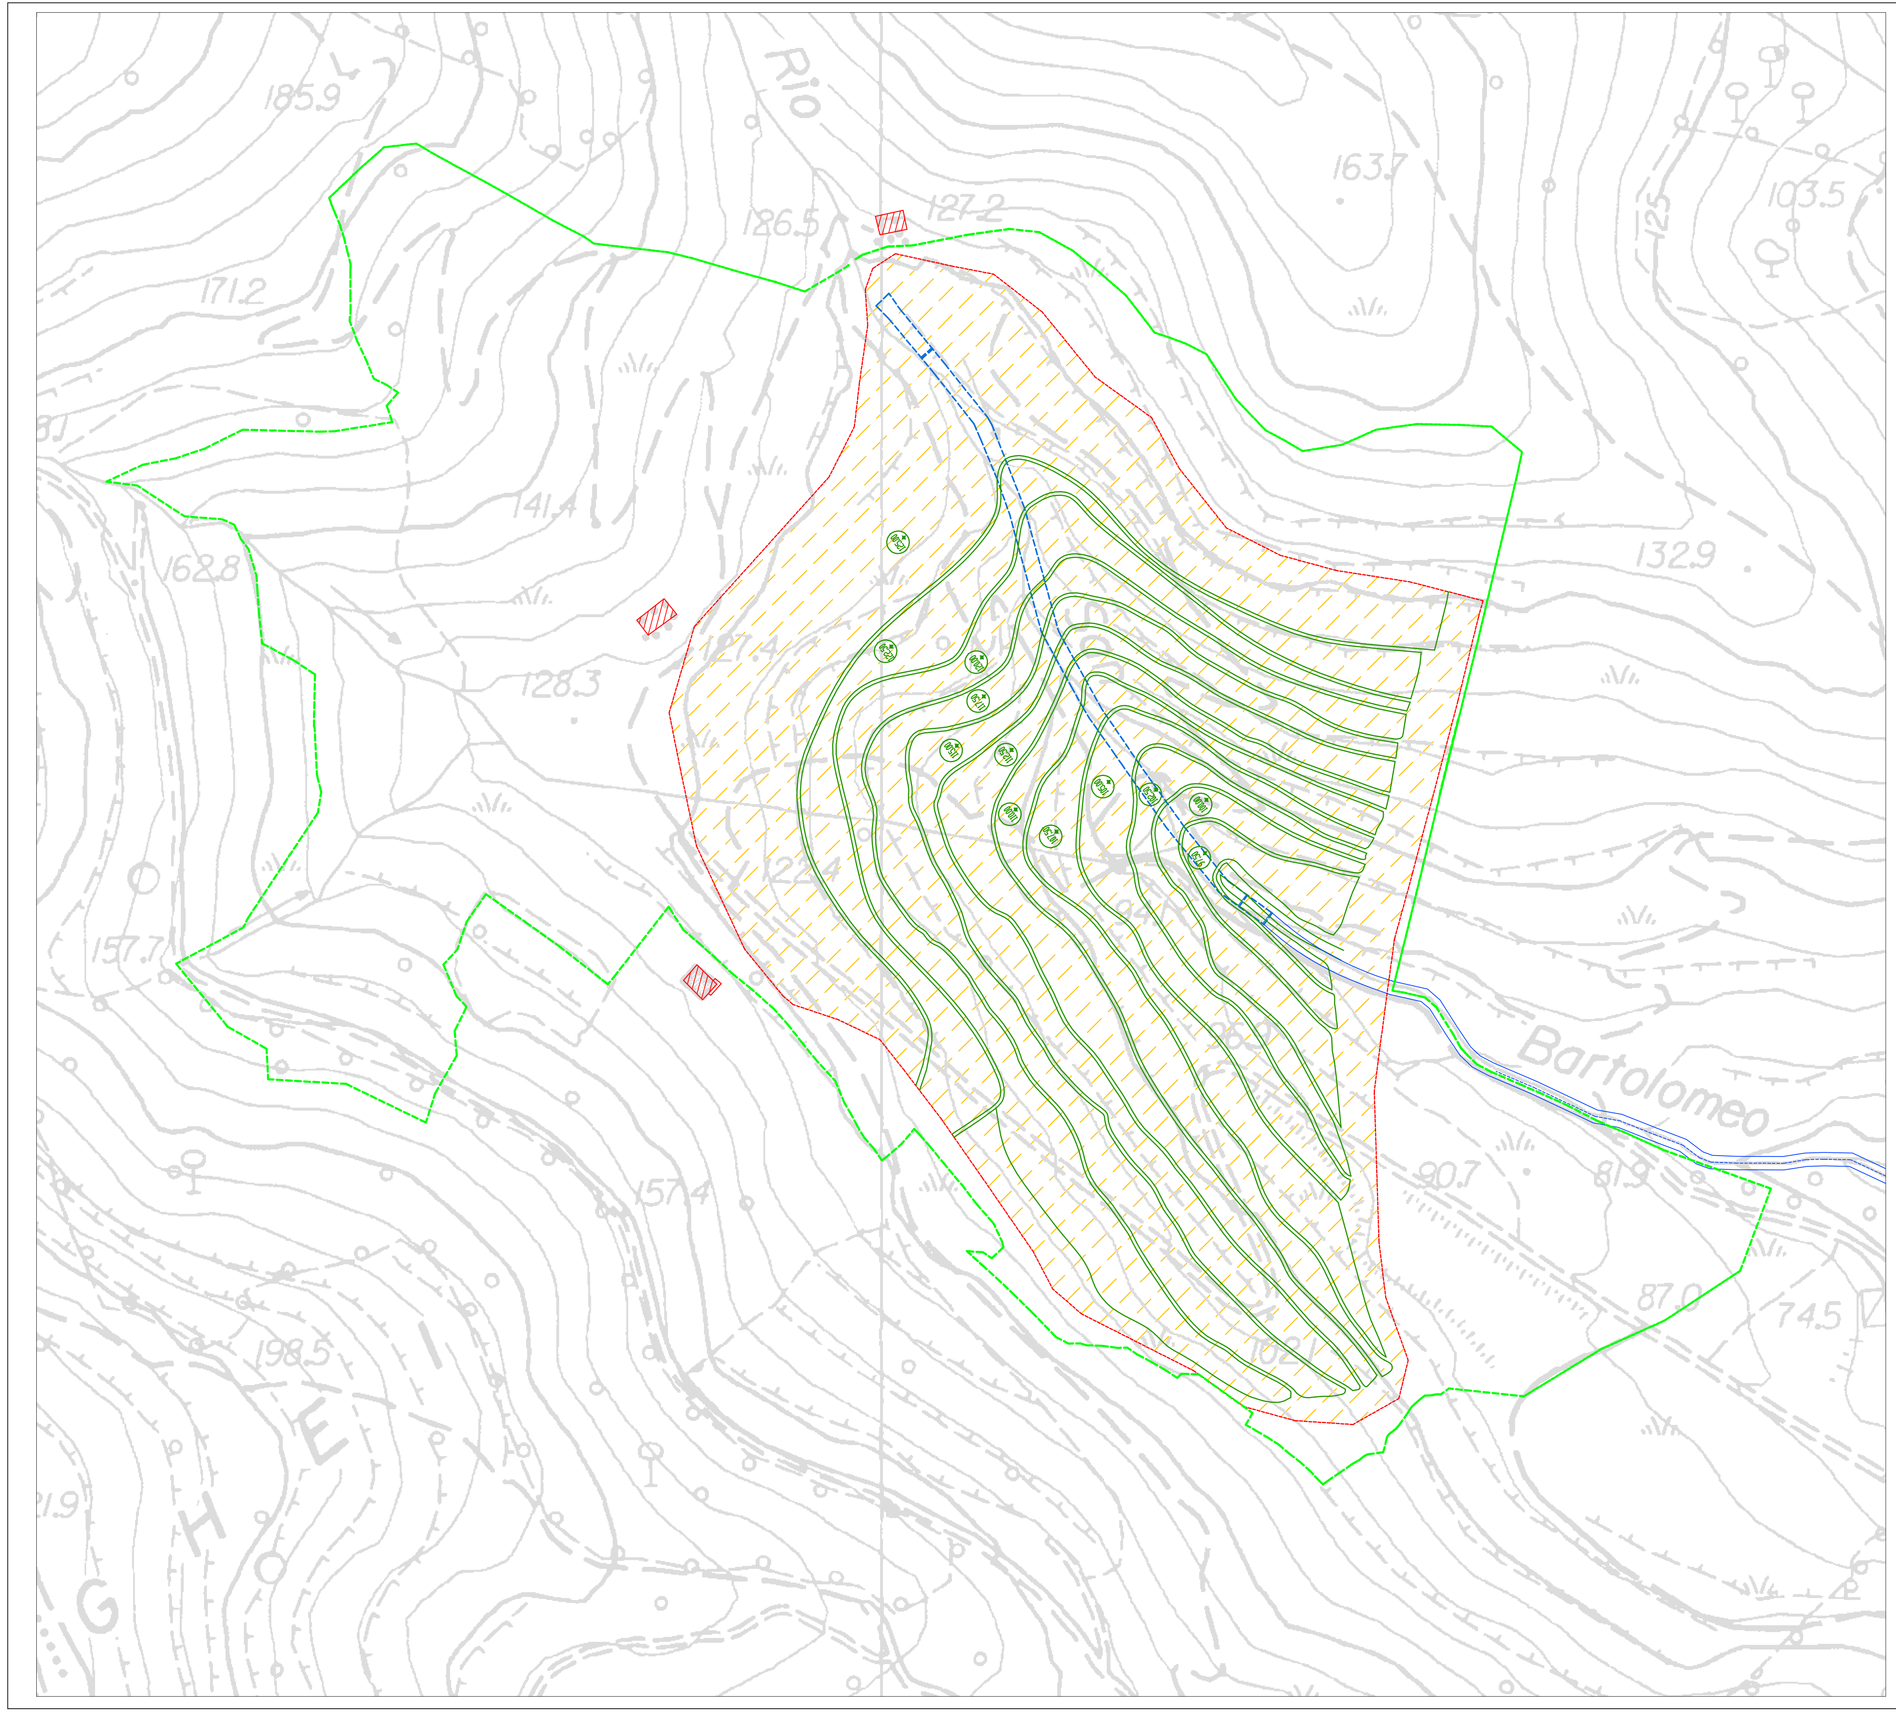


Limite di proprietà

Area discarica progetto approvato

Fabbricati esistenti

Tombinatura esistente interrata

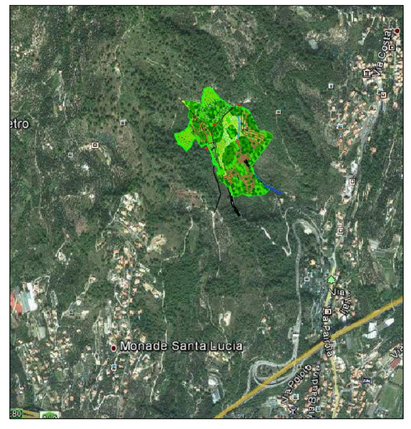

ING. SAGUATO GIACOMO
VIA DELLA BEA C.A.P. 18013 DIANO MARINA (IM) - P.I. 00935030080
Tel. 0183 404075 Fax 0183 403972 E-Mail SALM@LIBERO.IT

DATA
Gen. 2013

AGGIORNAM.

DISEGNATORE

SCALA
1:1000

OGGETTO
PROGETTO DI AMPLIAMENTO DISCARICA DI MATERIALI INERTI
IN LOCALITA' CA' SCOFFERI - COMUNE DI SAN BARTOLOMEO AL MARE
PLANIMETRIA STATO APPROVATO
PROGETTO APPROVATO SU CURVE DI LIVELLO

COMMITTENTE
ECO DODICI S.r.l.
SAN BARTOLOMEO
AL MARE (IM)

DOTT. ING. SAGUATO GIACOMO

LAVORO

FILE
dwg\CONICOS
ECODODICI

TAVOLA N.
2