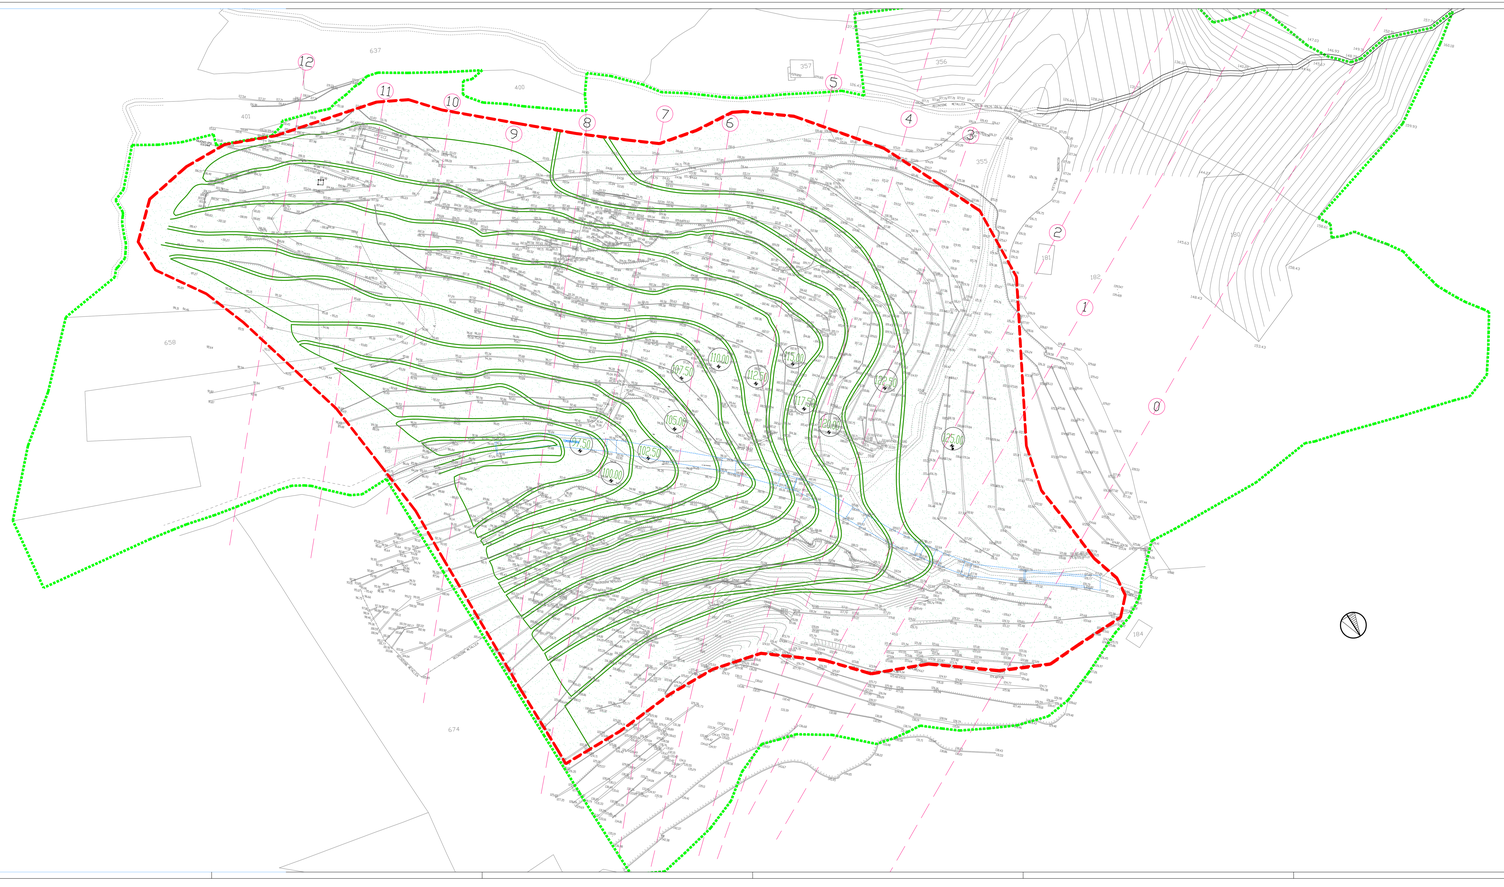


LEGENDA

- RILIEVO DI PRIMA PIANTA - (Alla data del 31/10/2005)
- LIMITE DISCARICA APPROVATA (Alla data del 28/02/2001)
- DISCARICA PROGETTO APPROVATO
- CONFINE DI PROPRIETA'
- TOMBINATURA

ING. SAGUATO GIACOMO VIA DELLA BICA 26 - C.A.P. 36033 ECHAR ARSTAR (VI) - P.I. 03634030243 Tel. 0424 464078 - Fax 0424 407017 - E-Mail: GIACMI@LIBERO.IT		DATA Gennaio 2013 AGGIORNAM.
OGGETTO PROGETTO DI AMPLIAMENTO DISCARICA DI MATERIALE INERTE IN LOCALITA' CA' SCOFFERI - COMUNE DI SAN BARTOLOMEO AL MARE PLANIMETRIA GENERALE DISCARICA APPROVATA SOVRAPPOSIZIONE SU RILIEVO DI PRIMA PIANTA		DISEGNATORE SCALA 1/500
COMMITTENTE ECO DODICI S.r.l. SAN BARTOLOMEO AL MARE (IM)	DOTT. ING. SAGUATO GIACOMO	LAVORO FILE 20120109CDR ECODODICI	TAVOLA N. 3