
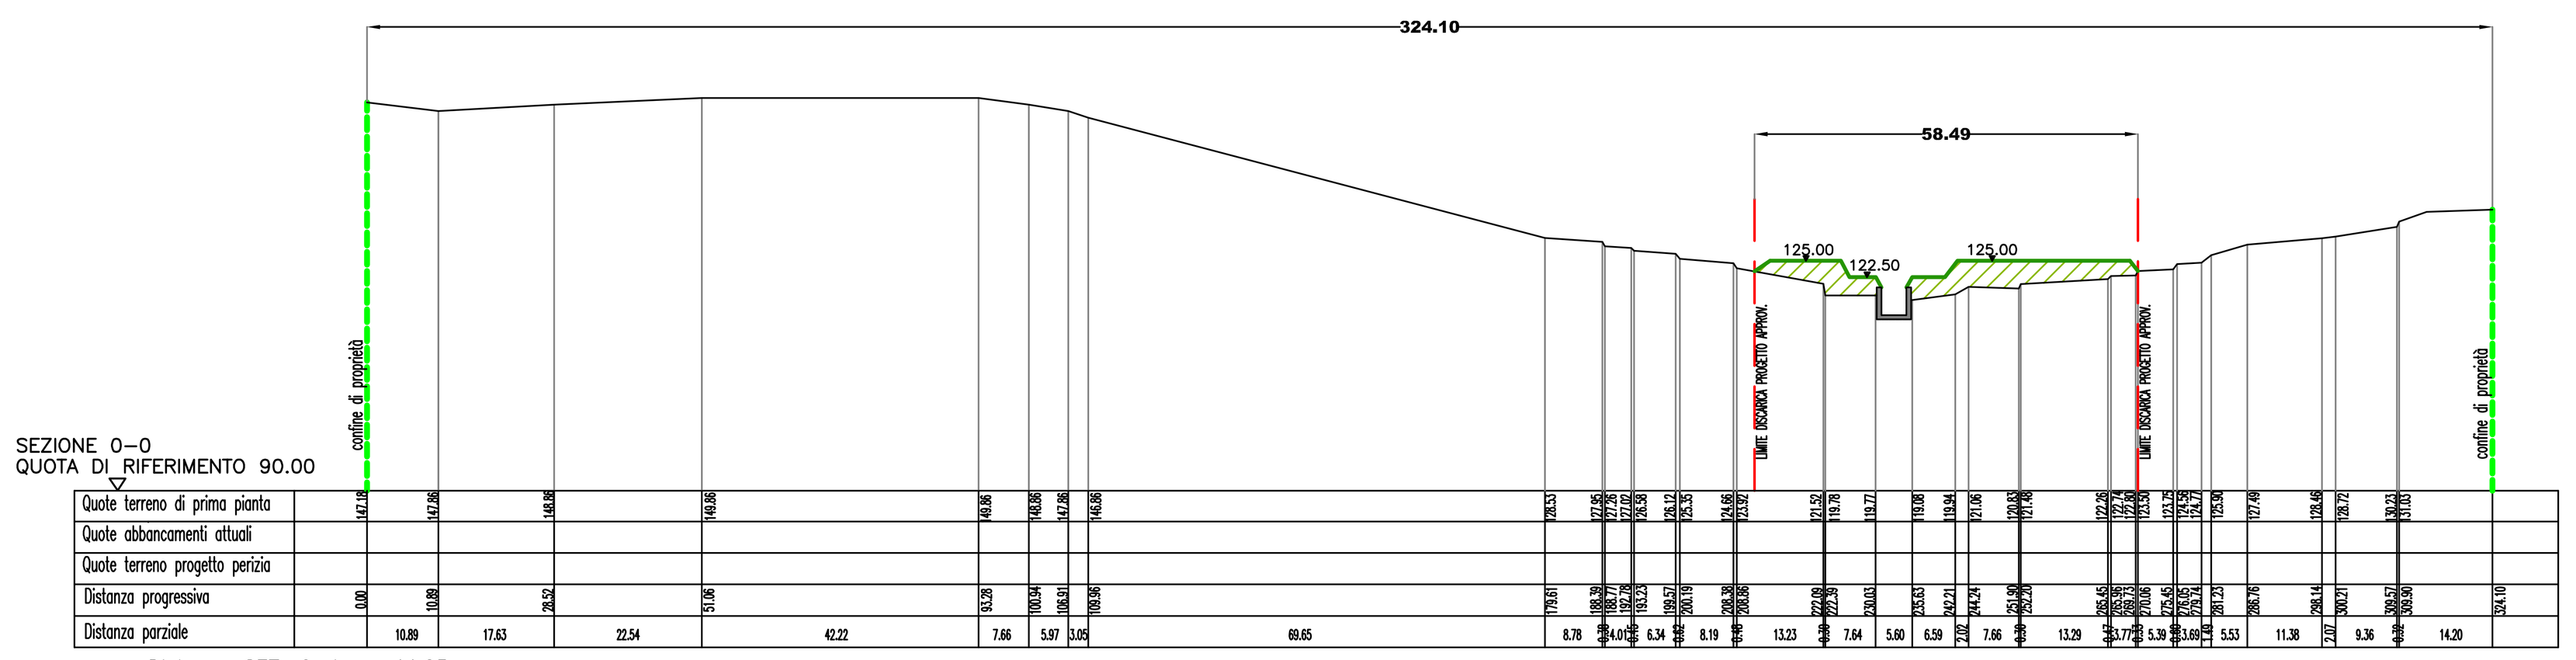



Distanza SEZ. 0–1 m. 44.05

Superf. prog. Approvato A0 = 173.30 mq

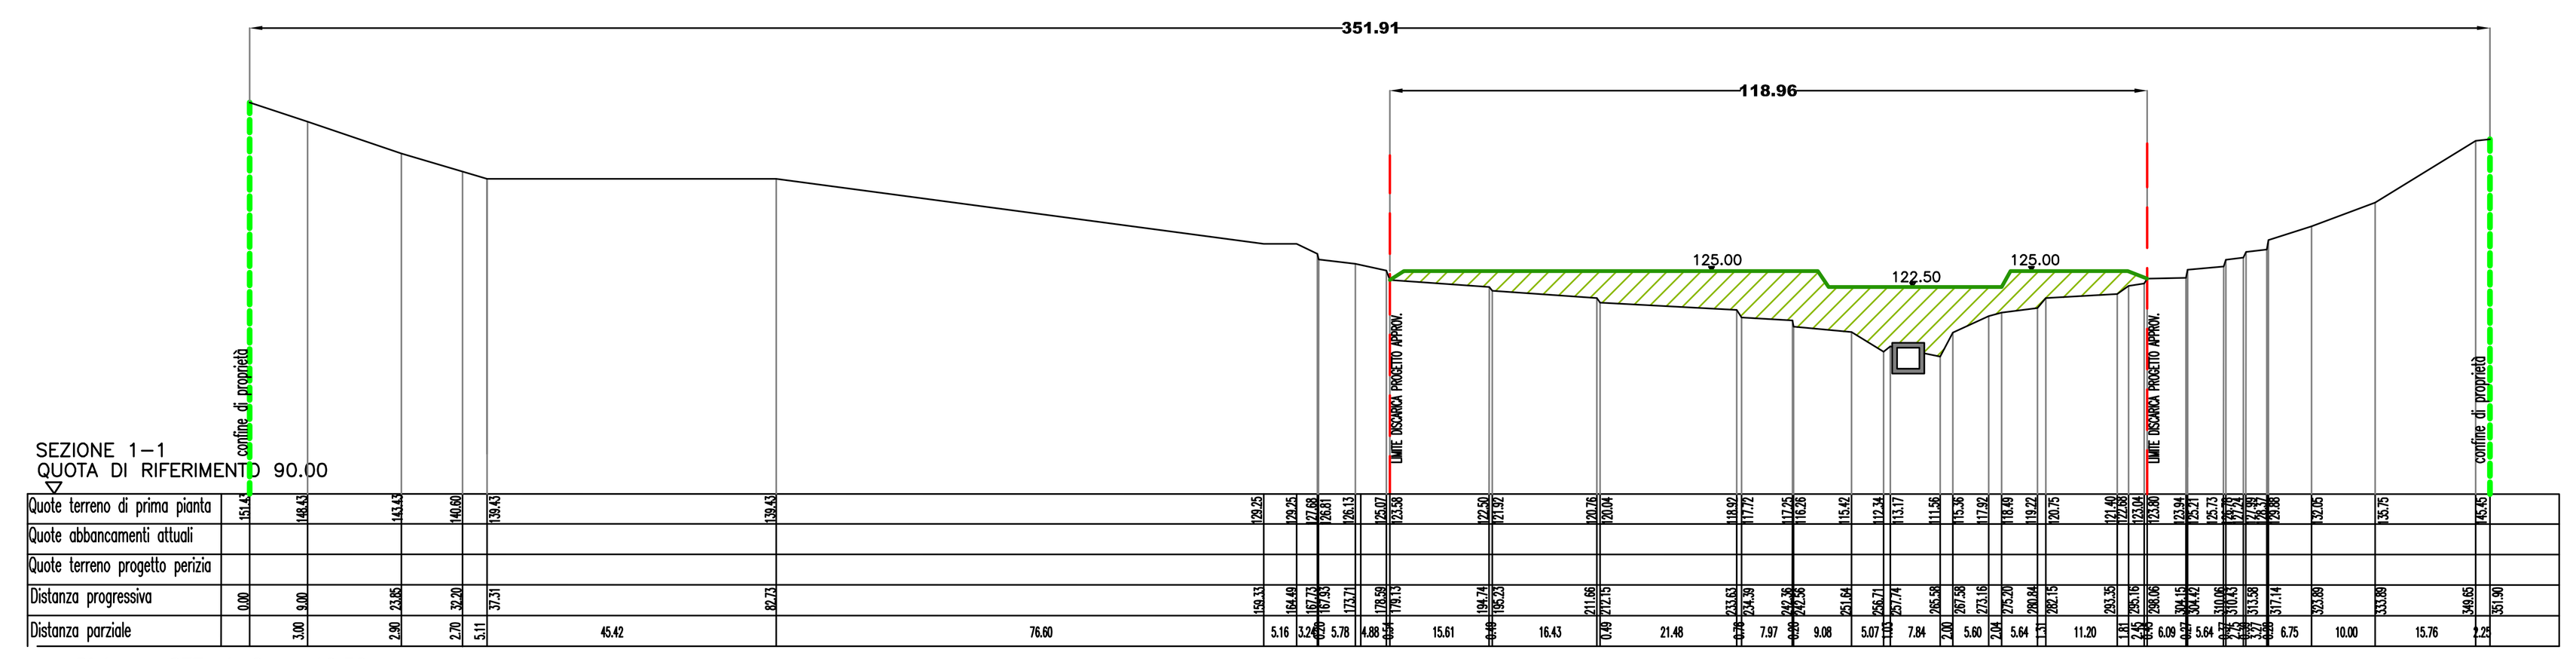


Distanza SEZ. 1–2 m. 19.50

Superf. prog. Approvato A1 = 629.99 mq

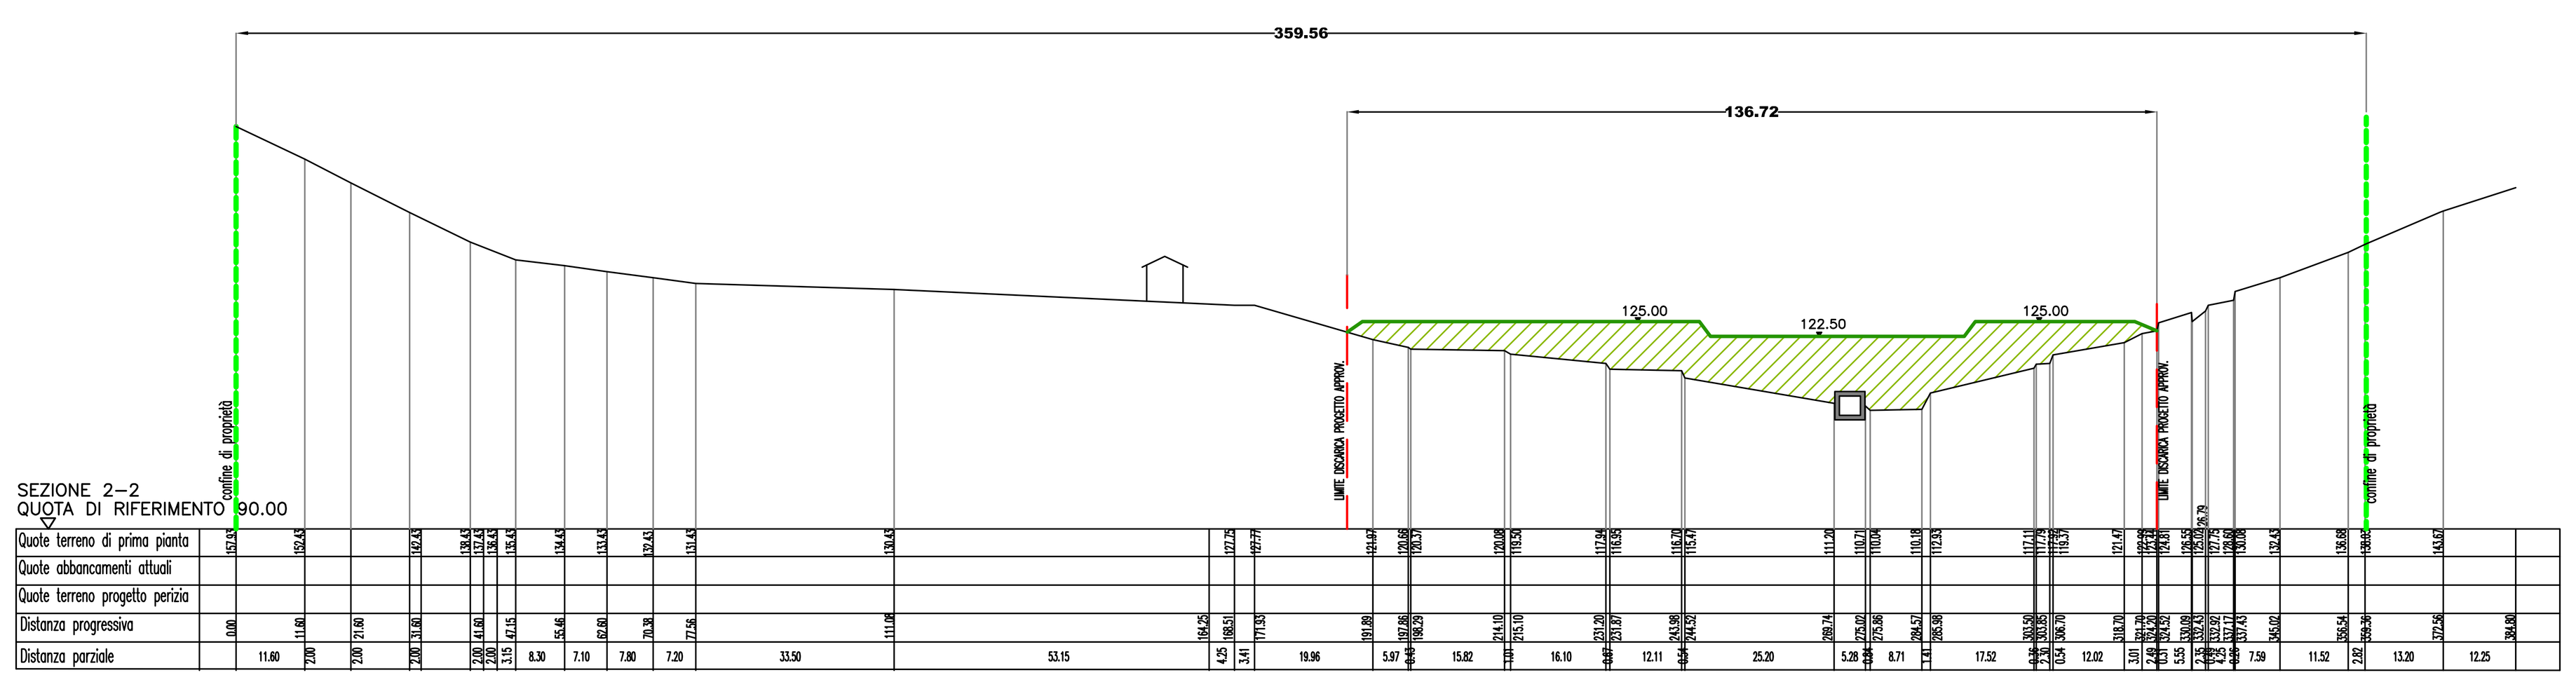


Distanza SEZ. 2–3 m. 29.40

Superf. prog. Approvato A2 = 991.04 mq

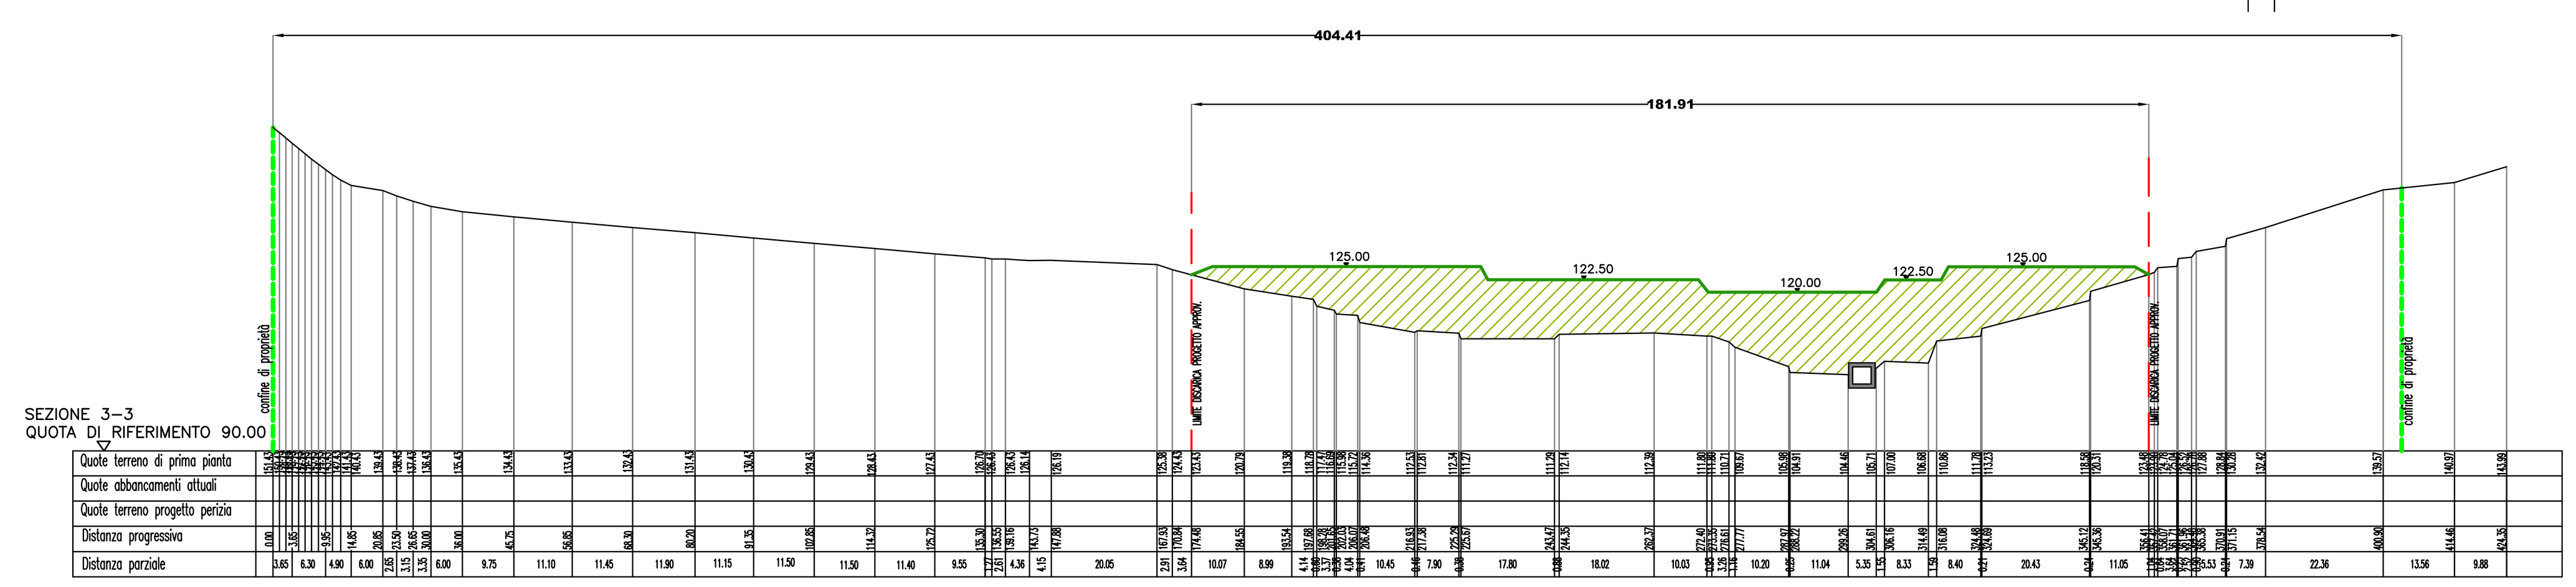


Distanza SEZ. 3–4 m. 17.15

Superf. prog. Approvato A3 = 1834.81 mq

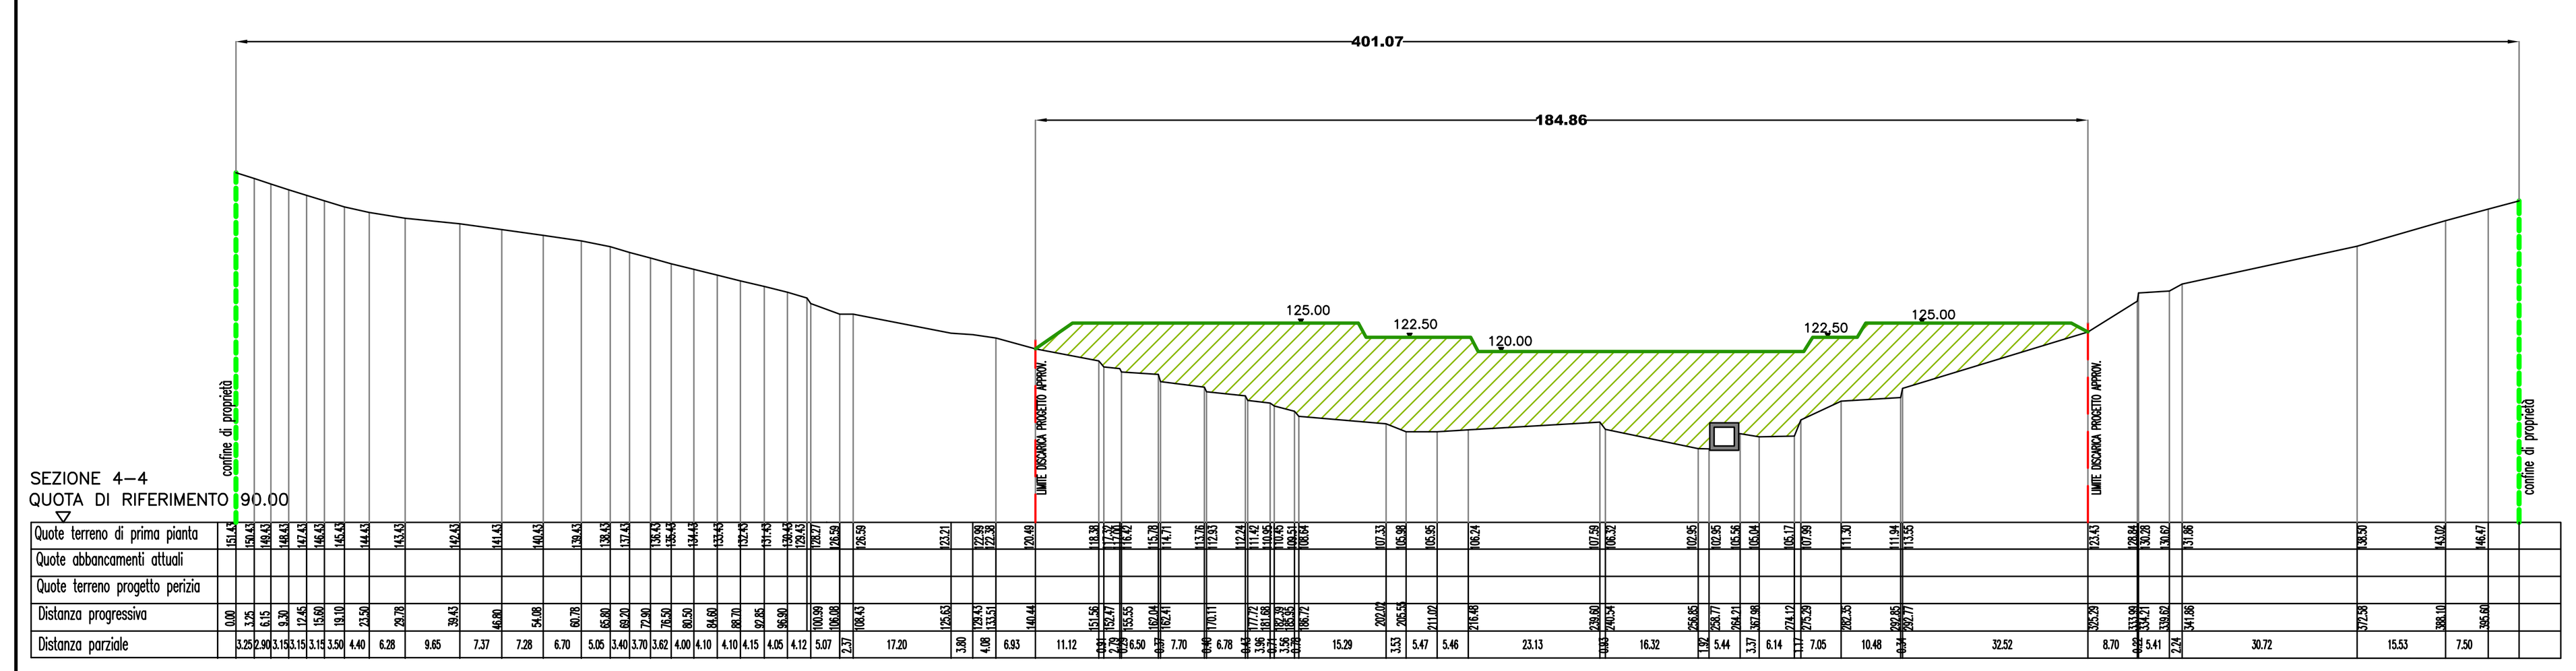


Distanza SEZ. 4–5 m. 25.15

Superf. prog. Approvato A4 = 2192.31 mq

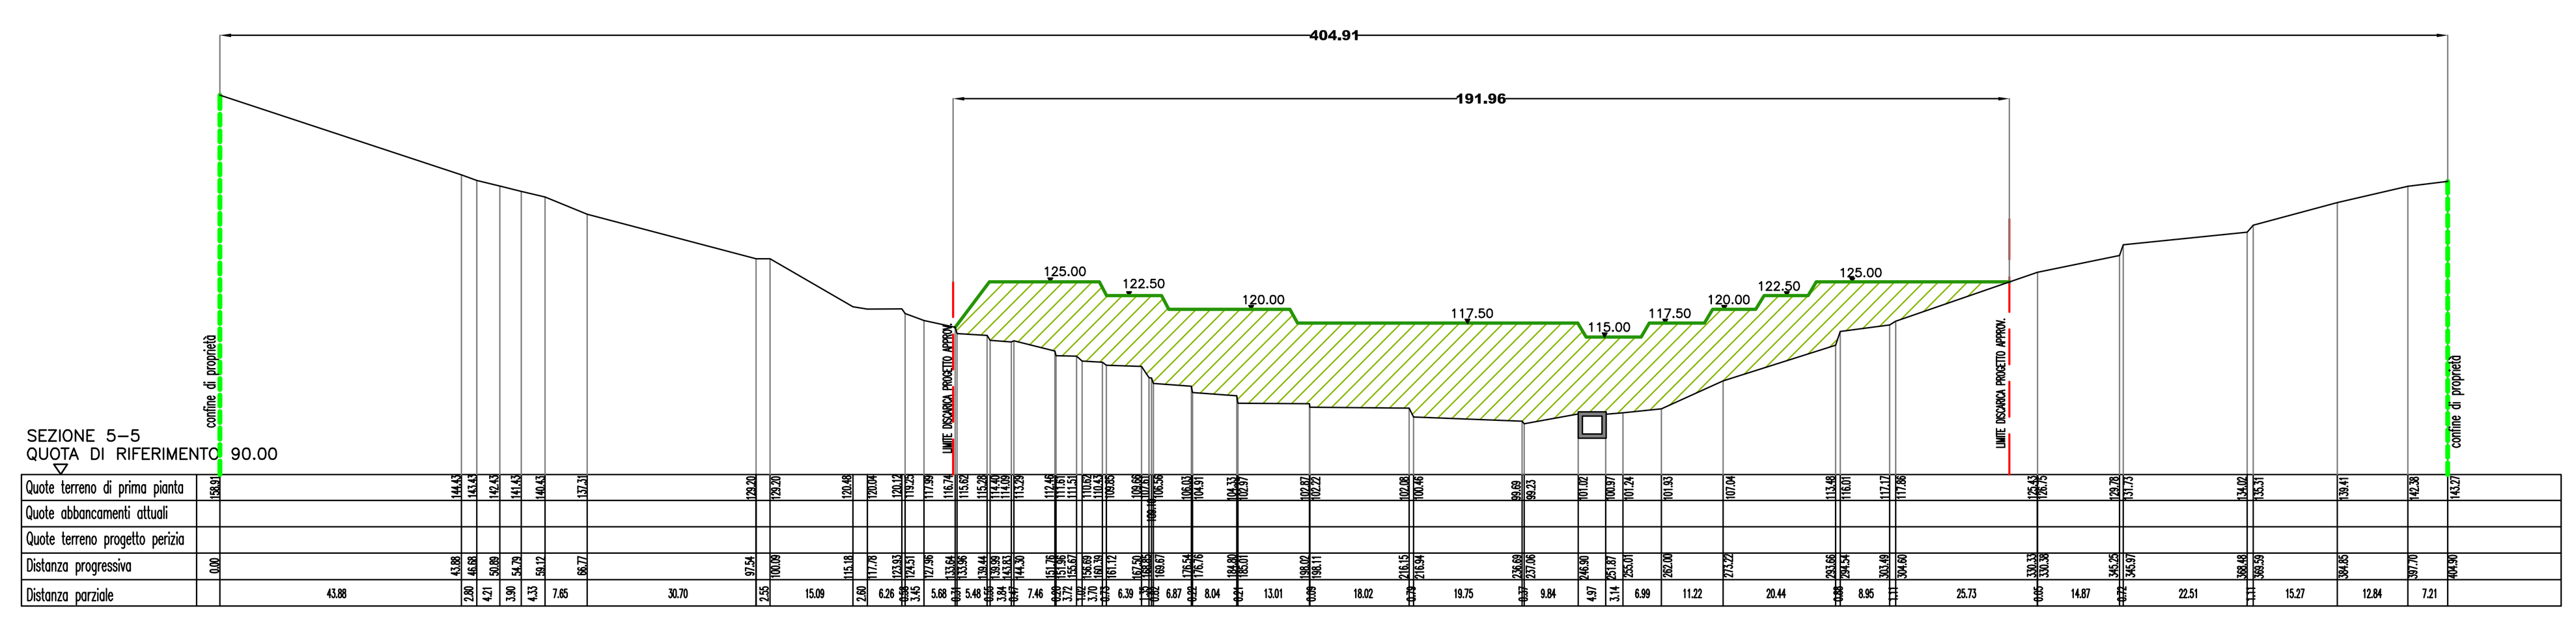


Distanza SEZ. 5–6 m. 24.85

Superf. prog. Approvato A5 = 2444.45 mq

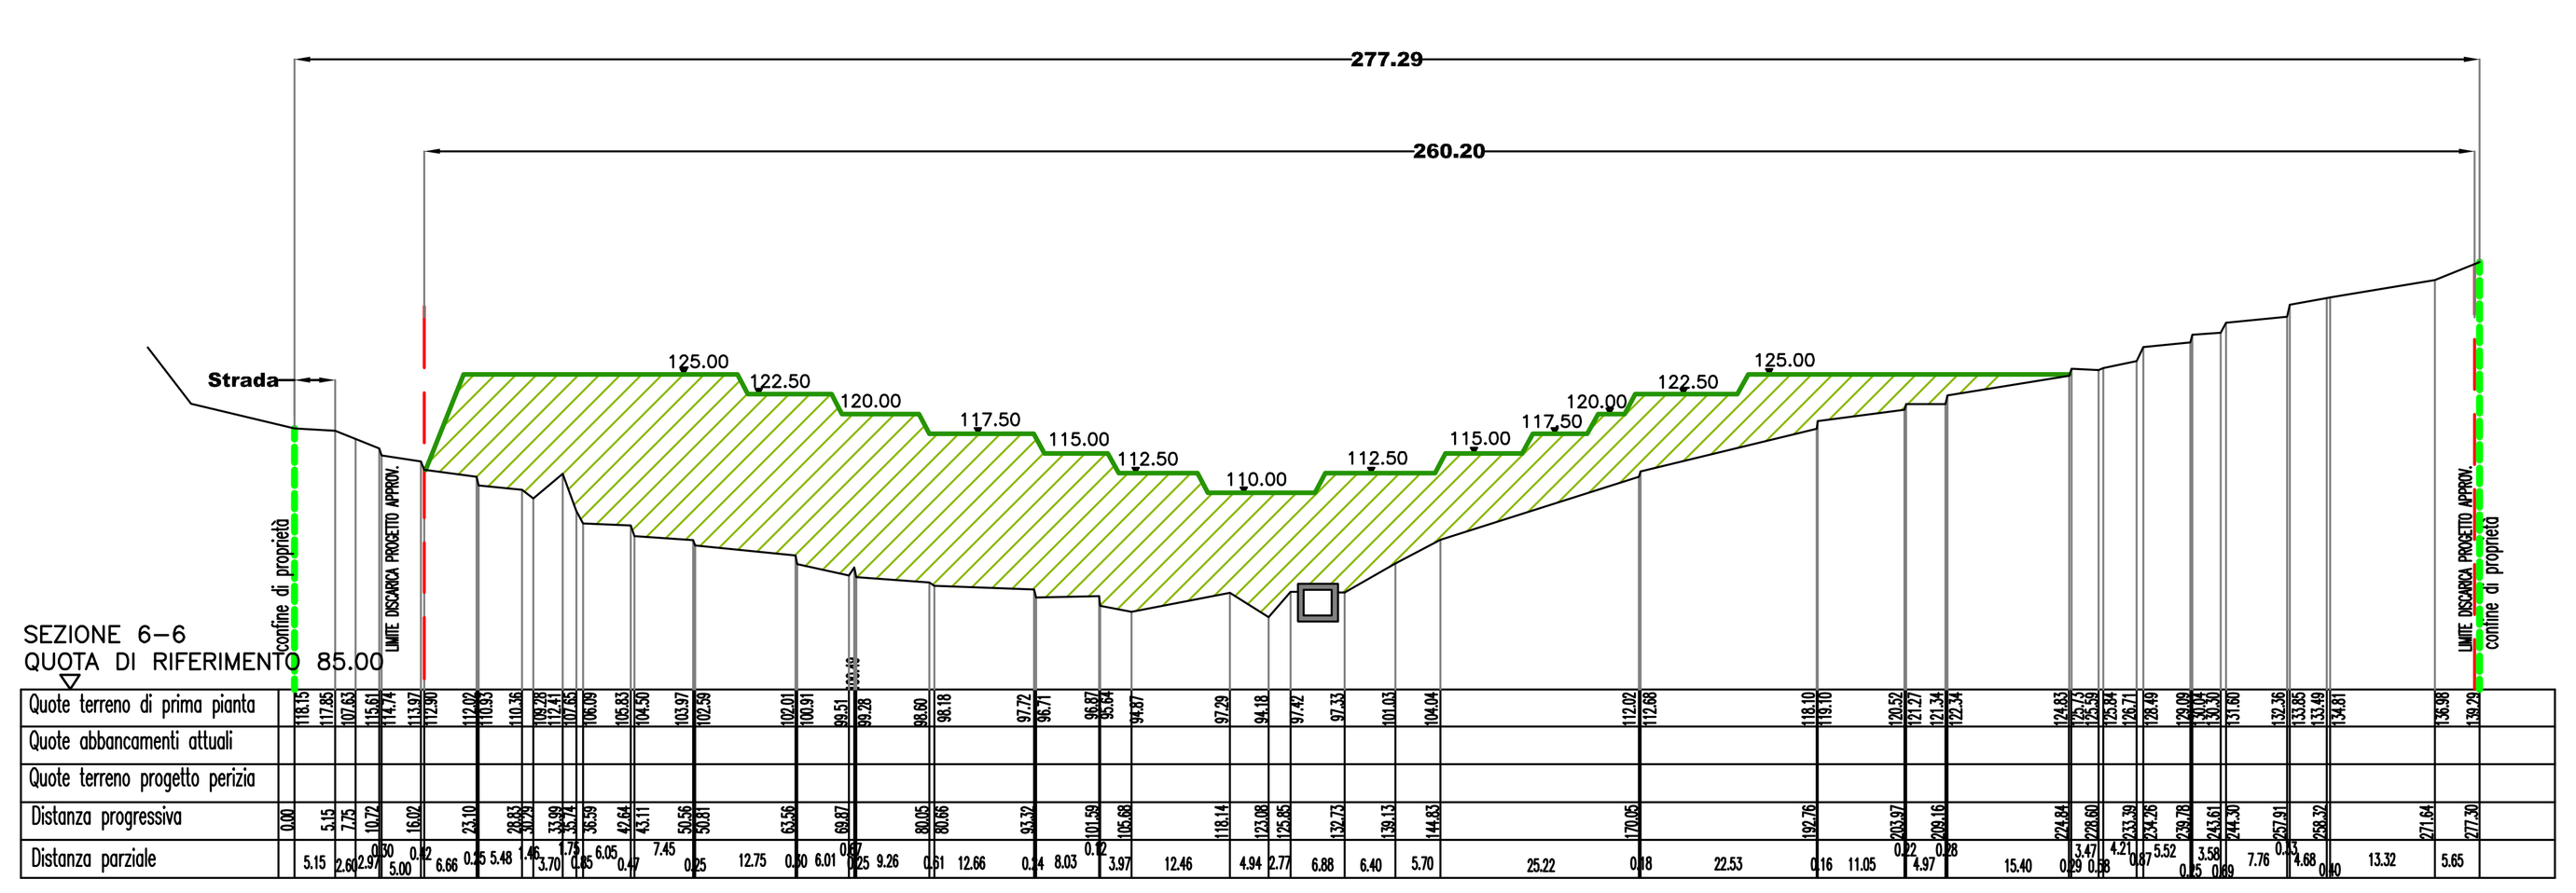


Distanza SEZ. 6–7 m. 29.65

Superf. prog. Approvato A6 = 2699.18 mq

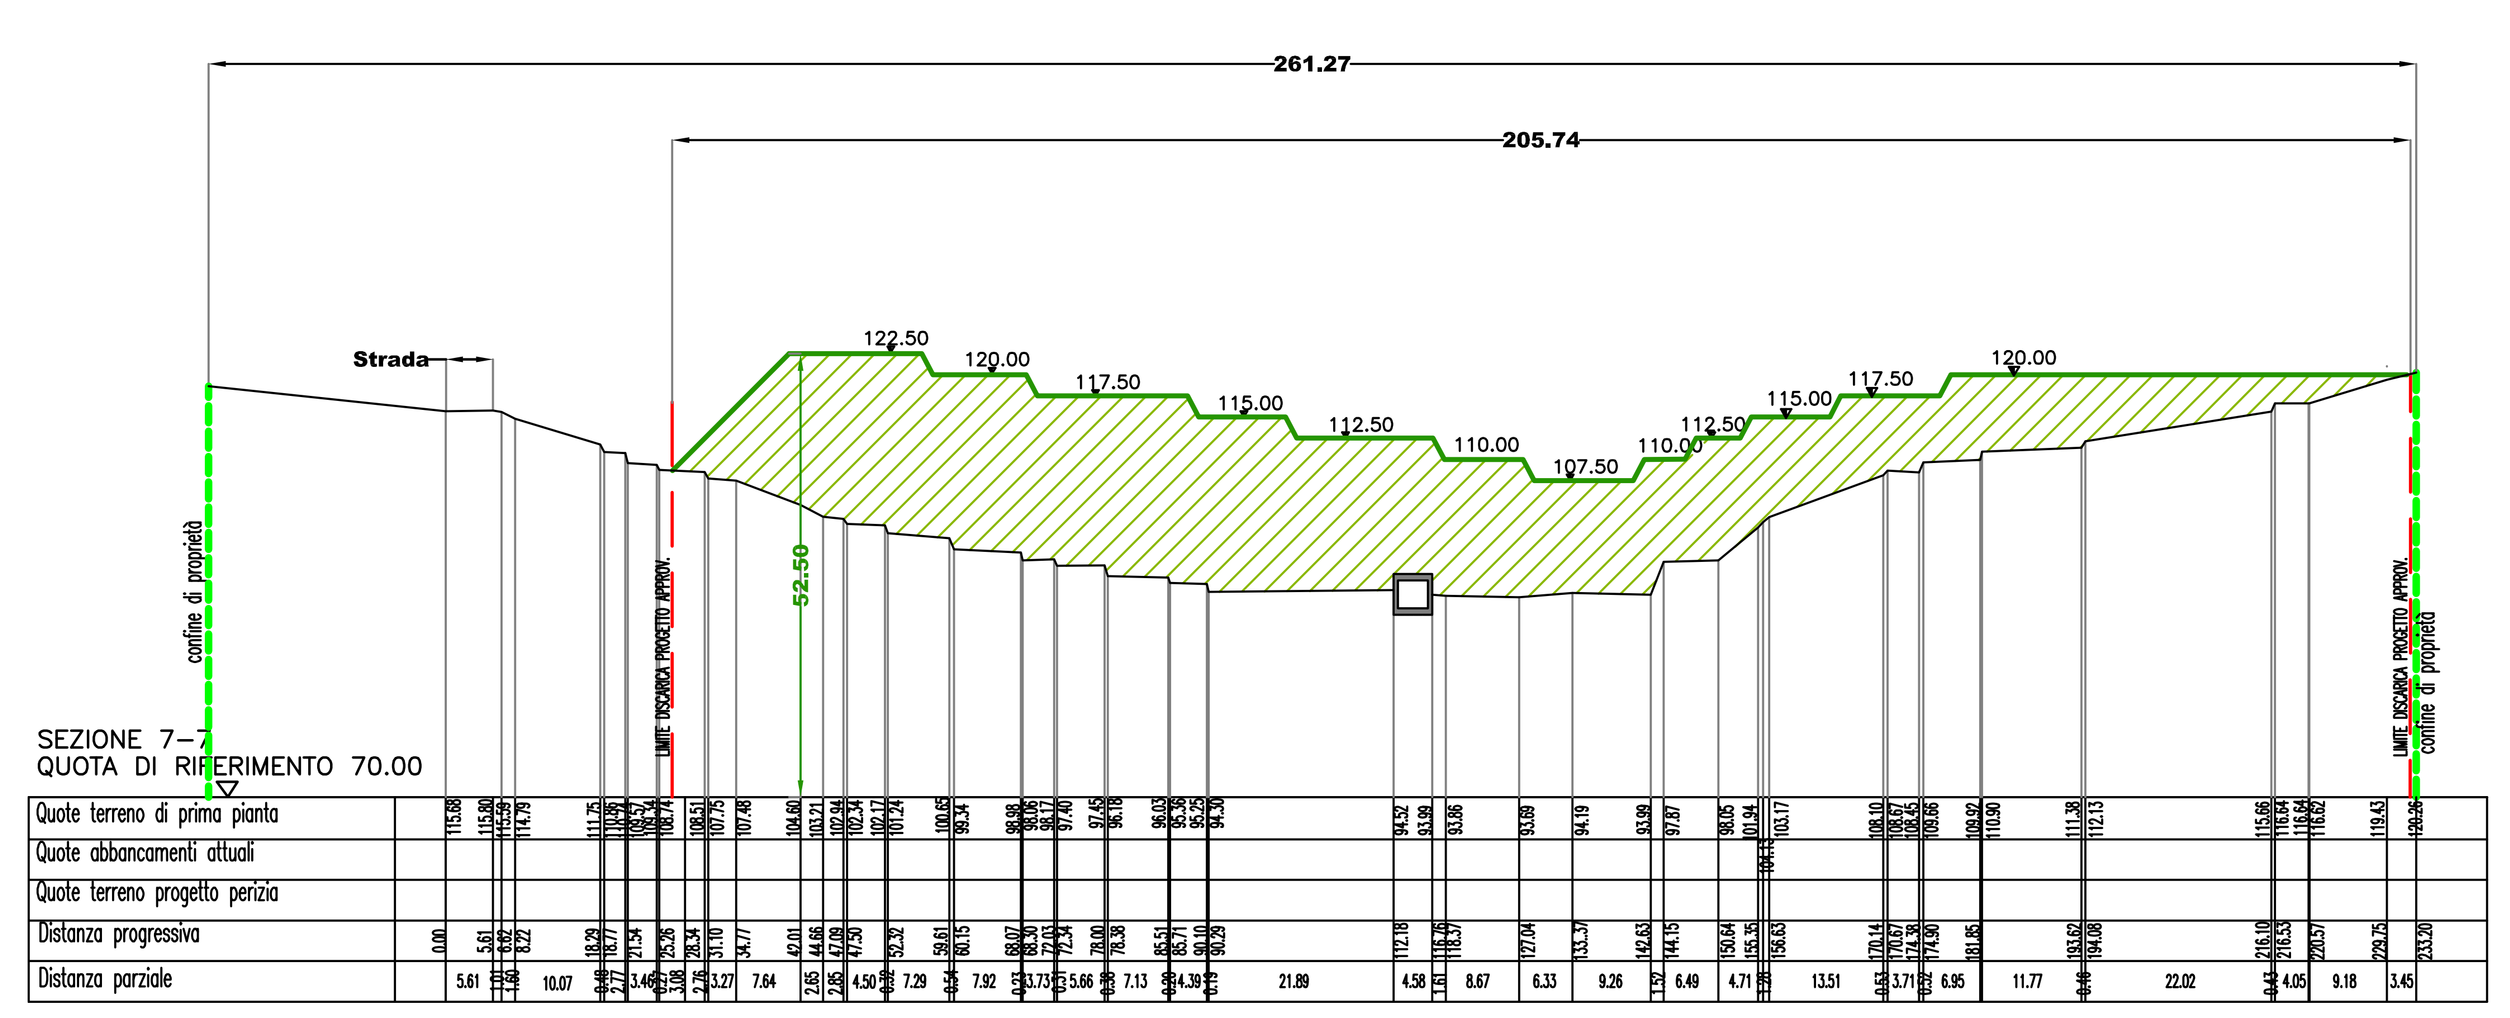


Distanza SEZ. 7–8 m. 24.15

Superf. prog. Approvato A7 = 2718.76 mq

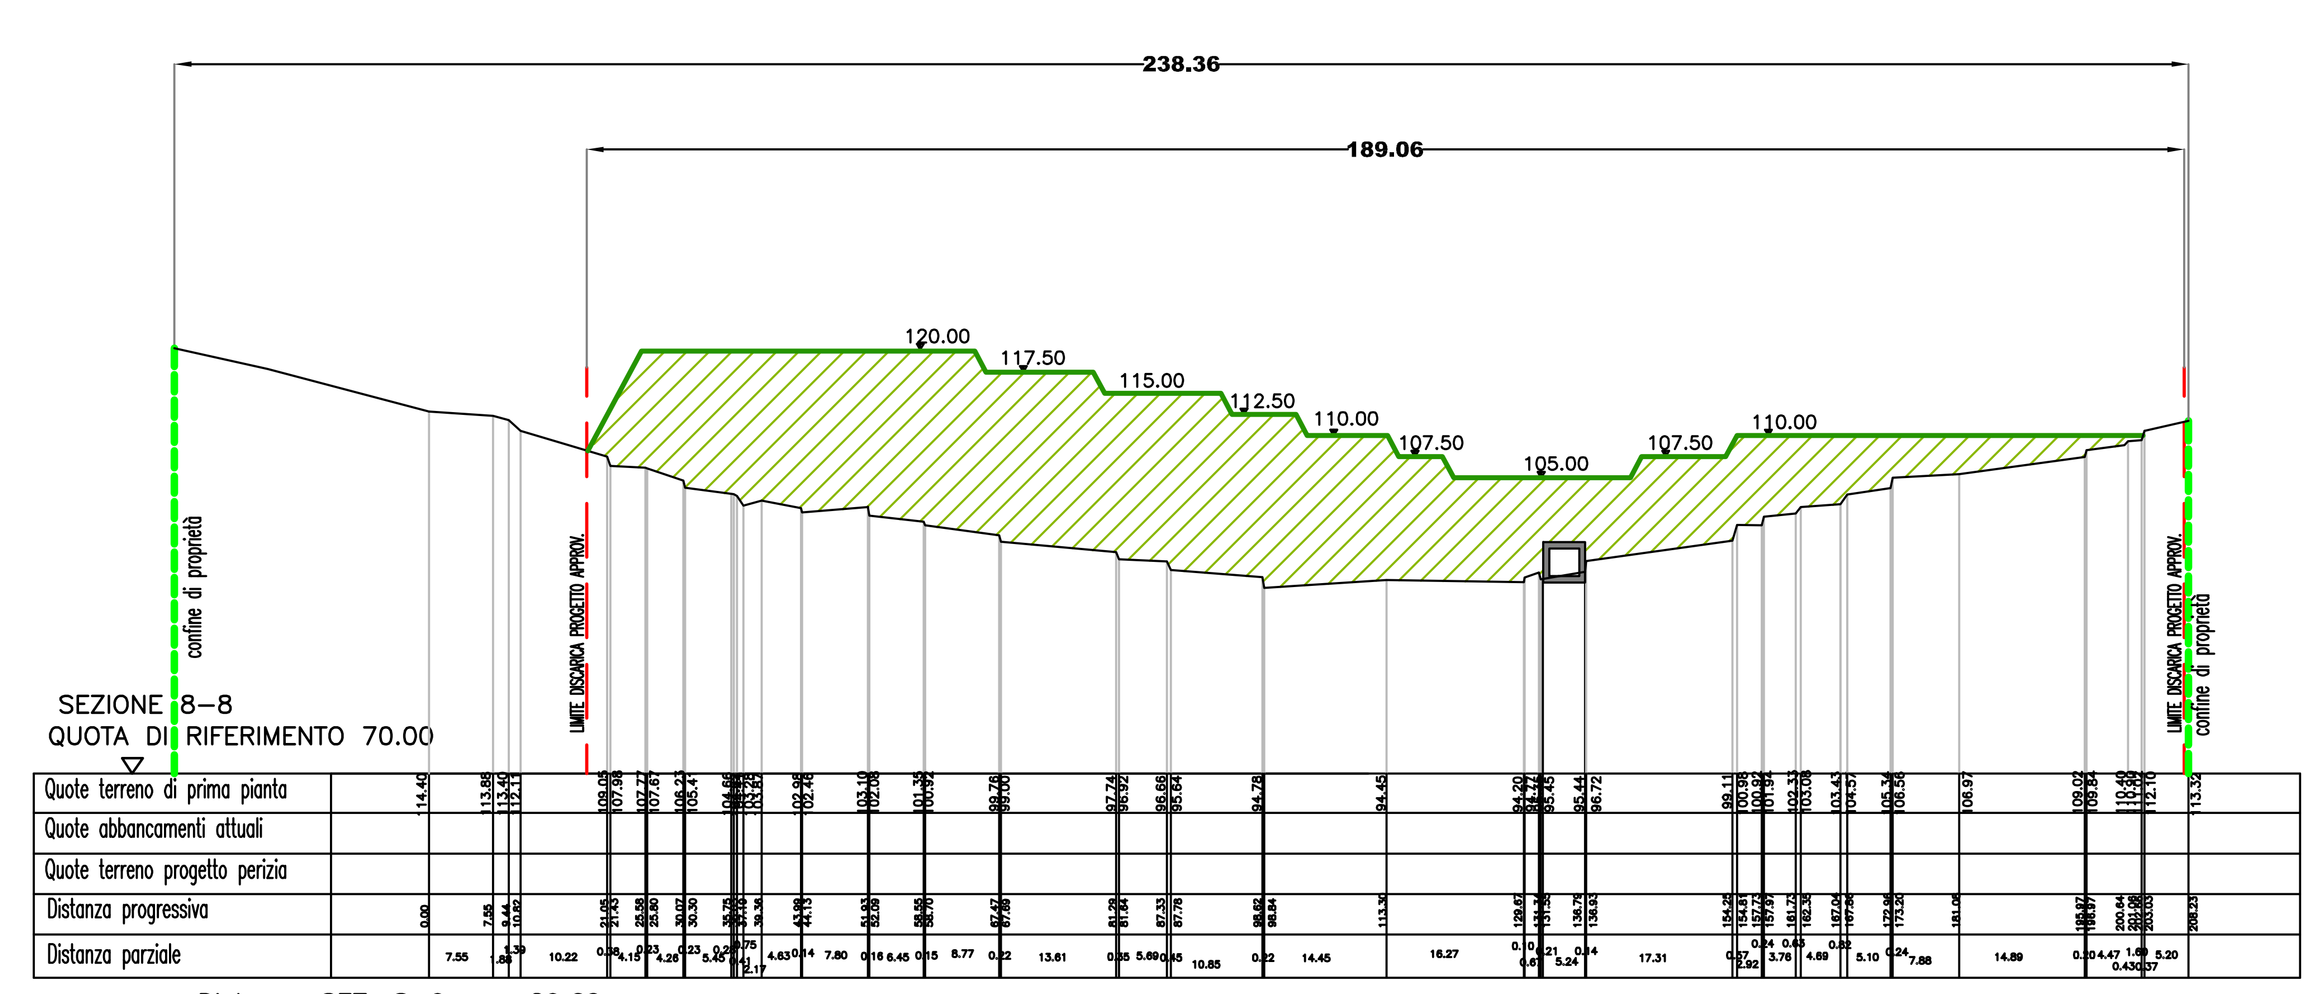


Distanza SEZ. 8–9 m. 29.60

Superf. prog. Approvato A8 = 2447.23 mq

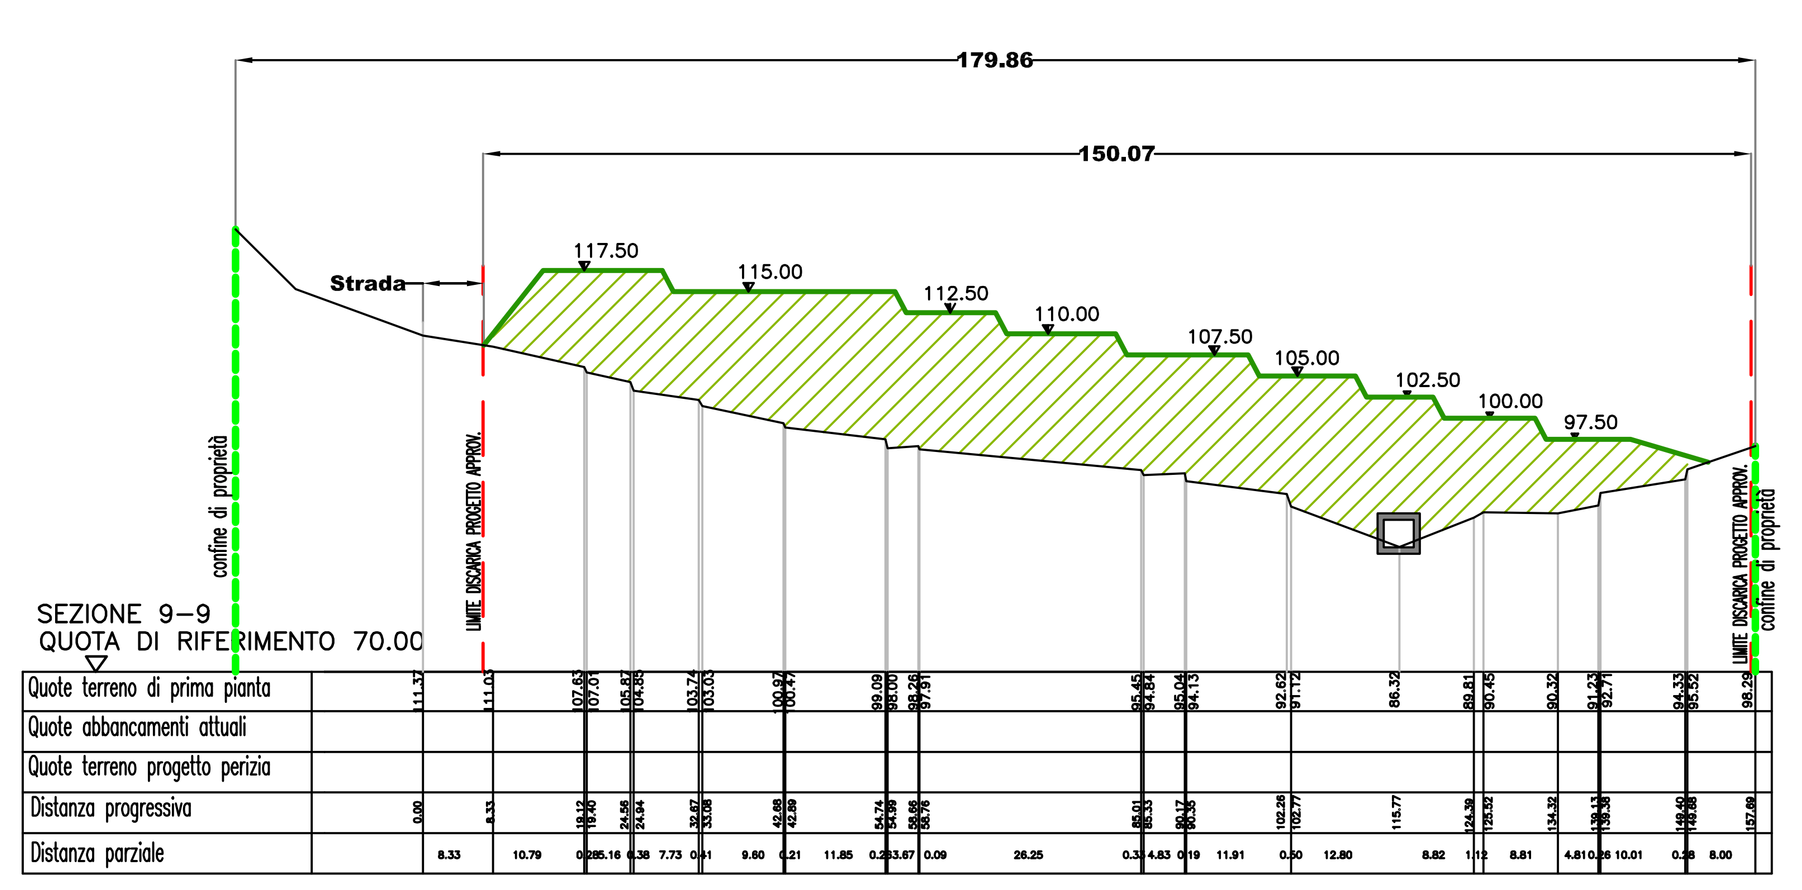


Distanza sez. 9–10 m. 25.65

Superf. prog. Approvato A9 = 1883.70 mq

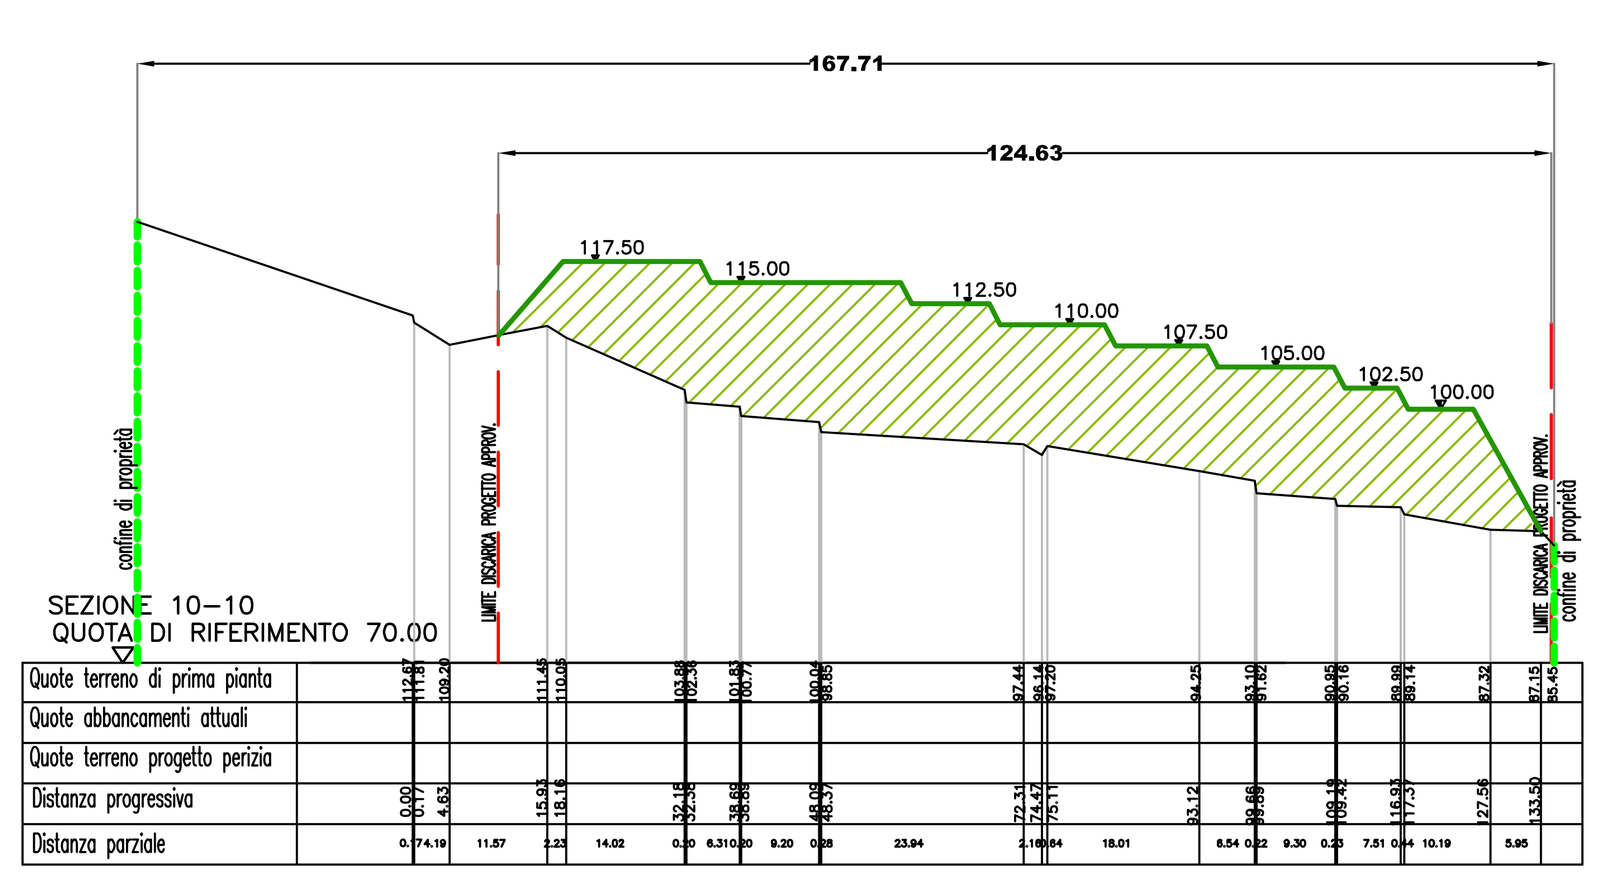


Distanza sez. 10–11 m. 26.40

Superf. prog. Approvato A10 = 1636.45 mq

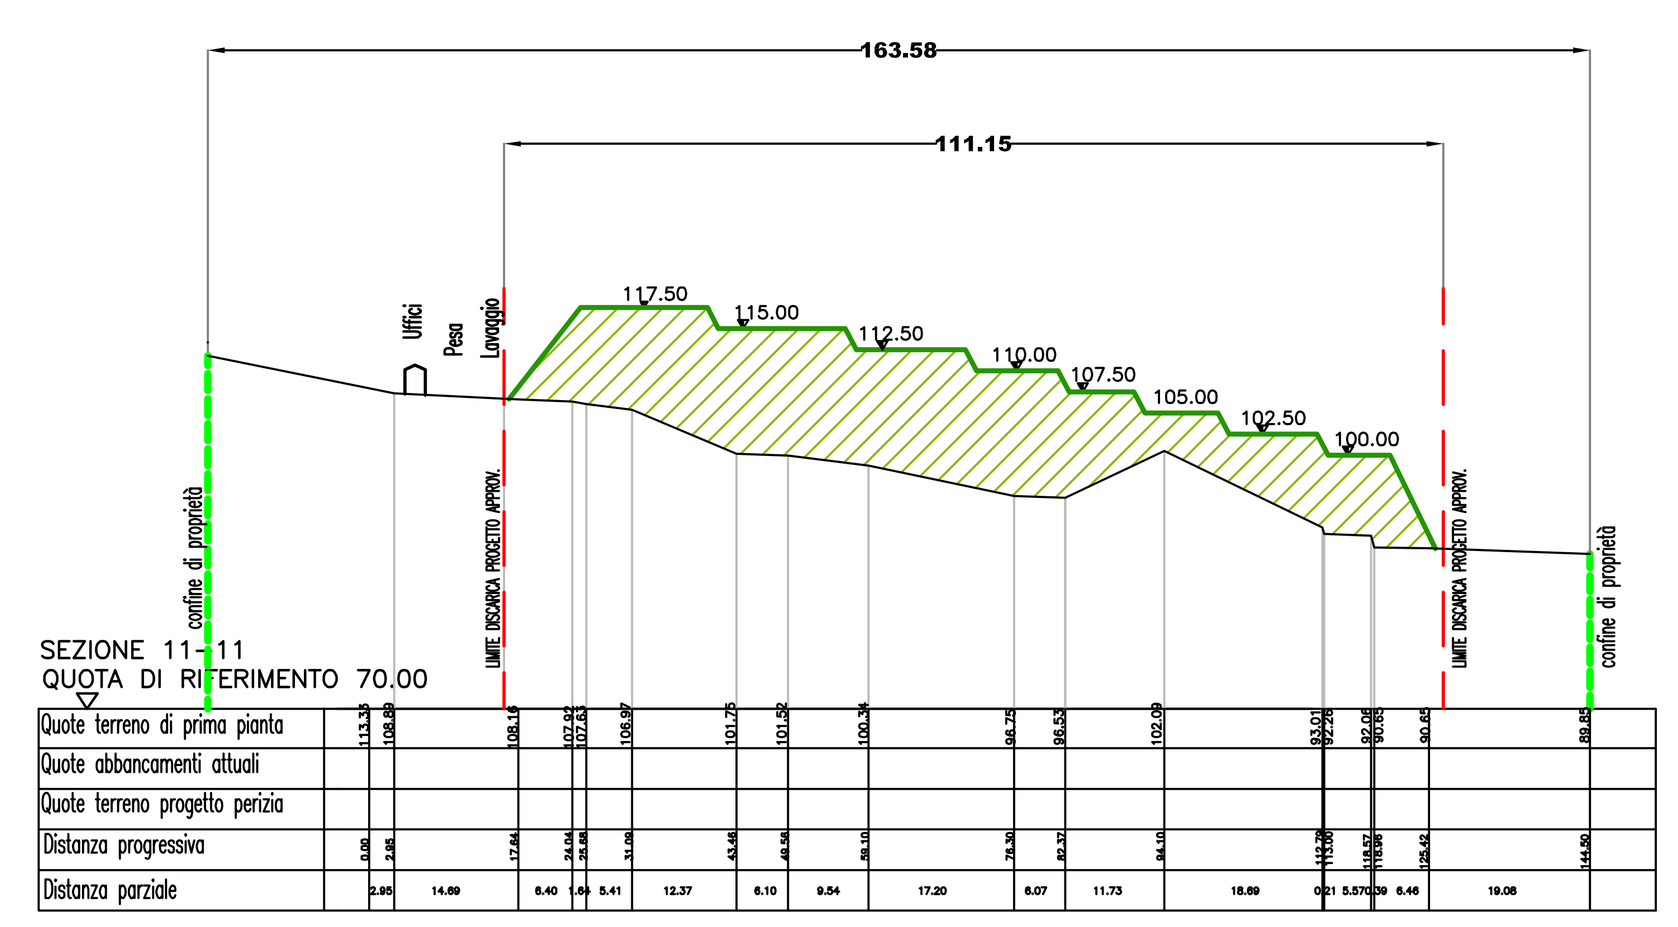

Distanza sez. 11–12 m. 32.00


Superf. prog. Approvato A11 = 1227.55 mq

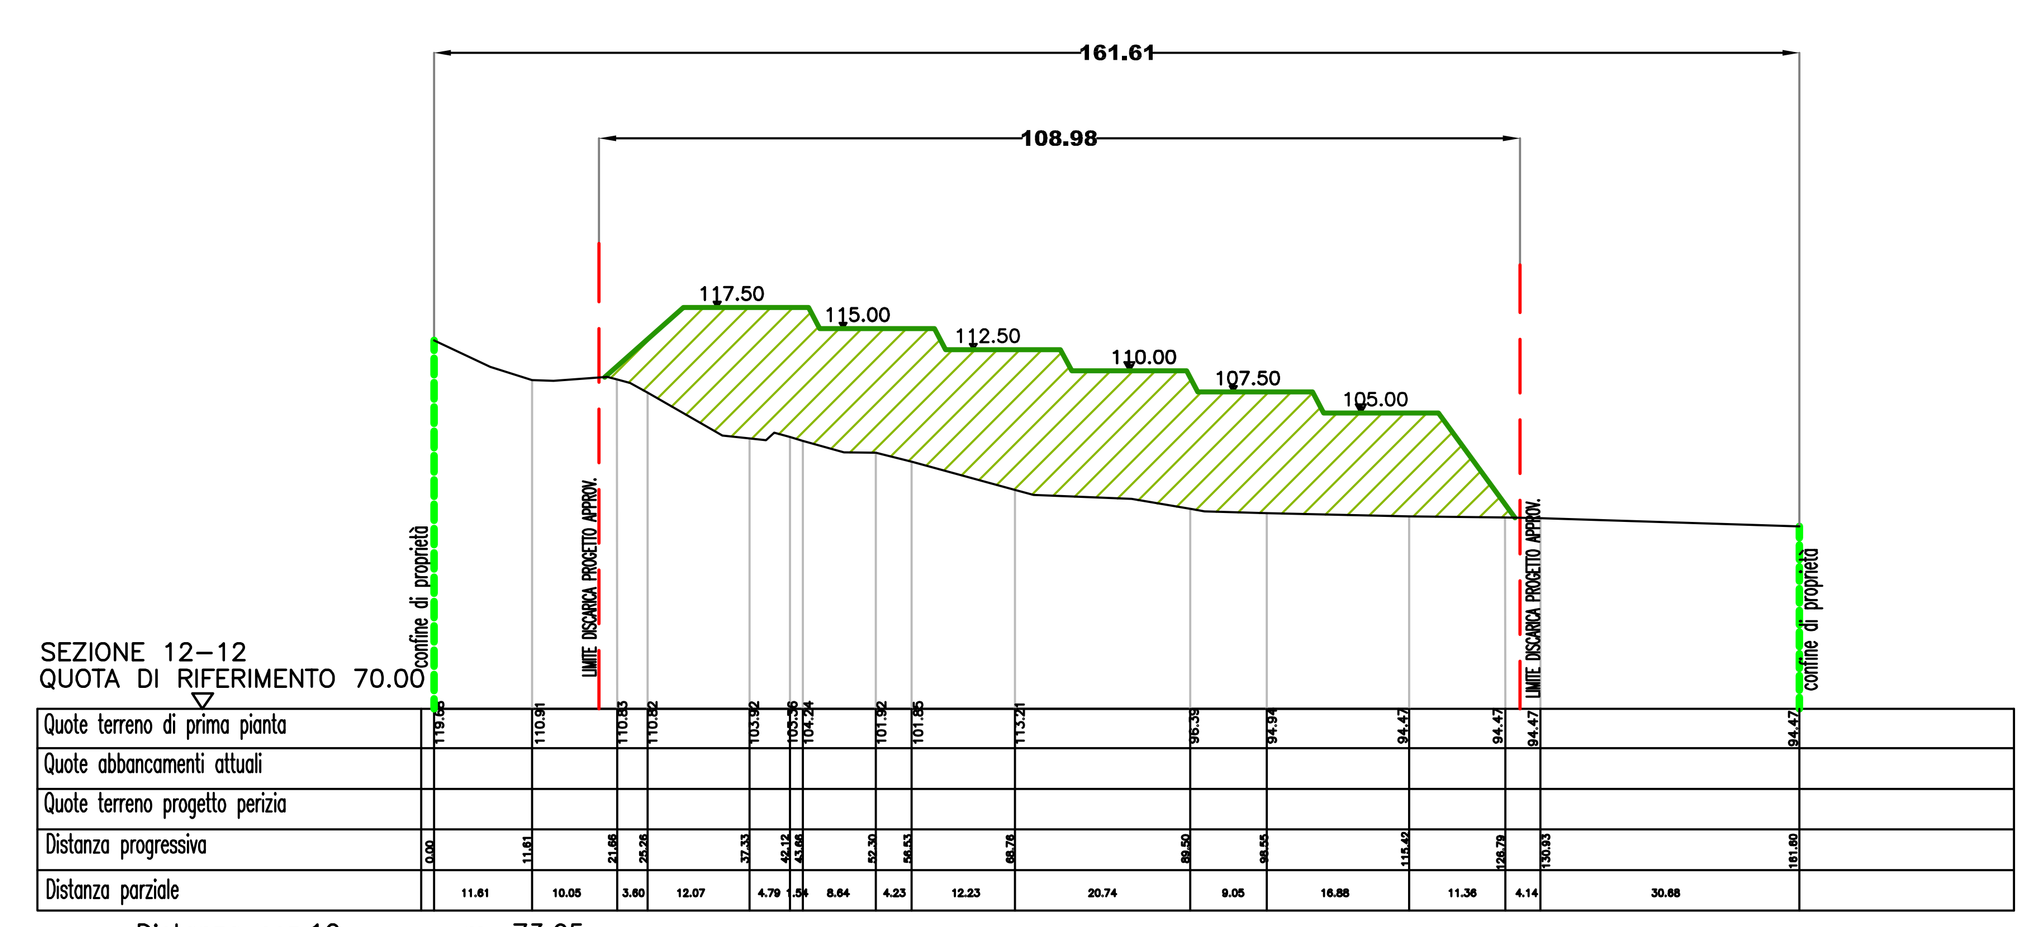

Distanza sez.12– m. 73.05

Superf. prog. Approvato A12 = 1421.90 mq

PLANIMETRIA DI RIFERIMENTO
SCALA 1:2000

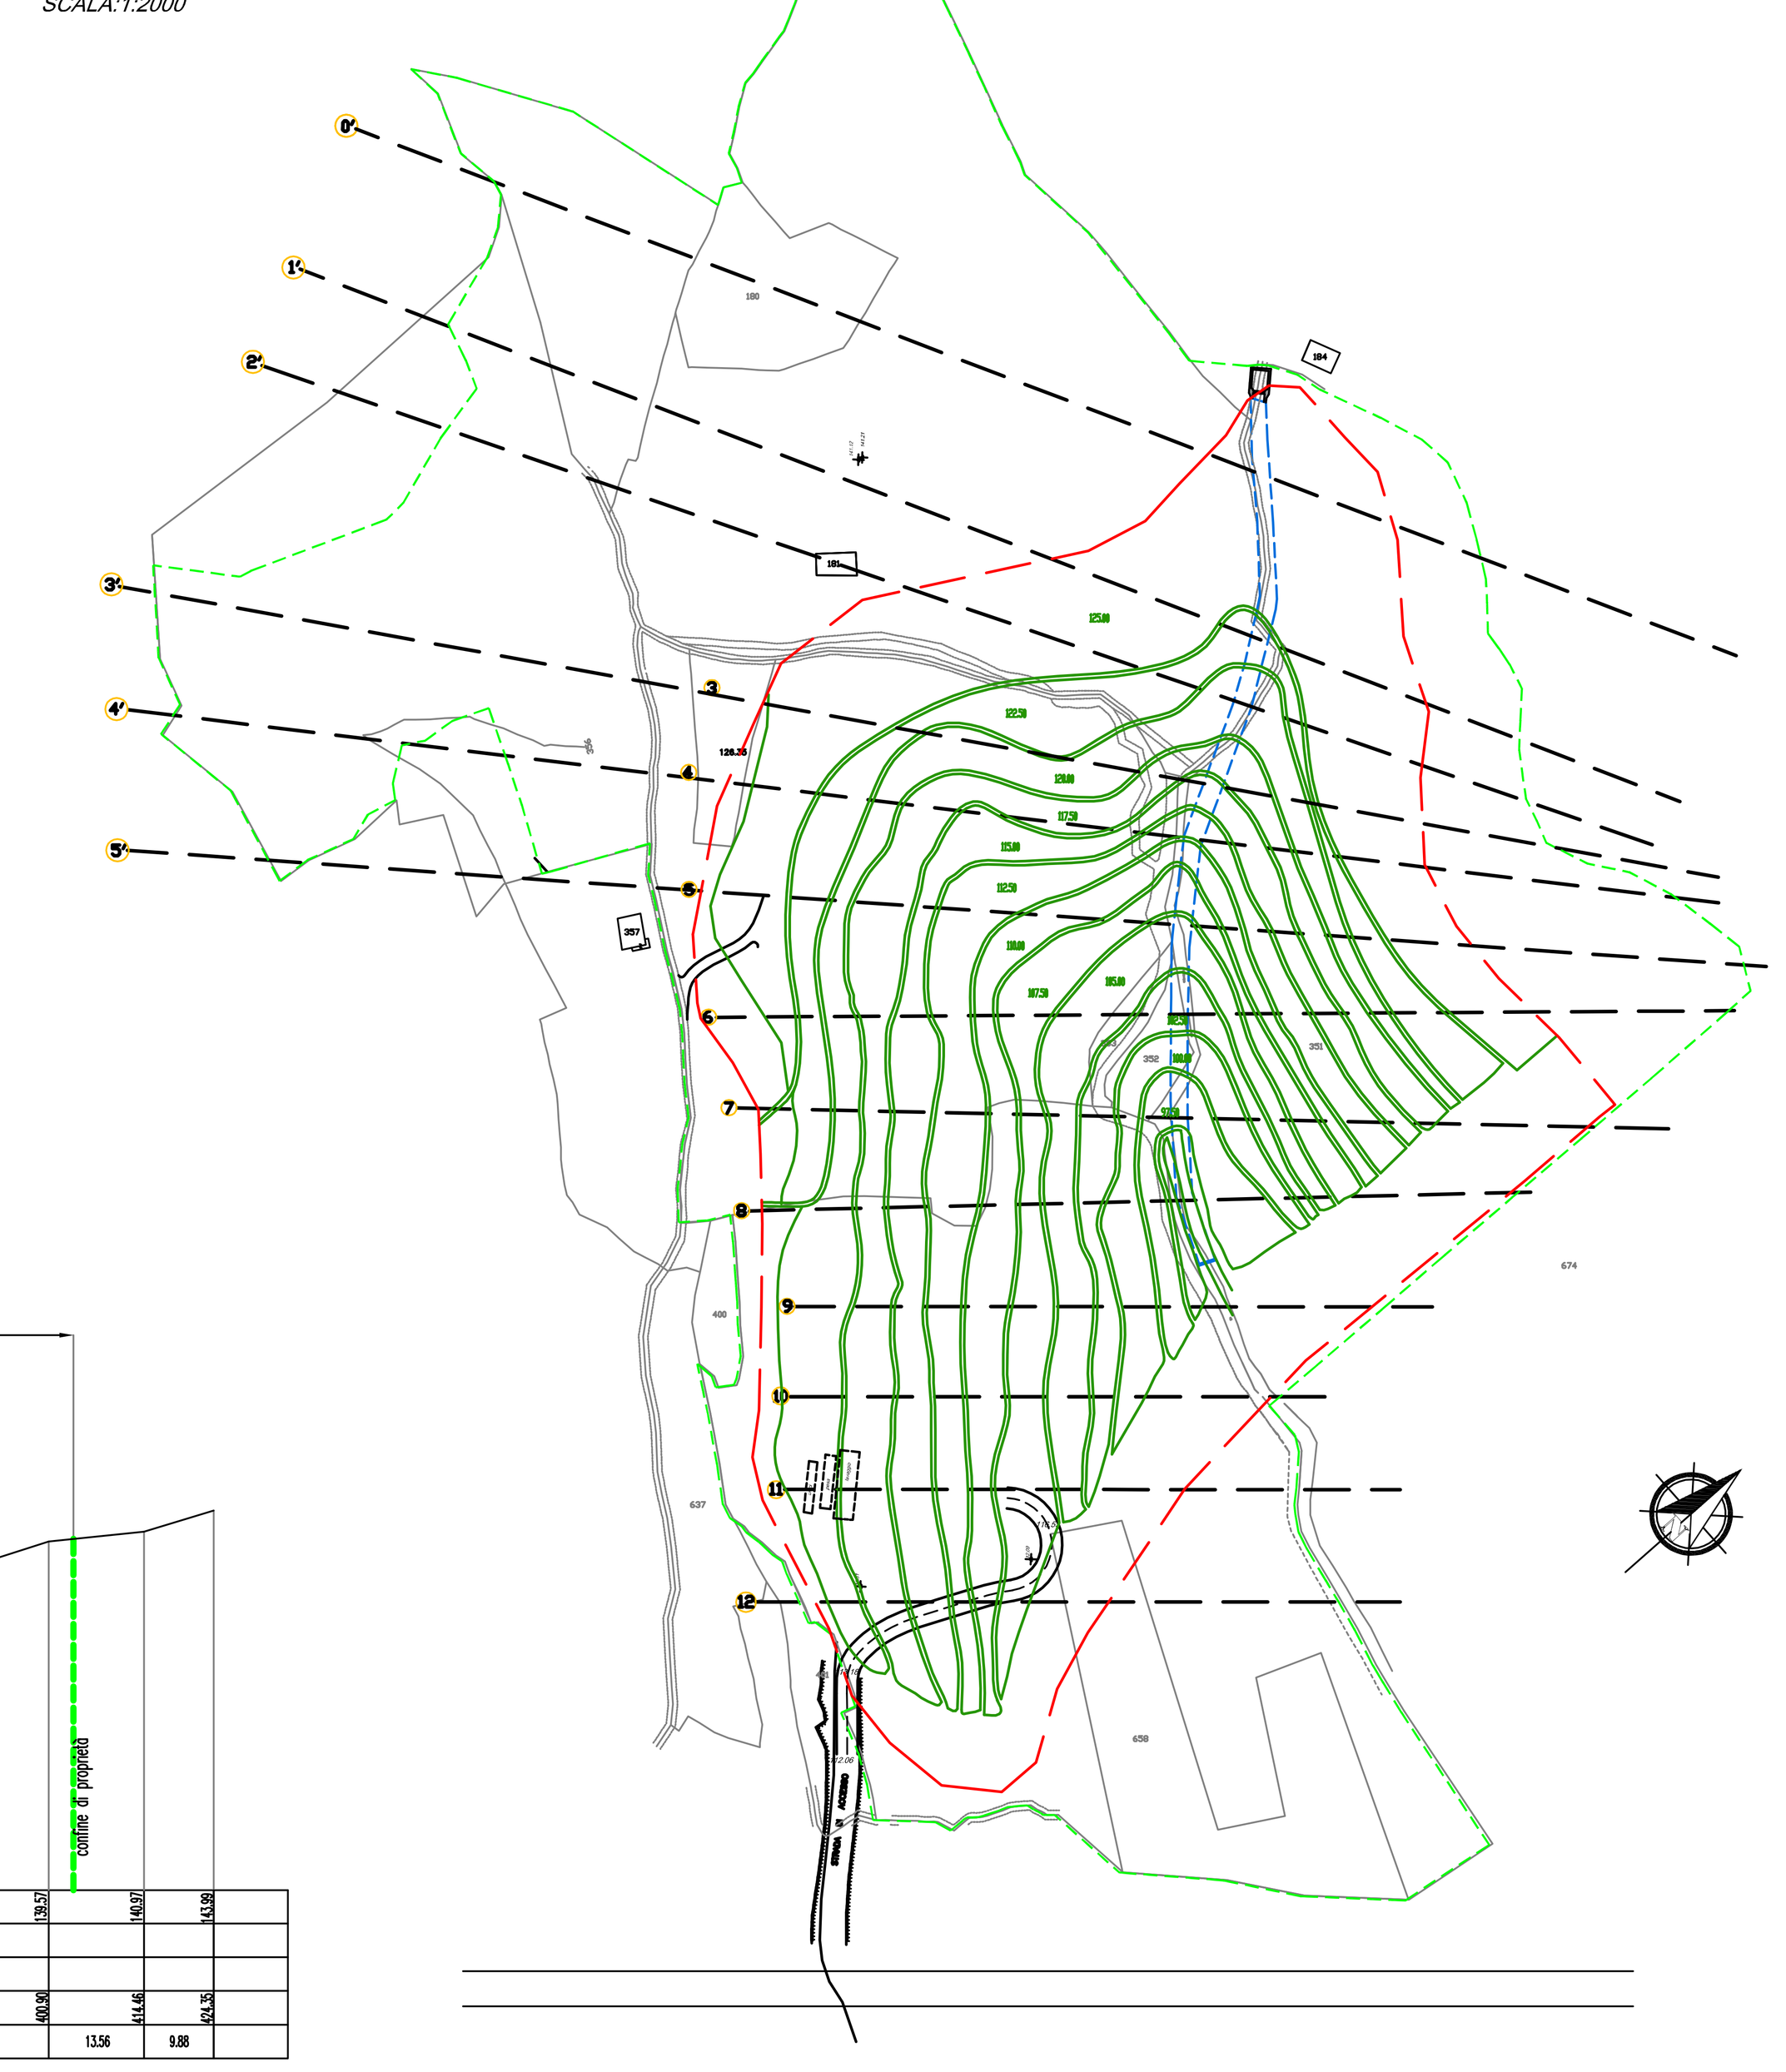

CONFINE DI PROPRIETA'
LIMITE DISCARICA APPROVATA
PROFILO DEL PROGETTO APPROVATO

VOLUMI PROGETTO APPROVATO

V= 625.380,00 mc

LEGENDA

PROFILO DI PRIMA PIANTA
PROFILO DEL PROGETTO APPROVATO

ING. SAGUATO GIACOMO
VIA DELLA BEA,26 - C.A.P. 18013 DIANO MARINA (IM) - P.I. 00694010083
Tel. 0183 404075 Fax 0183 403972 E-Mail SALP@LIBERO.IT

DATA	Gennaio 2013
Aggiornamento	
OGGETTO	PROGETTO DI AMPLIAMENTO DISCARICA DI MATERIALI INERTI TOMBINATURA RIO SAN BARTOLOMEO SEZIONI TRASVERSALI DALLA N° 0 ALLA N° 12 STATO PROGETTO APPROVATO
DISEGNATORE	
SCALA	1:1000
COMMITTENTE	ECO DODICI S.r.l. SAN BARTOLOMEO AL MARE (IM)
	DOTT. ING. SAGUATO GIACOMO
LAVORO	
FILE	dati/CONICOS ECODODICI
TAVOLA N.	4