

SEZIONE 0-0
QUOTA DI RIFERIMENTO 90.00

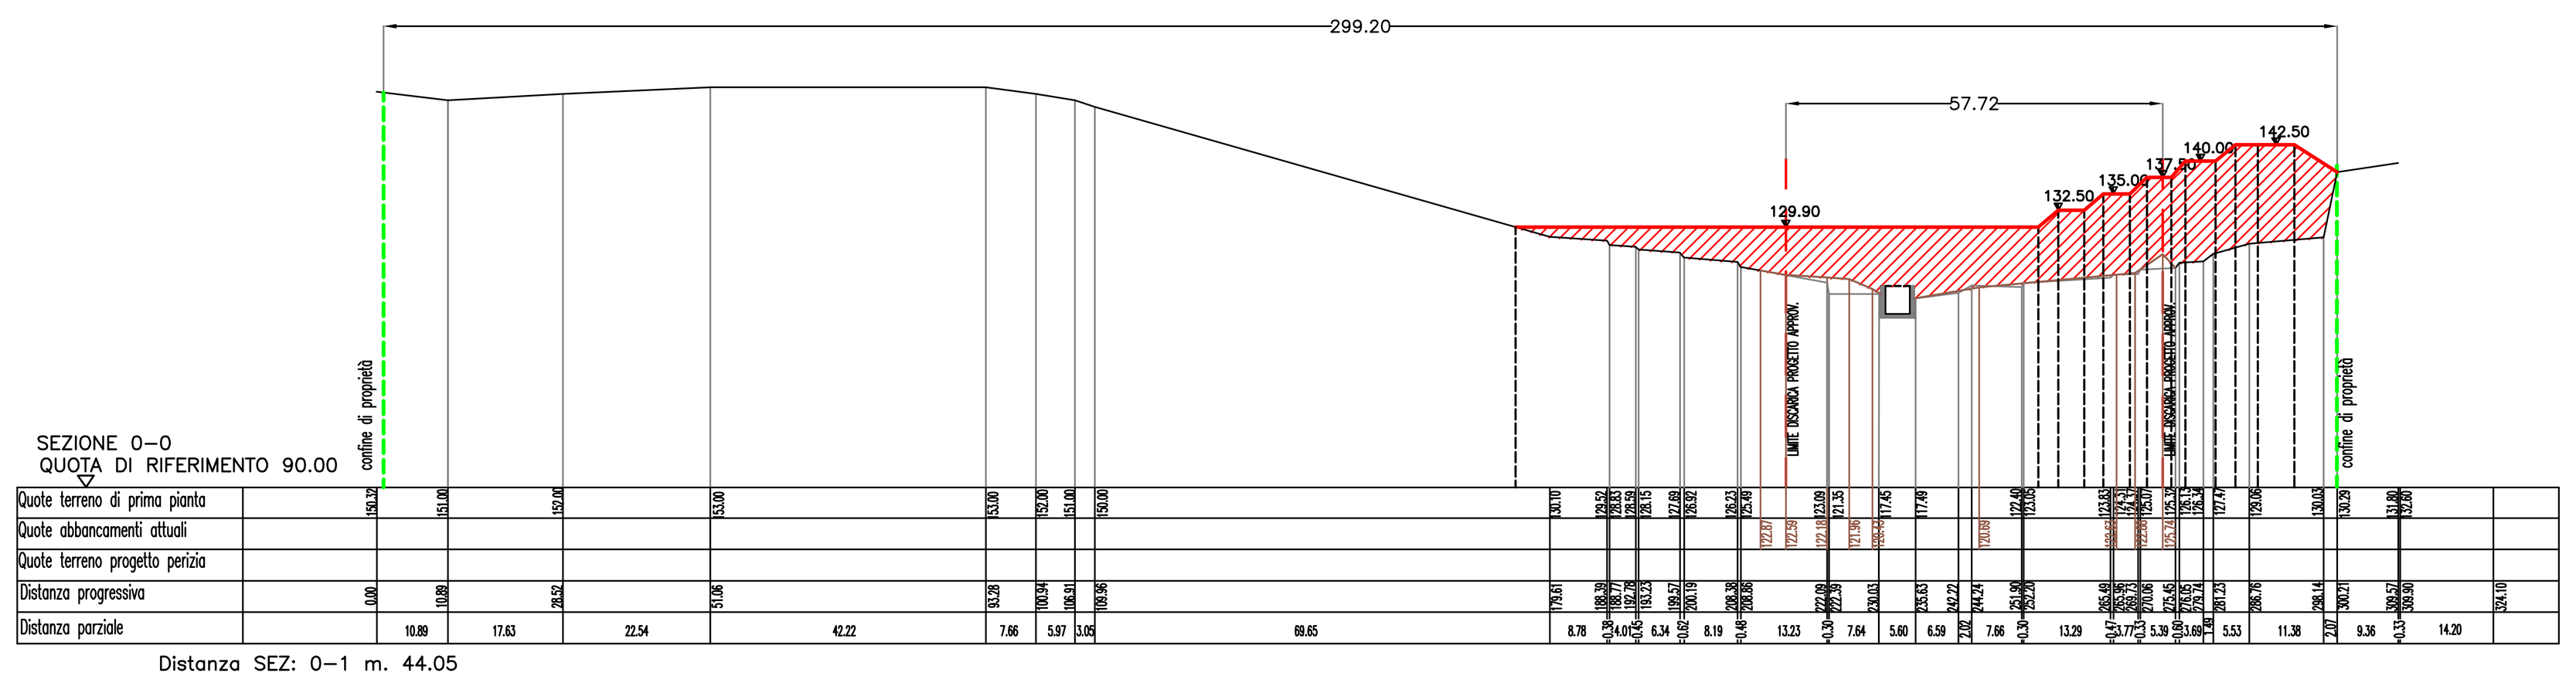

Distanza SEZ: 0-1 m. 44.05


*SEZIONE 0-0:*
*Superf. prog. Perizia.* A0 = 1.079,55 mq

SEZIONE 1-1
QUOTA DI RIFERIMENTO 90.00

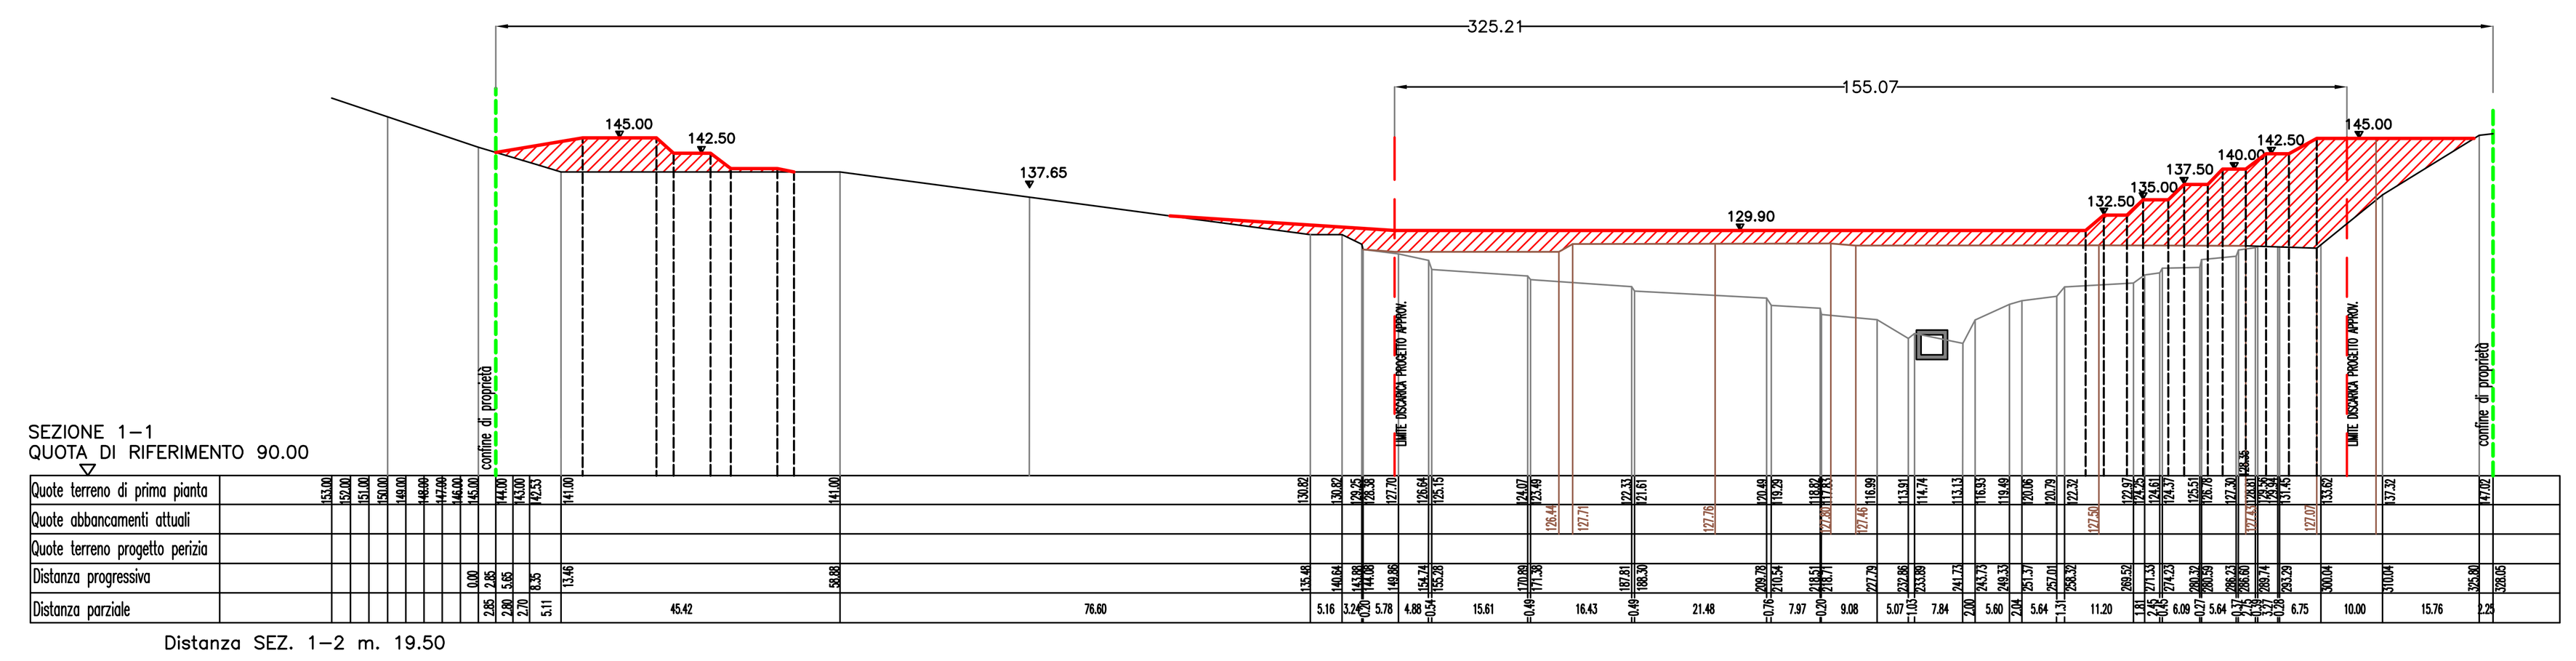


Distanza SEZ. 1-2 m. 19.50

*SEZIONE 1-1:*
*Superf. prog. Perizia.* A1 = 1.094,54 mq

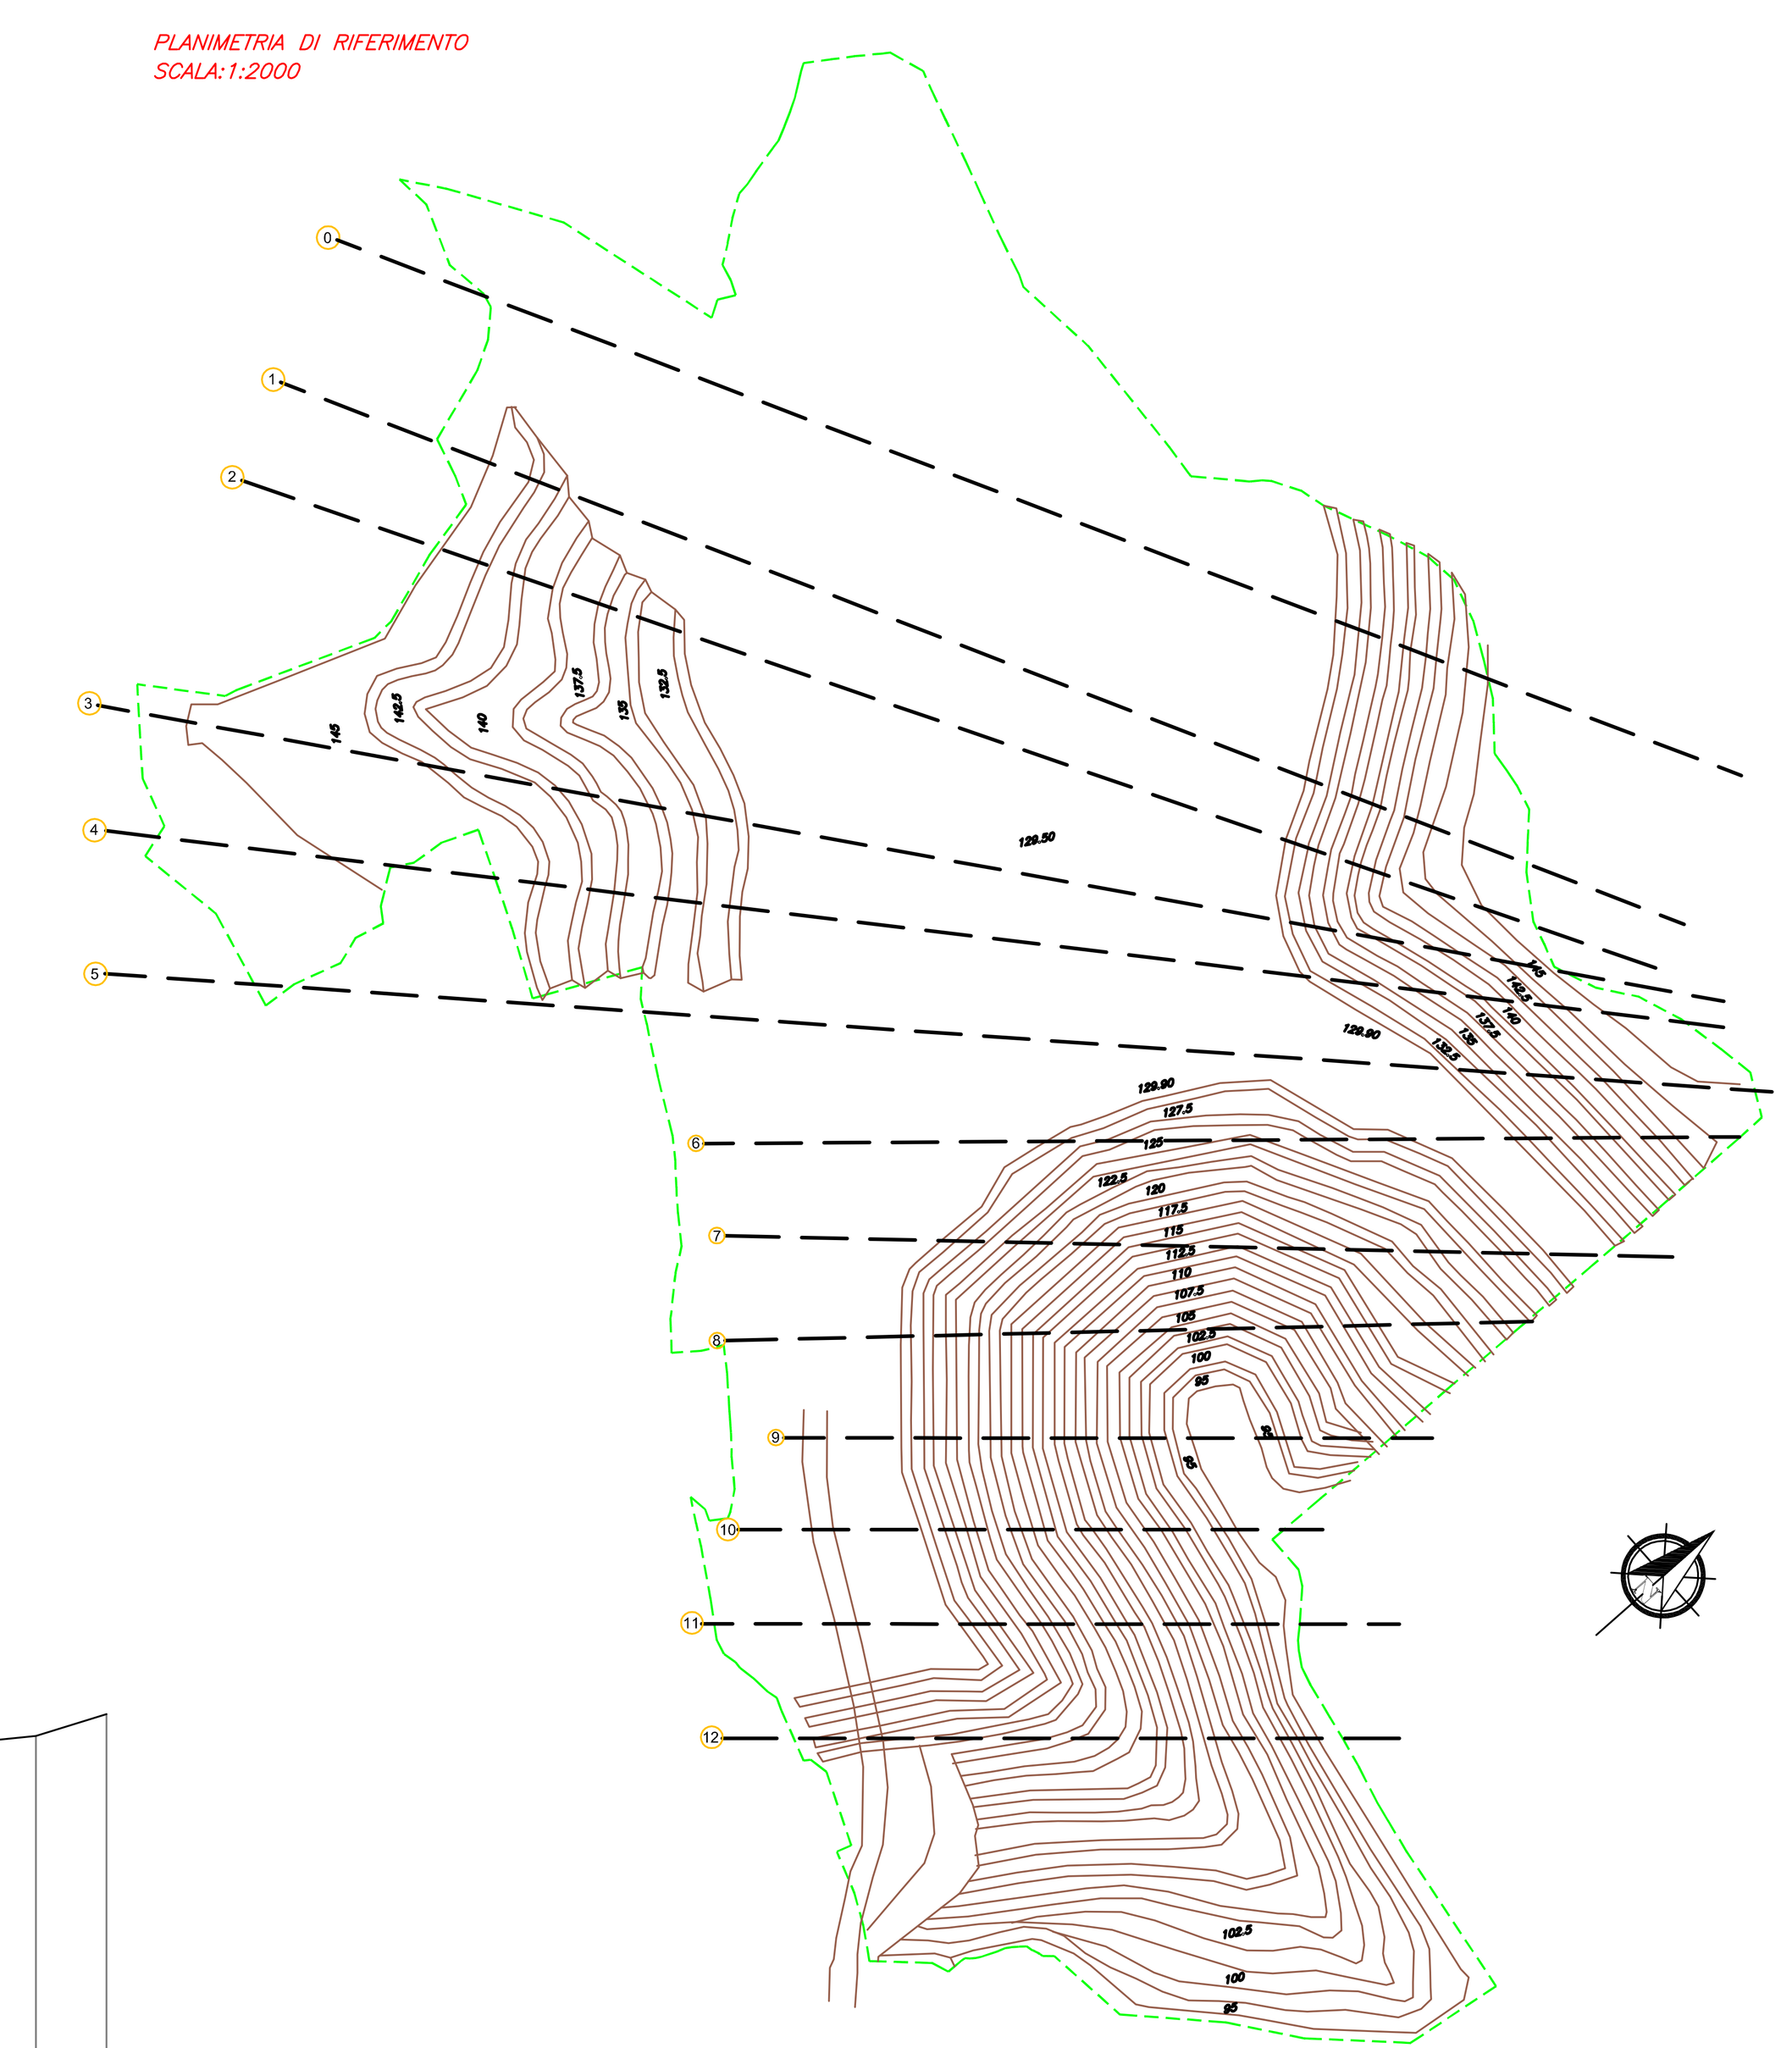


CONFINE DI PROPRIETA'


SEZIONE 2-2
QUOTA DI RIFERIMENTO 90.00

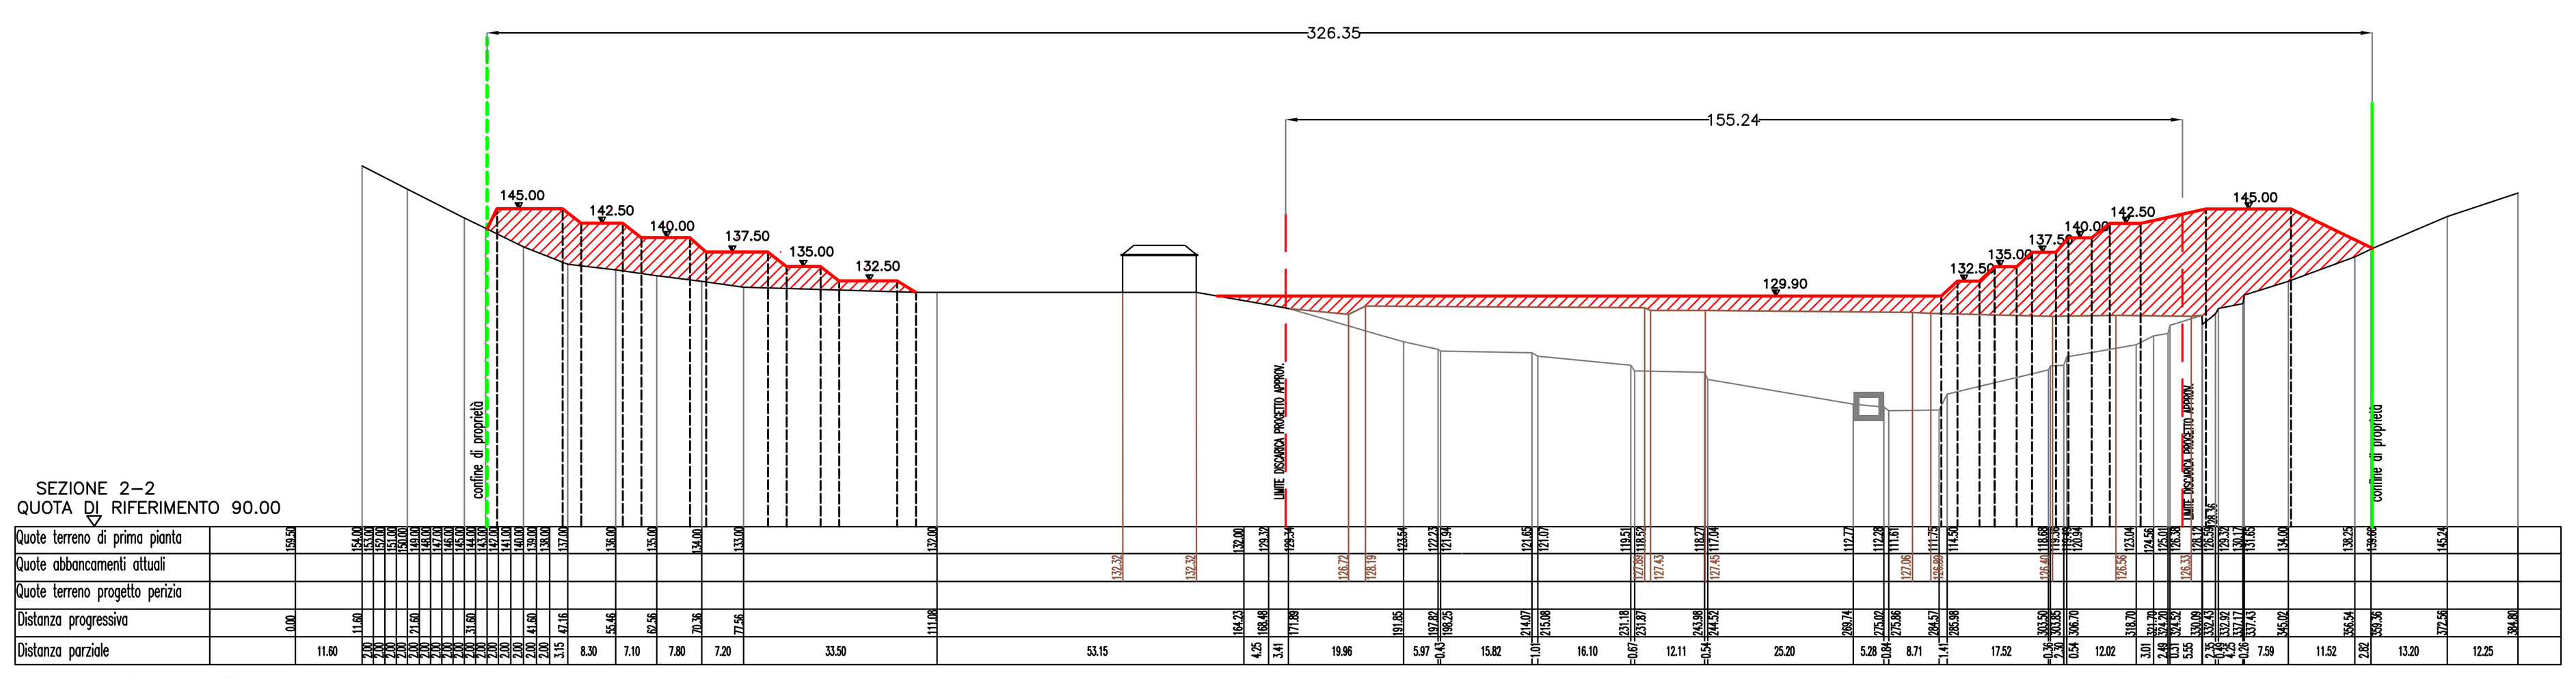

Distanza SEZ. 2-3 m. 29.40

*SEZIONE 2-2:*
*Superf. prog. Perizia.* A2 = 1.548,36 mq


SEZIONE 3-3
QUOTA DI RIFERIMENTO 90.00

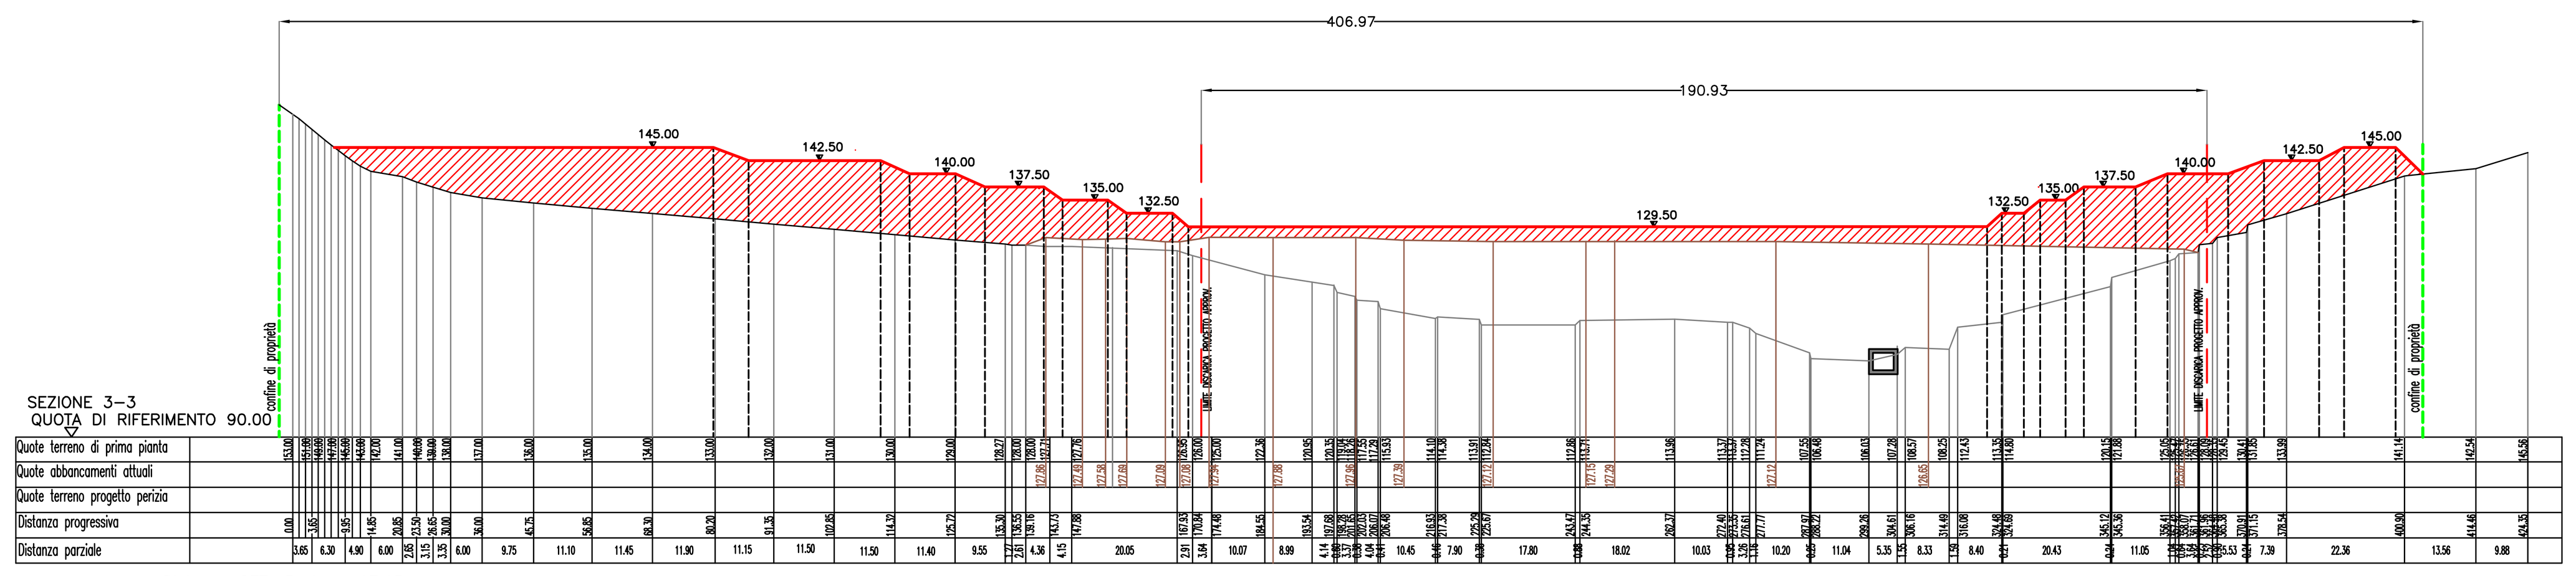

Distanza SEZ. 3-4 m. 17.15

*SEZIONE 3-3:*
*Superf. prog. Perizia.* A3 = 2.823,69 mq


SEZIONE 4-4
QUOTA DI RIFERIMENTO 90.00

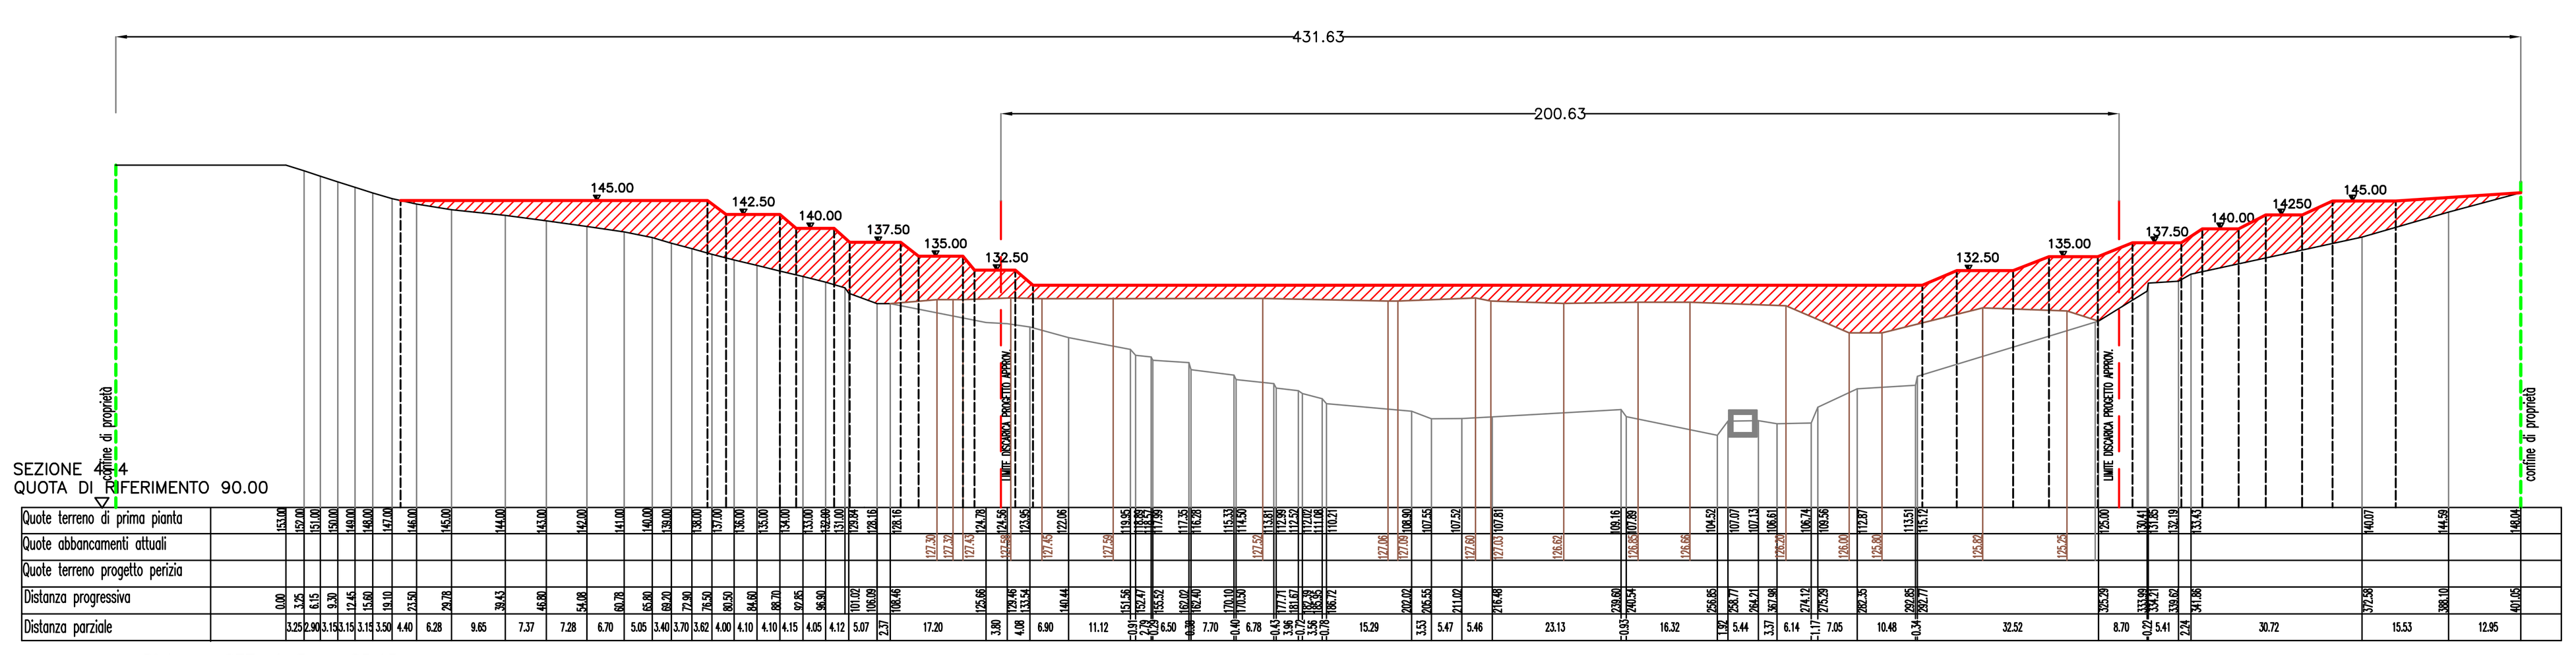

Distanza SEZ. 4-5 m. 25.15

*SEZIONE 4-4:*
*Superf. prog. Perizia.* A4 = 1.971,55 mq

SEZIONE 5-5
QUOTA DI RIFERIMENTO 90.00

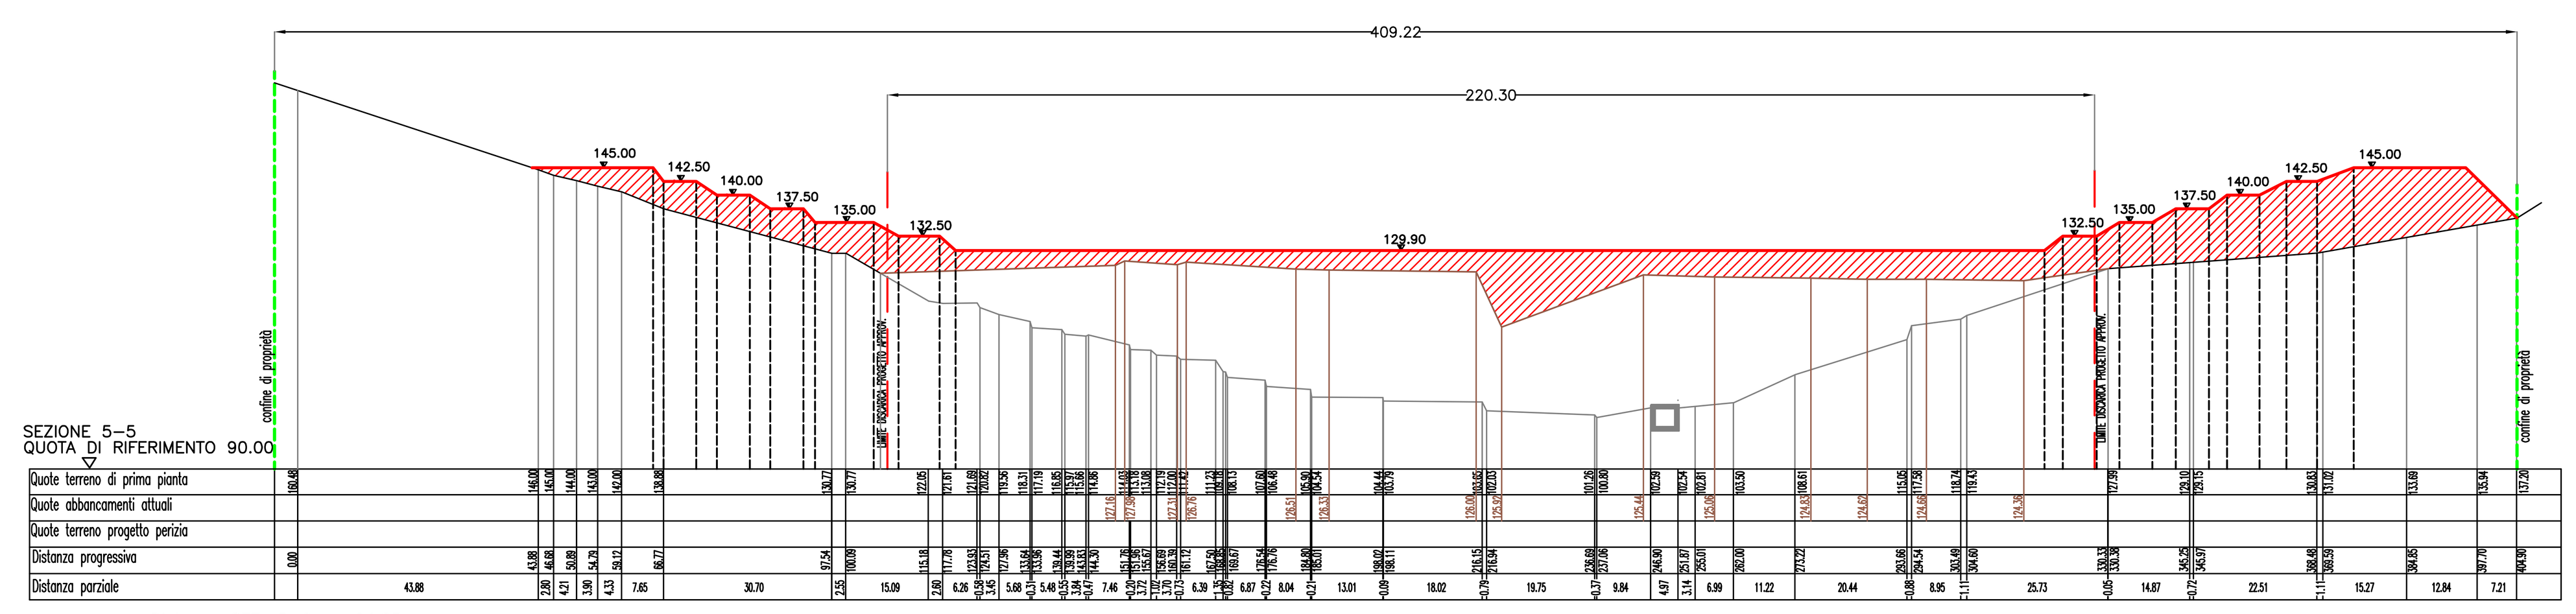


Distanza SEZ. 5-6 m. 24.85

*SEZIONE 5-5:*
*Superf. prog. Perizia.* A5 = 2.238,67 mq

CALCOLO VOLUMI

| | |
|---|---|
| V0= ((0,00+A0)/2)xD0;0= mc | 22.810,89 |
| V1= ((A0+A1)/2)xD0;1= mc | 47.884,33 |
| V2= ((A1+A2)/2)xD1;2= mc. | 25.768,28 |
| V3= ((A2+A3)/2)xD2;3= mc | 64.269,14 |
| V4= ((A3+A4)/2)xD3;4= mc | 41.119,18 |
| V5= ((A4+A5)/2)xD4;5= mc | 52.943,52 |
| V6= ((A5+A6)/2)xD5;6= mc | 43.470,11 |
| V7= ((A6+A7)/2)xD6;7= mc | 48.080,59 |
| V8= ((A7+A8)/2)xD7;8= mc | 41.121,53 |
| V9= ((A8+A9)/2)xD8;9= mc | 40.091,13 |
| V10= ((A9+A10)/2)xD9;10= mc | 37.481,70 |
| V11= ((A10+A11)/2)xD10;11= mc | 51.162,67 |
| V12= ((A11+A12)/2)xD11;12= mc | 59.962,72 |
| V13= ((A12+0,00)/2)xD12;13= mc | 55.066,19 |
| Volume totale = mc. | 631.231,97 |


SEZIONE 6-6
QUOTA DI RIFERIMENTO 85.00

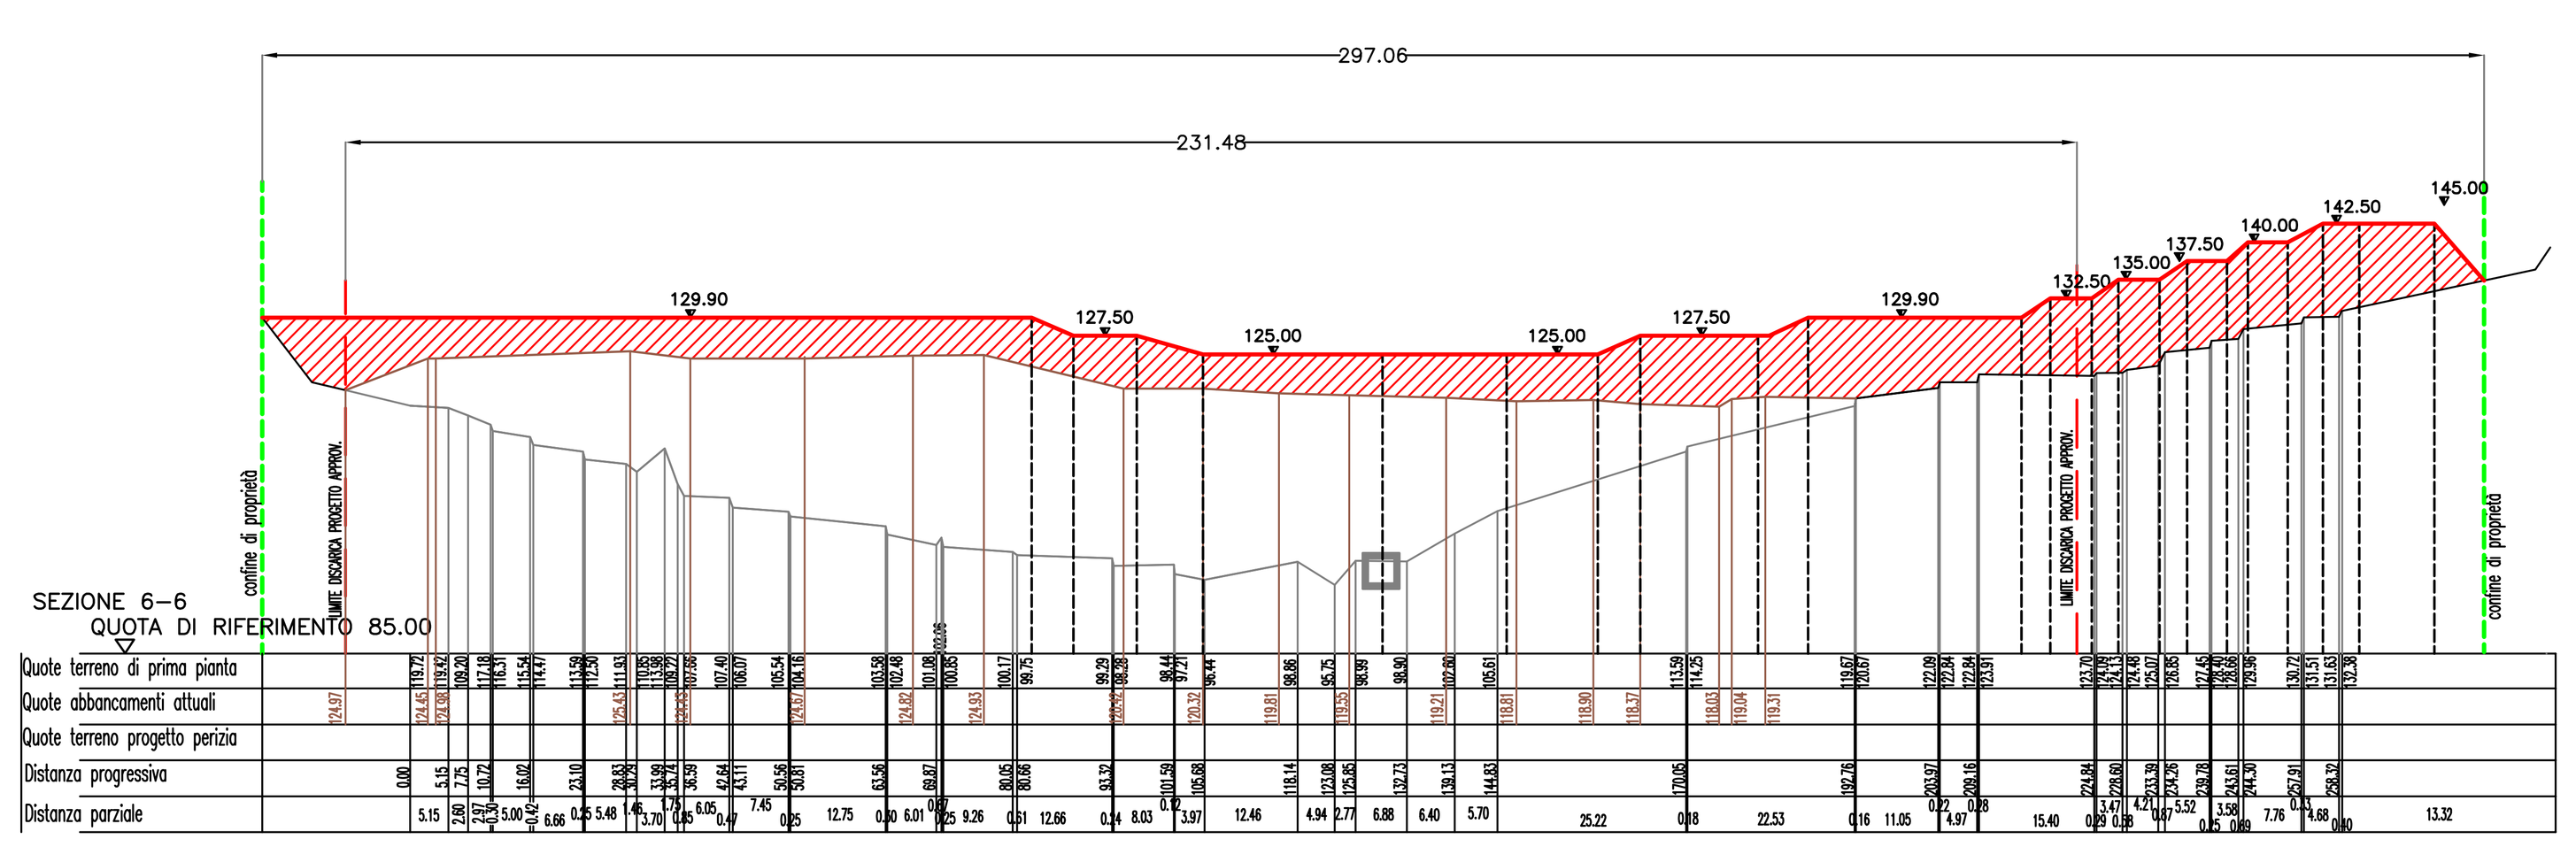

Distanza SEZ. 6-7 m. 29.65

*SEZIONE 6-6:*
*Superf. prog. Perizia.* A6 = 1.259,93 mq


SEZIONE 7-7
QUOTA DI RIFERIMENTO 70.00

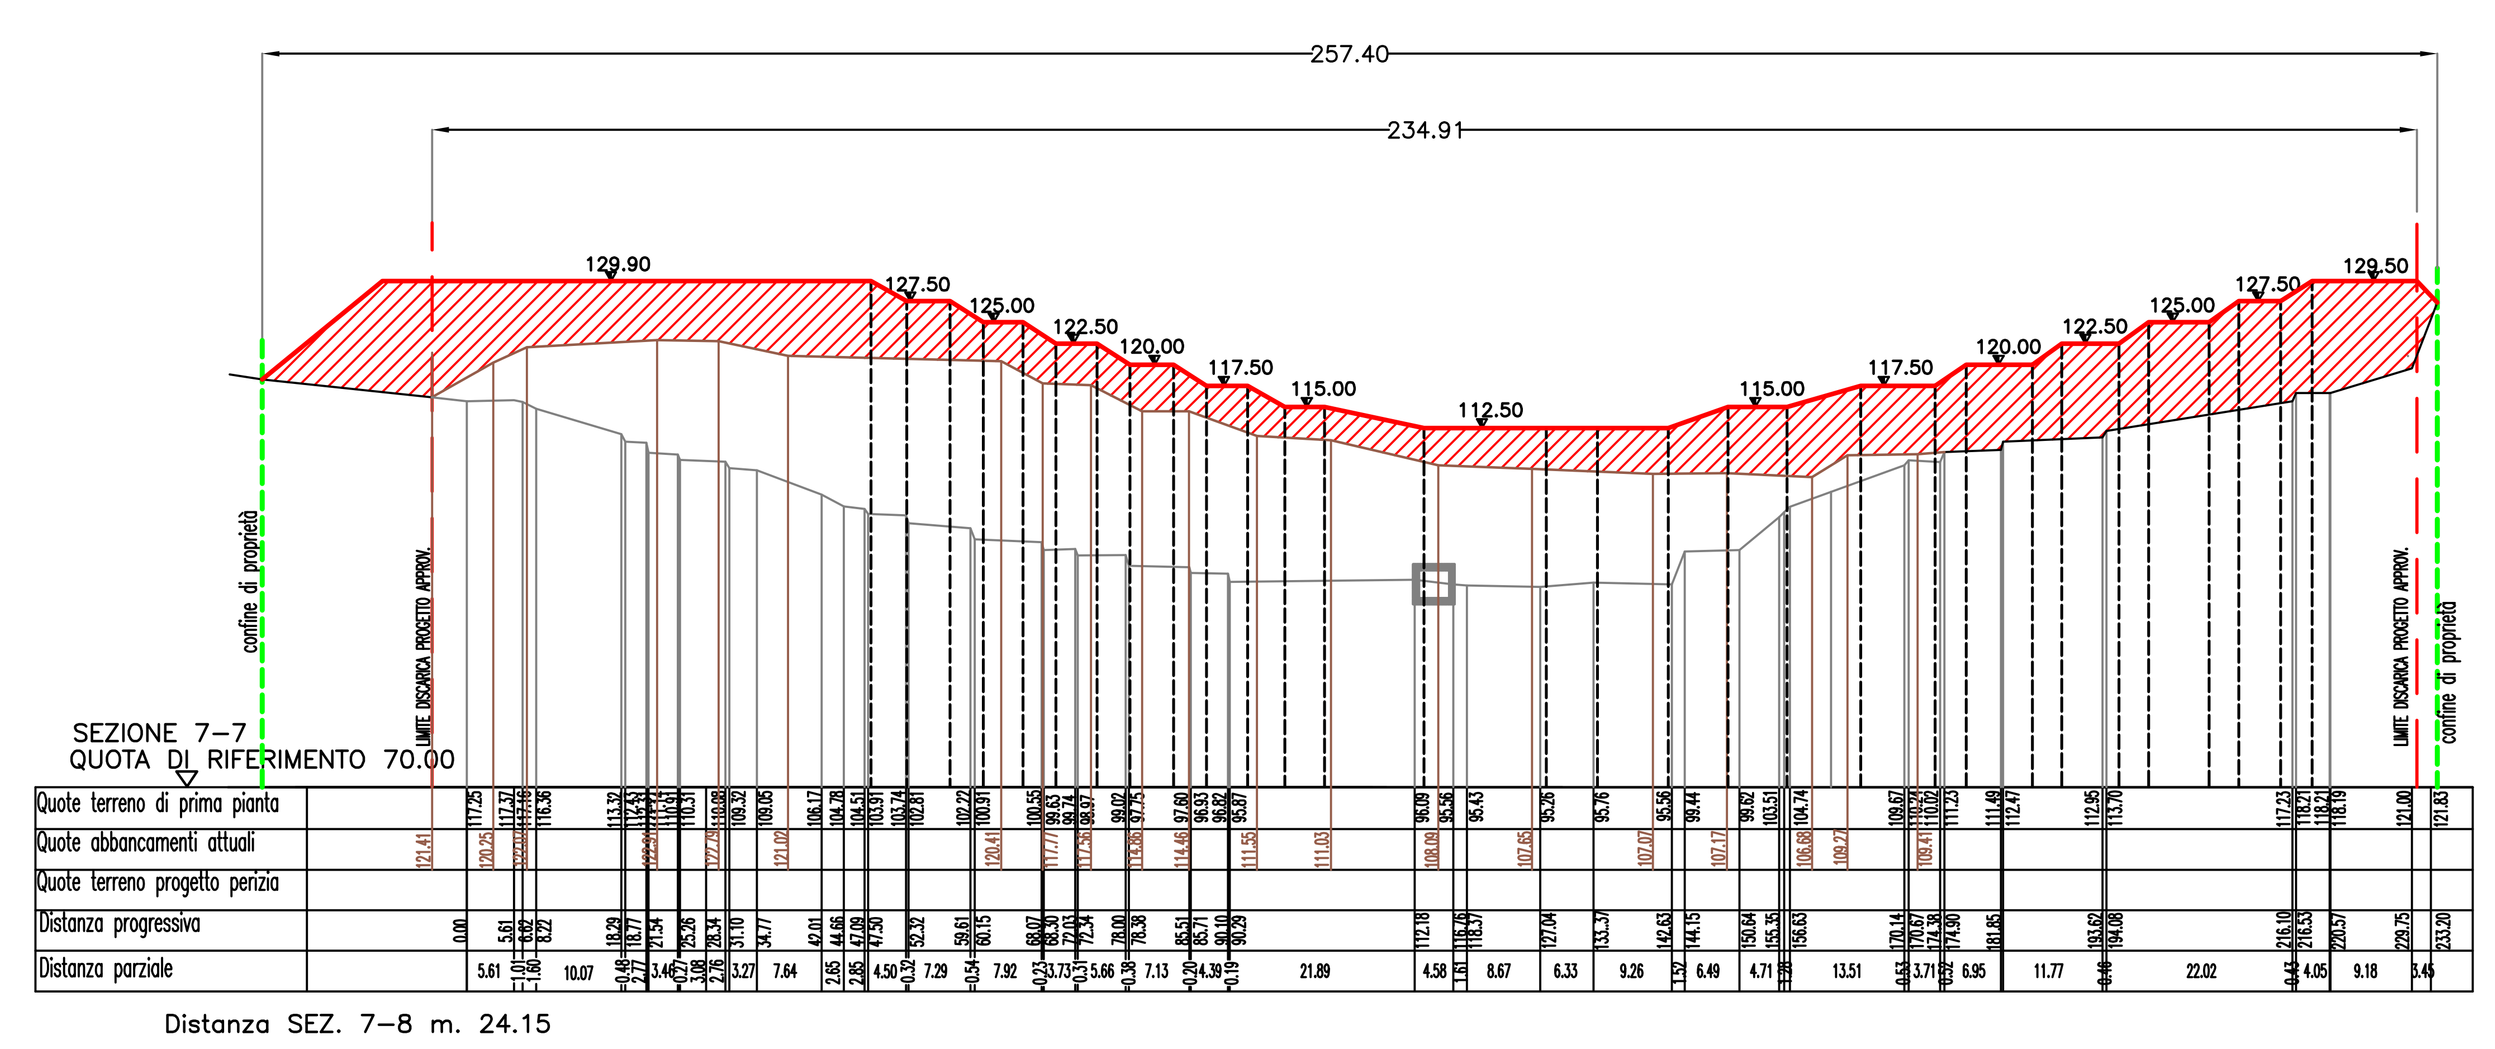

Distanza SEZ. 7-8 m. 24.15

*SEZIONE 7-7:*
*Superf. prog. Perizia.* A7 = 1.983,28 mq

SEZIONE 8-8
QUOTA DI RIFERIMENTO 70.00

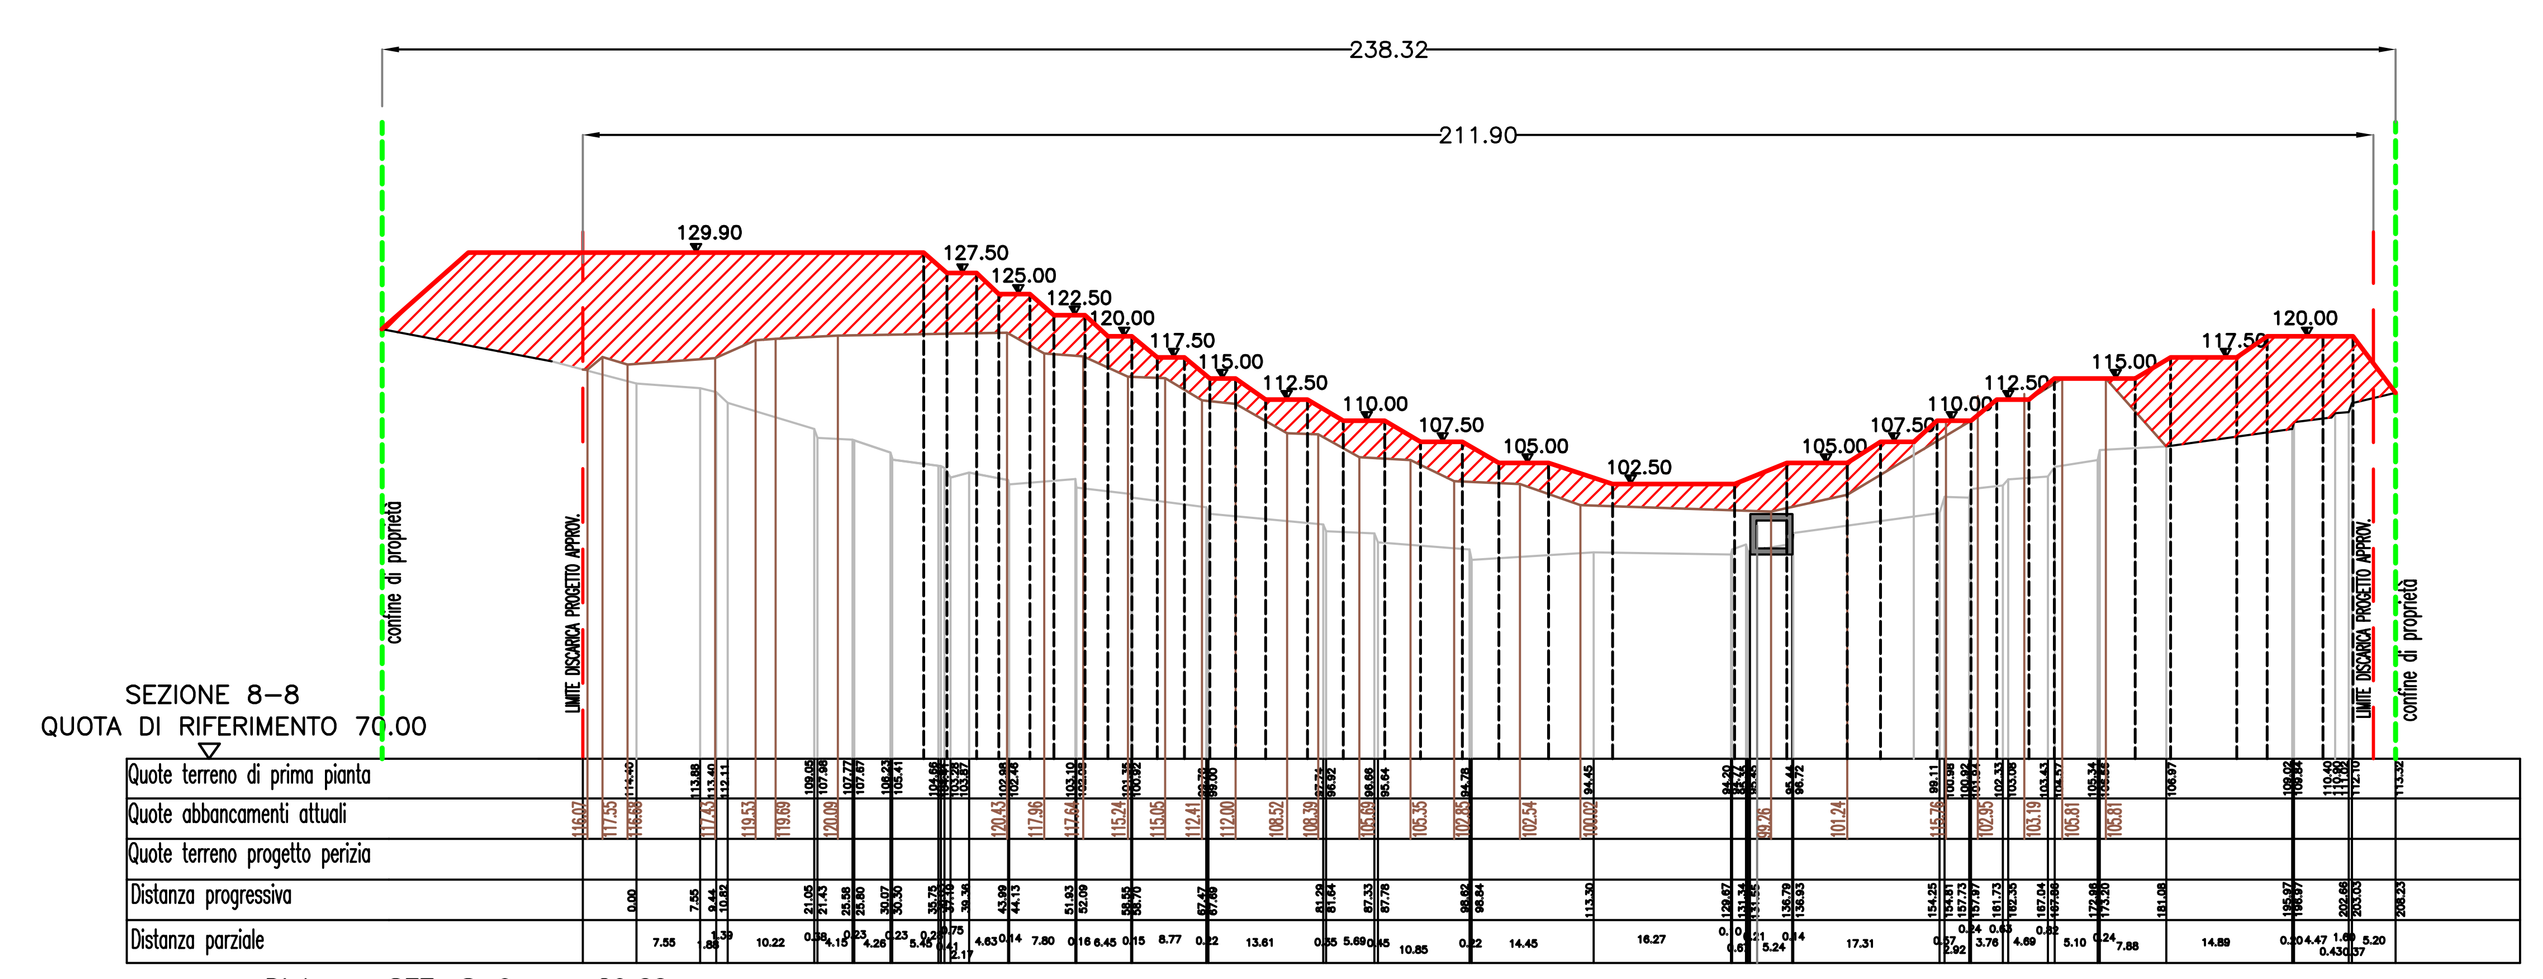


Distanza SEZ. 8-9 m. 29.60

*SEZIONE 8-8:*
*Superf. prog. Perizia.* A8 = 1.422,23 mq

*LEGENDA*

*PROFILO NATURALE*
*PROFILO ABBANCAMENTI STATO DI CONSISTENZA (al 17/01/2013)*
*PROFILO DI PROGETTO*


SEZIONE 9-9
QUOTA DI RIFERIMENTO 70.00

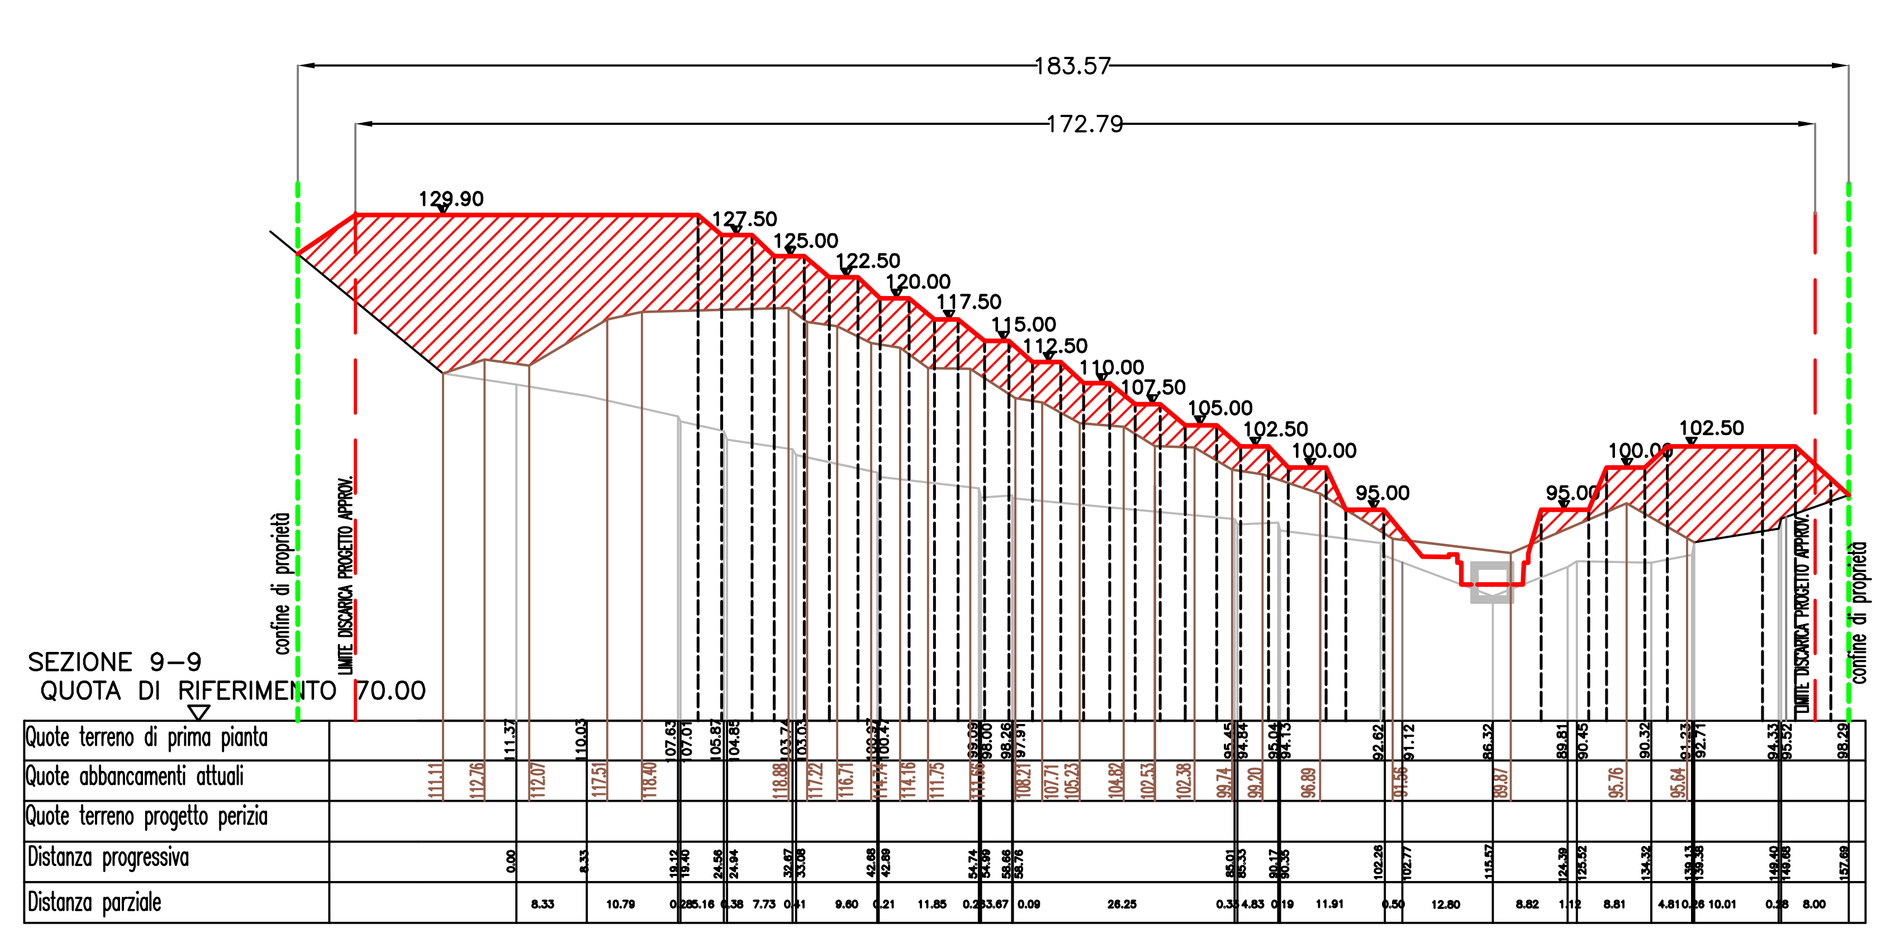

Distanza sez. 9-10 m. 25.65

*SEZIONE 9-9:*
*Superf. prog. Perizia.* A9 = 1.286,63 mq


SEZIONE 10-10
QUOTA DI RIFERIMENTO 70.00

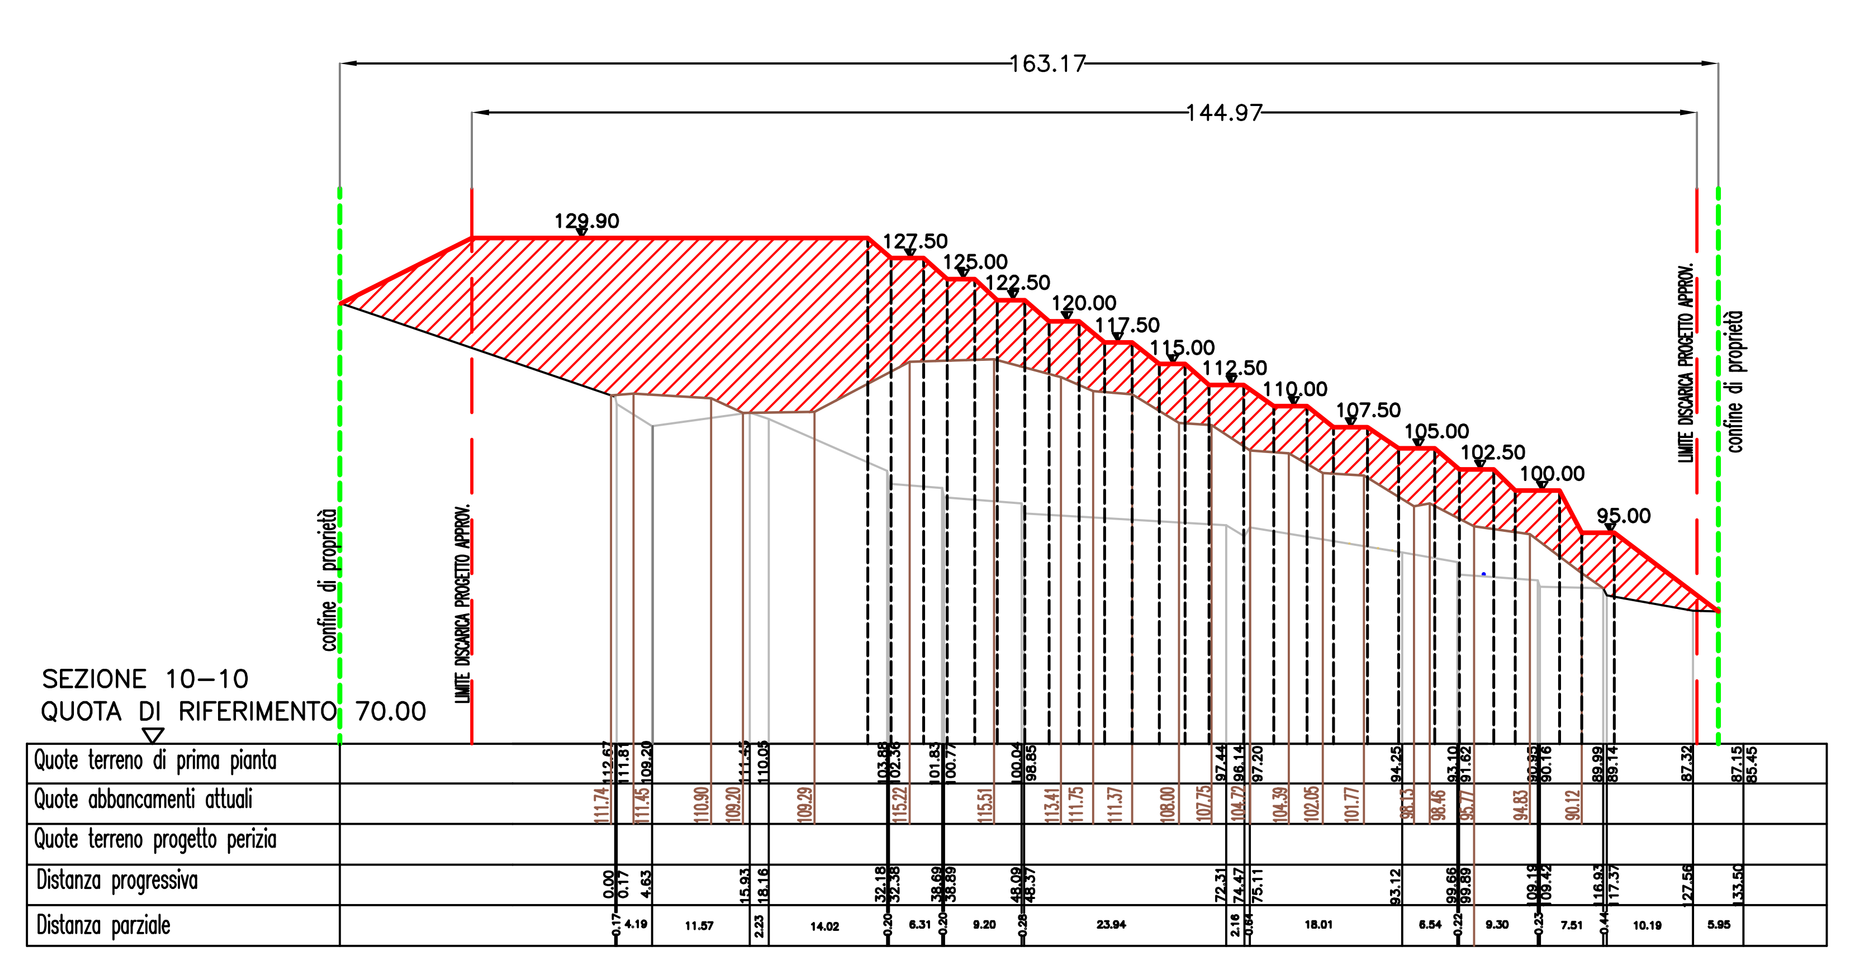

Distanza sez. 10-11 m. 26.40

*SEZIONE 10-10:*
*Superf. prog. Perizia.* A10 = 1.635,92 mq


SEZIONE 11-11
QUOTA DI RIFERIMENTO 70.00

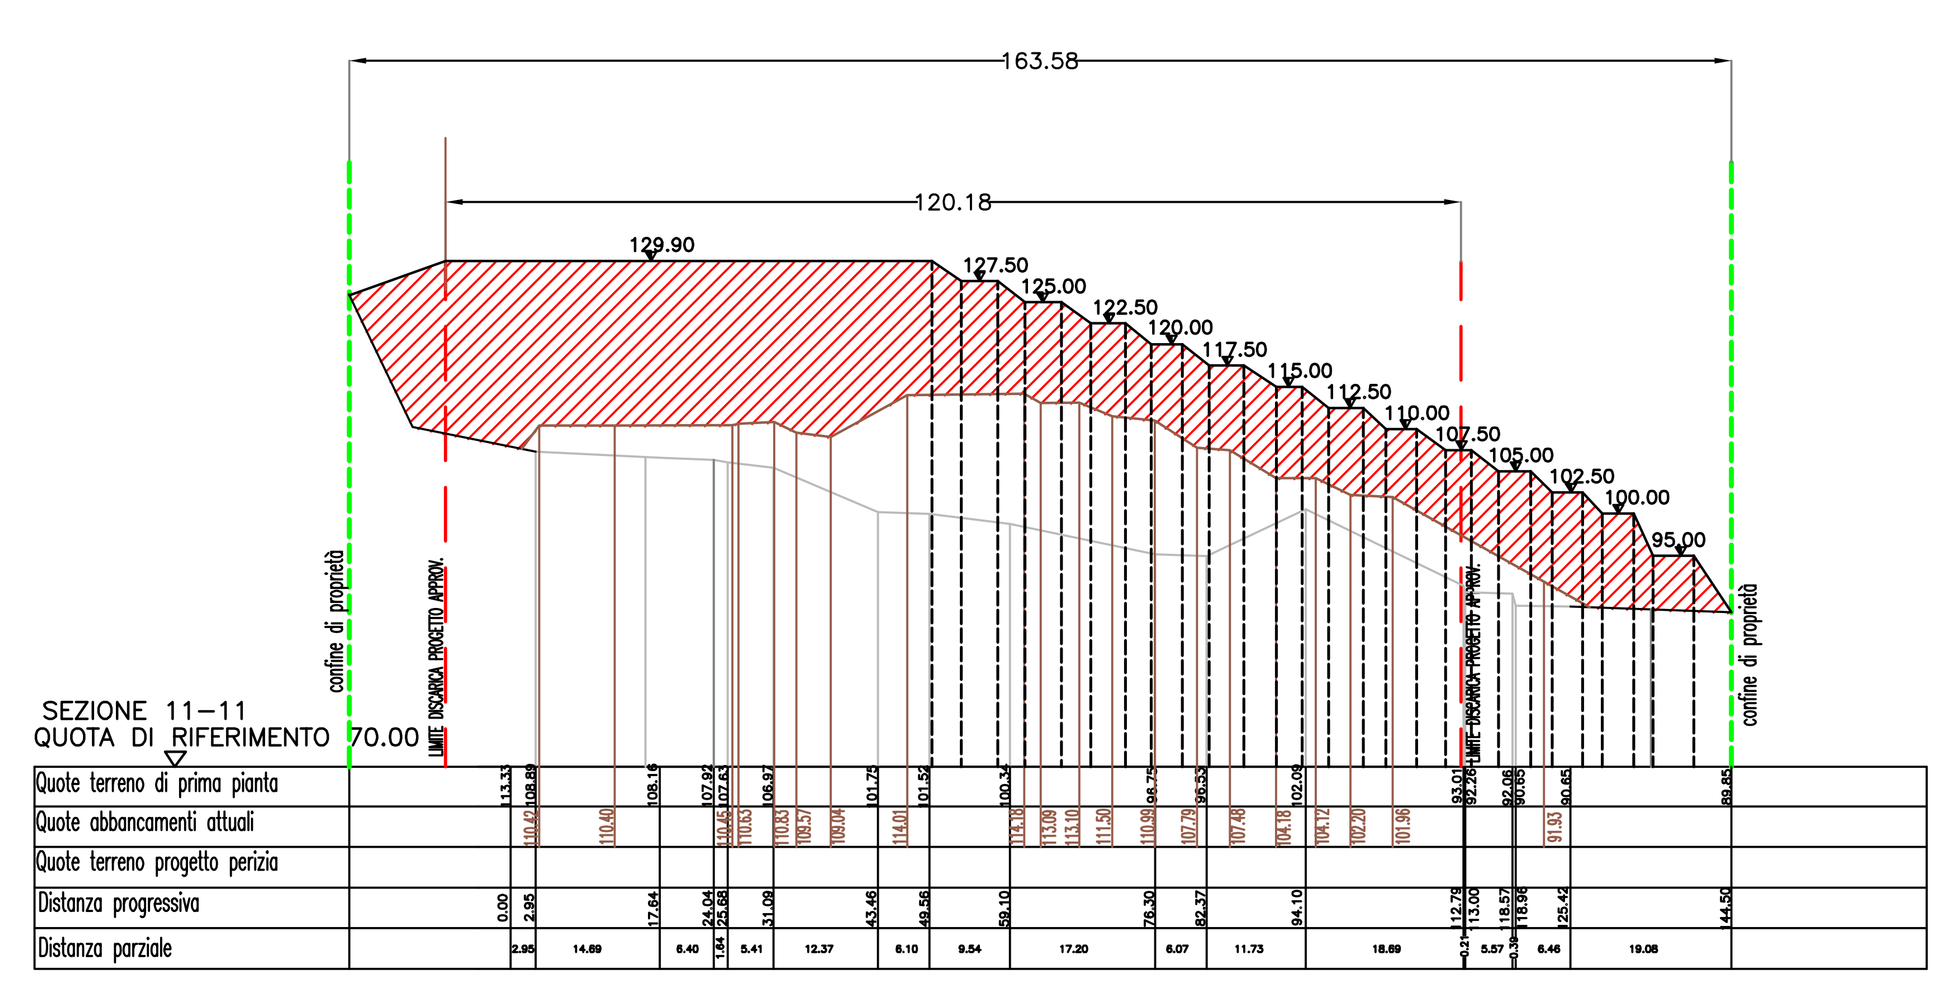

Distanza sez. 11-12 m. 32.00

*SEZIONE 11-11:*
*Superf. prog. Perizia.* A11 = 2.240,04 mq

SEZIONE 12-12
QUOTA DI RIFERIMENTO 70.00

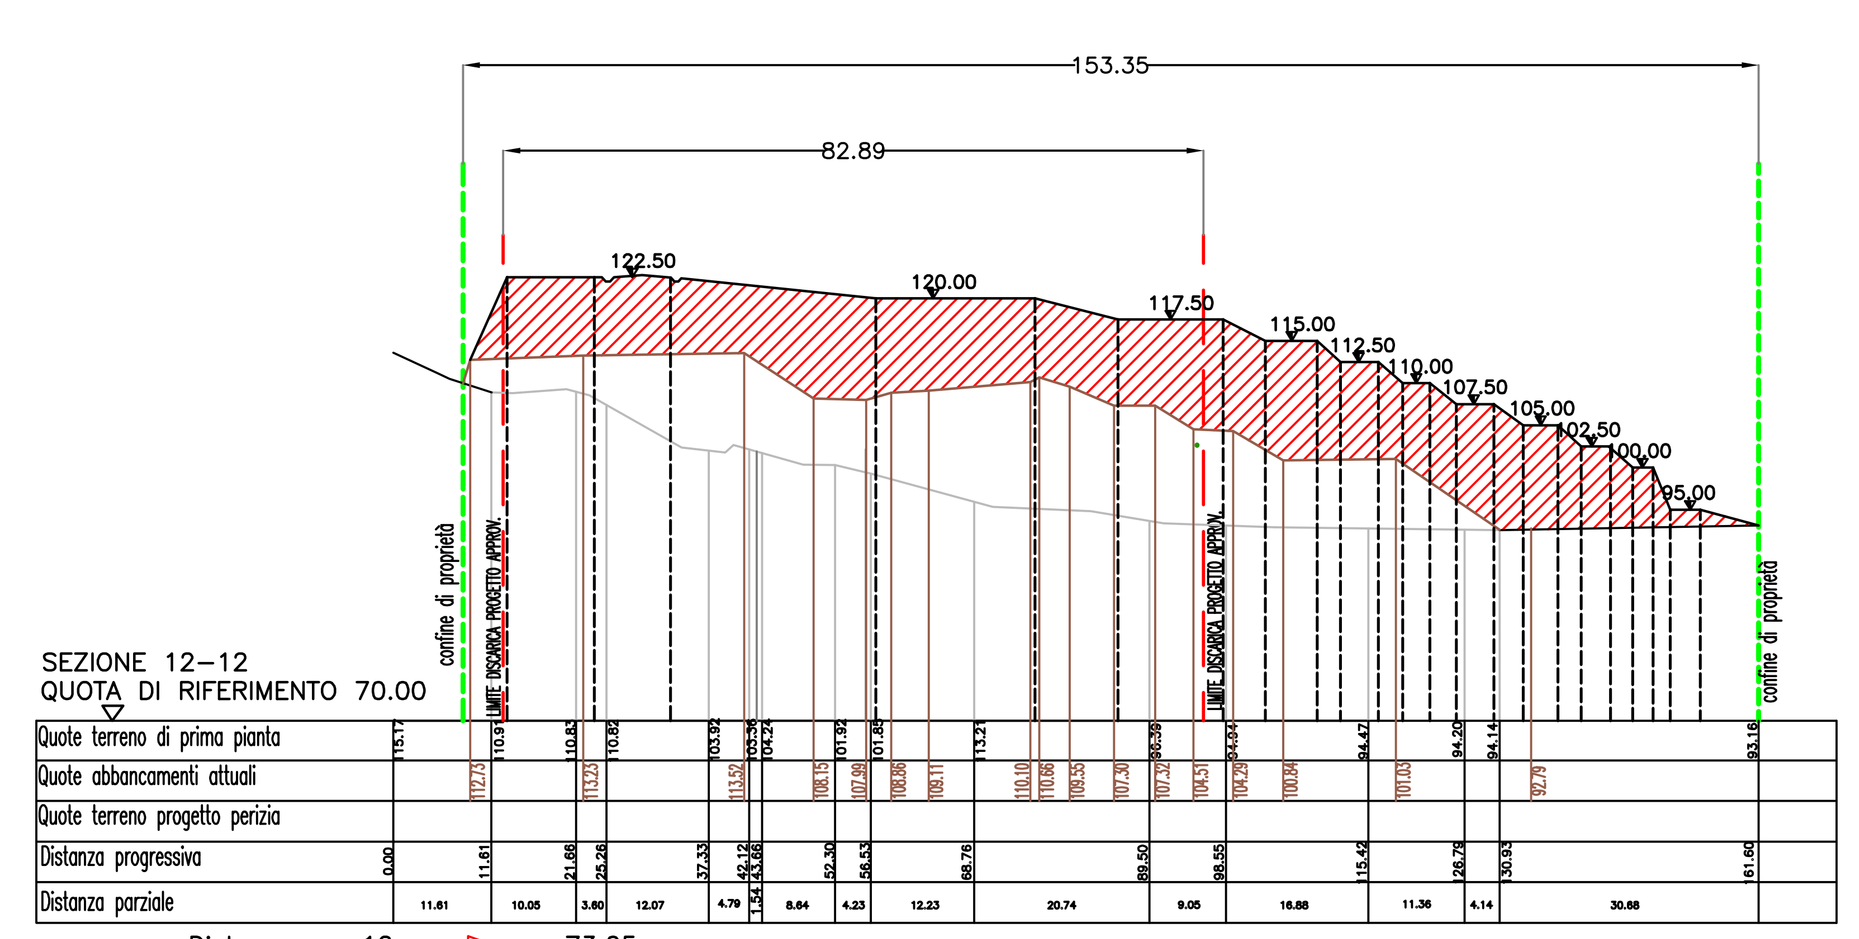

Distanza sez.12- ⇨ m. 73.05

*SEZIONE 12-12:*
*Superf. prog. Perizia.* A12 = 1.507,63mq


ING. SAGUATO GIACOMO
VIA DELLA BEA,26 - C.A.P. 18013 DIANO MARINA (IM) - P.I. 00694010083
Tel. 0183 404075 Fax 0183 403972 E-Mail SALP@LIBERO.IT


DATA
Gennaio 2013
Aggiornam.

OGGETTO
PROGETTO DI AMPLIAMENTO DISCARICA DI MATERIALI INERTI
TOMBINATURA RIO SAN BARTOLOMEO
SEZIONI TRASVERSALI DALLA N° 0 ALLA N° 12
AMPLIAMENTO IN PERIZIA

DISEGNATORE

SCALA
1:1000

COMMITTENTE
ECO DODICI S.r.l.
SAN BARTOLOMEO
AL MARE (IM)

DOTT. ING. SAGUATO GIACOMO

LAVORO

FILE
dati/CONICOS
ECODODICI

TAVOLA N.
6