
SEZIONE 18


A sez. 18 = 783,86 mq

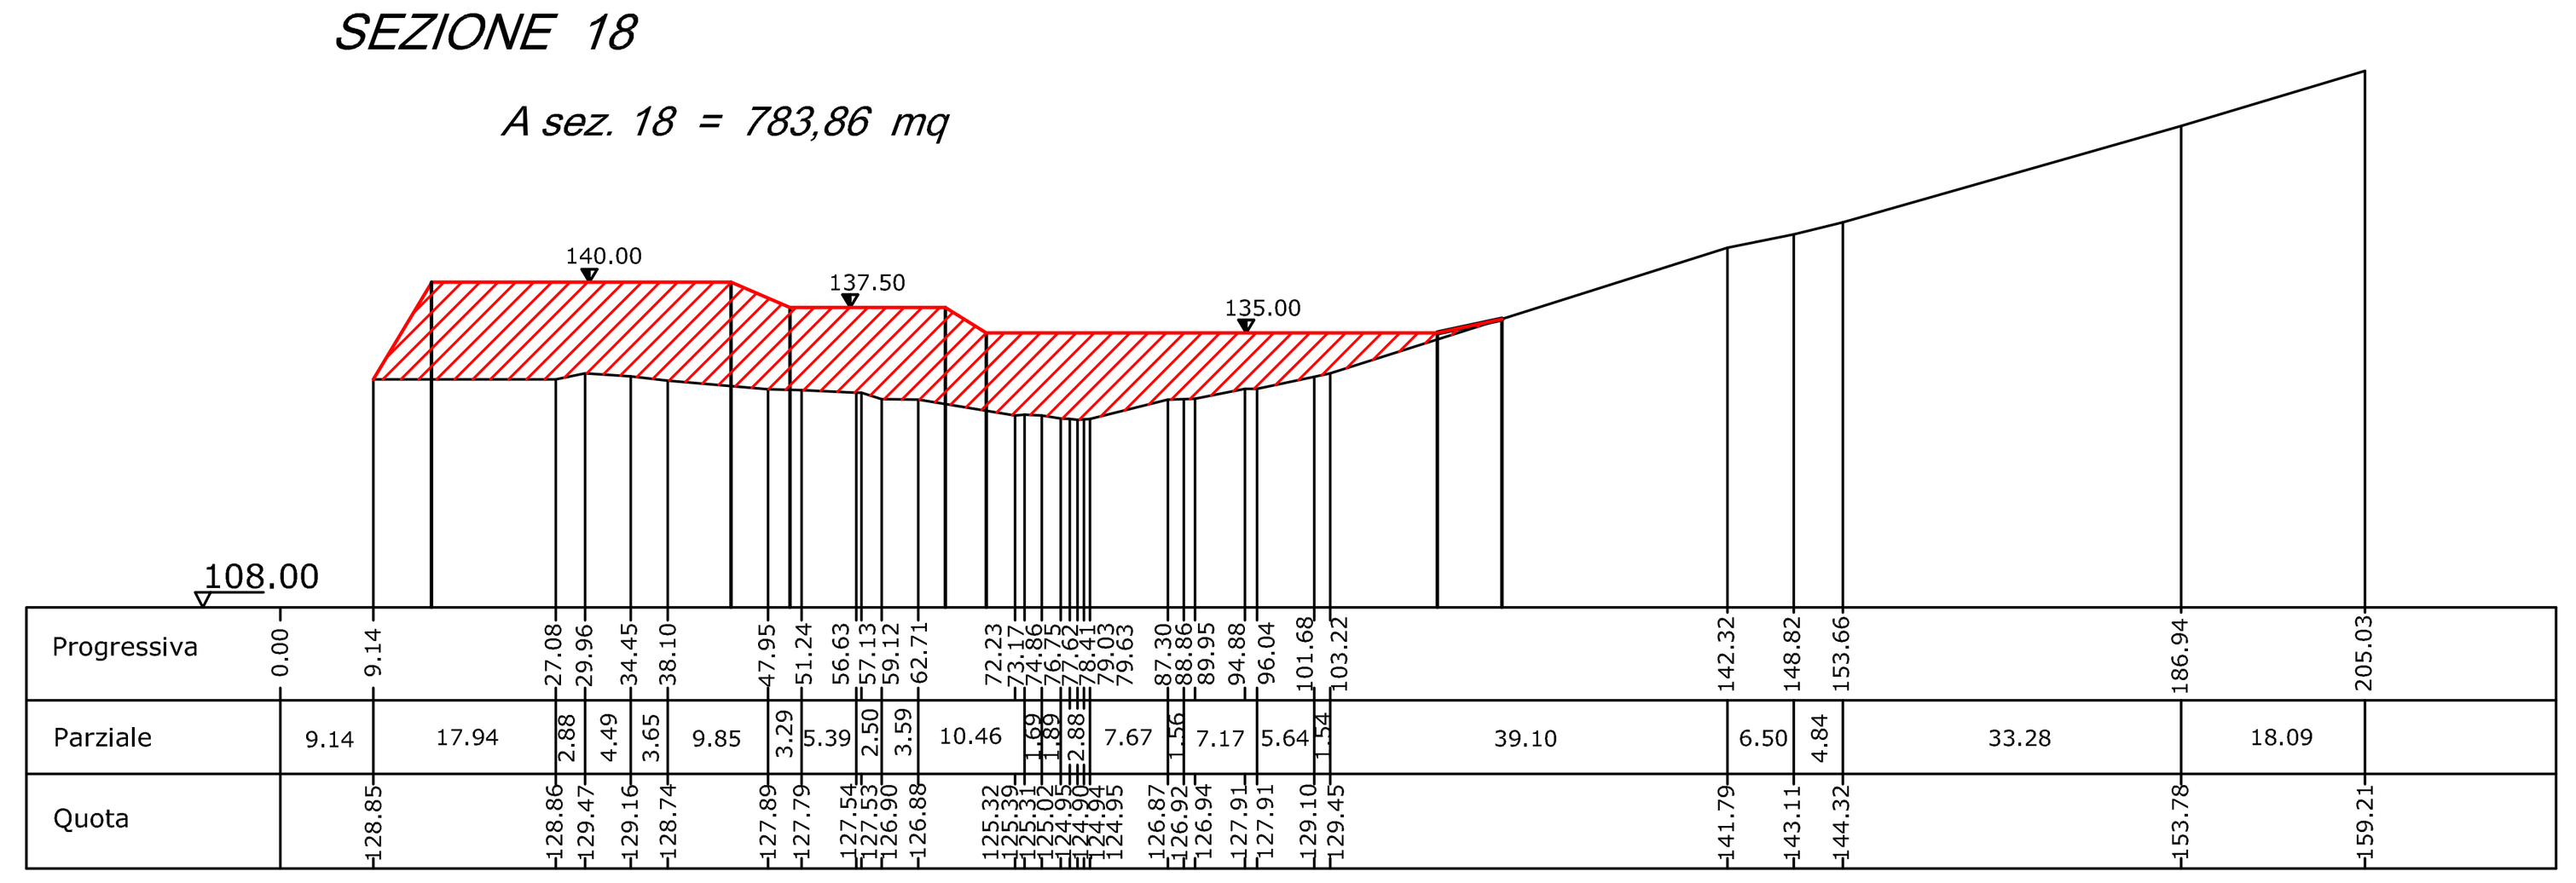

Distanza SEZ. 17–18 m. 45.44

SEZIONE 19


A sez. 19 = 941,17 mq

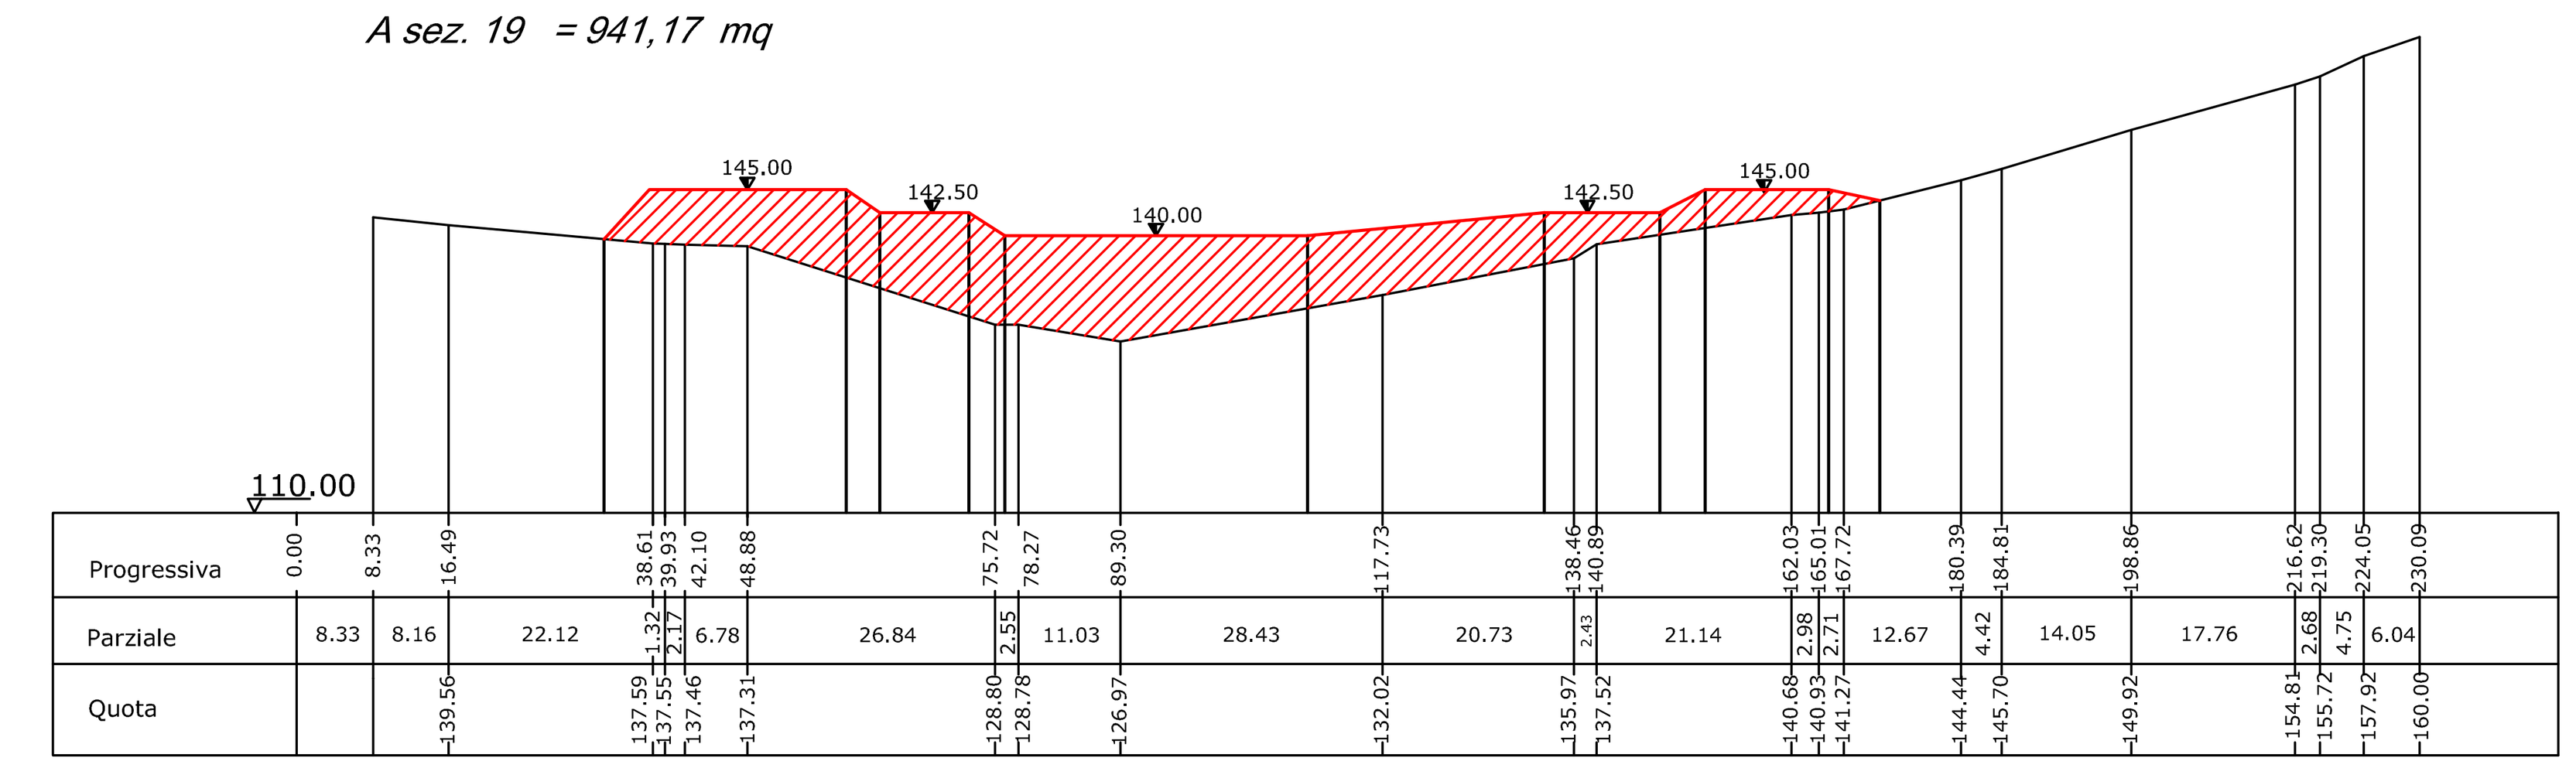

Distanza SEZ. 18–19 m. 32.00

SEZIONE 20


A sez. 20 = 618,50 mq

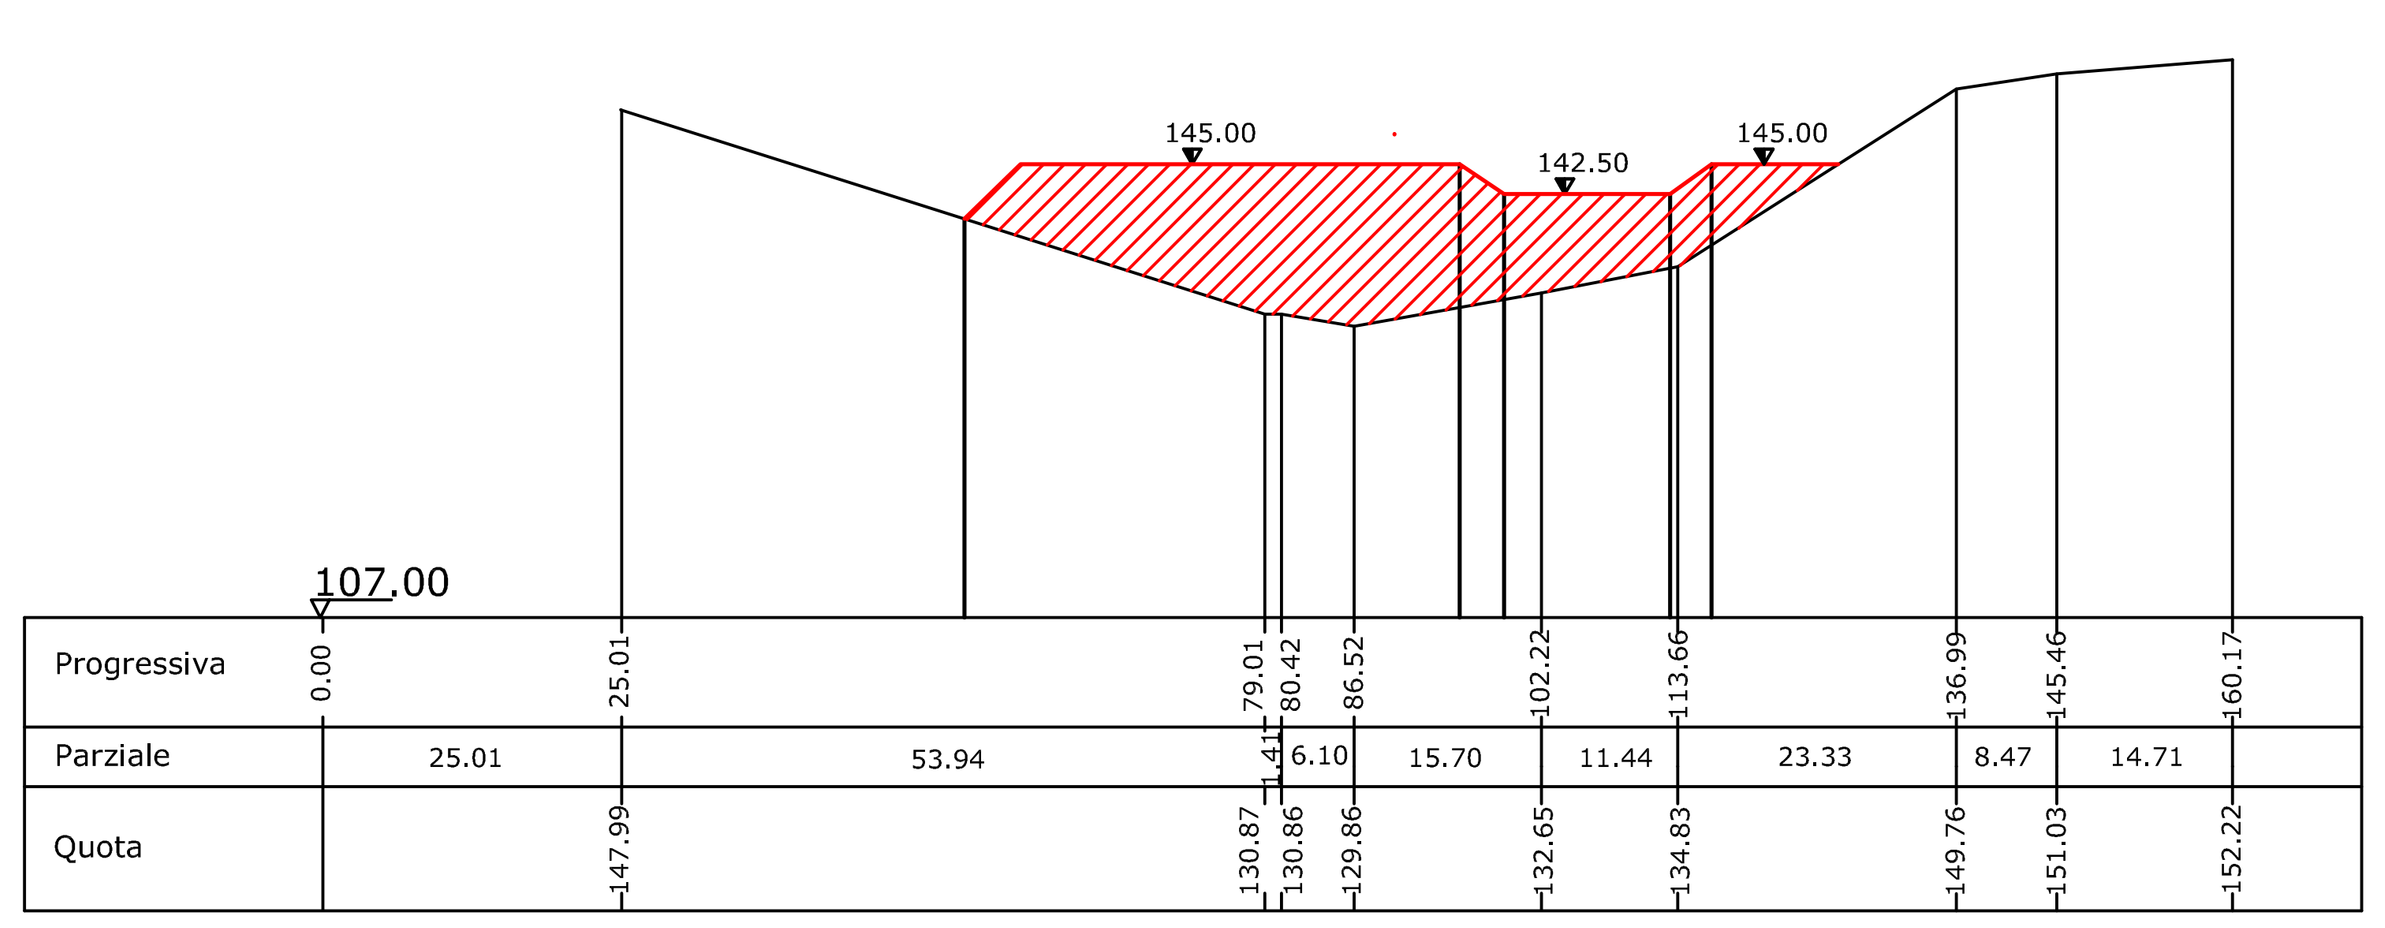

Distanza SEZ. 19–20 m. 35.00

SEZIONE 21


A sez. 21 = 374,46 mq

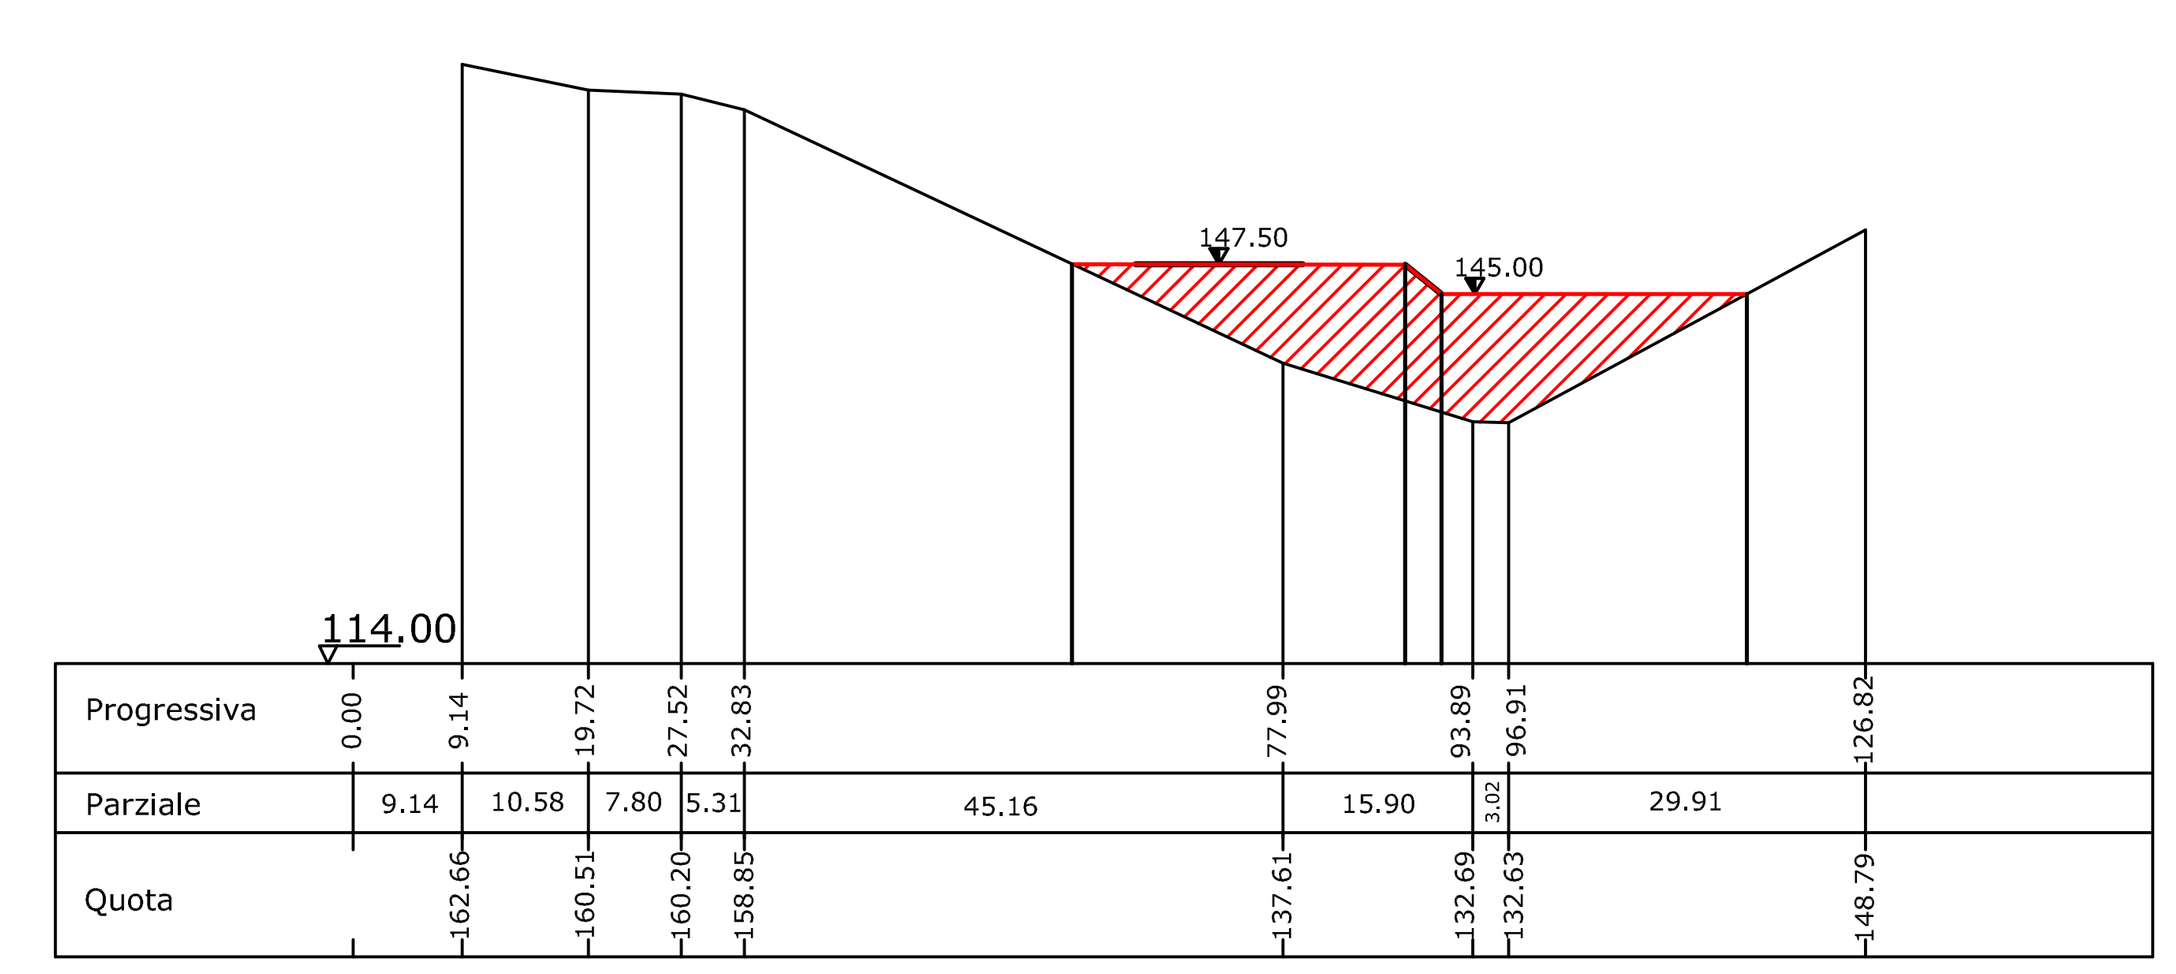

Distanza SEZ. 20–21 m. 30.00


SEZIONE 22

A sez. 22 = 47,10 mq

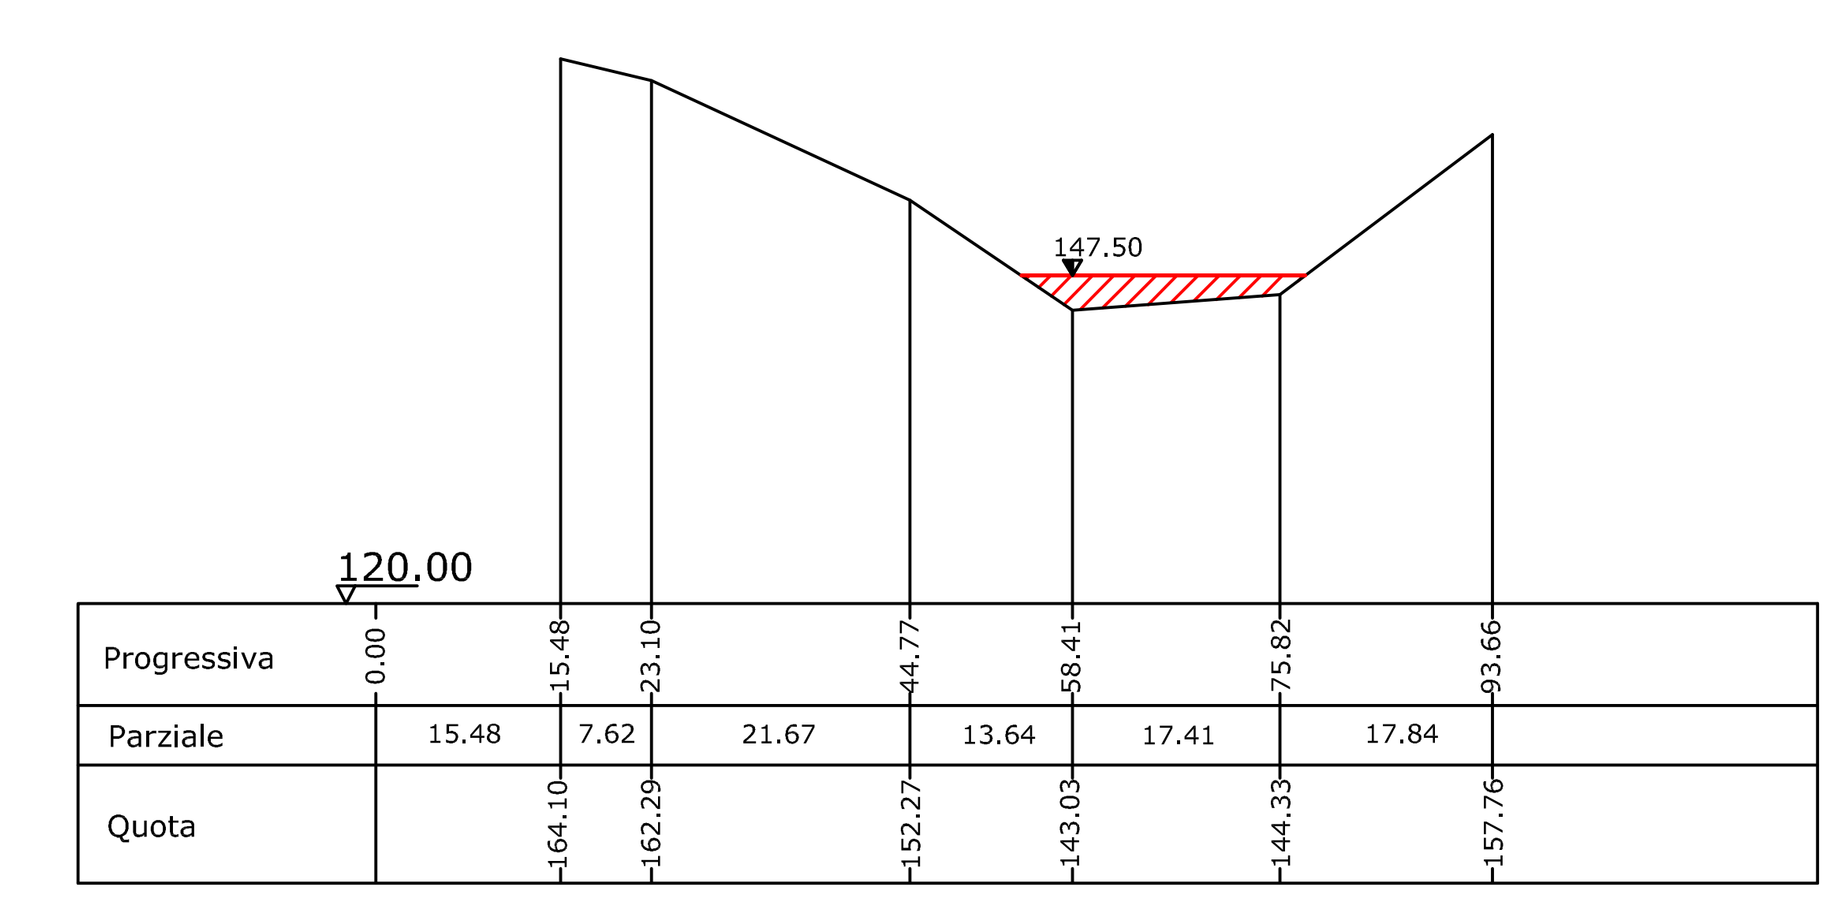

Distanza SEZ. 21–22 m. 25.00

PLANIMETRIA DI RIFERIMENTO
SCALA:1:2000

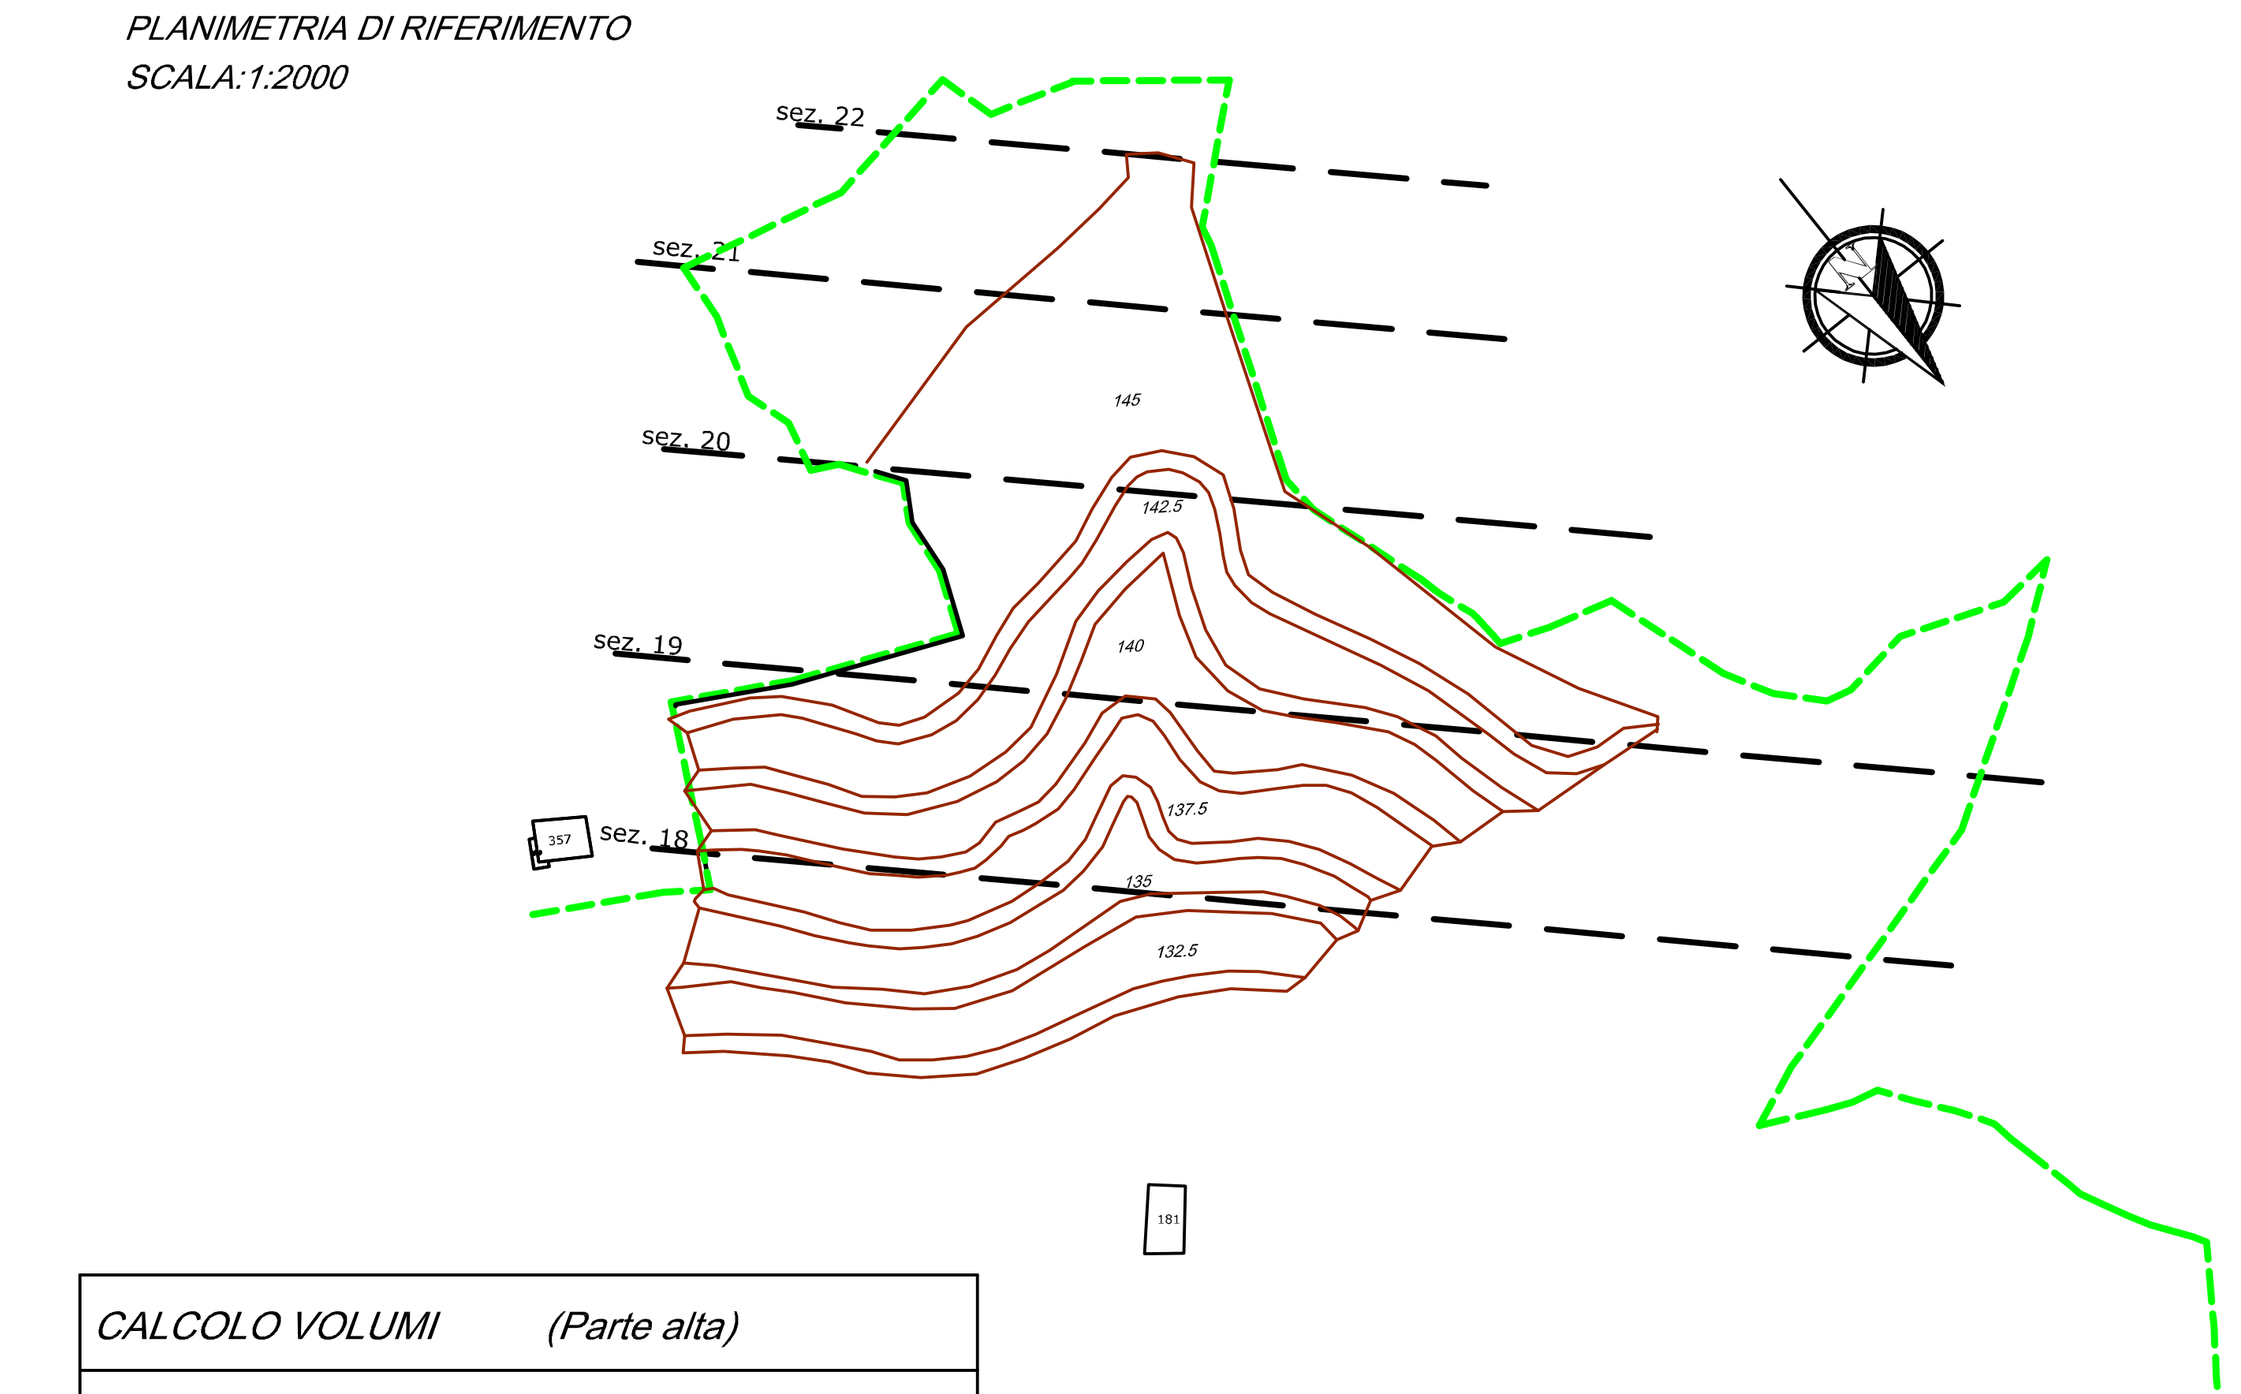

- - - - - CONFINE DI PROPRIETA'

CALCOLO VOLUMI (Parte alta)	
V1'= ((A17+A18)/2)xD'17;18= mc	89.513,66
V2'= ((A18'+A19)/2)xD'18;19= mc.	27.600,48
V3'= ((A19+20)/2)x D 19;20= mc	27.294,23
V4'= ((A20+A21)/2)xD'20;21= mc	15.301,51
V5'= ((A21+A22)/2)xD'21;22= mc	5.349,60
V6'= ((A22+0,00)/2)xD'22;0= mc	282,60
Volume totale = mc.	165.342,07

LEGENDA

PROFILO NATURALE

PROFILO DI PROGETTO

ING. SAGUATO GIACOMO
VIA DELLA BEA,26 - C.A.P. 18013 DIANO MARINA (IM) - P.I. 00694010083
Tel. 0183 404075 Fax 0183 403972 E-Mail SALP@LIBERO.IT

DATA Gennaio 2013

AGGIORNAM.

OGGETTO

PROGETTO DI AMPLIAMENTO DISCARICA DI MATERIALI INERTI
IN LOCALITA' CA' SCOFFERI - COMUNE DI SAN BARTOLOMEO AL MARE

SEZIONI LONGITUDINALI DALLA N° 18 ALLA N° 22
AMPLIAMENTO IN PERIZIA

DISEGNATORE

SCALA 1:1000

COMMITTENTE
ECO DODICI S.r.l.
SAN BARTOLOMEO
AL MARE (IM)

DOTT. ING. SAGUATO GIACOMO

LAVORO

FILE
dati/CONICOS
ECODODICI

TAVOLA N. 8