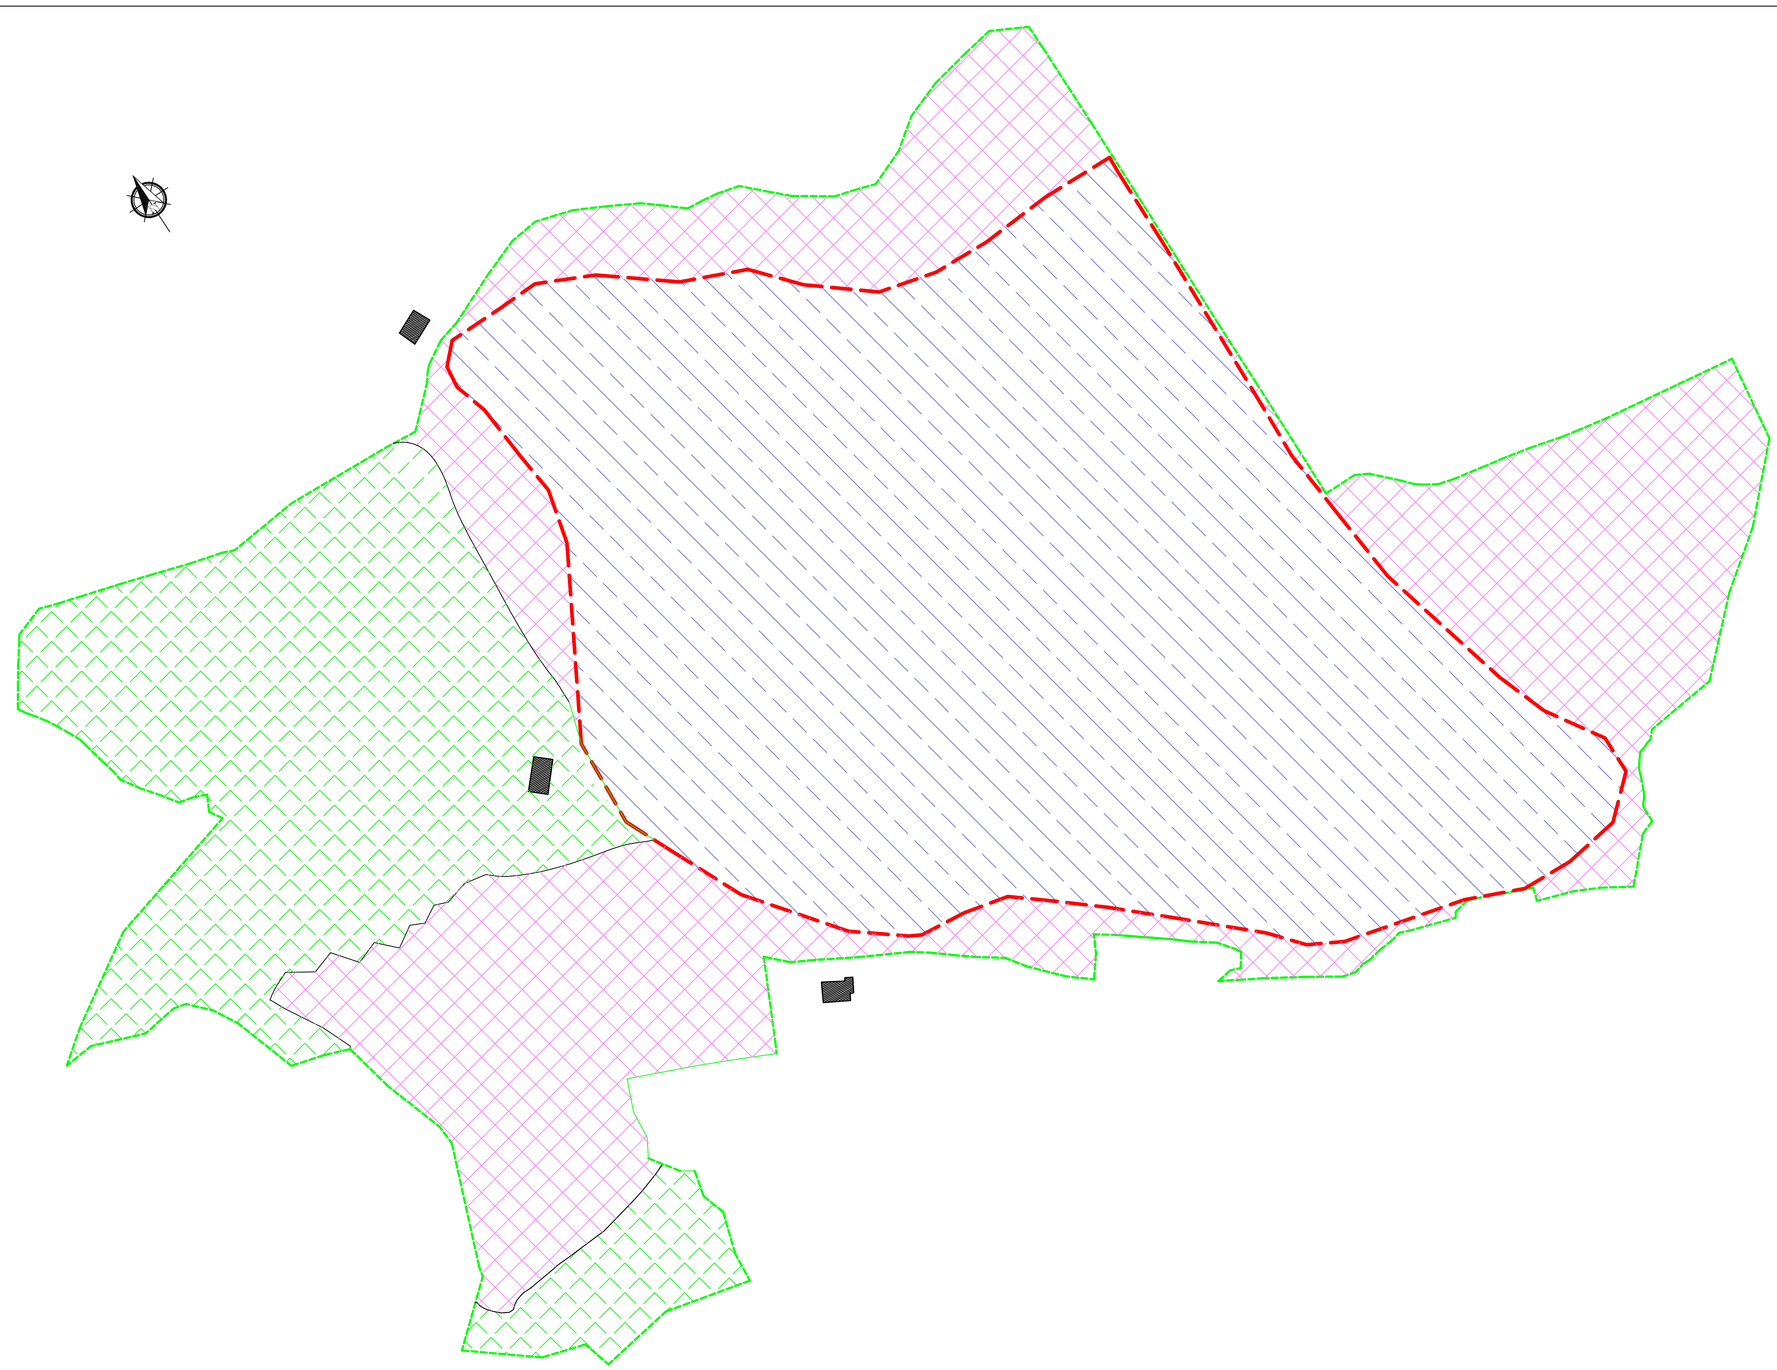


LEGENDA

CONFINE DISCARICA APPROVATA

CONFINE DISCARICA PROGETTO

AREE ABBANCAMENTI DISCARICA AUTORIZZATA

AREE INTERESSATE DALL'AMPLIAMENTO DISCARICA

AREE DI PROPRIETA' NON INTERESSATE DA ABBANCAMENTO

COMMITTENTE	DOTT. ING. SAGUATO GIACOMO	LAVORO	TAVOLA N.
ECO DEDICI S.r.l. SAN BARTOLOMEO AL MARE (IM)		FILE dwg/CONCICOS ECO000DICI	10
OGGETTO			DISEGNATORE
PROGETTO DI AMPLIAMENTO DISCARICA DI MATERIALI INERTI IN LOCALITA' CA' SCOFFERI - COMUNE DI SAN BARTOLOMEO AL MARE			SCALA
PLANIMETRIA GENERALE DISTINZIONE AREE DIVERSAMENTE DESTINATE			1:1000
ING. SAGUATO GIACOMO VIA DELLA REA CAP. 18013 DIANO MARINA (IM) - P.I. 00959030080 Tel. 0183 406075 Fax 0183 403972 E-Mail: SALPUBBLICO.IT			AGGIORNAM.
			DATA Gennaio 2013