

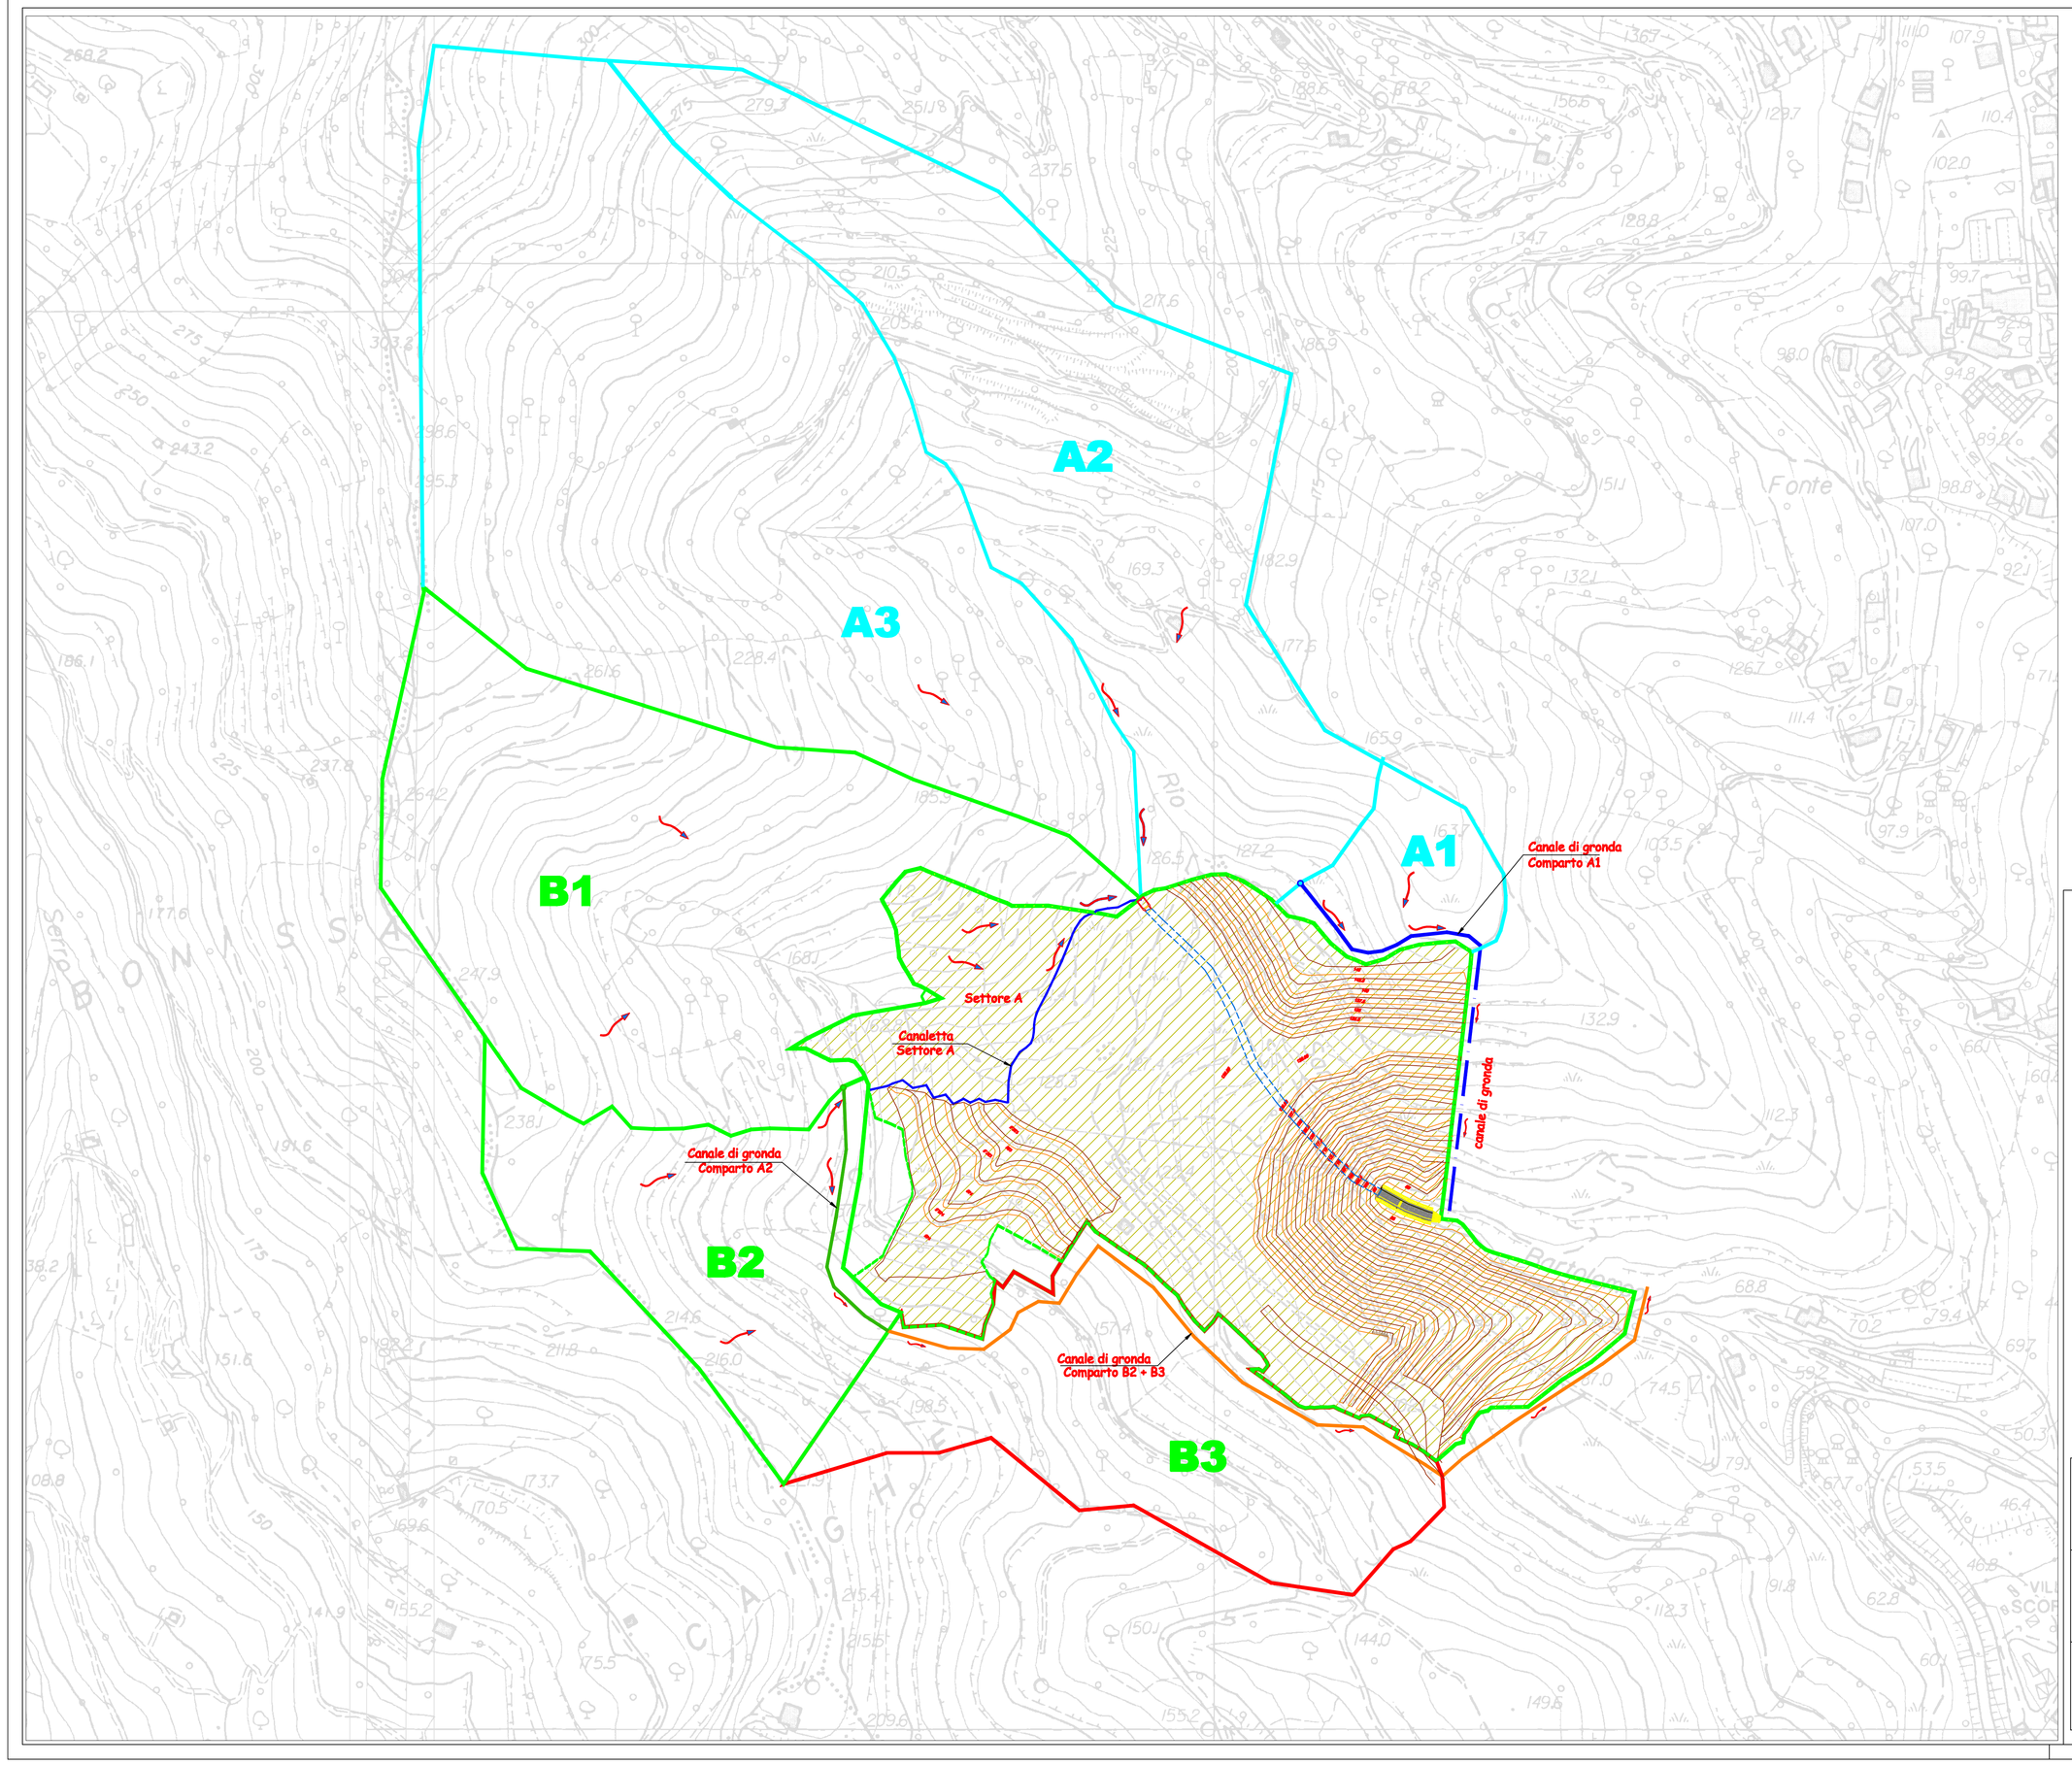


Canaletta TIPO A
(Direttamente nella vasca di dissipazione)

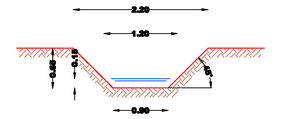


(Settore A)
sup = 0,015 km ²
Q = 0,56 m³/s
i = 5 %
lunghezza = 280,00 m

SEZIONE CANALE DI GRONDA
SEZIONE TIPO A1

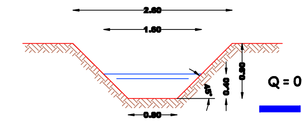


Q = 0,44 mc/s
Canale A1 - Pend. 1% L = ml 150
Canale A1 - Pend. 5% L = ml 180

SEZIONE CANALE DI GRONDA
SEZIONE TIPO B2

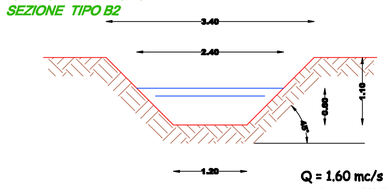

Q = 1.60 mc/s
Lunghezza ml. 230,00 - i = 6%

SEZIONE CANALE DI GRONDA
SEZIONE TIPO B2+B3

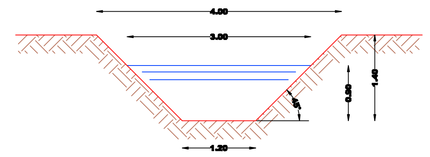

Q = 1.60+1.96 = 3.56 mc/s
Lunghezza ml. 650,00 - i = 5%

LEGENDA:

DRENAGGIO DI BACINO

COMPARTO A1	Superf. = Kmq. 0,11	Q = 0.44 mc/s	
COMPARTO A2	Superf. = Kmq. 0,94	Q = 3.76 mc/s	Direttamente nel torrente
COMPARTO A3	Superf. = Kmq 0,14	Q = 5.60 mc/s	Direttamente nel torrente
Settore A	Superf. = Kmq 0,014	Q = 0.56 mc/s	L = ml 280
COMPARTO B1	Superf. = Kmq. 0,09	Q = 3.80 mc/s	Direttamente nel torrente
COMPARTO B2	Superf. = Kmq. 0,04	Q = 1.60 mc/s	
COMPARTO B3	Superf. = Kmq. 0,05	Q = 1.96 mc/s	

ING. SAGUATO GIACOMO
VIA DELLA BEA C.A.P. 18013 DIANO MARINA (IM) - P.I. 00935030080
Tel. 0183 404075 Fax 0183 403972 E-Mail SAUP@LIBERO.IT

DATA Gennaio 2013
AGGIORNAM.
DISEGNATORE
SCALA 1:2000

OGGETTO
PROGETTO DI AMPLIAMENTO DISCARICA DI MATERIALI INERTI
IN LOCALITA' CA' SCOFFERI - COMUNE DI SAN BARTOLOMEO AL MARE
PLANIMETRIA SISTEMAZIONE IDRAULICA
CON SCHEMA DI SMALTIMENTO DRENAGGIO BACINO

COMMITTENTE
ECO DODICI S.r.l.
SAN BARTOLOMEO AL MARE (IM)

DOTT. ING. SAGUATO GIACOMO

LAVORO

FILE
dwg\CONICOS ECODODICI

TAVOLA N.
11